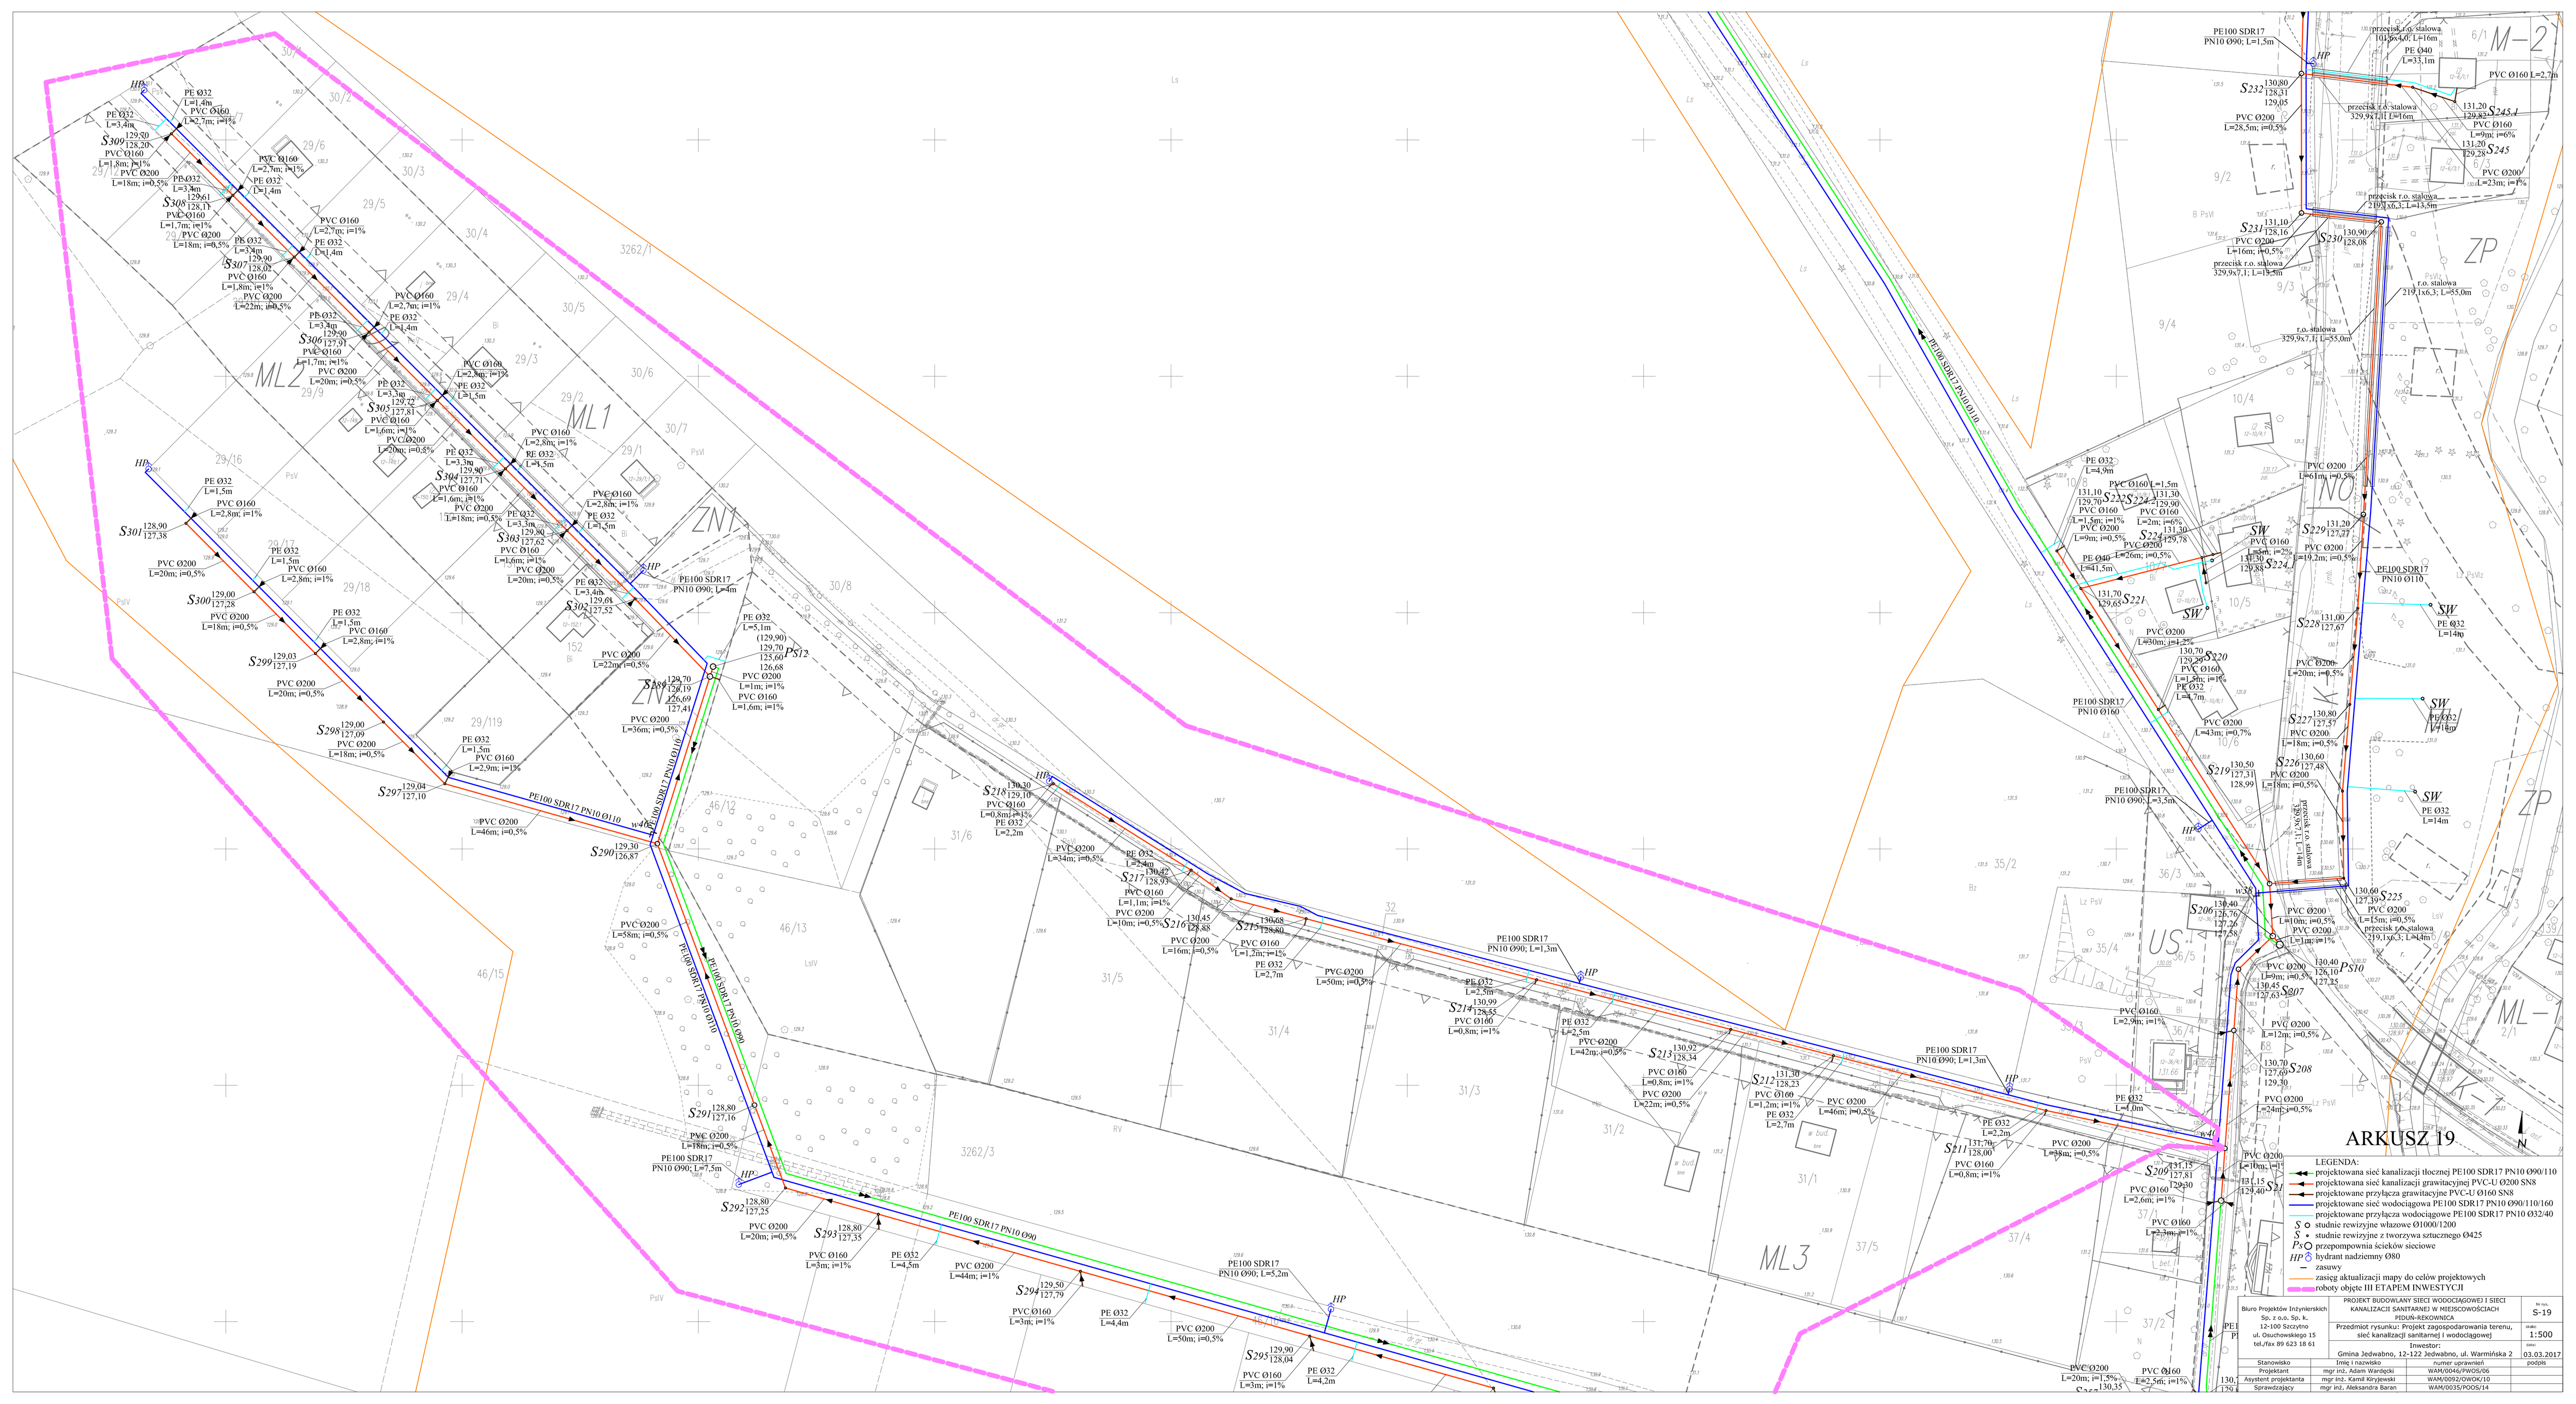
ARKUSZ 19
N
LEGENDA:
projektowana sieć kanalizacji tłocznej PE100 SDR17 PN10 Ø90/110
projektowana sieć kanalizacji grawitacyjnej PVC-U Ø200 SN8
projektowane przyłącza grawitacyjne PVC-U Ø160 SN8
projektowana sieć wodociągowa PE100 SDR17 PN10 Ø90/110/160
projektowane przyłącza wodociągowe PE100 SDR17 PN10 Ø32/40
studnie rewizyjne włazowe Ø1000/1200
studnie rewizyjne z tworzywa sztucznego Ø425
przepompownia ścieków sieciowe
hydrant nadziemny Ø80
zasuwy
zasięg aktualizacji mapy do celów projektowych
roboty objęte III ETAPEM INWESTYCJI
Biuro Projektów Inżynierskich Sp. z o.o. Sp. k.
12-100 Szczytno
ul. Olsztowskiego 15
tel./fax 89 623 18 61
PROJEKT BUDOWLANY SIECI WODOCIĄGOWEJ I SIECI KANALIZACJI SANITARNEJ W MIEJSCOWOŚCIACH PIDUN-REKOWNICA
Przedmiot rysunku: Projekt zagospodarowania terenu, sieć kanalizacji sanitarnej i wodociągowej
Inwestor: Gmina Jedwabno, 12-122 Jedwabno, ul. Warmińska 2
nr rys. S-19
skala 1:500
data 03.03.2017
podpis
Stanowisko | Imię i nazwisko | numer uprawnień
Projektant | mgr inż. Adam Wardecki | WAM/0046/PWOS/06
Asystent projektanta | mgr inż. Kamil Kinyjewski | WAM/0092/OWOK/10
Sprawdzający | mgr inż. Aleksandra Baran | WAM/0035/POOS/14