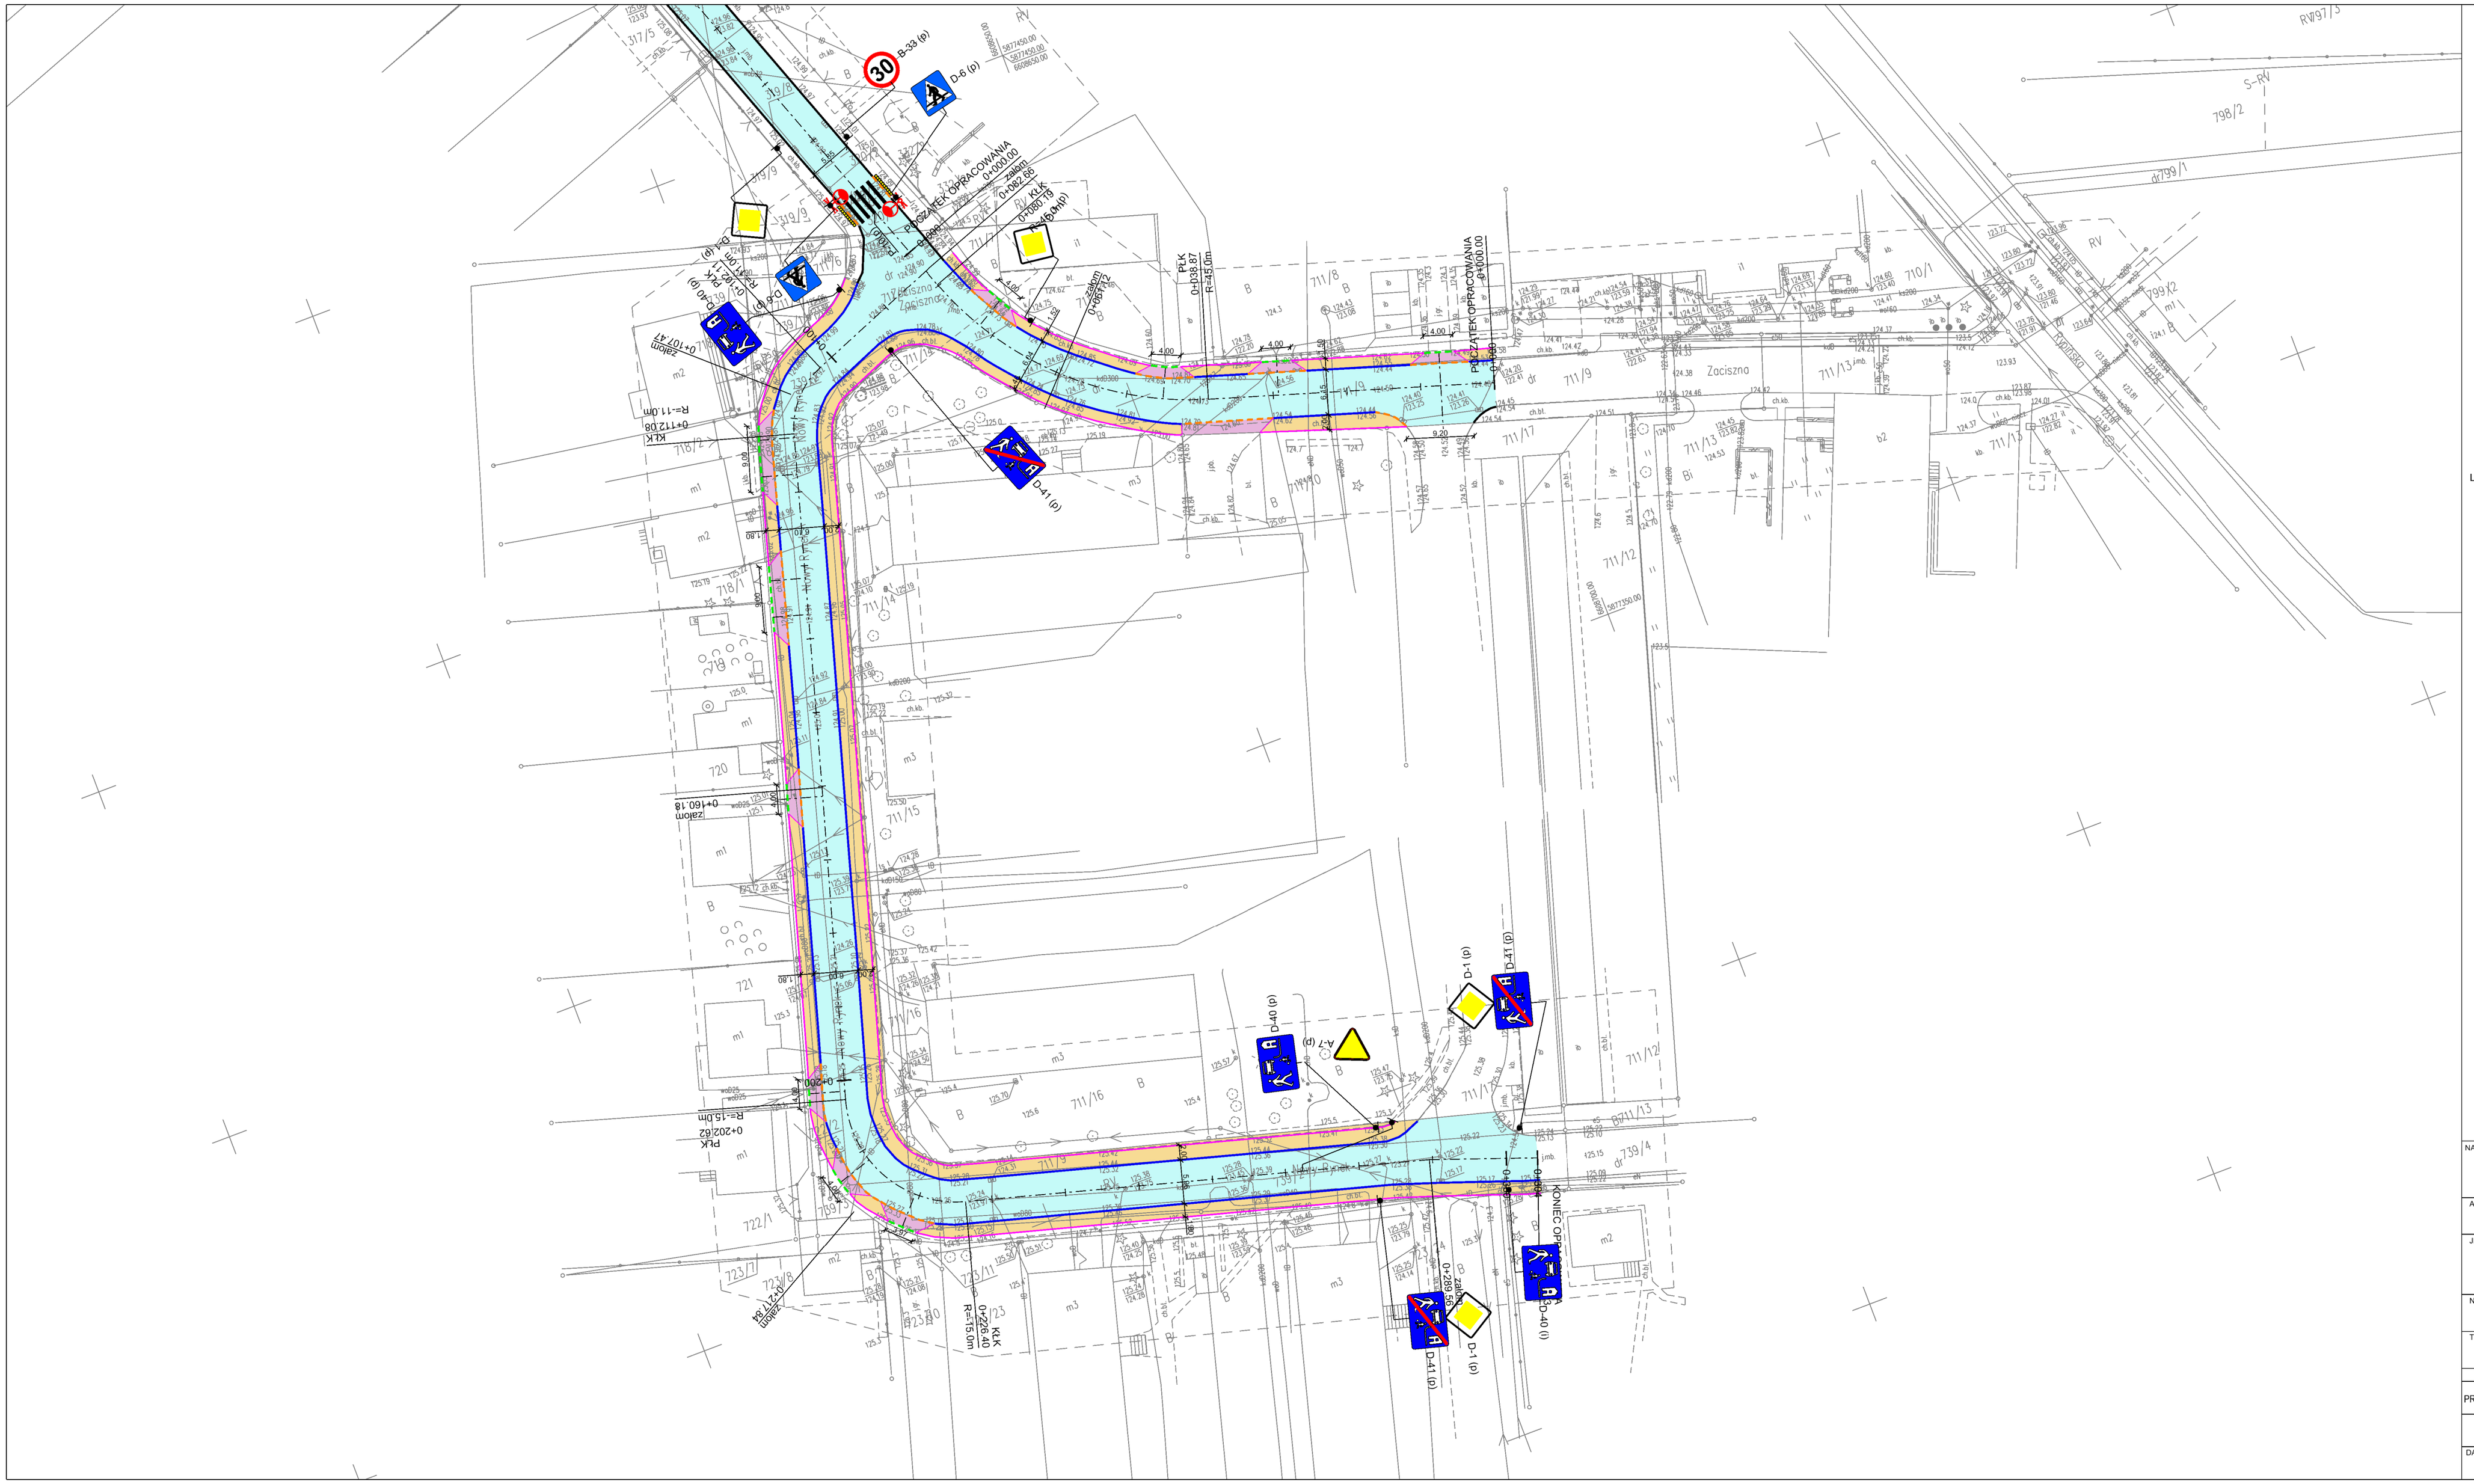

Legenda:

- zakres opracowania
- obrzeże betonowe o wymiarach 8x30cm
- opornik betonowy o wymiarach 12x25cm
- krawężnik betonowy obniżony o wymiarach 15x22cm
- krawężnik betonowy o wymiarach 15x30cm
- istniejący krawężnik betonowy

- nawierzchnia jezdni z betonu asfaltowego
- nawierzchnia drogi dla pieszych z kostki betonowej (szarej)
- nawierzchnia zjazdu z kostki betonowej (grafitowej)

- A-7 (i) — istniejące oznakowanie pionowe
- A-7 (p) — projektowane oznakowanie pionowe
- A-7 (iw) — istniejące oznakowanie pionowe - wymiana
- A-7 (i) — istniejące oznakowanie pionowe - do usunięcia
- P-10(p) — projektowane oznakowanie poziome
- P-10(i) — istniejące oznakowanie poziome

NAZWA OBIEKTU:

Przebudowa ulicy Nowy Rynek w miejscowości Skrwilno

ADRES OBIEKTU: m. Skrwilno, gmina Skrwilno, powiat rypiński

JEDNOSTKA PROJ.: DM-PROJ, Mariusz Majewski, Ostrowite 172, 87-522 Ostrowite

INWESTOR: Gmina Skrwilno, ul. Rypińska 7, 87-510 Skrwilno

NAZWA OPRACOWANIA:

PROJEKT STAŁEJ ORGANIZACJI RUCHU DROGOWEGO

TYTUŁ RYSUNKU: PLAN SYTUACYJNY

FUNKCJA	IMIĘ I NAZWISKO	NR UPRAWNIEŃ I SPECJ.	PODPIS
PROJEKTANT	mgr inż. Mariusz Majewski	KUP/0116/POOD/13 do projektowania w specjalności drogowej bez ograniczeń	

DATA:	BRANŻA:	SKALA:	NR RYS.
04.2024	DROGOWA	1:500	2