



WODOCIĄGI
Miasta Krakowa

Miejskie Przedsiębiorstwo Wodociągów i Kanalizacji S.A. w Krakowie

Adres: ul. Senatorska 1, 30-106 Kraków. Centrala: +48 12 42 42 300, Fax: +48 12 42 42 322, Nr alarmowy: 994

e-mail: biuro@mpwik.krakow.pl, www.wodociagi.krakow.pl

ITD/O/30077/2019

Nadeszło

0 1. OKT. 2019

Kraków, 20.09.2019r.

Heinle, Wischer und Partner
Architekci Sp. z o.o.

Heinle, Wischer und Partner
Architekci Sp. z o.o.
Plac Solny 4/2
50-060 WROCŁAW

W odpowiedzi na Państwa pismo oraz w nawiązaniu do przeprowadzonych rozmów telefonicznych w sprawie potwierdzenia przebiegu istniejącego uzbrojenia MPWiK S.A. w rejonie al. Bora-Komorowskiego w Krakowie w załączeniu przesyłamy mapę sytuacyjno-wysokościową z potwierdzeniem w/w uzbrojenia.

Z poważaniem


KIEROWNIK
Działu Dokumentacji i Odbiorów
M. Chachłowska
Małgorzata Chachłowska

Opracował: Paweł Kozacz

Otrzymują:

1 x Adresat + załącznik

1 x ITD a/a

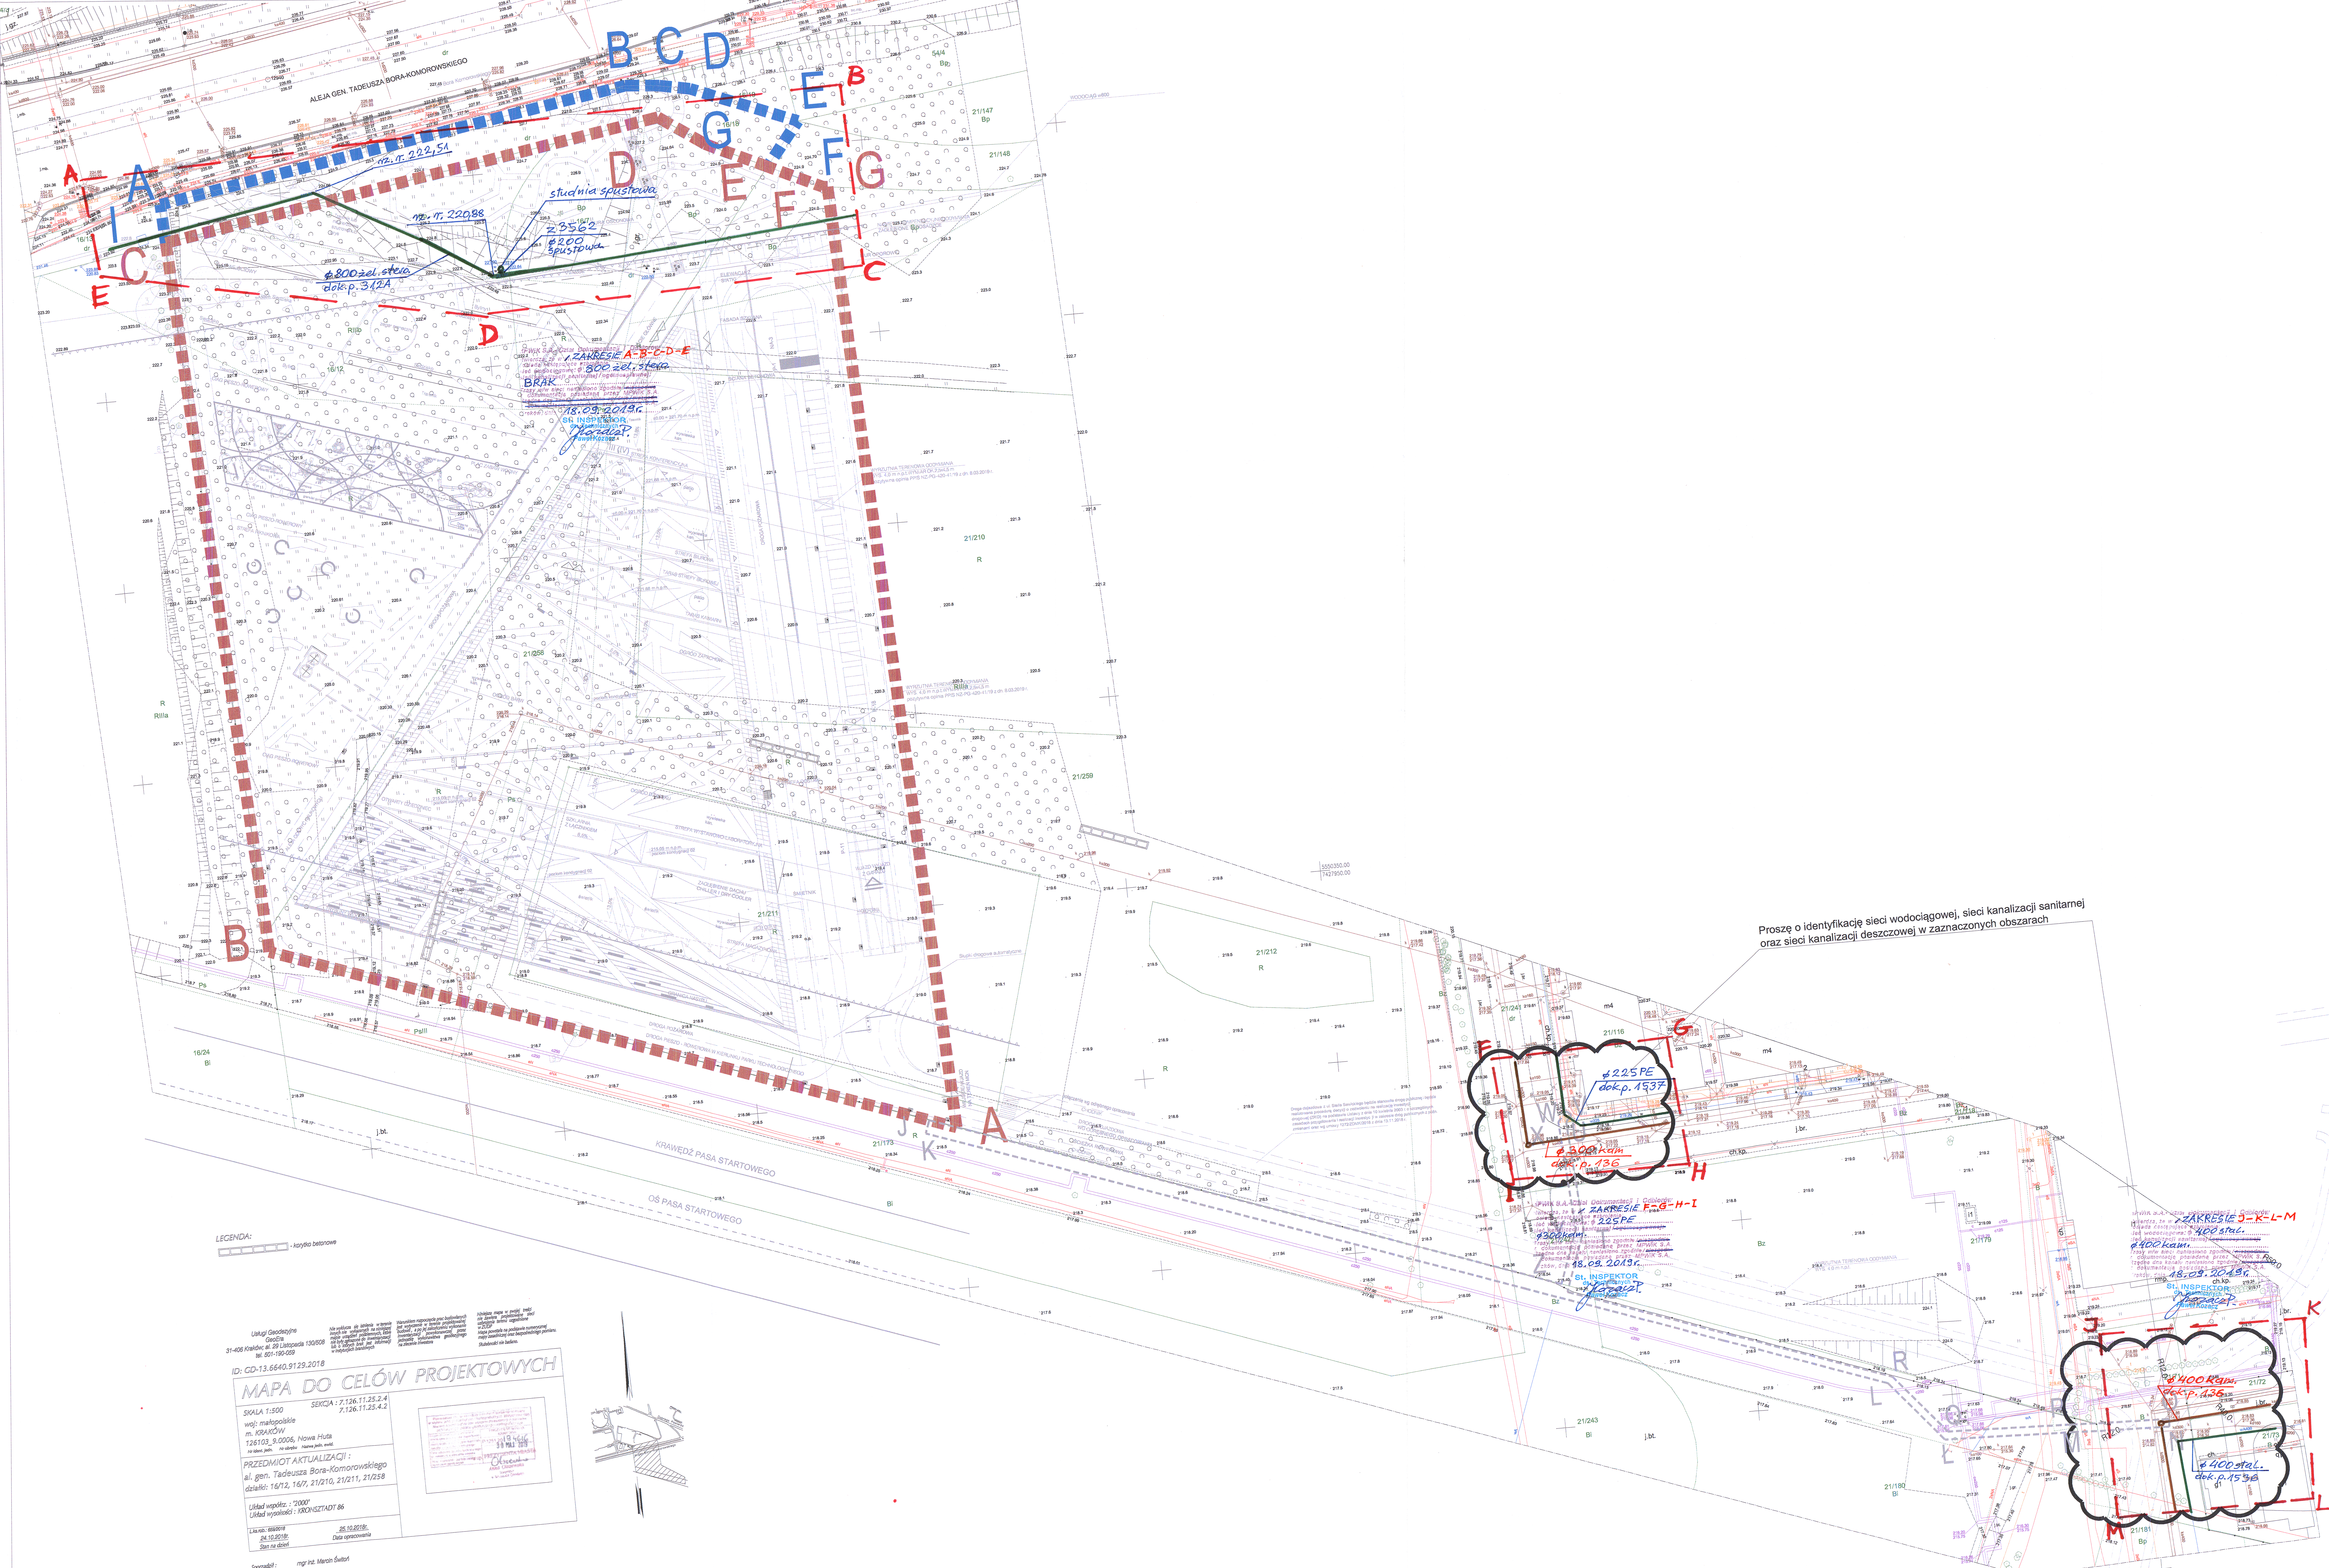

Proszę o identyfikację sieci wodociągowej, sieci kanalizacji sanitarnej oraz sieci kanalizacji deszczowej w zaznaczonych obszarach

304-MCN-2-SH-XX-RZ-XX-XX-002

Projekt budowlany

Instalacyjna

Plan sytuacyjny - sieci wod-kan

304-MCN-2-SH-XX-RZ-XX-XX-002		Indeks zmiany	Status
Data wydania	Skala	Data zmiany	Format
04.2019	1:500		1609 x 841mm
304-MCN-2-SH-XX-RZ-XX-XX-002-Plan		Bartosław Władawik	
Małopolskie Centrum Nauki Cogiteon		Heinle, Wischer und Partner Architekti Sp. z o.o.	
ul. Lubelska 23 30-003 Kraków tel. +48 12 6186035 fax +48 12 6186038 biuro@kogiteon.pl		Plac Solny 4/2 50-060 Wrocław tel. +48 71 37119600 fax +48 71 3719610 wroclaw@heinlewischerpartner.de	
Projektant mgr inż. Piotr Kurzbauer ufm bud. nr 207/02 Sieci i Instalacje wod-kan		Projekt	
Sprawdzający inż. Dawid Sulina ufm bud. nr SLK2222/PVCS08 Sieci i Instalacje wod-kan		Projekt	