
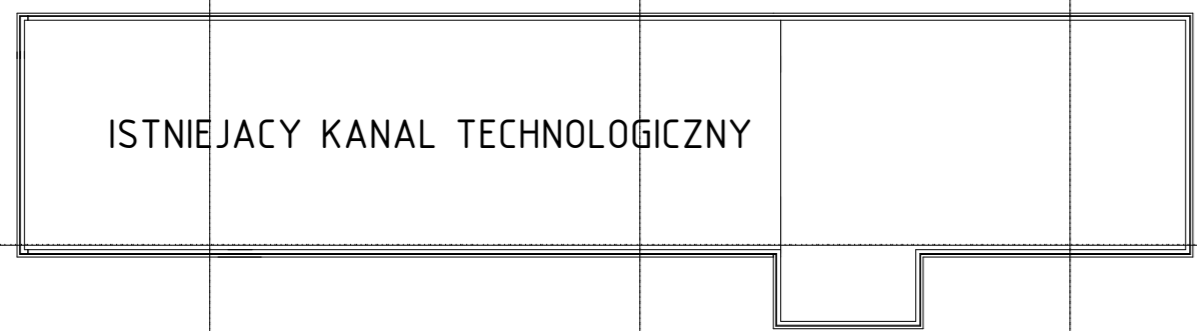
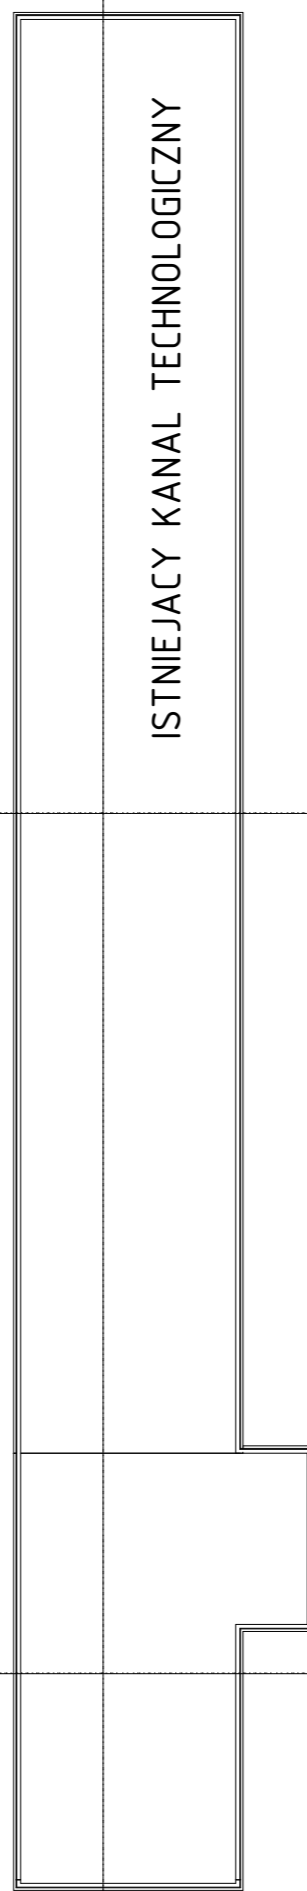
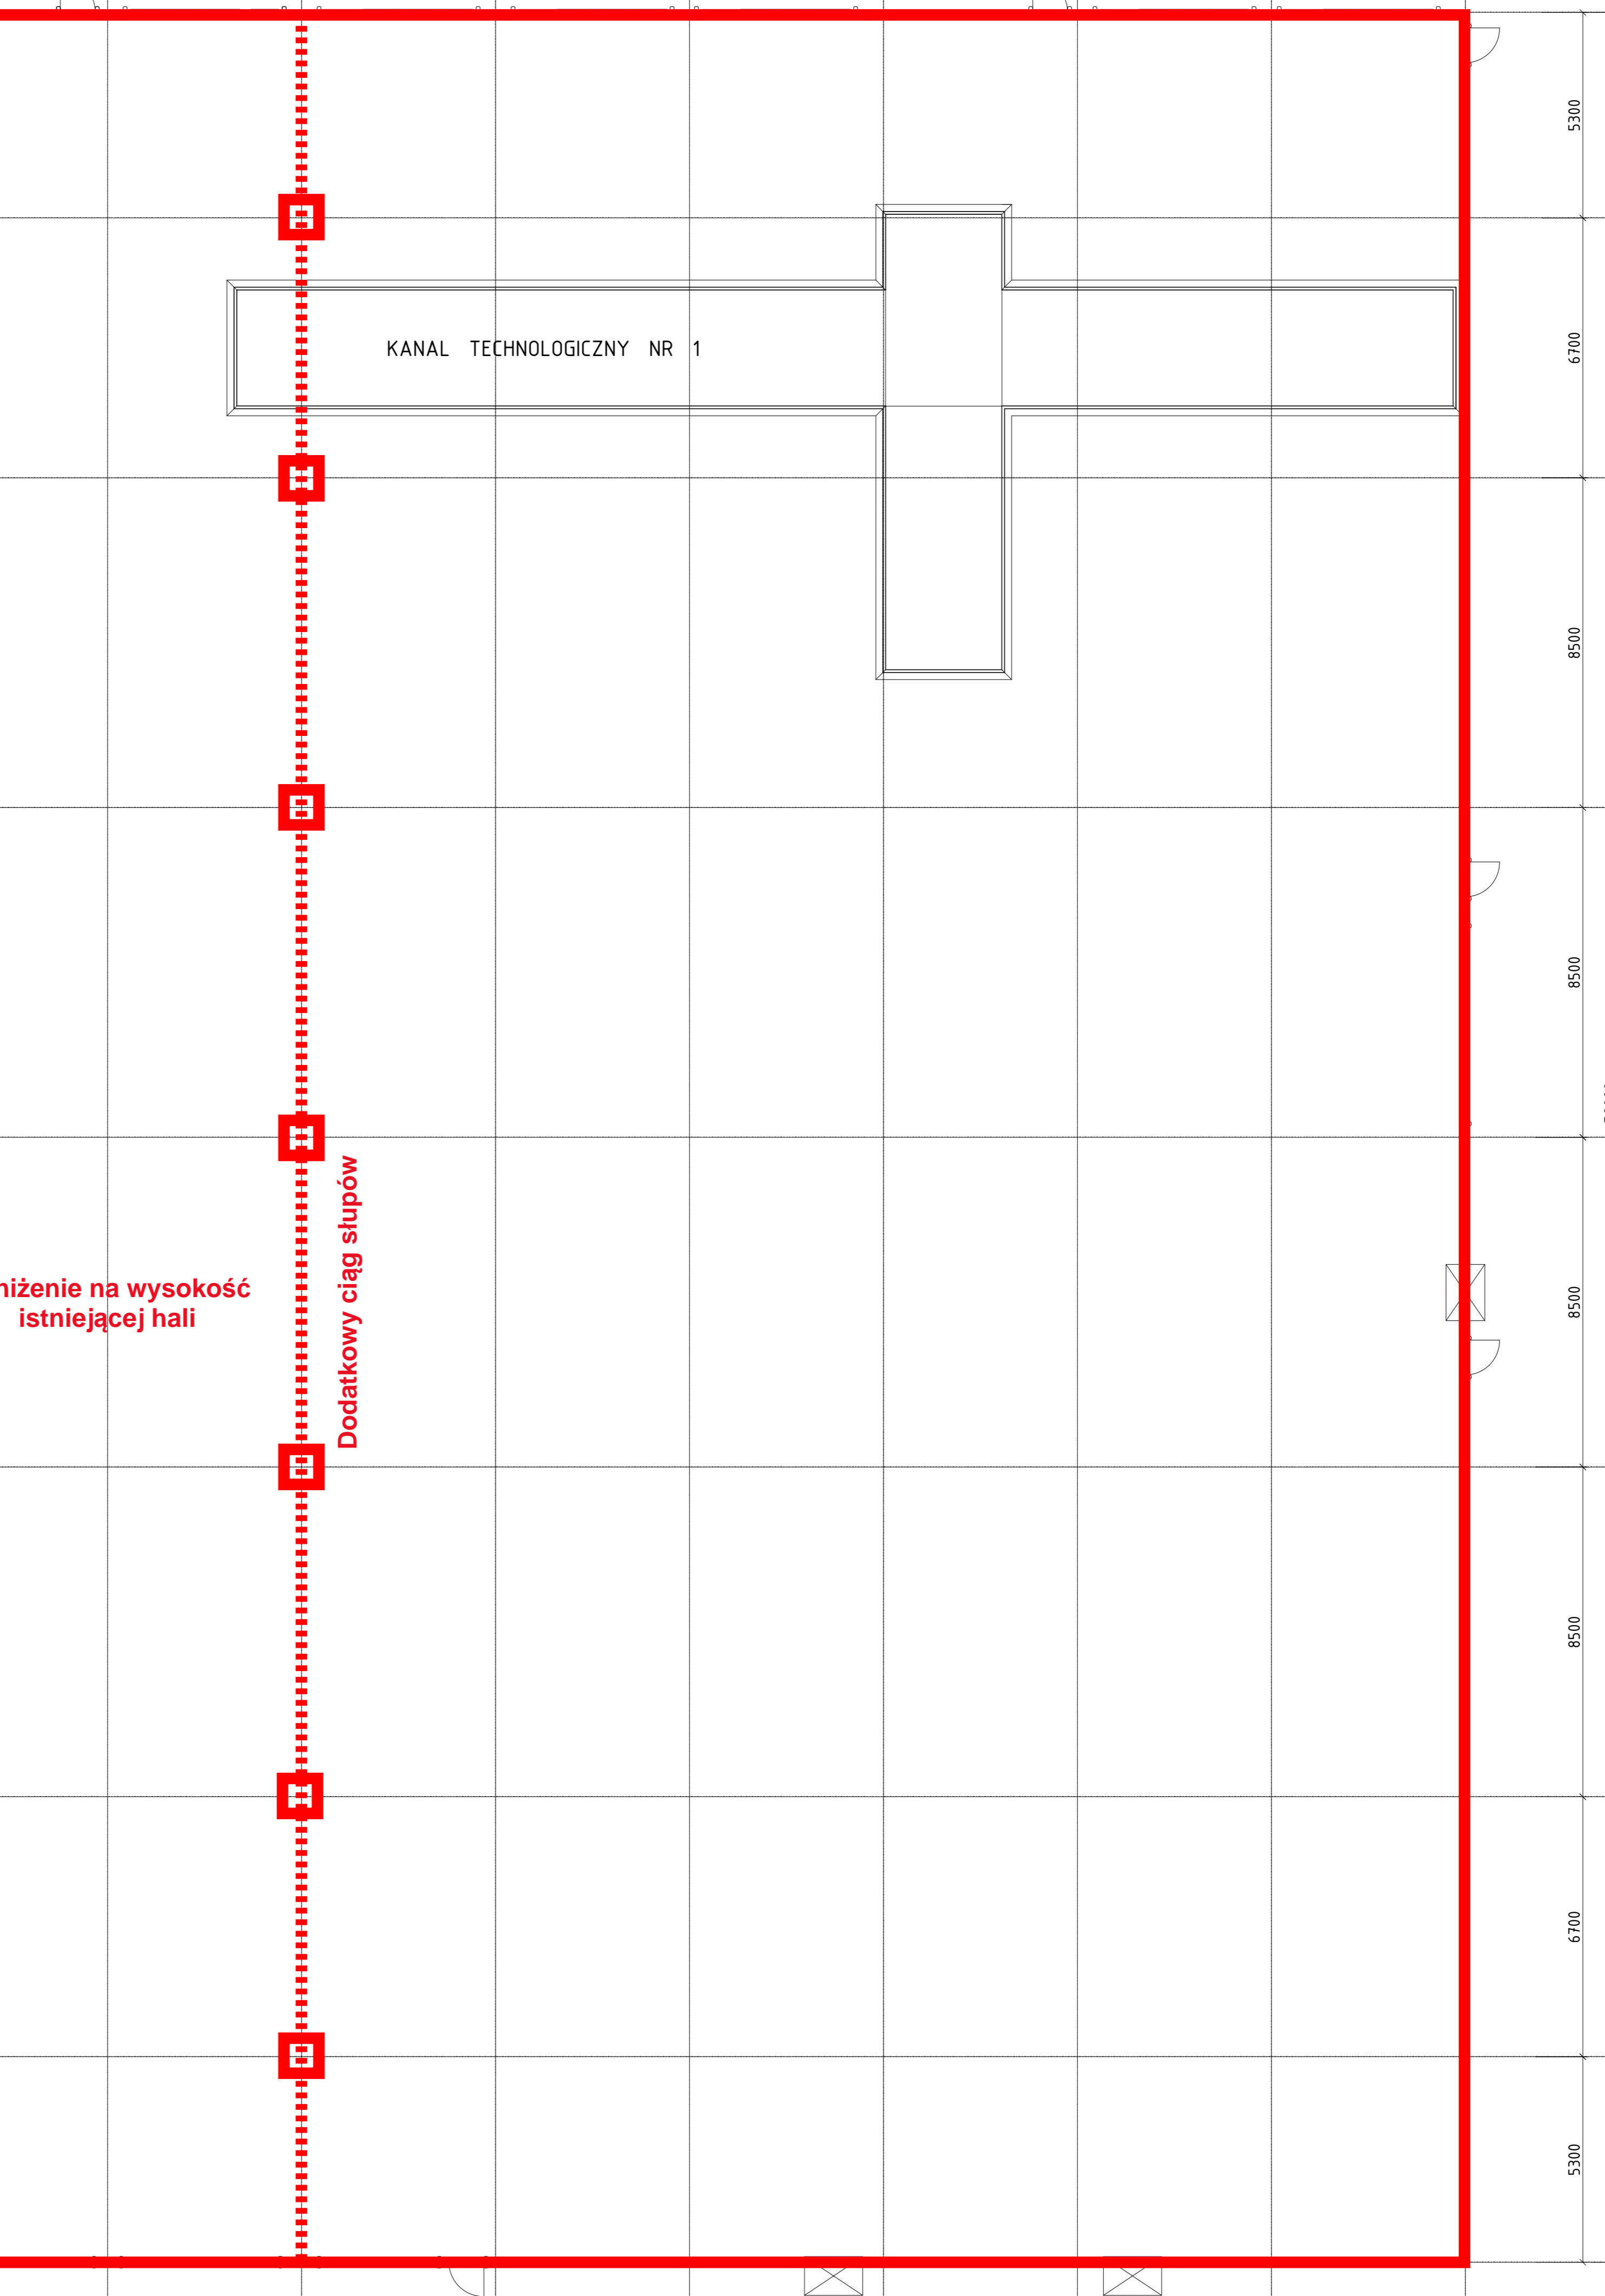
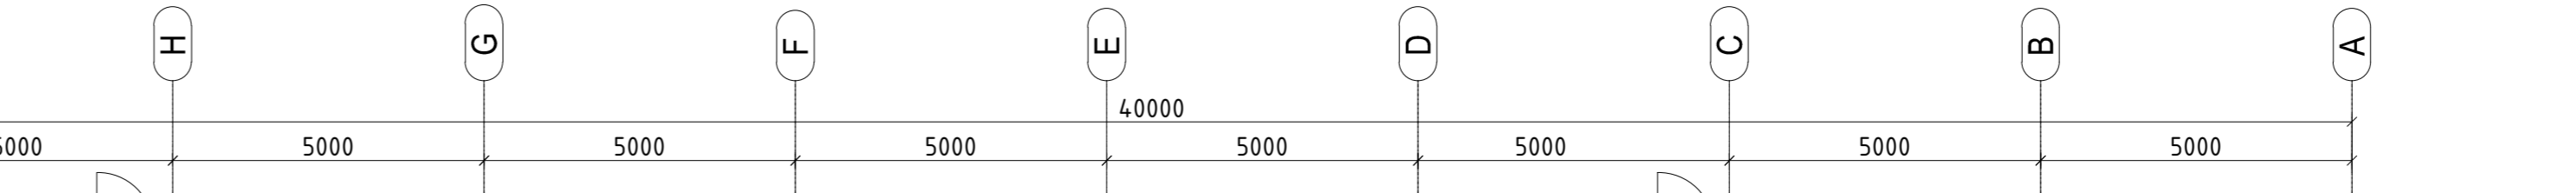



Przekrój A-A

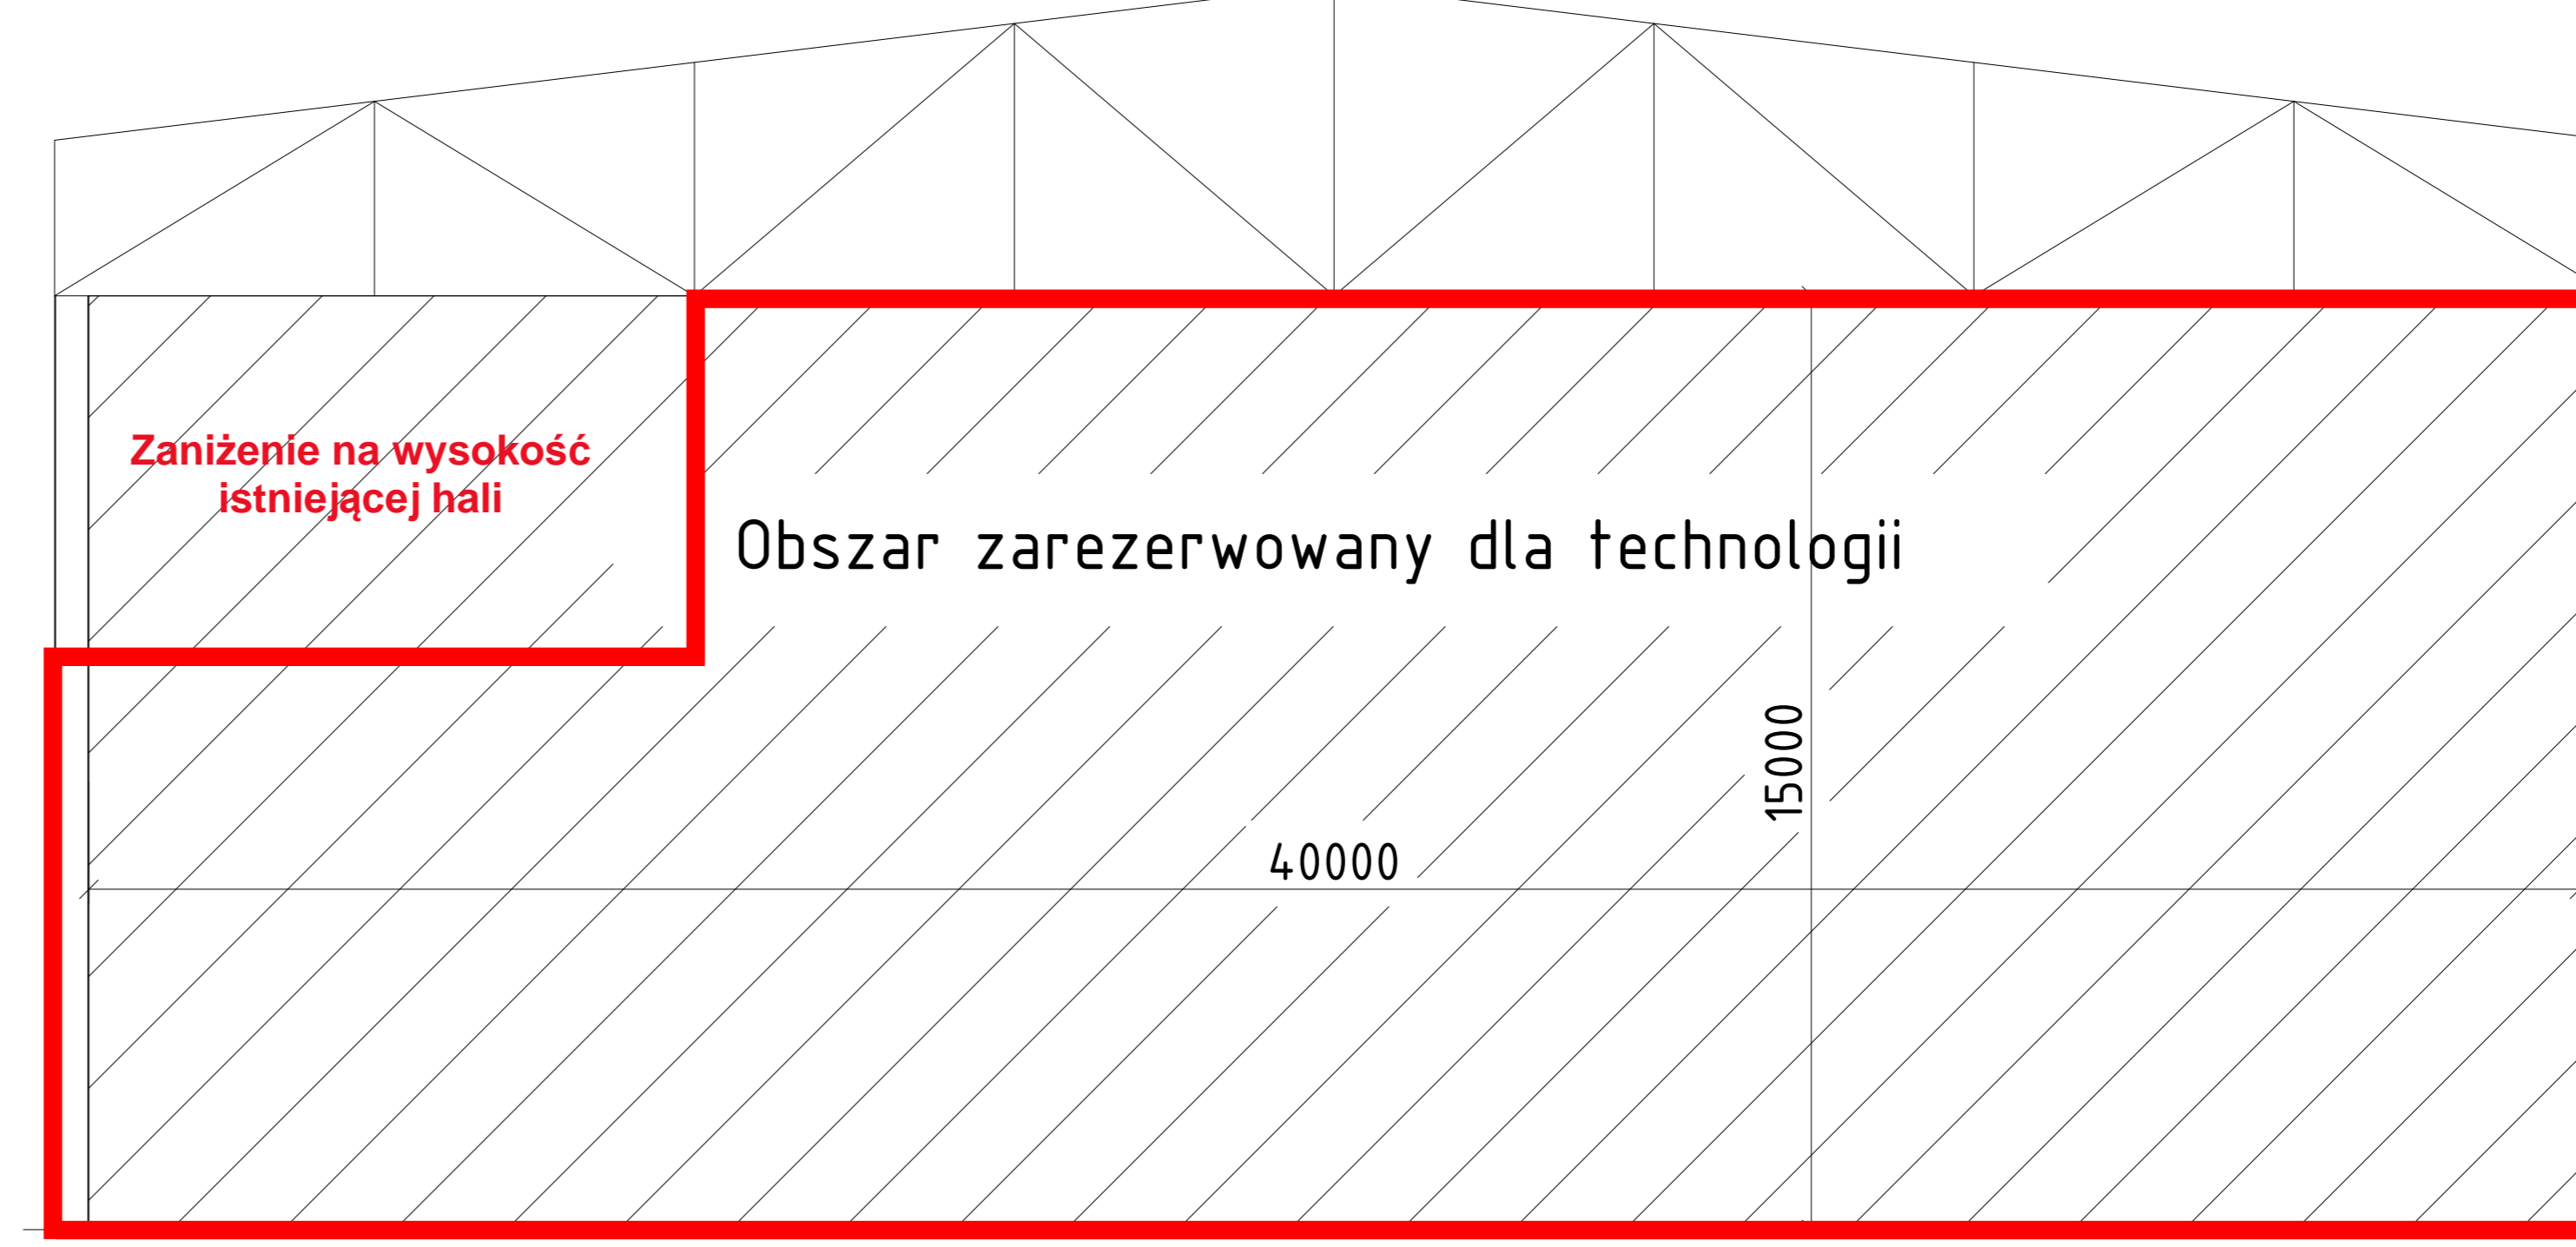

A ↑

↑ A

UWAGA: minimalny wymiar X określa projektant hali

Indeks		Zmiana		Data		Nazwisko		Certyfikat: ISO 9001:2000		 LM GROUP
ISO-Metoda Europejska		P-6824		Rys. 10.05.19		Boron		Modernizacja sortowni Kalisz		
Sof. Zarw.		Zmowa		Zmowa		Zmowa		Siatka nowoprojektowanej hali		Arkusz 1(2)
Numer		Zatwierdzenie przez		Zatwierdzenie dla		1:100		11122018-34/C		