


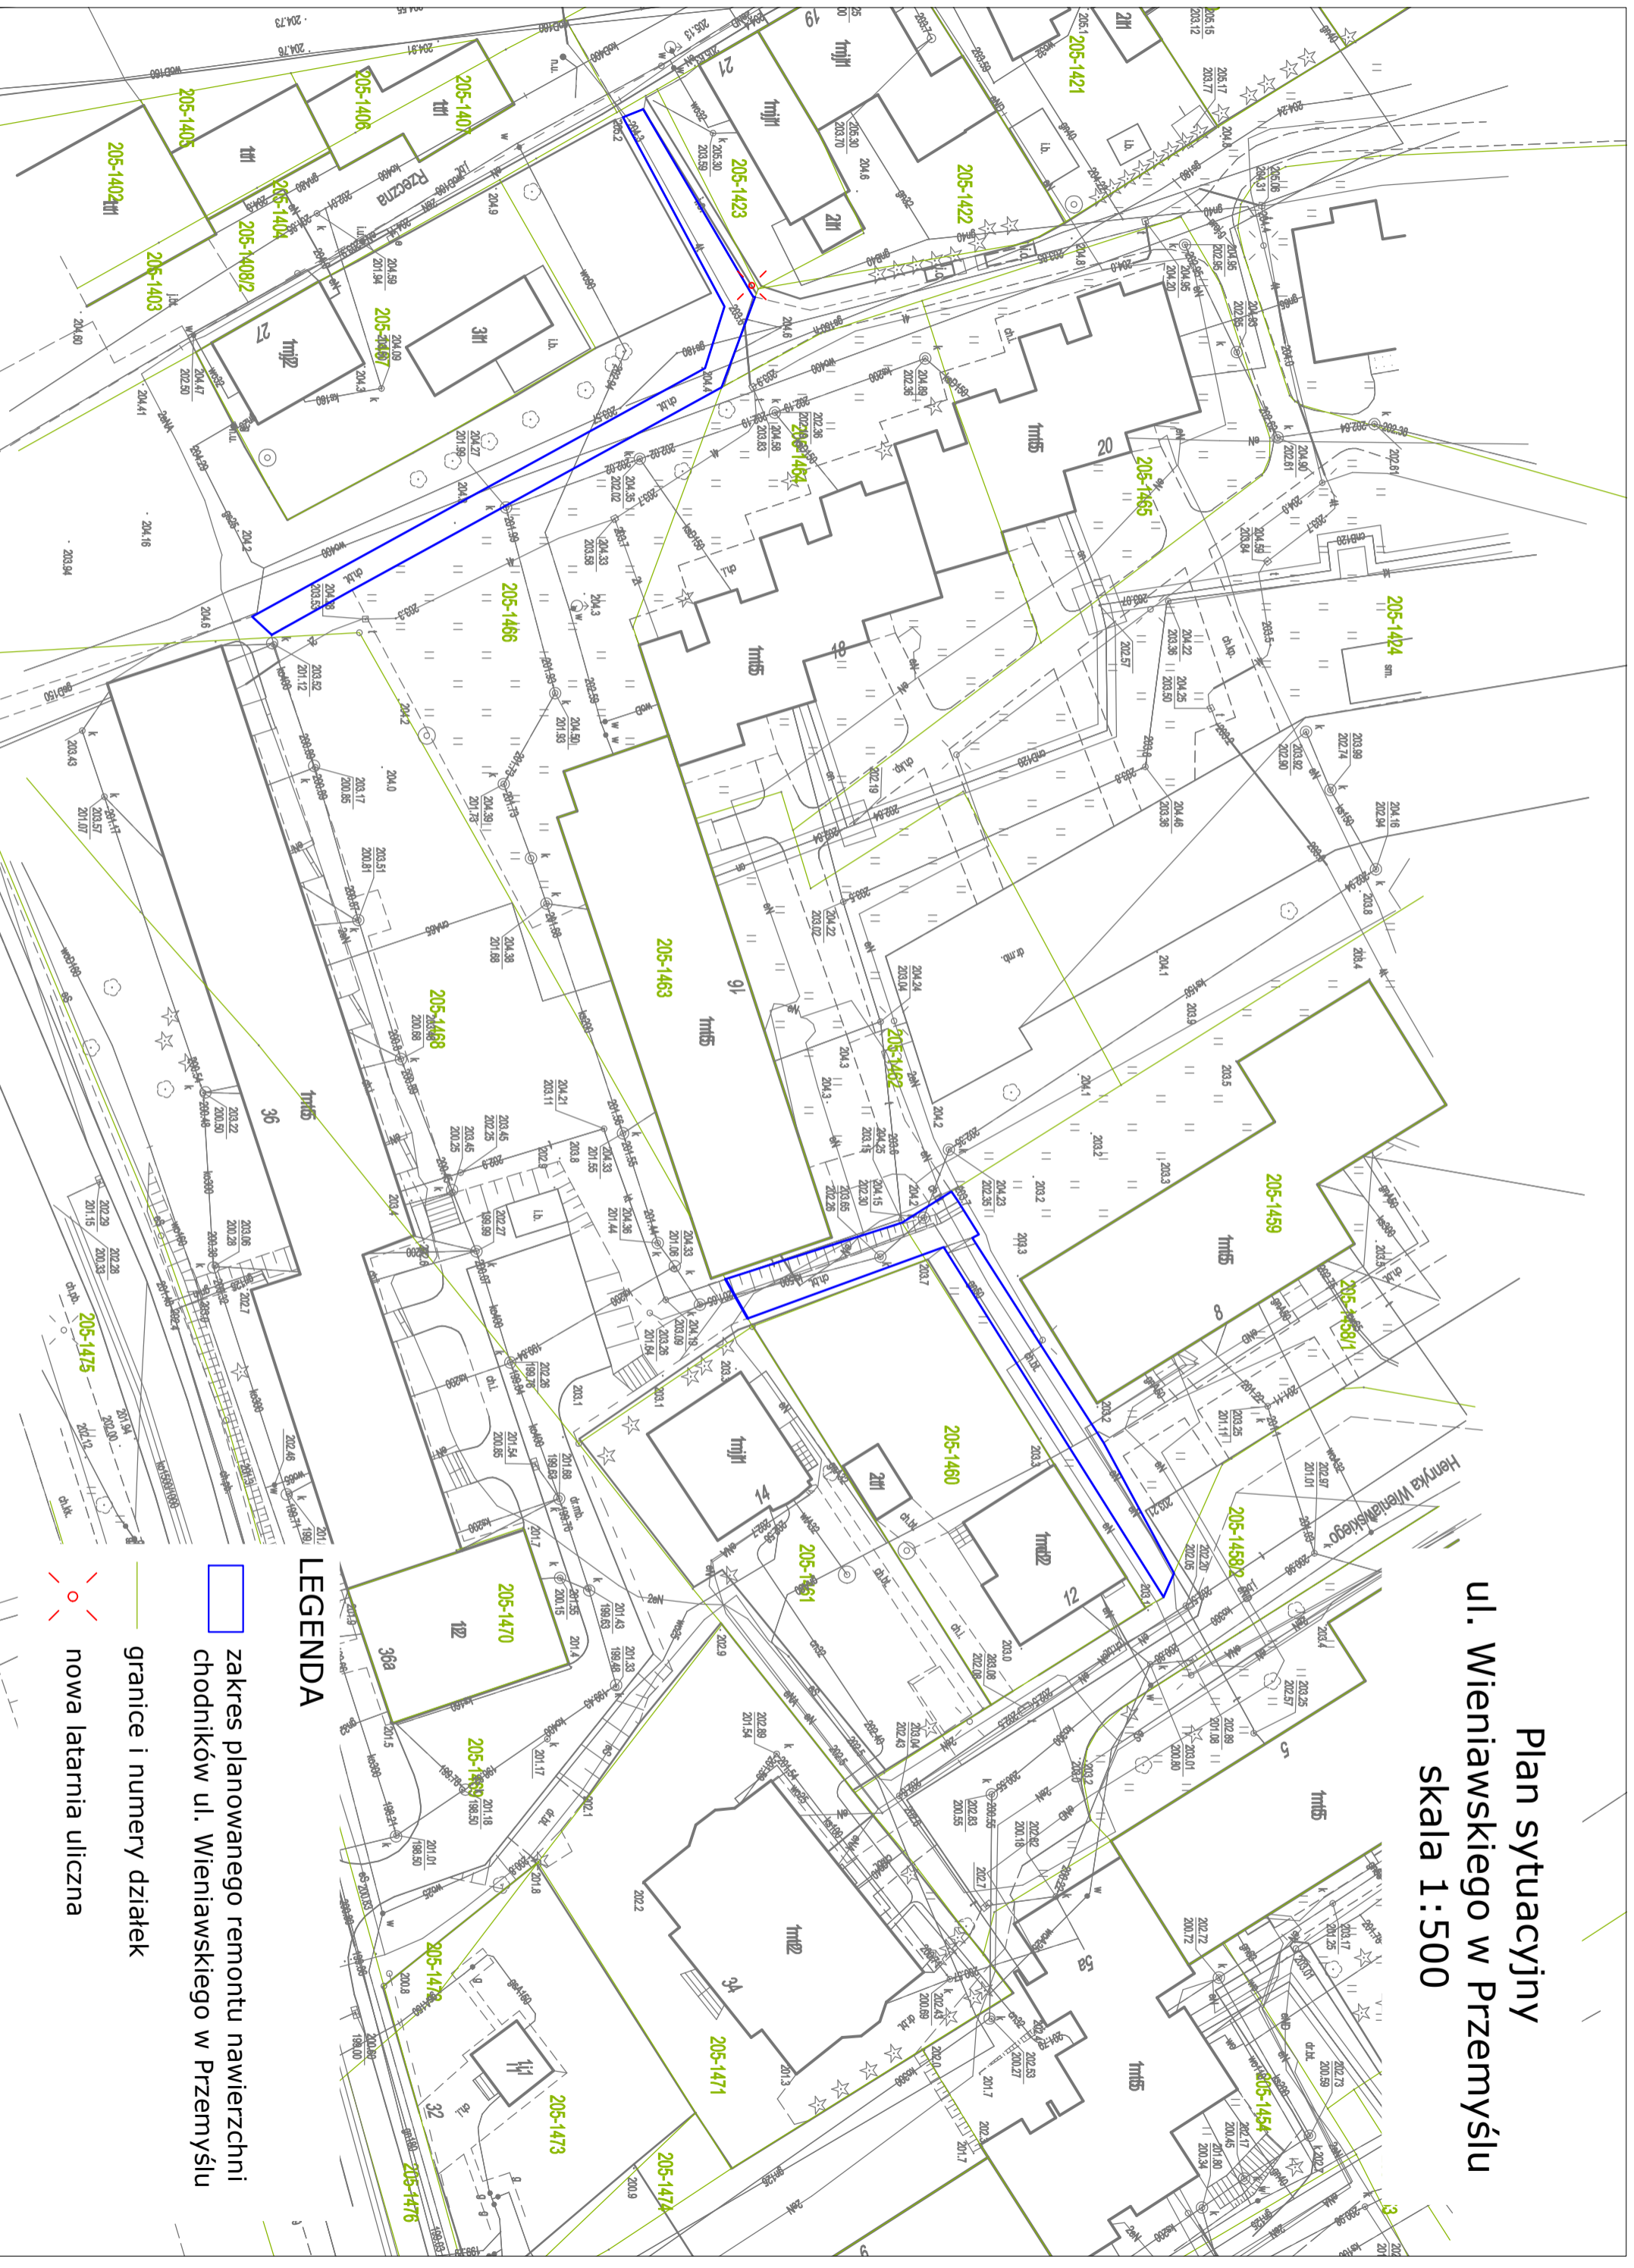


Plan sytuacyjny
ul. Wieniawskiego w Przemysłu
skala 1:500



LEGENDA

-  zakres planowanego remontu nawierzchni chodników ul. Wieniawskiego w Przemysłu
-  granice i numery działek
-  nowa latarnia uliczna