

PROJEKT BUDOWLANO - WYKONAWCZY


INFRASTRUKTURA TECHNICZNA DLA OSIEDLA

MIESZKANIOWEGO W SULNOWIE

Etap II budowy ulicy Świerkowej

PROFIL DROGI PÓŁNOCNEJ

Skala 1 : 50/500

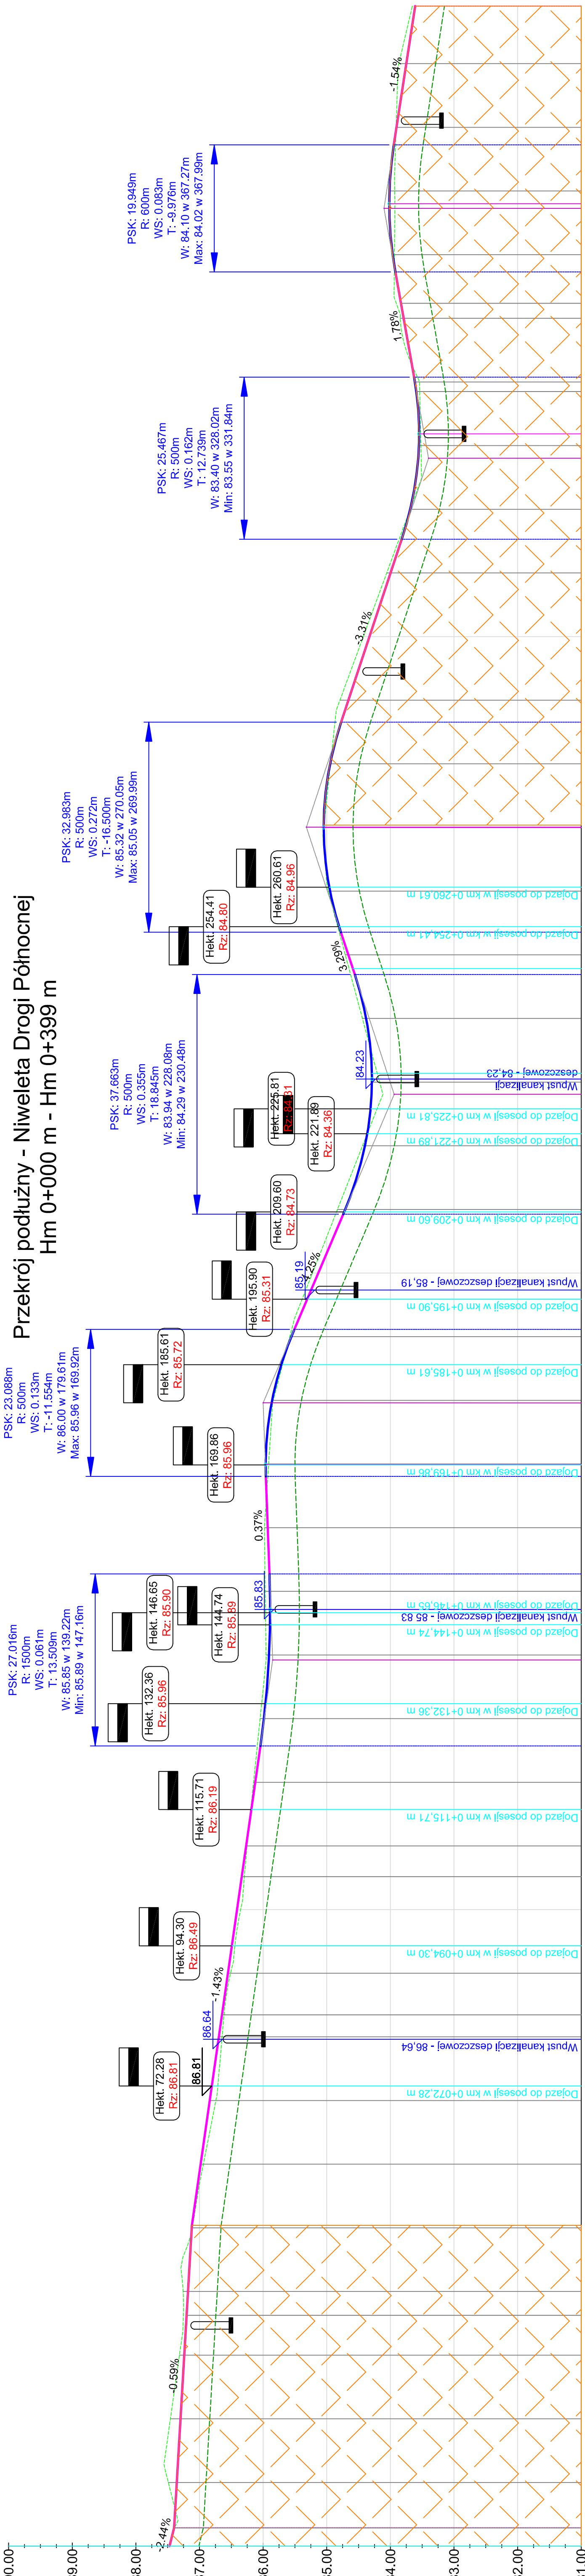

 Zakres wykonanej wcześniej drogi
- ulicy Świerkowej

PROJEKT BUDOWLANO - WYKONAWCZY

3		A	16.04.24		Układ komunikacyjny na उपपोले z inwestorem		Uzrat Gaiyay
2		A	04.11.08		Układ komunikacyjny na उपपोले z inwestorem		Uzrat Gaiyay
1		A	26.10.08		Układ komunikacyjny zaboronit inwestora		PILCom
Wersja	Wzrost	Data	Zmiana + zboronit		Zmiana + zboronit		Zmianoboy
Francja		Imię i nazwisko		Numer uprawnień		Podpis	
Projektant		mgr inż. Zdzisław Plichowski		UAA-02-72/103/12/08		specjal.	
Opisano		mgr inż. Zdzisław Plichowski		konsekwentnie z zboronit drug.		specjal.	
Sprawdzający		mgr inż. Robert Jakielecki		KUP126/P000/08		specjal.	
Kontrola		mgr inż. Zdzisław Plichowski		dogodnie bez ograniczeń		specjal.	
Kierownik firm.		mgr inż. Zdzisław Plichowski					
Inwestor		Gmina Świecie		Unowocześnienie		z dnia 29.04.2024 r.	
Zadanie		86-100 Świecie ul. Wojska Polskiego 124		opis: Infrastruktura techniczna dla osiedla mieszkaniowego w Śunowie		Unowocześnienie	
Infrastruktura techniczna dla osiedla mieszkaniowego w Śunowie				- Etap II budowy ulicy Świerkowej			
Treść rysunku		PROFIL DROGI PÓŁNOCNEJ		Etap II budowy - Układ komunikacyjny			
Pracownia Projektowa PILCom		mgr inż. Zdzisław Plichowski		mgr inż. Zdzisław Plichowski		mgr inż. Zdzisław Plichowski	
85-792 Bydgoszcz		ul. Anonima Gailla 8/13		ul. Anonima Gailla 8/13		ul. Anonima Gailla 8/13	
Branda		Faza oprac.		Wersja		Rozwija	
D		PBW		3		A	
Skala rysunku		1:50/500		Numer rysunku		3	
Data		maj 2024					