

Miernik Usługi Geodezyjne S.C.
Stefan Gurowski , Marek Kleinschmidt
83–400 Kościerzyna ul. Wodna 14


Jestem świadomy odpowiedzialności karnej za złożenie fałszywych oświadczeń. Oświadczam , że operat techniczny zawierający rezultaty prac geodezyjnych w wyniku których powstał niniejszy dokument uzyskał pozytywny wynik weryfikacji.	
Identyfikator zgłoszenia pracy geodezyjnej	6640 , 355 .2024
Organ służby geodezyjnej , który otrzymał zgłoszenie	Starosta Powiatu Kościerskiego Wydział Geodezji
Wykonawca prac geodezyjnych	Stefan Gurowski, Marek Kleinschmidt Miernik Usługi Geodezyjne S.C.
Numer oraz data sporządzenia dokumentu zawierającego pozytywny wynik weryfikacji.	
Imię i nazwisko oraz nr uprawnień zawodowych kierownika prac	Stefan Gurowski Nr uprawnień 17987 podpis

Orientacja

skala 1:50000

MAPA DO CELÓW PROJEKTOWYCH Skala 1:500			
Województwo	pomorskie		
Powiat	kościerski		
Jednostka ewidencyjna	220601_1 Kościerzyna–M		
Obręb ewidencyjny	0006 SZEŚĆ		
Działka	1192		
Nr ark. m. zas. 6.215.20.08.2 , 6.215.20.08.4		Wykonał: Kościerzyna 14.02.2024	
Id. zgłoszenia	6640.355.2024		
----- ZAKRES OPRACOWANIA -----			
Osnowa pozioma: PL–2000			
Osnowa wysokościowa: PL–EVRF2007–NH			
Mapa aktualna na dzień 08–02–2024 r.			

UWAGA !
Nie wyklucza się istnienia innych, nie wykazanych na niniejszej mapie urządzeń podziemnych , które nie były zgłoszone do inwentaryzacji , lub o których brak jest informacji w instytucjach branżowych.
Granice działek i użytków przedstawiono według stanu z ewidencji gruntów i budynków na dzień 14.02.2024 r.
W zakresie opracowania mapy występują projektowane urządzenia uzgodnione w ZUDP Kościerzyna.
W zakresie opracowania mapy nie sprawdziłem obciążeń służebnościami gruntowymi ujawnionymi w księgach wieczystych

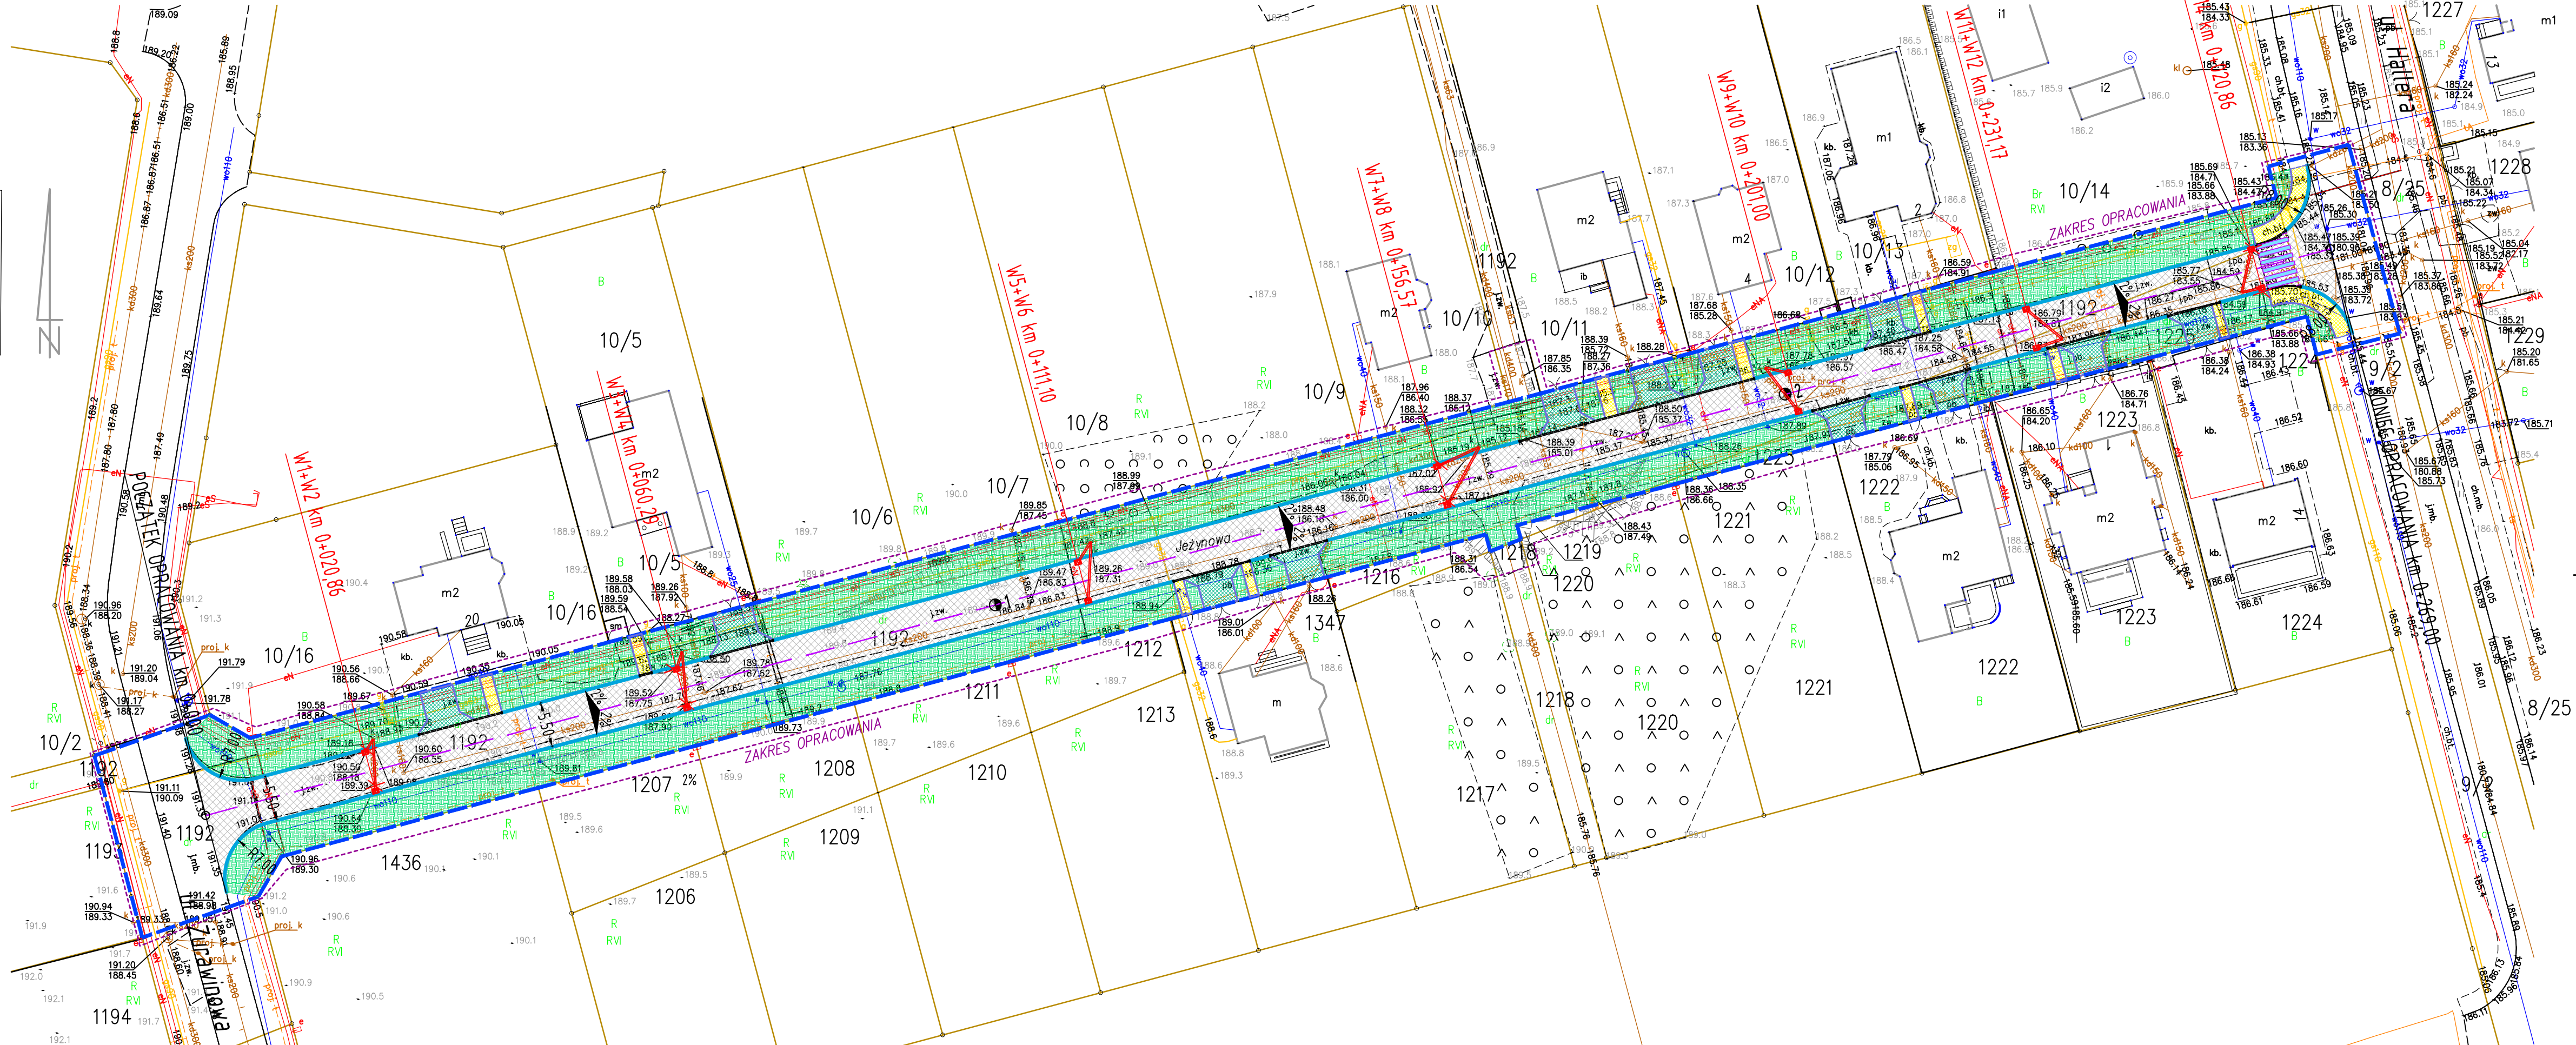

LEGENDA

	granica terenu objętego opracowaniem
	nawierzchnia bitumiczna
	nawierzchnia jezdni z brukowej kostki betonowej gr. 8cm
	nawierzchnia dojść pieszych z brukowej kostki betonowej gr. 6cm
	zieleń - trawnik
	krawężnik betonowy wysoki +12 cm
	krawężnik betonowy najazdowy +2 cm
	obrzeże betonowe 8x30
	projektowana studnia ściekowa Ø500 z przykanalikiem Ø200 i studnią Ø1200
	istn. studnia ściekowa do likwidacji

Pracownia Projektowa DROGOM 83-400 Kościerzyna, Moniuszki 19/38		
PROJEKT TECHNICZNY - BRANŻA DROGOWA		
PRZEBUDOWA UL. JEZYNOWEJ W KOŚCIERZYNIE		
Inwestor: Burmistrz Miasta Kościerzyna, 83-400 Kościerzyna, 3-Maja 9A		
PLAN SYTUACYJNY		
Projektant:	mgr inż. Piotr Nykiel - upr. nr 5473/Gd/93 w specjalności konstrukcyjno-inżynierskiej w zakresie dróg i nawierzchni lotniskowych	
Sprawdzający:	mgr inż. Marcin Grabowski - upr. nr POM/0289/POOD/11 w specjalności drogowej	
Data: luty 2024 r.		Skala 1:500
		Rys. nr 1