

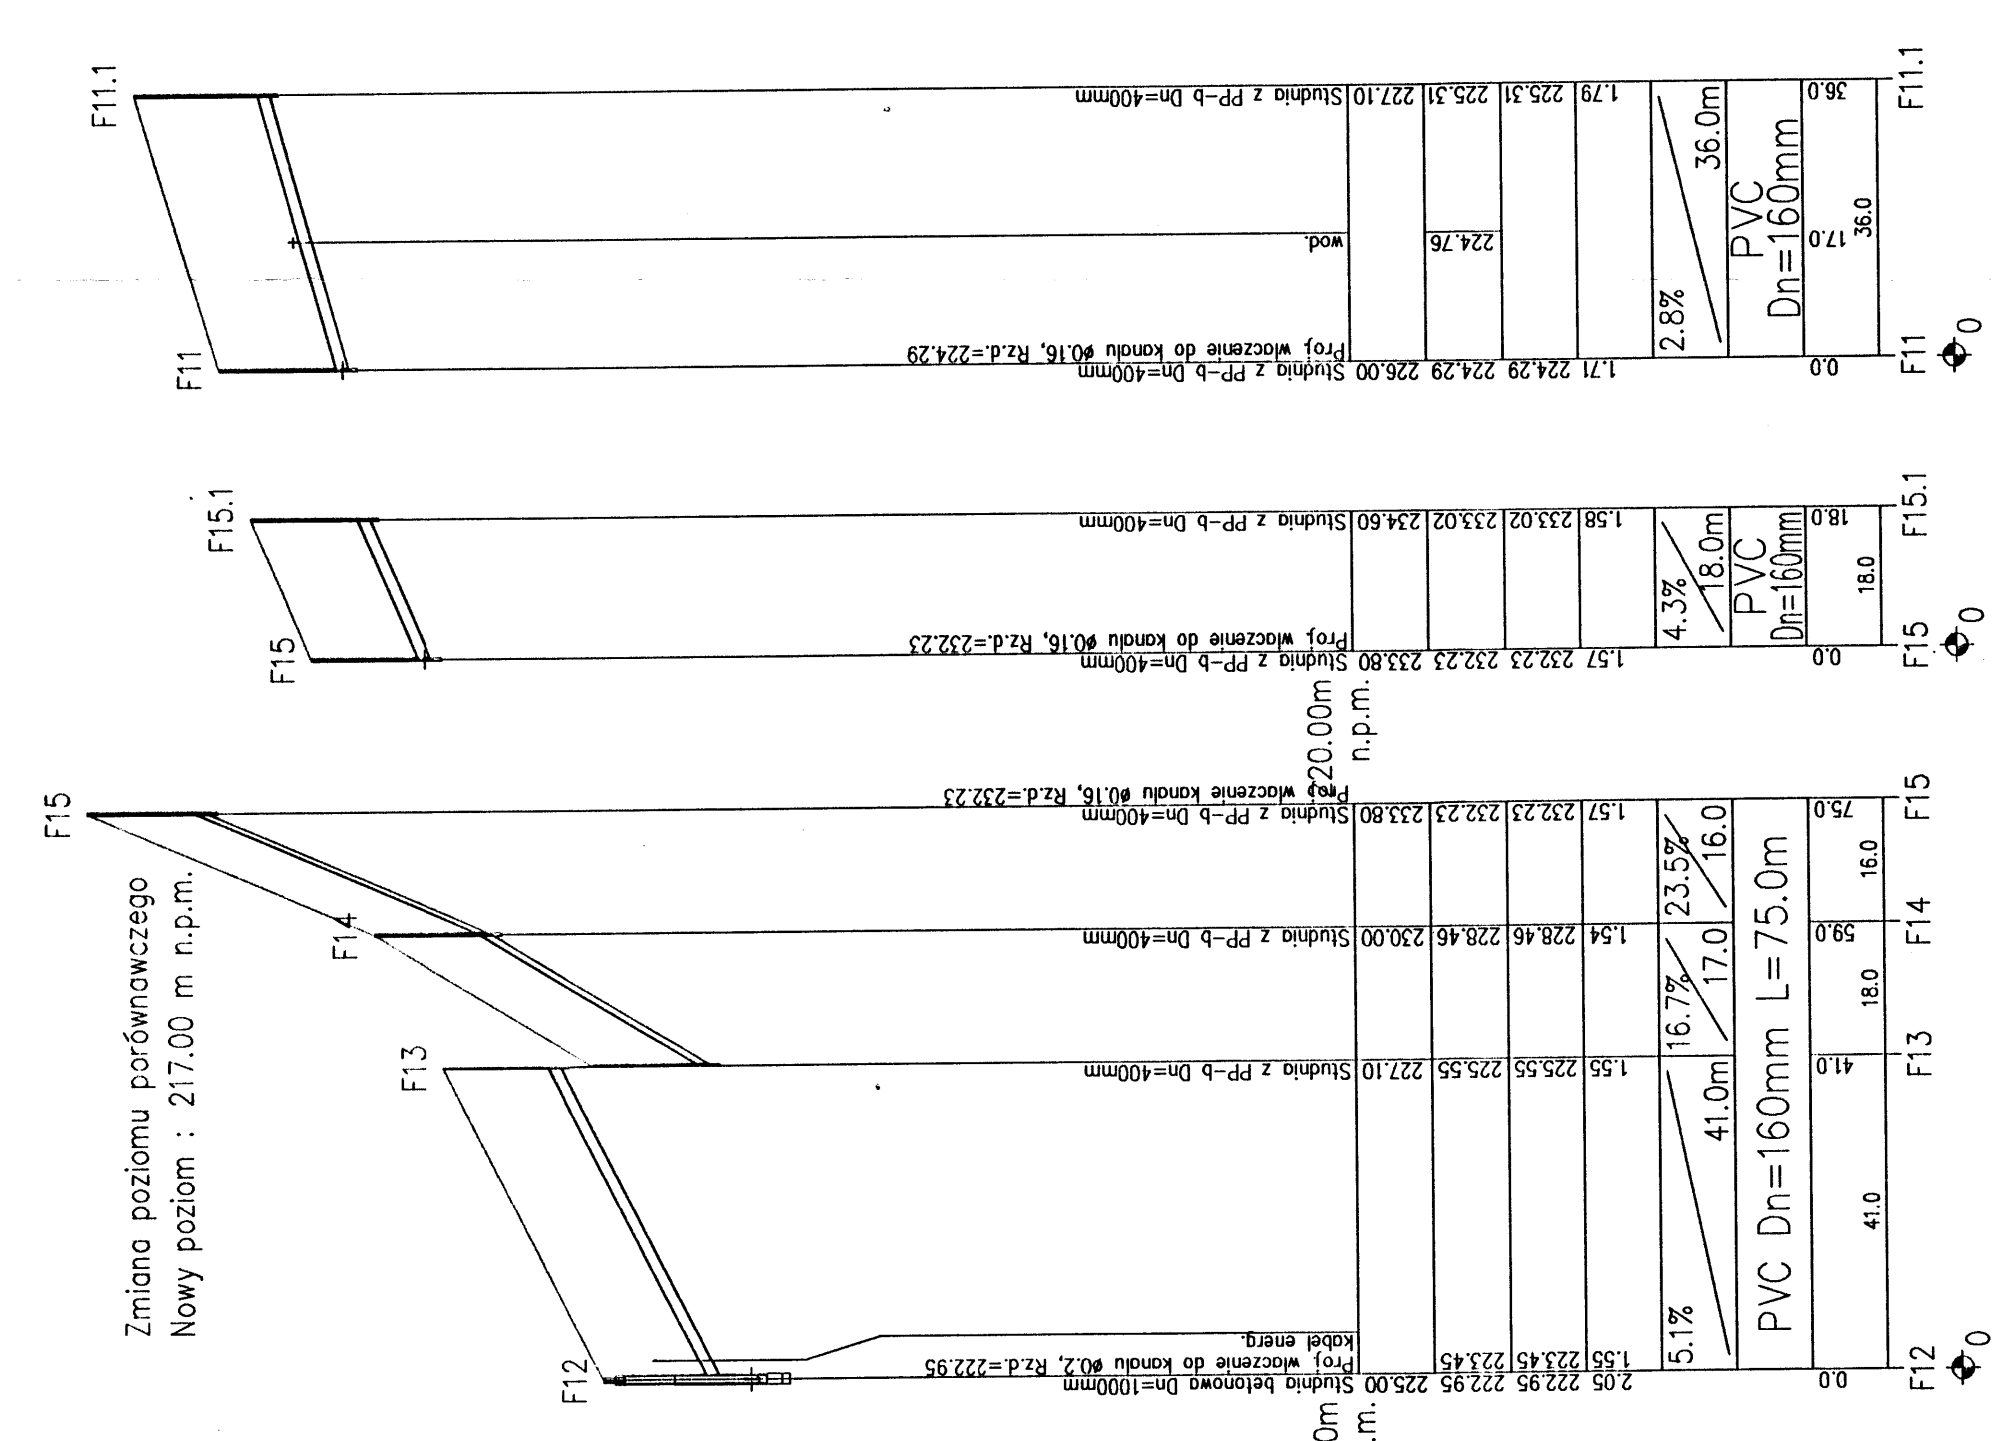
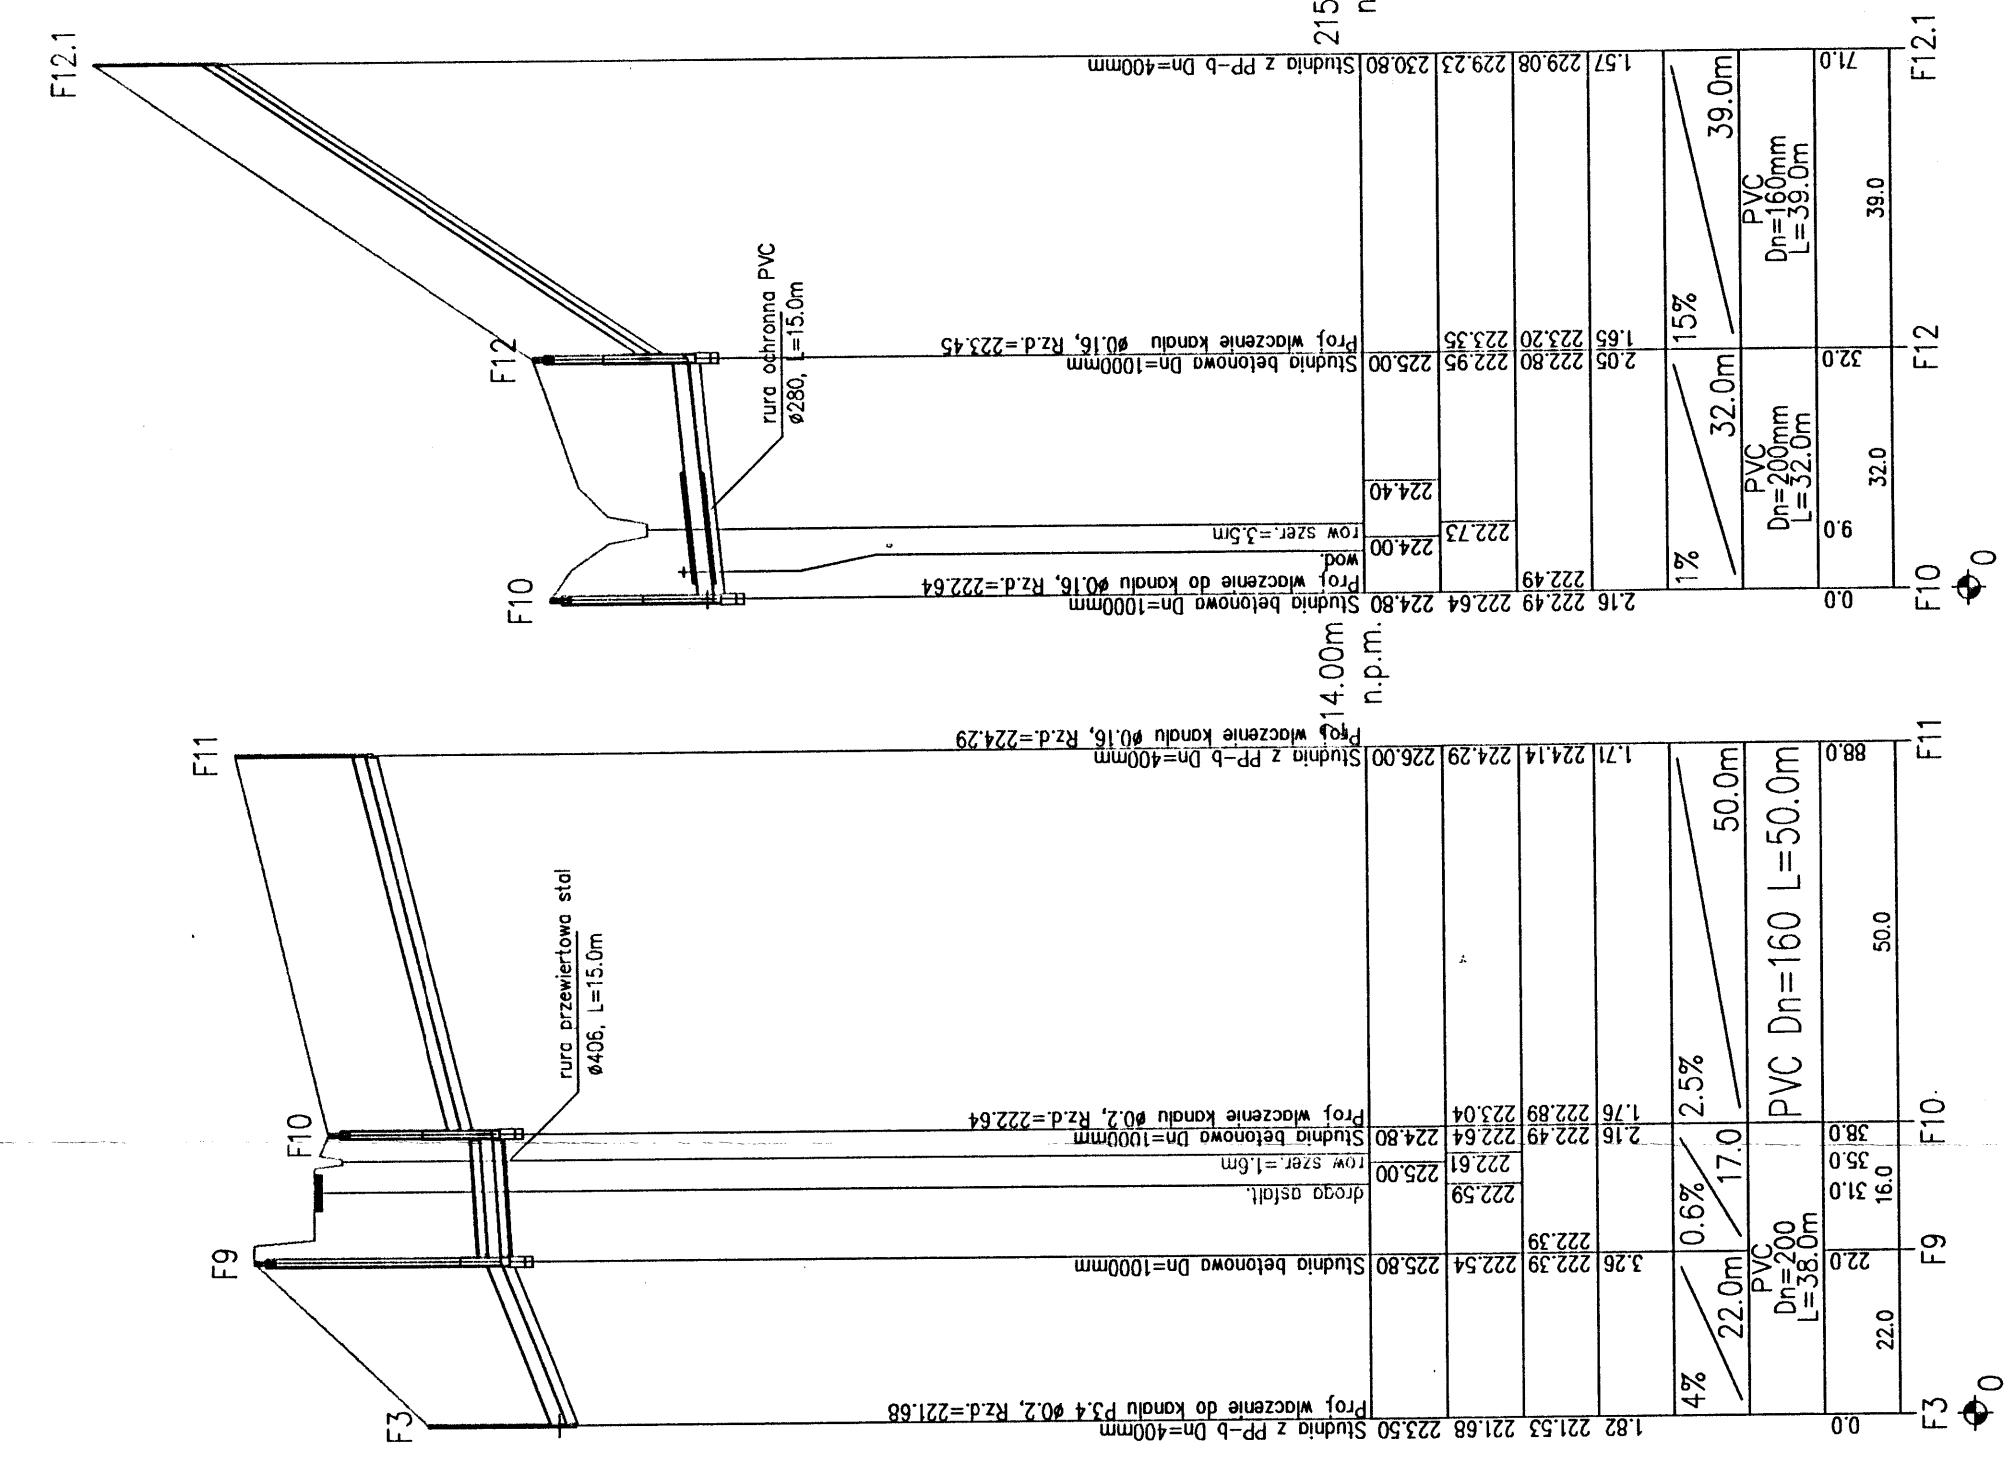


Zmiana poziomu porównawczego
Nowy poziom : 221.00 m n.p.m.

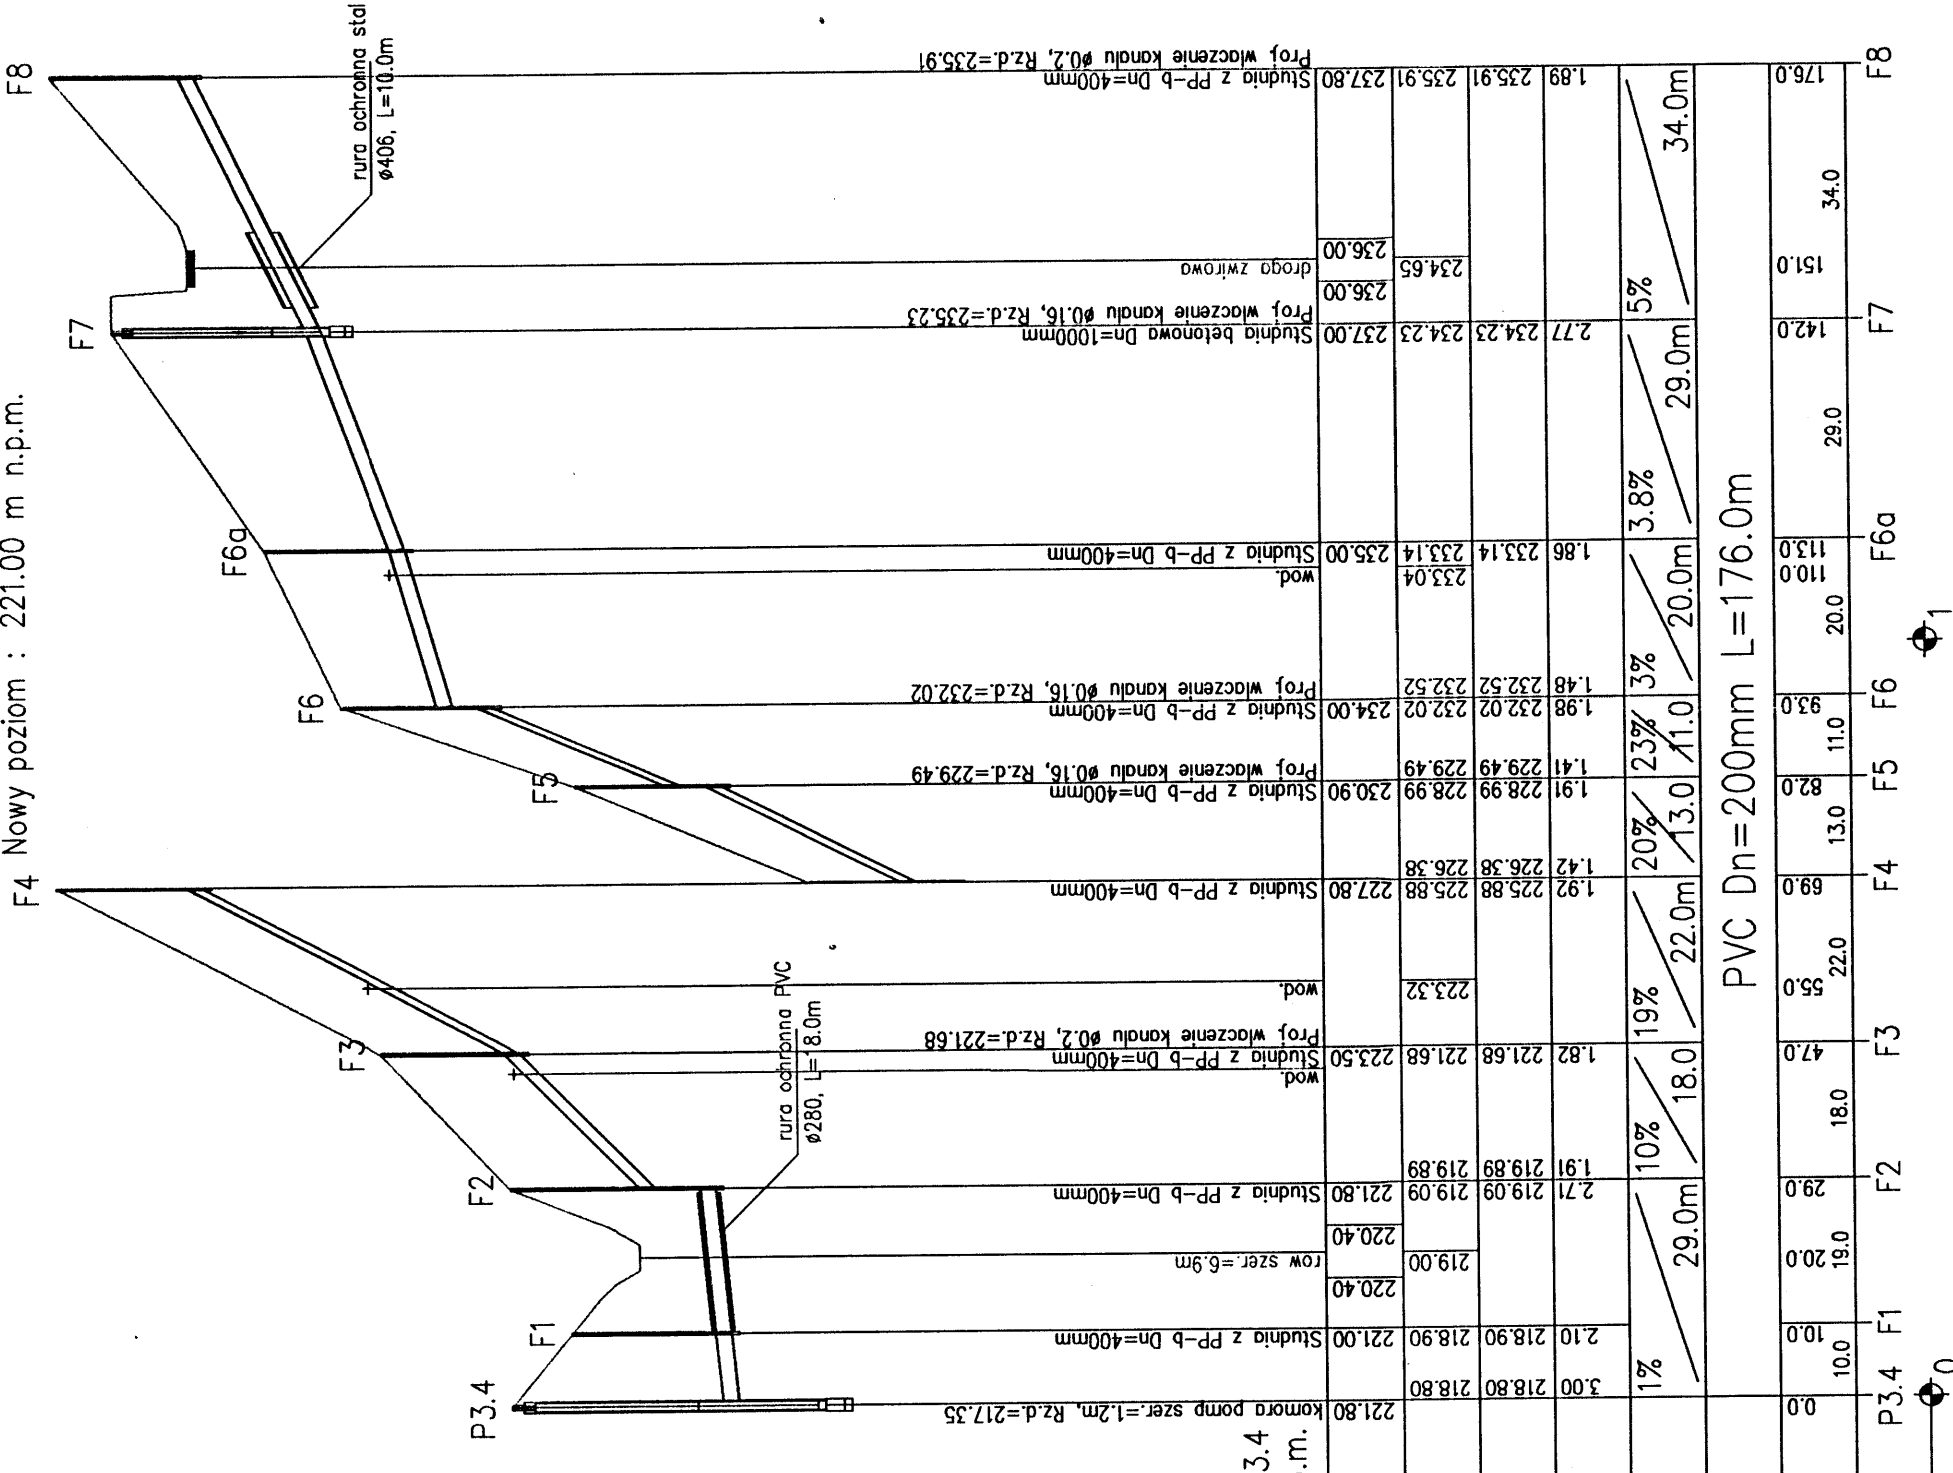

OZNACZENIE PROFILU:
POZIOM PORÓWNAWCZY

RZEDNA TERENU ISTN.	221.80
RZEDNA DŃA KANALU	218.80

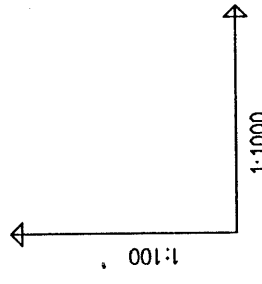

GEEKART-INTERNATIONAL
Sp. z o.o.
35-113 Rzeszów, ul. Wita Stwosza 44

Rodzaj: PROJEKT ARCHYTEKTONICZNO-BUDOWLANY
Data: 04.2020

Budowla: (nazwa, adres)
SIEĆ KANALIZACJI SANITARNEJ W BABICACH

Tytuł: KANALIZACJA GRAWITACYJNA
Nr projektu: 11007/200

Funkcja: Tytuł, Imię, Nazwisko, Specjalność
Nr Upr.:
Projekt: mgr inż. IWDNA RYBAK
SANIT.

Dprac.: mgr inż. RENATA GORSKI
SANIT.

Sprawdził inż. MARIA SZANECKA
SANIT. S-163/200