


ZESTAWIENIE POMIESZCZEŃ-PIĘTRO I

NR	NAZWA POMIESZCZENIA/ POSADZKA	POWIERZCHNIA m ²	
		PO PODŁODZE	UŻYTKOWA
2.01	KLATKA SCHODOWA/PARKIET	12,60m ²	12,60m ²
2.02	KOMUNIKACJA/PARKIET	13,00m ²	13,00m ²
2.03	ŁAZIENKA/TERAKOTA	6,30m ²	6,30m ²
2.04	POM. BIUROWE/PARKIET	17,40m ²	17,40m ²
2.05	POM. BIUROWE/PARKIET	2,70m ²	2,70m ²
2.06	POM. BIUROWE/PARKIET	3,40m ²	3,40m ²
2.07	POM. BIUROWE/PARKIET	23,40m ²	23,40m ²
2.08	POM. BIUROWE/PARKIET	10,00m ²	10,00m ²
2.09	POM. BIUROWE/PARKIET	16,60m ²	16,60m ²
2.10	POM. BIUROWE/PARKIET	17,00m ²	17,00m ²
2.11	POM. BIUROWE/PARKIET	6,70m ²	2,29m ²
2.12	POM. BIUROWE/PARKIET	3,70m ²	1,23m ²
2.13	POM. BIUROWE/PARKIET	16,30m ²	16,30m ²
2.14	POM. BIUROWE/PARKIET	6,90m ²	6,90m ²
2.15	POM. POD SCHODAMI/PARKIET	8,00m ²	3,20m ²
2.16	KOMUNIKACJA/PARKIET	5,00m ²	5,00m ²
2.17	ŁAZIENKA/TERAKOTA	2,00m ²	2,00m ²
POWIERZCHNIA UŻYTKOWA RAZEM		171,00m ²	159,32m ²

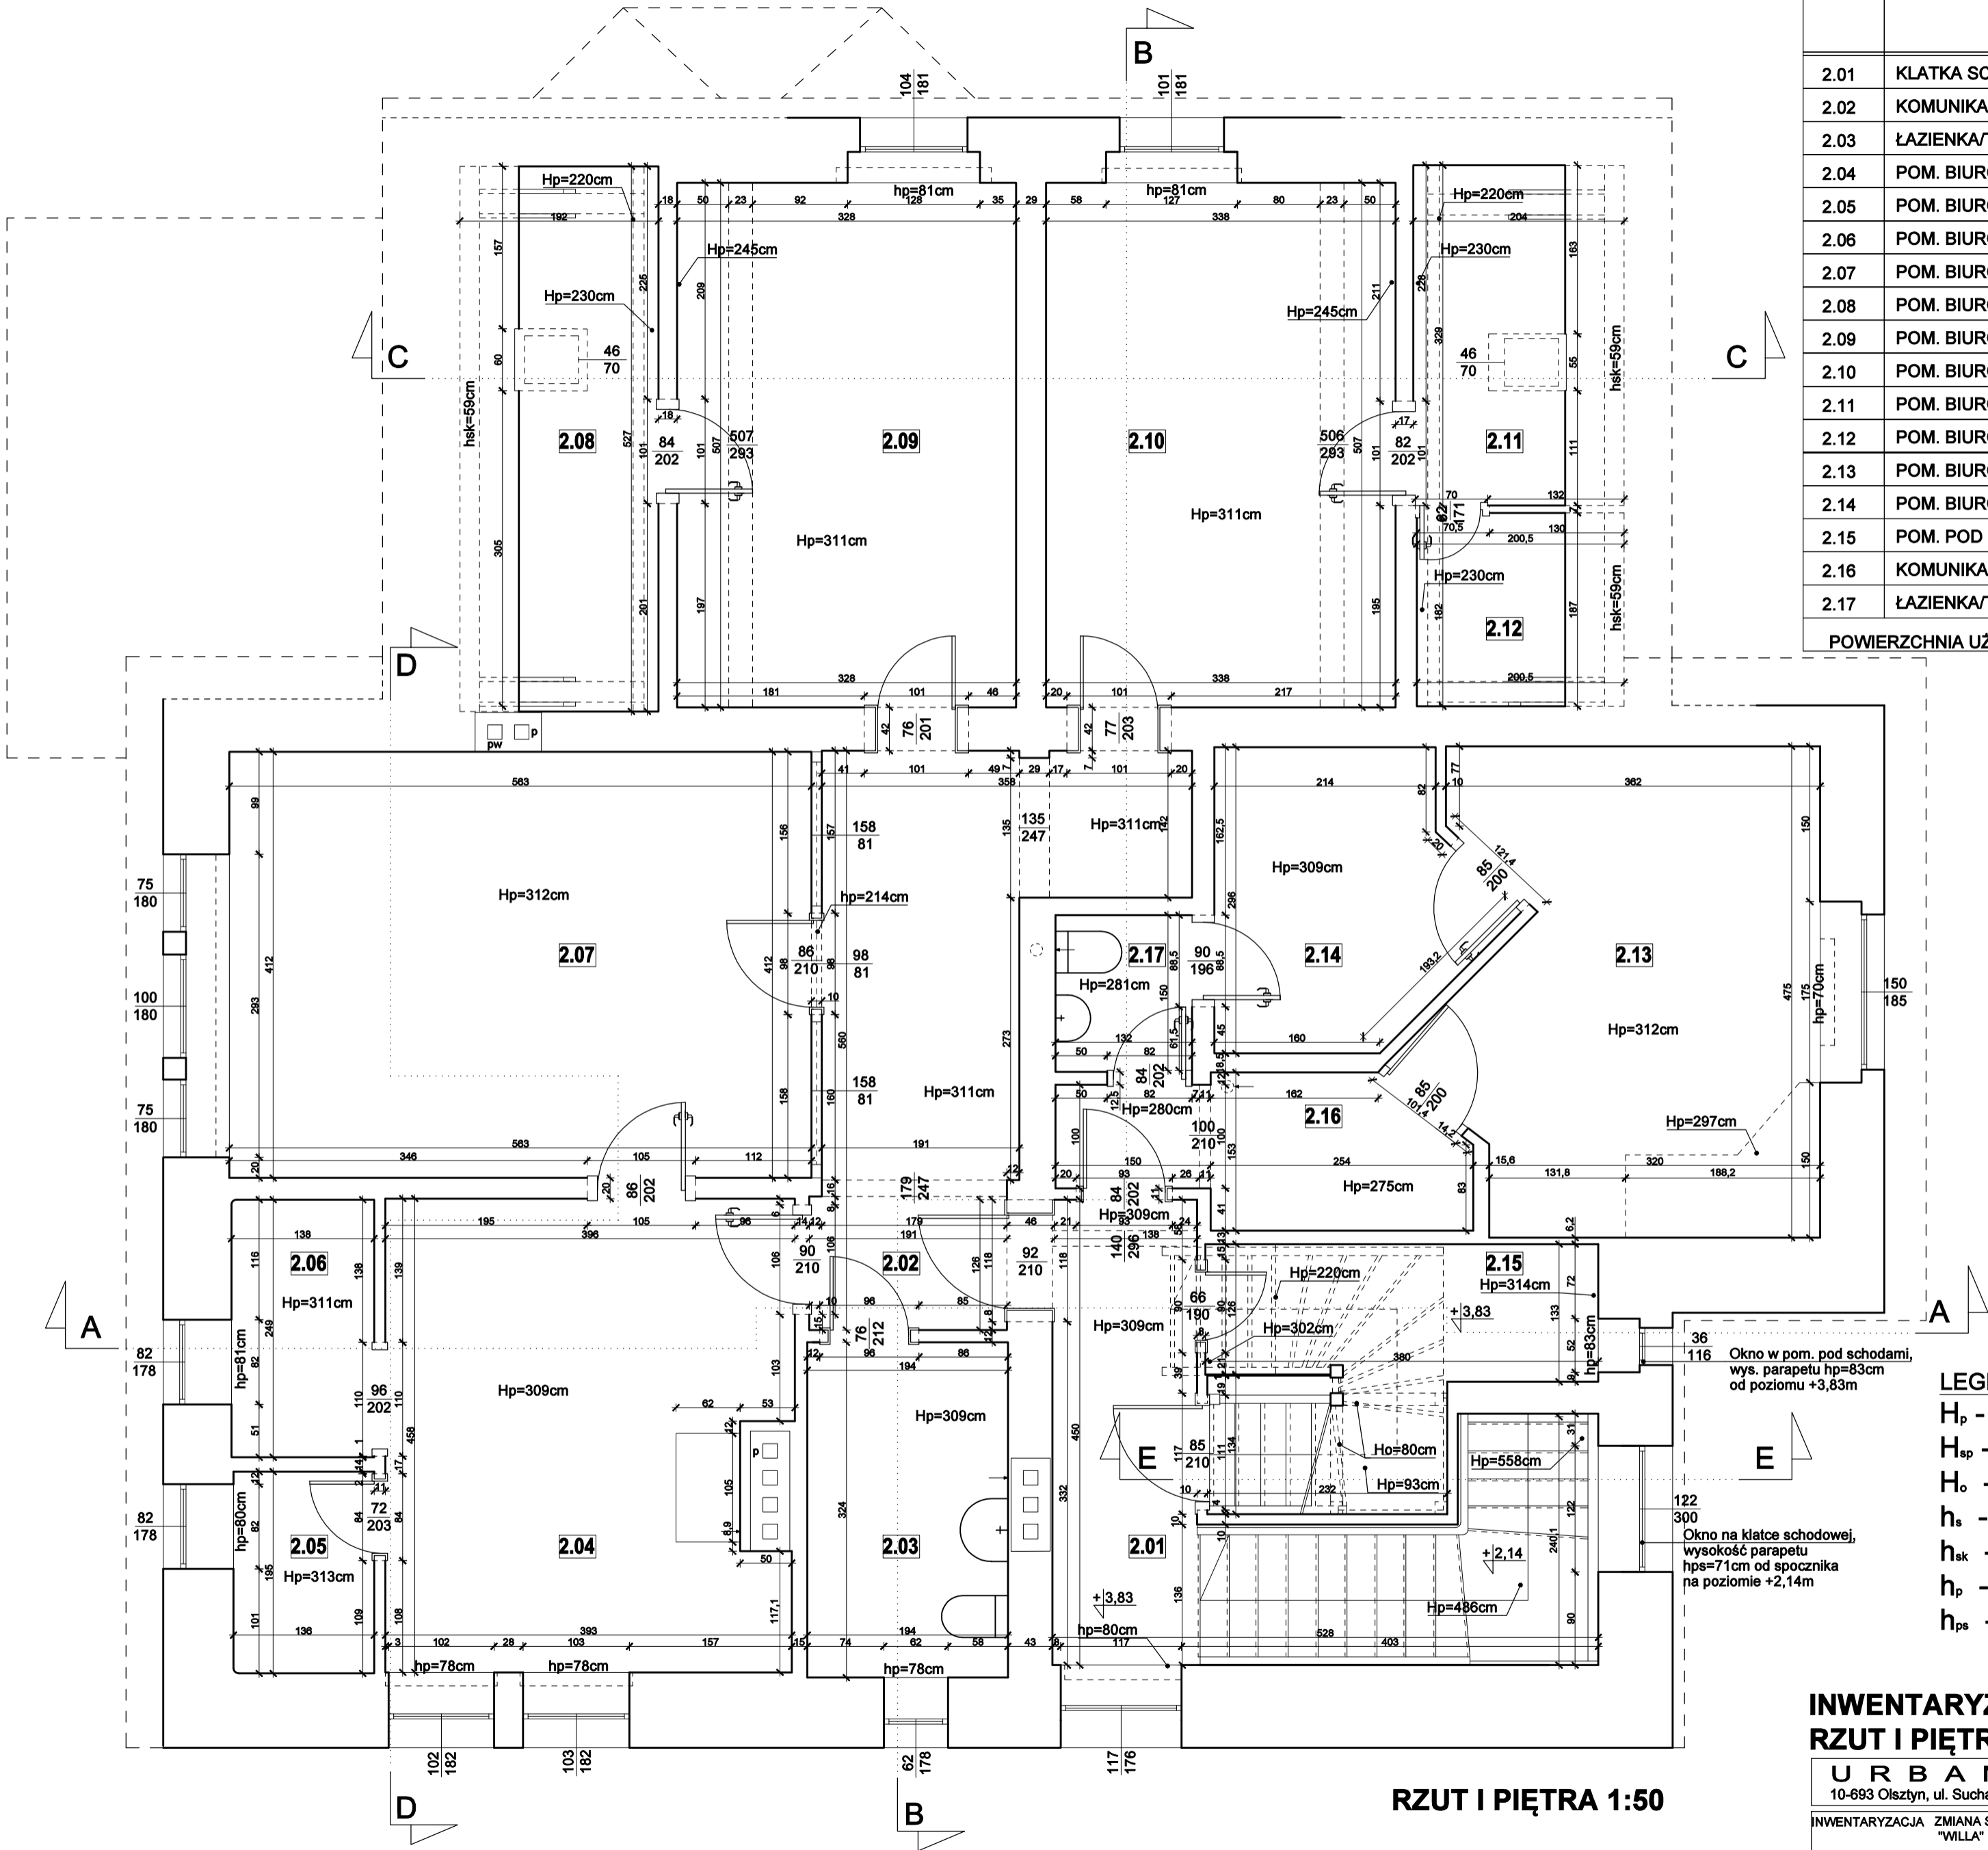

- LEGENDA:
- H_p - WYSOKOŚĆ POMIESZCZENIA
 - H_{sp} - WYSOKOŚĆ OD PODŁOGI DO SPODU PODCIĄGU
 - H_o - WYSOKOŚĆ OTWORU
 - h_s - WYSOKOŚĆ ŚCIANKI OD PODŁOGI
 - h_{sk} - WYSOKOŚĆ ŚCIANKI KOLANKOWEJ
 - h_p - WYSOKOŚĆ PARAPETU
 - h_{ps} - WYSOKOŚĆ PARAPETU OD SPOCZNIKA

INWENTARYZACJA
RZUT I PIĘTRA

1:50

URBAN ARCHITECT			
10-693 Olsztyn, ul. Sucharskiego 7/23, urbanarchitect@wp.pl , kom. 0604 44 72 74			
INWENTARYZACJA	ZMIANA SPOSOBU UŻYTKOWANIA BUDYNKU BIUROWO-MIESZKALNEGO "WILLA" NA BUDYNEK BIUROWY/ADMINISTRACJA SZPITALA, PREBUDOWA		
INWESTOR	SAMODZIELNY PUBLICZNY ZESPÓŁ GRUŹLICY I CHOROŃB PŁUC UL. JAGIELLOŃSKA 78, 10-357 OLSZTYN		
Tytuł rysunku	RZUT I PIĘTRA		Branża: A
Data: 02.21	Autor: mgr inż. arch. Dorota Szymaniak-Urban upr.bud. nr9/WMOKK/2012		Skala: 1:50
			Rysunek 3