


KOLEKTOR S-1

KOL. S-0

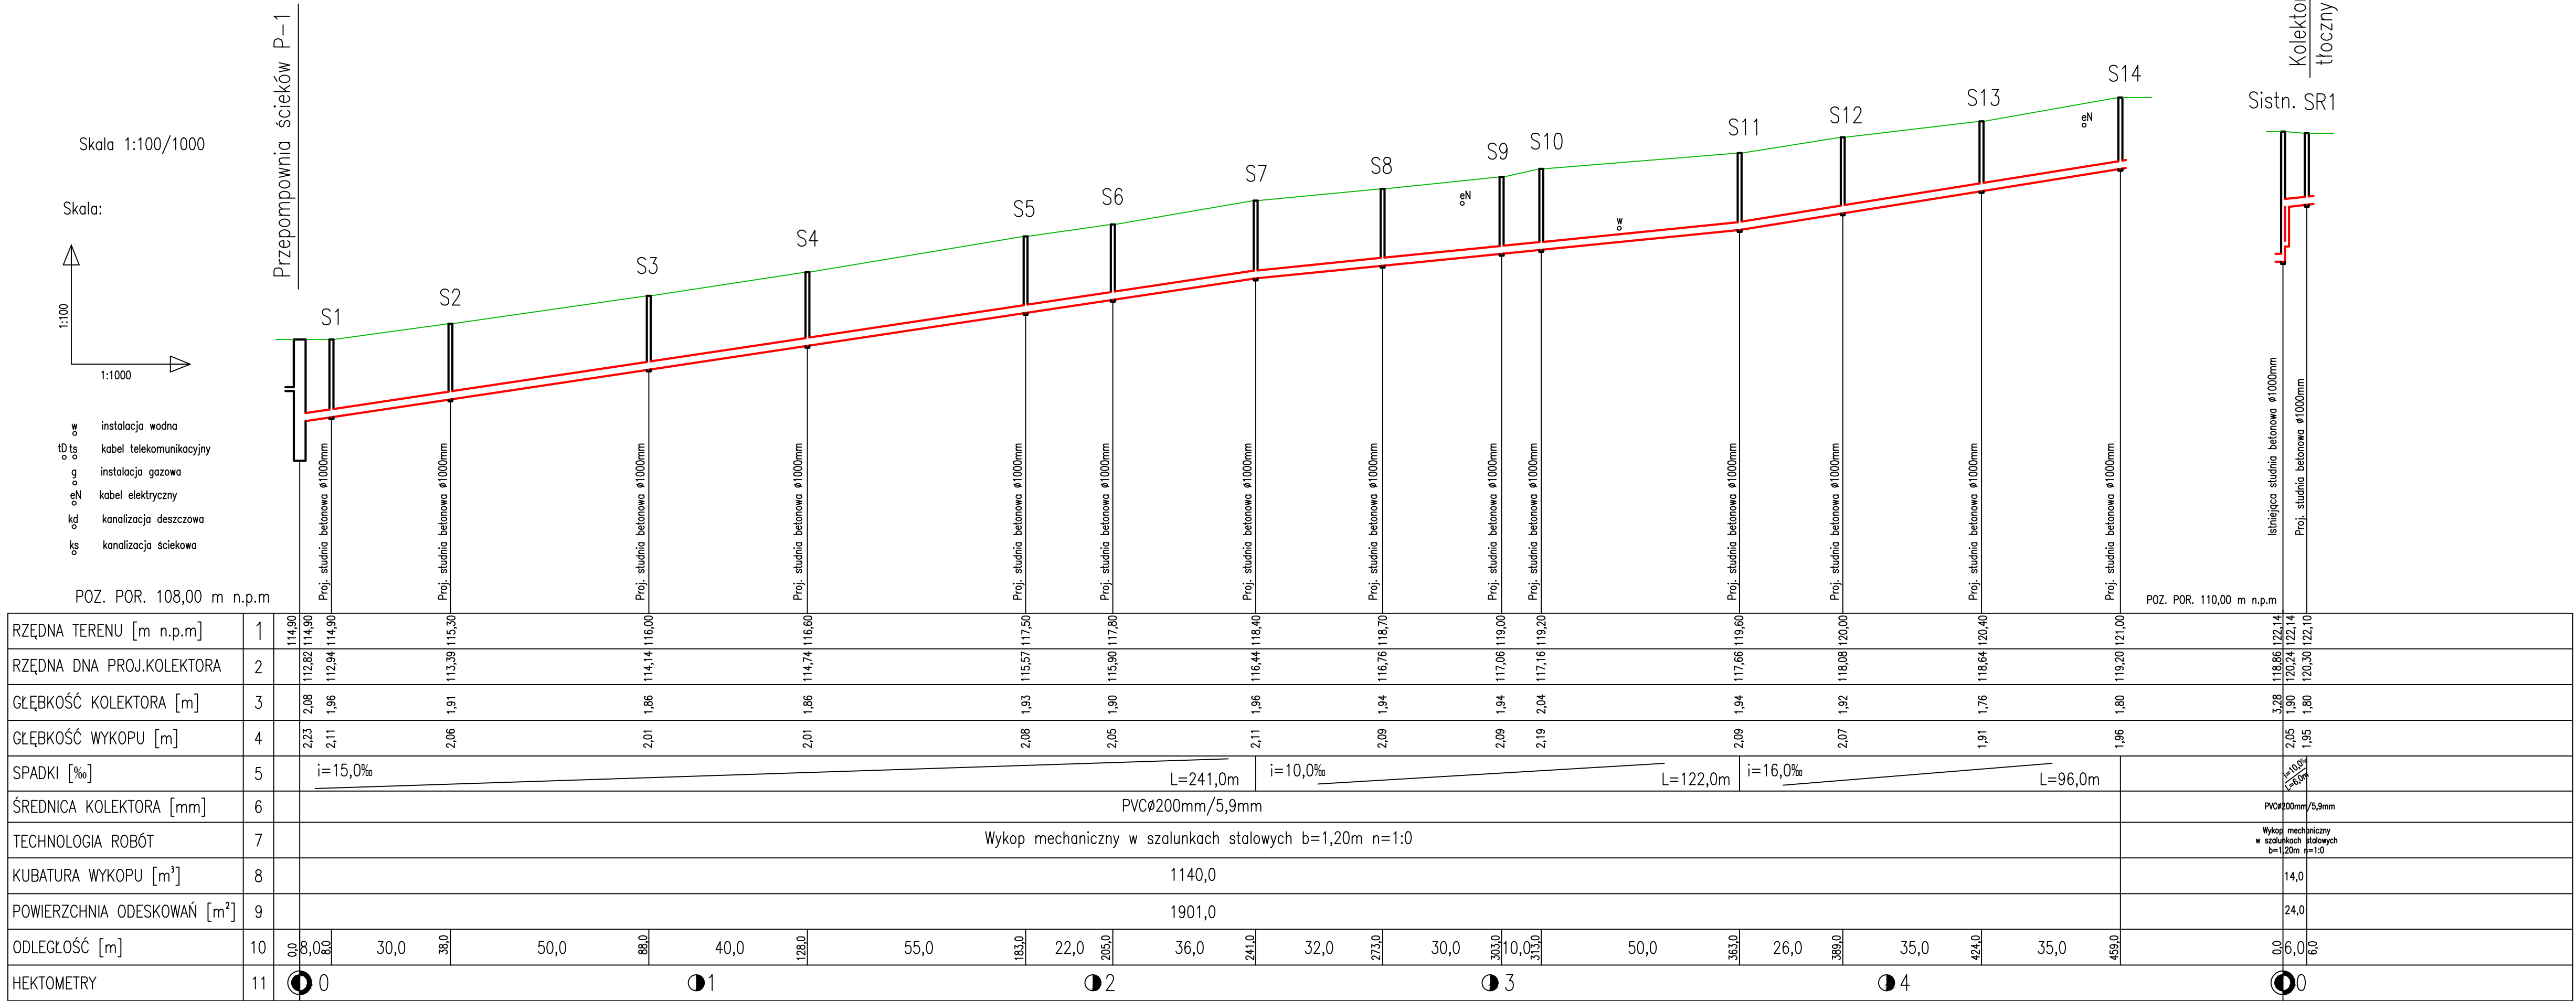

BIURO OBSŁUGI INWESTYCJI ROLWOD-PLUS 62-513 BRZEŻNO, UL.ŁEŚNA 21A		
PROJEKT BUDOWLANY		
Temat	Budowa kanalizacji sanitarnej z przykanalikami w m. Brzeżno ul. Leśna, gm. Krzymów	
Nazwa rysunku	PROFIL PODŁUŻNY KOLEKTORA	
Inwestor	Gmina Krzymów, ul. Kościelna 2 62-513 Krzymów	
Skala 1:100/1000	Rys. nr 1	
Opracował:	mgr inż. Paweł Jędro	
Projektant:	mgr inż. Jan Chajdasz	Nr uprawnień GP7342/180/94
Data:	Grudzień 2023	