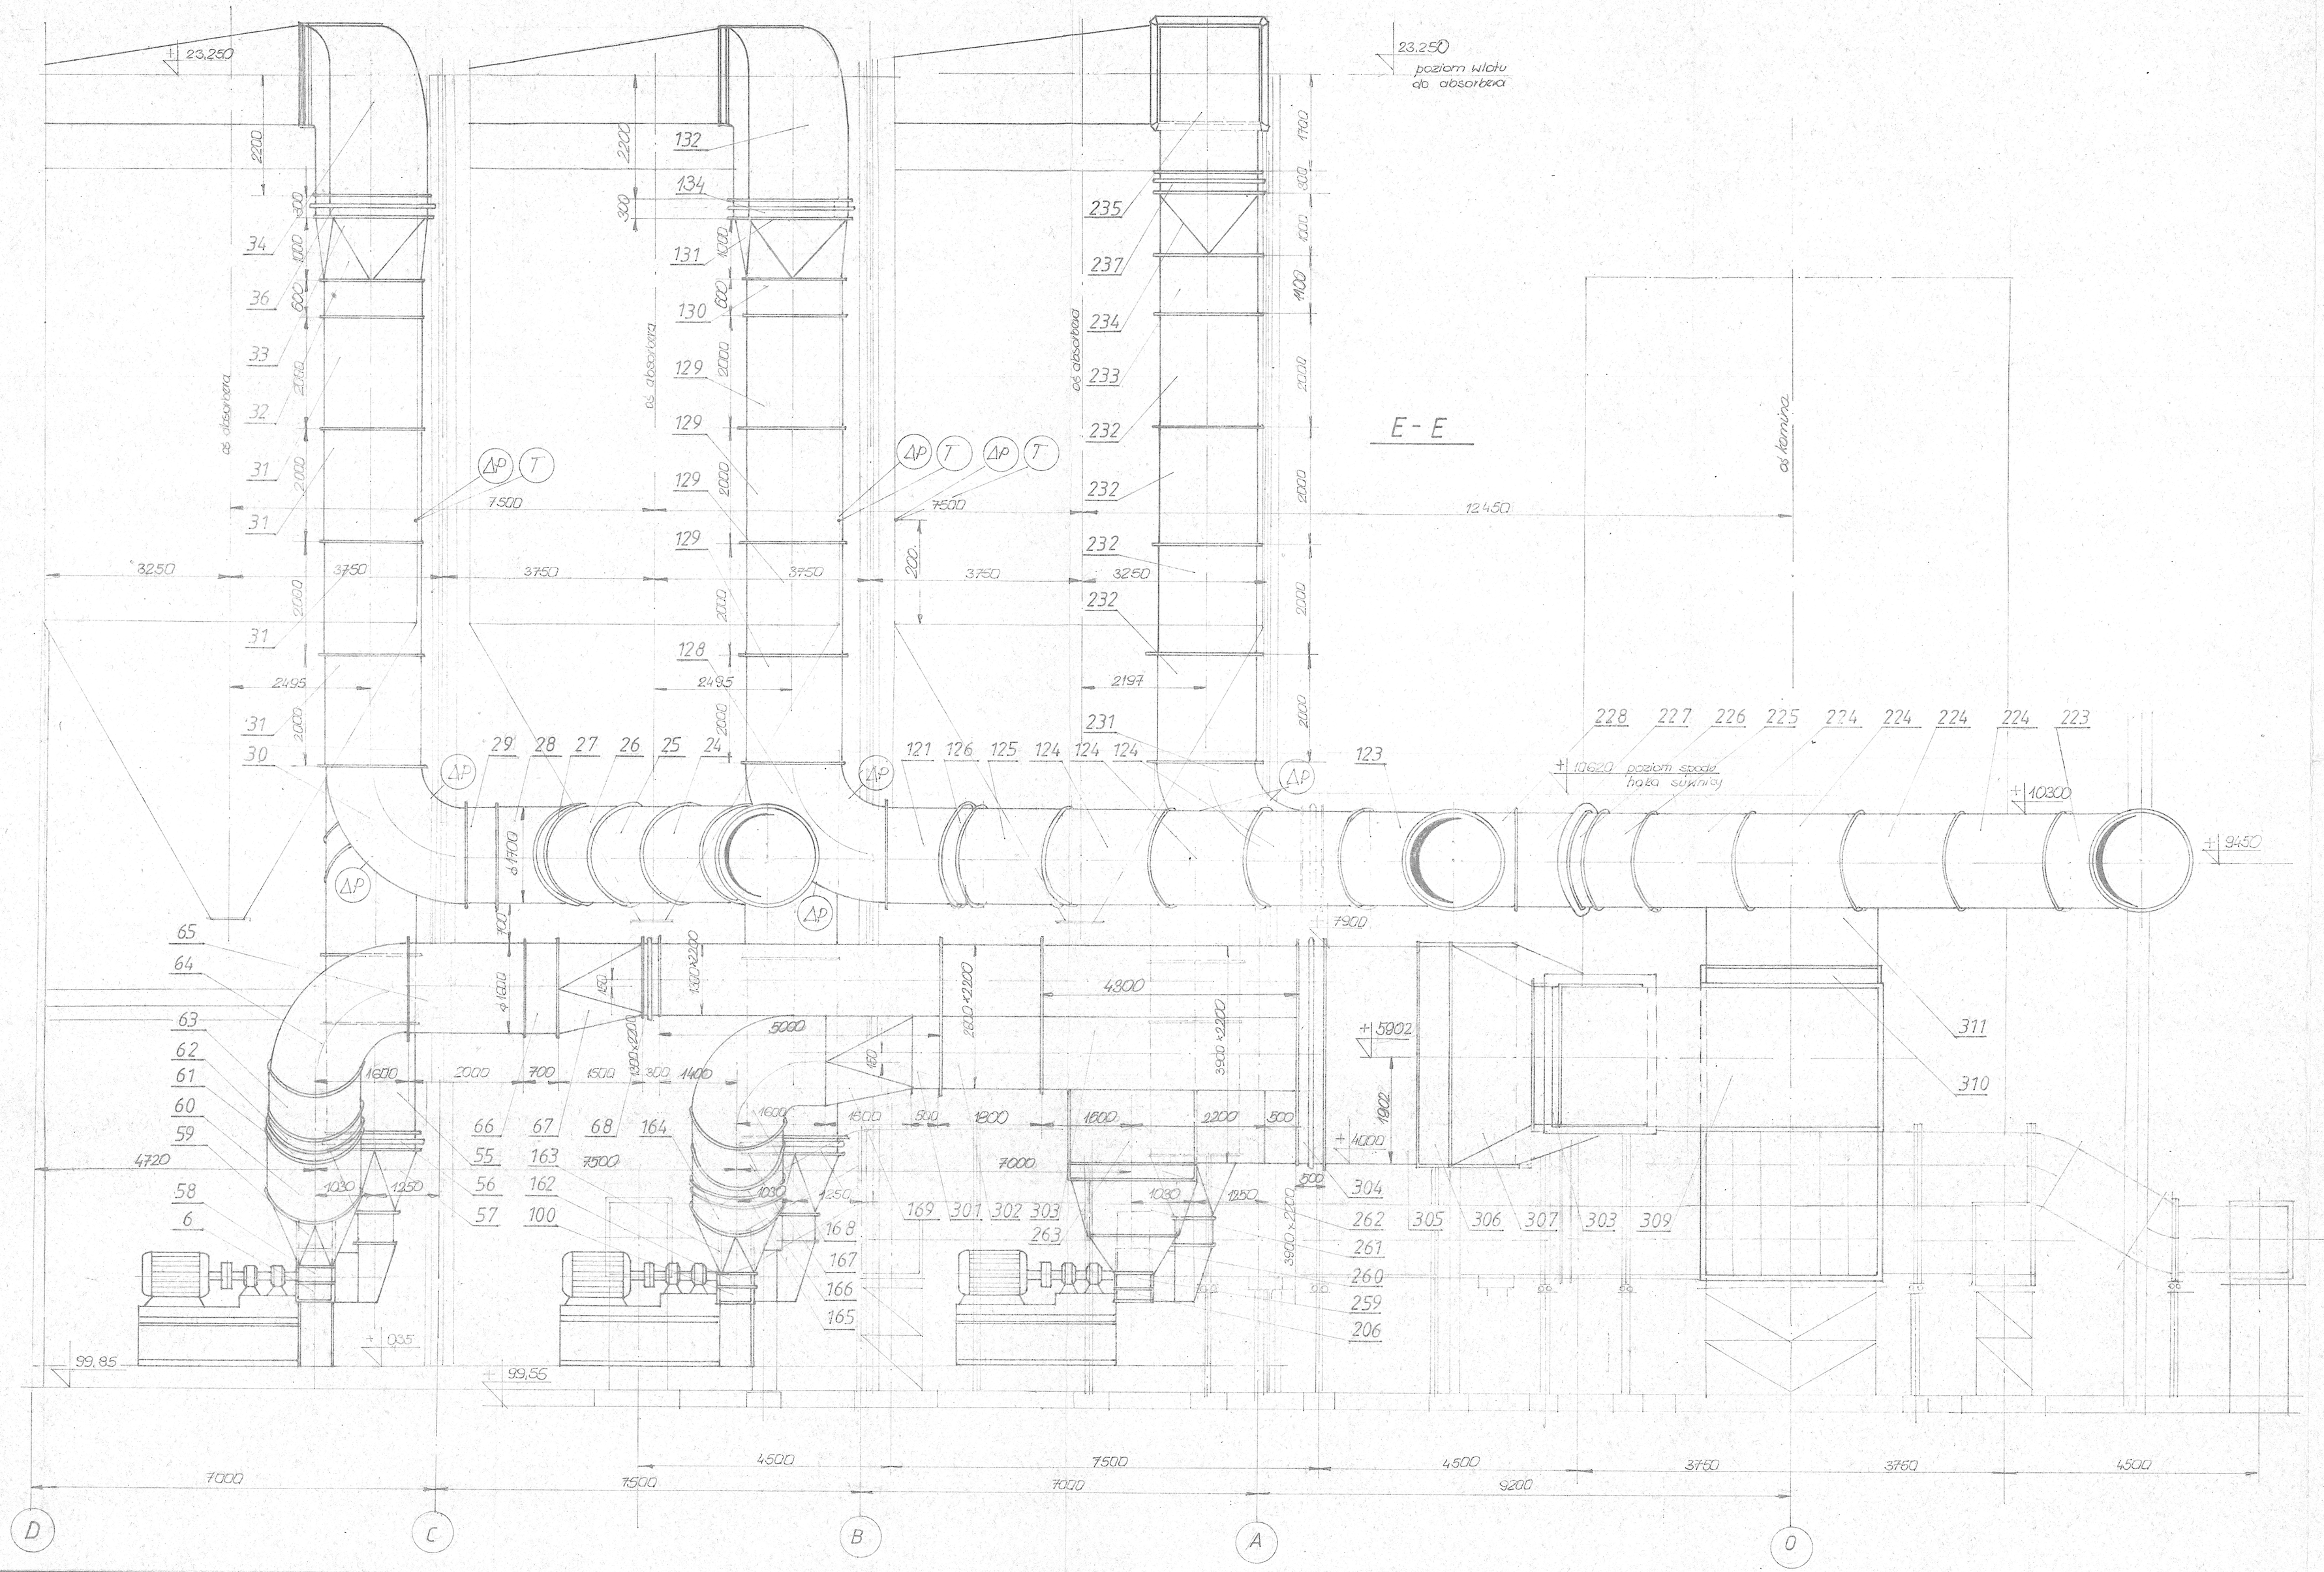

Rysunek nr 3

Poz.	Nazwa części / zespołu	Ilość szt.	Nr rys. lub normy	Materiał	Jedn. Masa w kg	Całk. Masa w kg	Uwagi

Zmiana: a) b) c) d)

Obiekt: C.M. Zatorze w Lesznie

TYTUŁ RYSUNKU: Przekrój E-E

Projektował:	mgr inż. J. Młodawski		94.01
Opracował:			
Kreślił:	E. Czałka		
Sprawdził:			
NR RYS. A-9406/3	Podziałka: 1:50	podpis nr arch.	data

AEROMONT 31 - 547 Kraków ul. S. Rogozińskiego 5 tel. 12-32-45; 12-34-72 fax 12-33-67

WSZELKIE PRAWA ZASTRZEŻONE