



# PRZEKRÓJ B-B

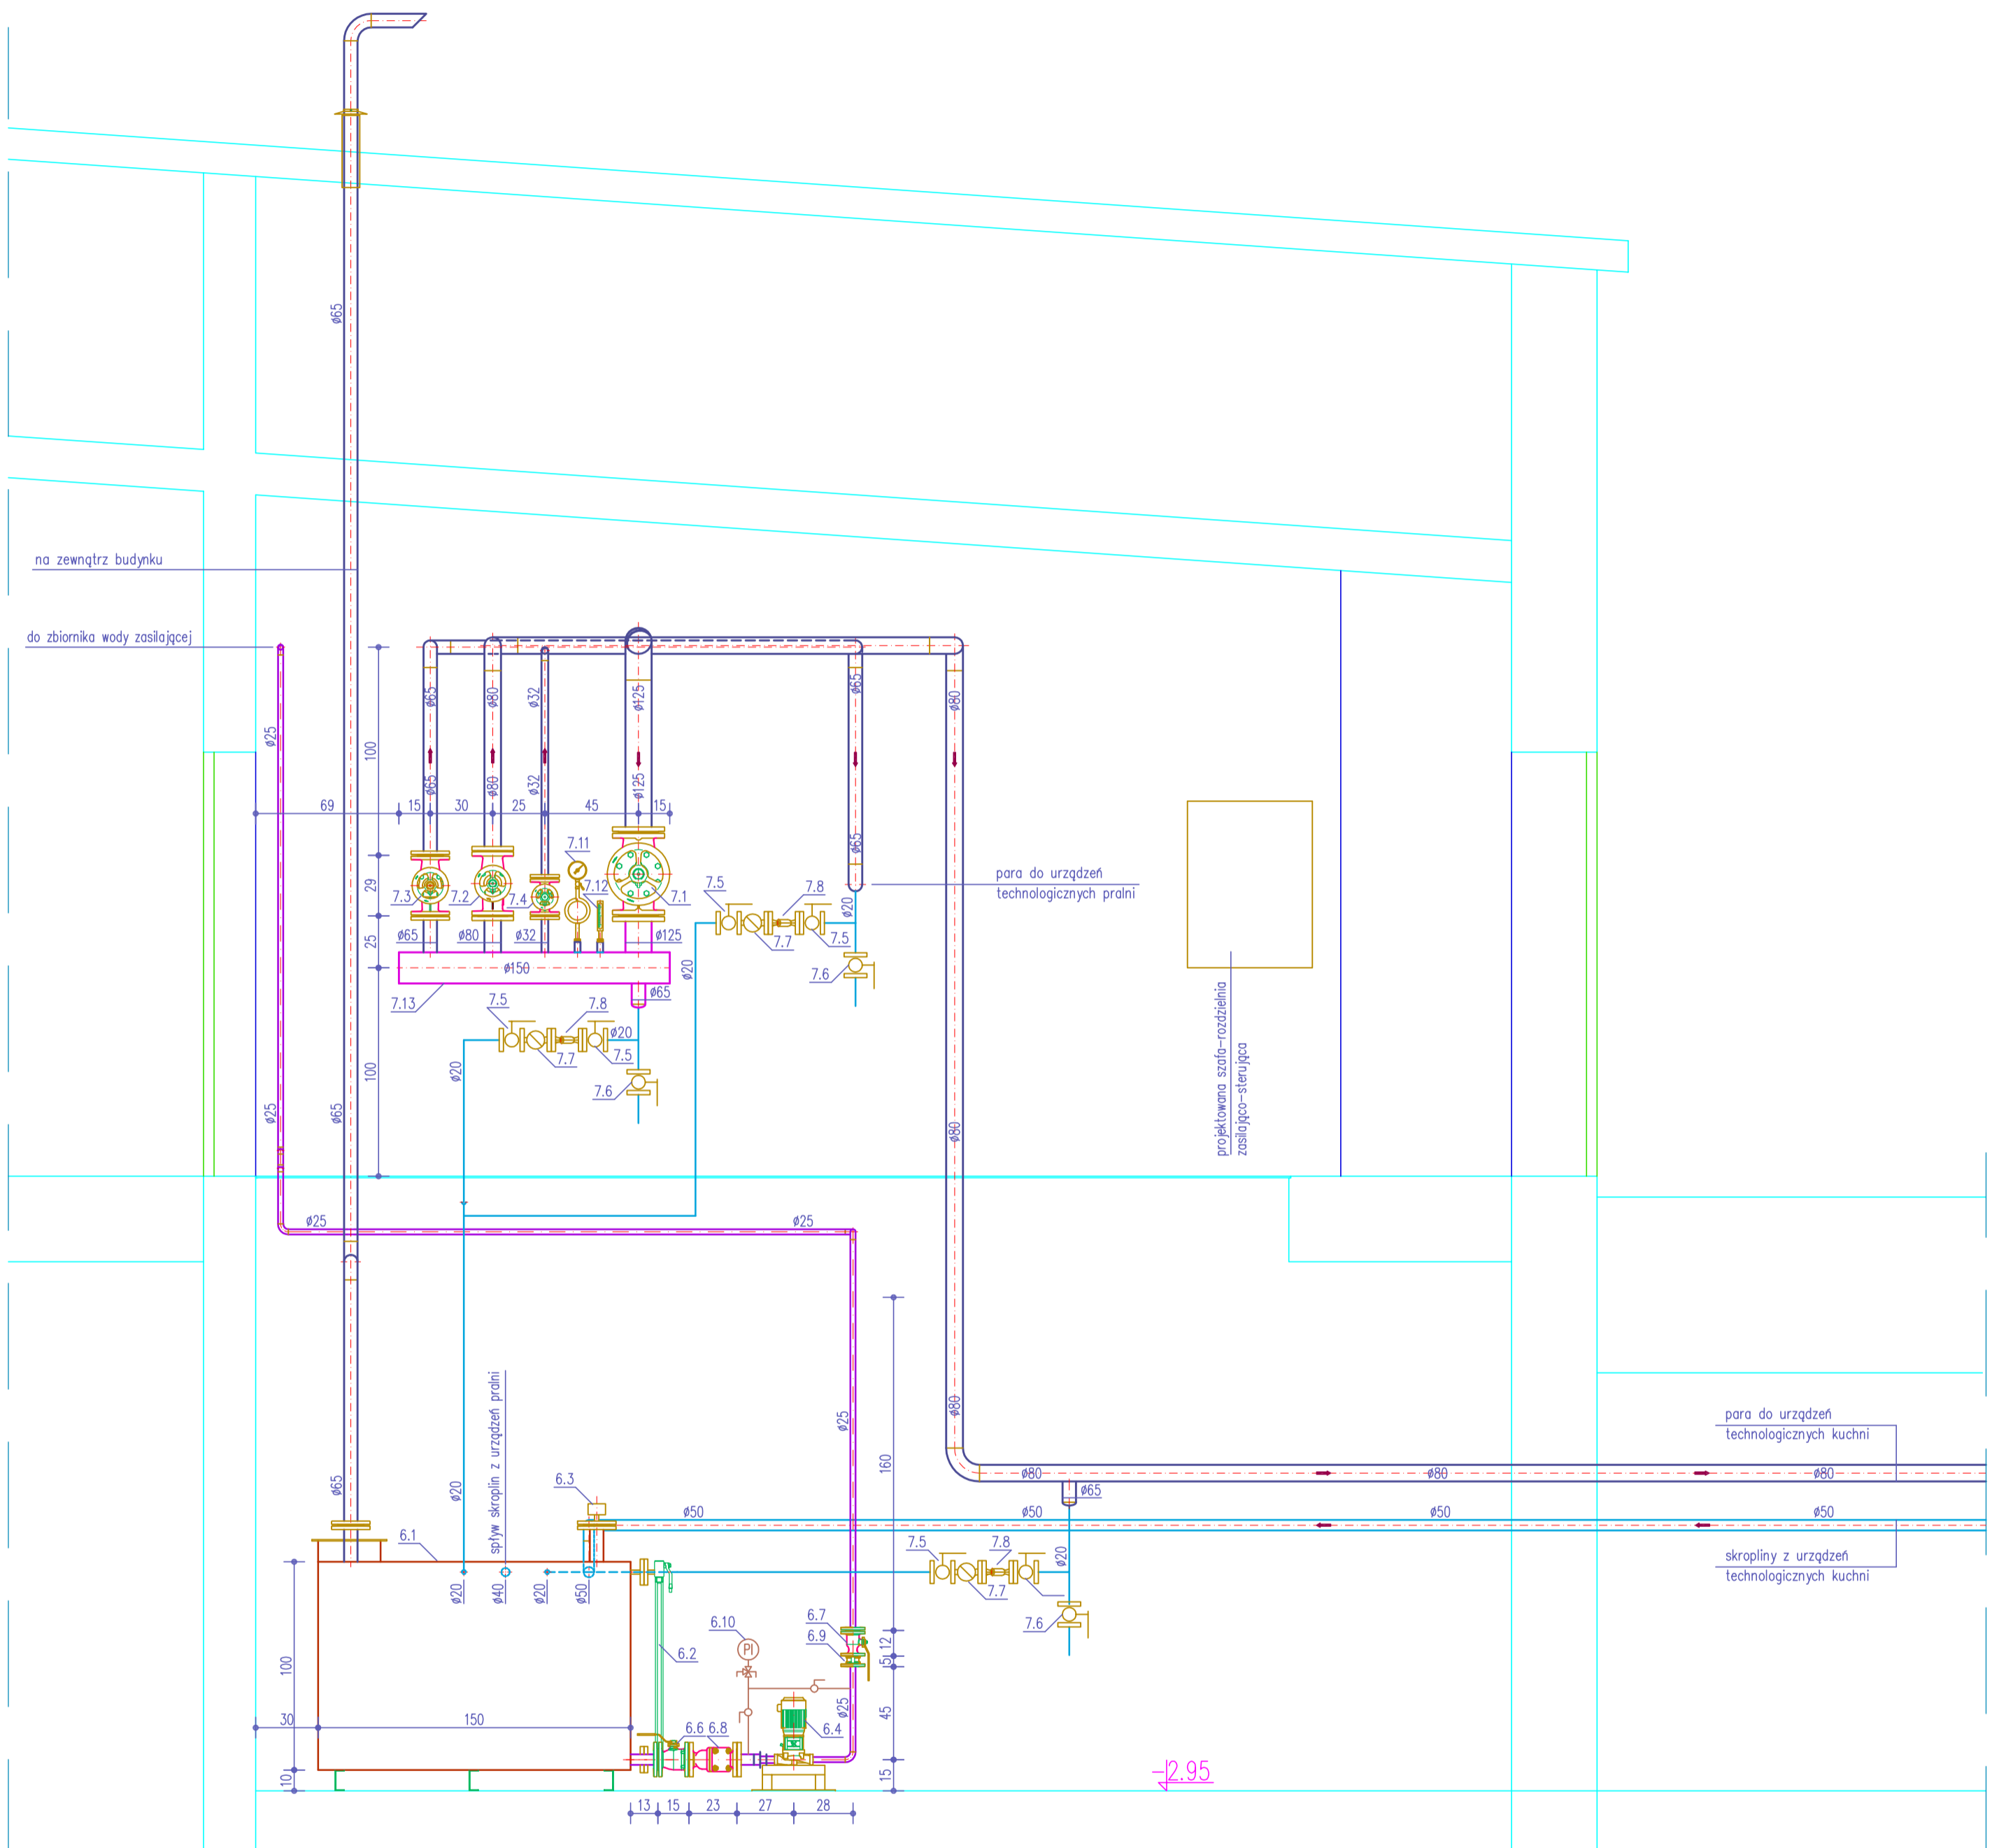

 FASADA S.C. Włodzimierz Borniński Hanna Bornińska 71-531 Szczecin, ul. Nieduża 30/10, tel/fax 091-4228757 e-mail: fasada@espol.com.pl		Nr umowy D/Kw. 2233.06.2021
Temat Przebudowa parowej kotłowni gazowo-olejowej w Areszcie Śledczym w Szczecinie	Adres 70-226 Szczecin, ul. Kaszubska 28	Data 07-2021
Obiekt Areszt Śledczy w Szczecinie	Stadium Projekt budowlany przebudowy parowej kotłowni gazowo-olejowej na potrzeby urządzeń technologicznych kuchni i pralni w Areszcie Śledczym w Szczecinie	Skala 1:25
Treść rysunku PRZEKRÓJ B-B	Nr rysunku T.5	
T E C H N O L O G I A		
Branża Projektował mgr inż. Włodzimierz Borniński	Nr uprawnień budowlanych 189/SZ/91, 137/Sz/94	Podpis Sprawdził mgr inż. Wojciech Skowron
Nr uprawnień budowlanych 8/Sz/2000		Podpis