



LOKALIZACJA JEDNOSTEK ZEWNĘTRZNYCH  
SKALA 1:100

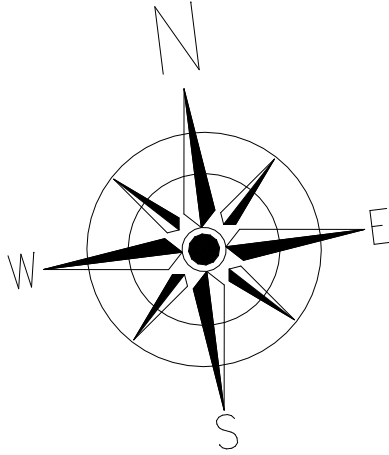


LEGENDA:

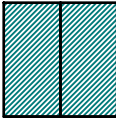

Projektowane panele fotowoltaiczne o mocy 455 Wp



Projektowane jednostki zewnętrzne klimatyzacji  
wym. 1100x1650x390 mm (szer. x wys. x gł.)

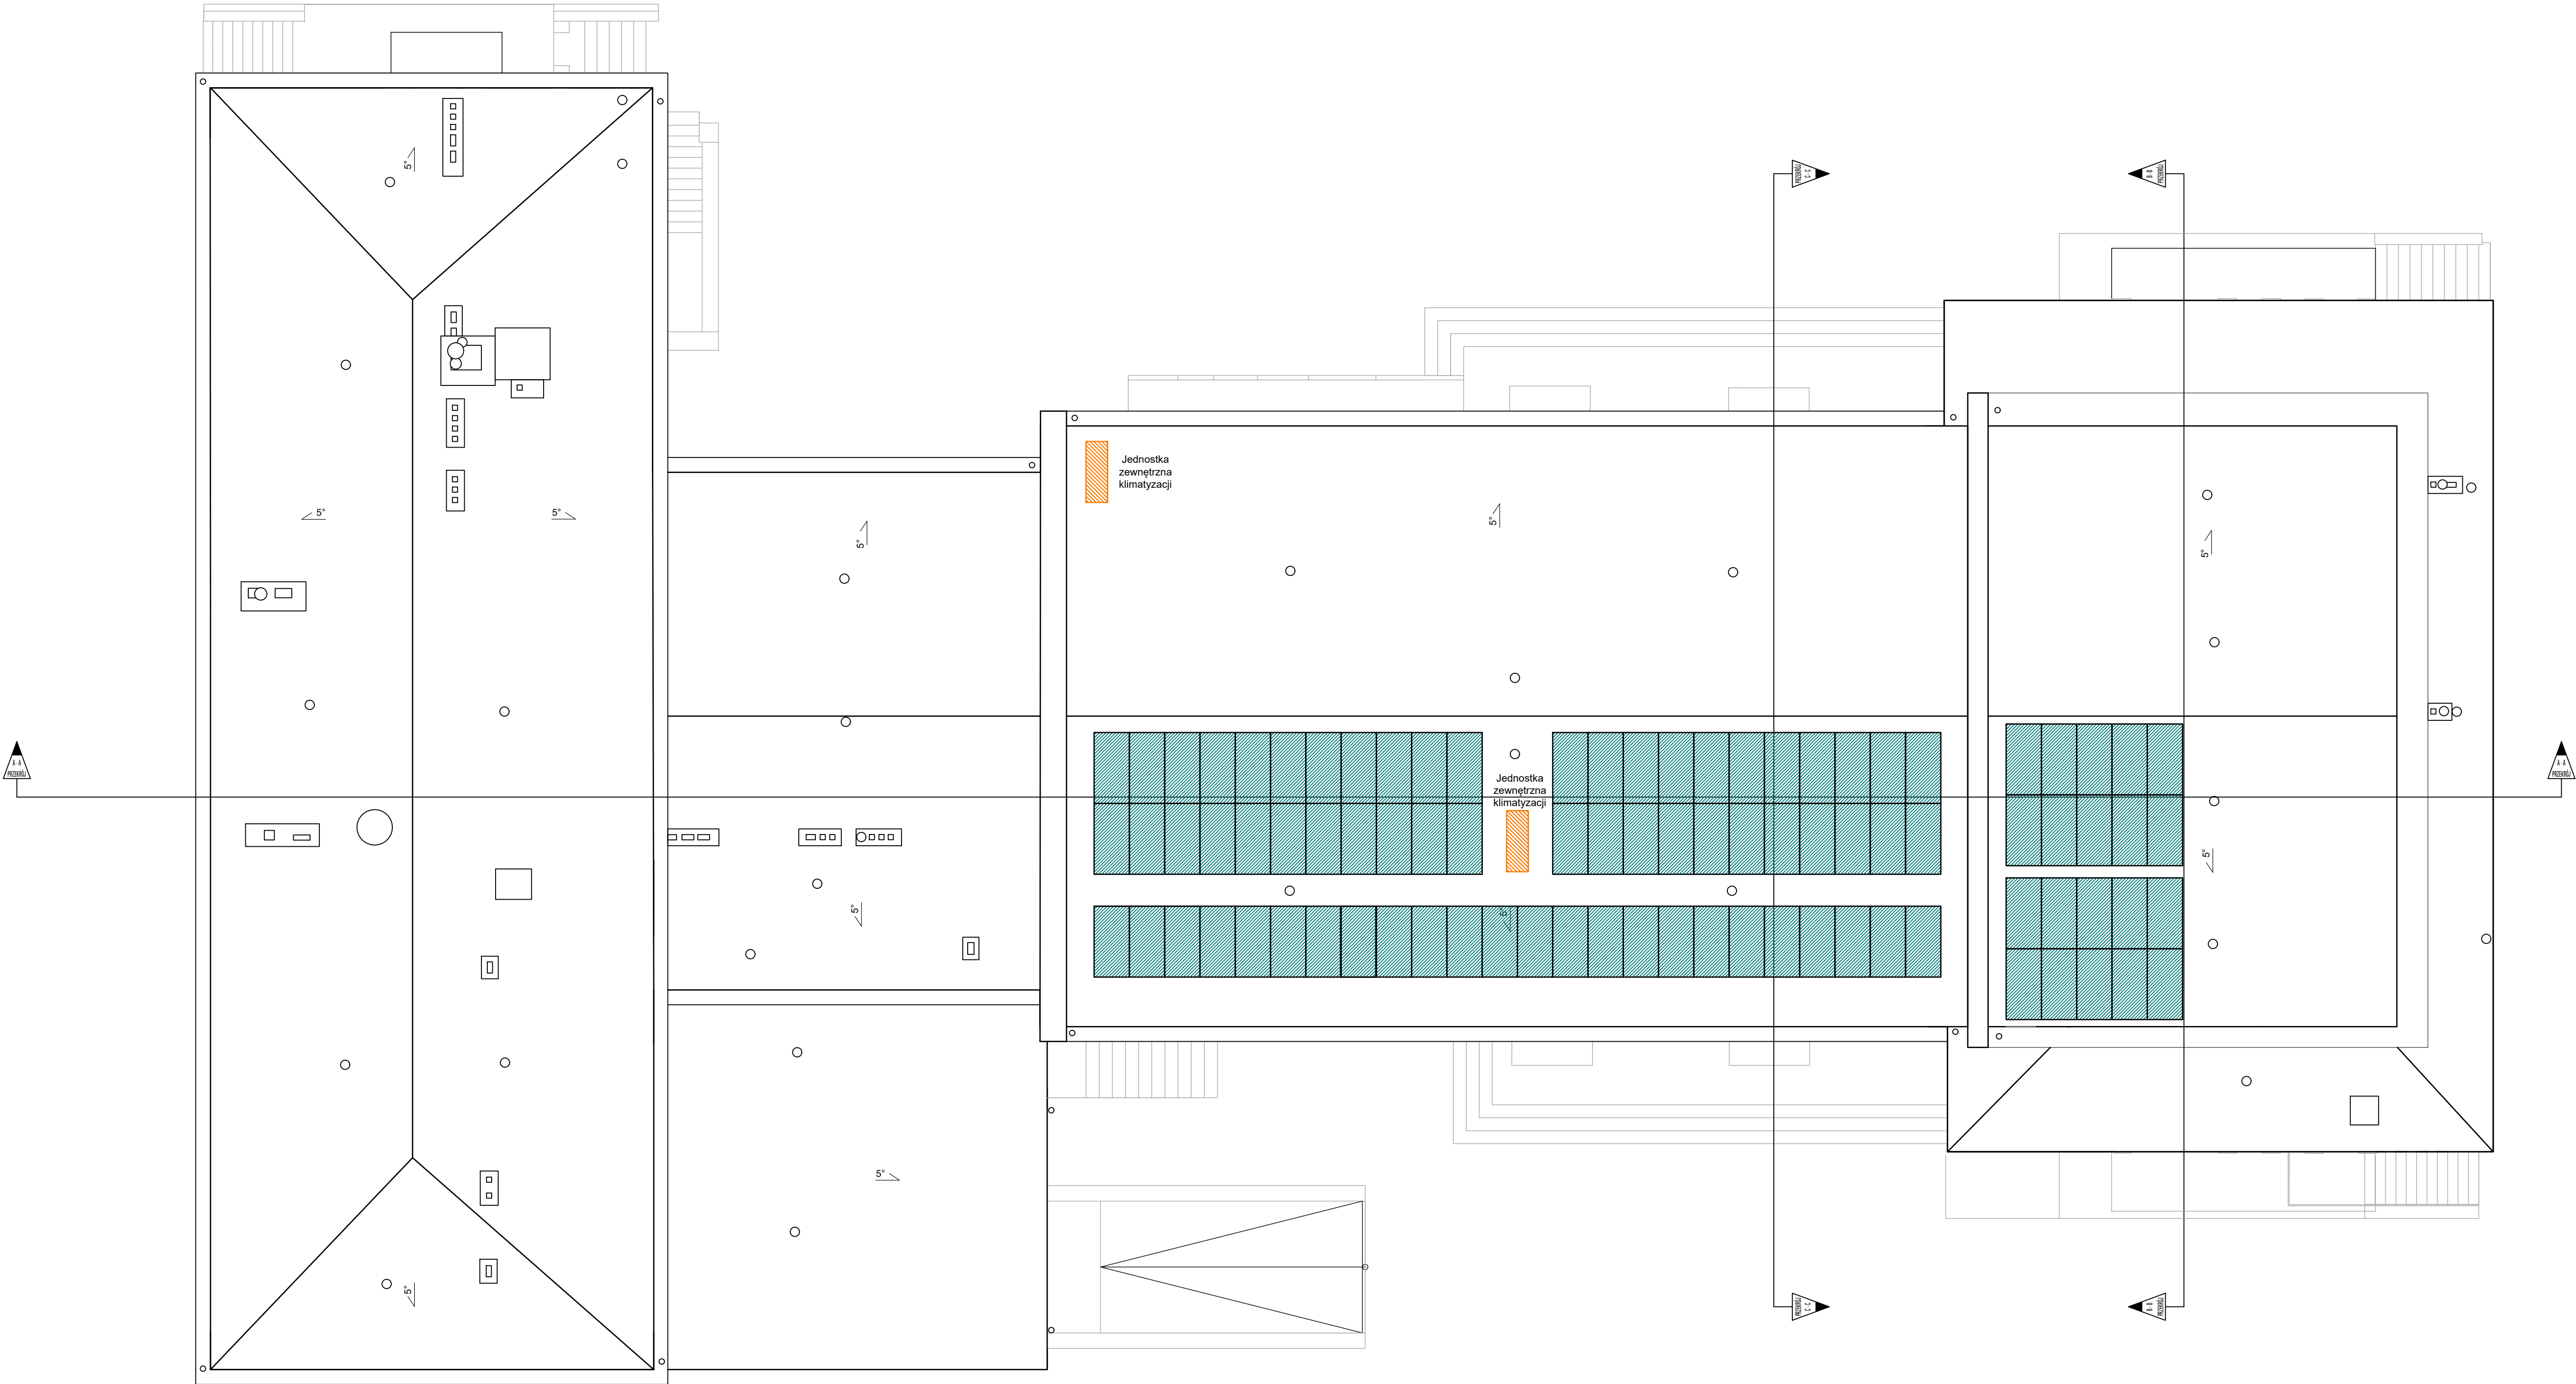

Tytuł: MODERNIZACJA WĄBRZEZSKIEGO DOMU KULTURY			
Stadium: MODERNIZACJA			
Inwestor: GMINA MIASTO WĄBRZEŻNO Ul. Wolności 18 87-200 Wąbrzeźno			
Objekt: BUDYNEK UŻYTECZNOŚCI PUBLICZNEJ Dz. nr ewid.: 510, pow. wąbrzeski Obręb: 0001 Wąbrzeźno Miasto Jednostka ewidencyjna: 041701_1 Wąbrzeźno			
Jednostka Projektująca: PRACOWNIA PROJEKTOWA FSprojekt ul. PODWAJSKA 43 87-300 BRODNICA tel.: +48 26 637 40 30 kom.: +48 790 28 29 50 www.fsprojekt.eu		FSprojekt 	
Branża: SANITARNA			
Projektant branży sanitarnej - projektant główny: mgr inż. Karol Koźmiński ur. nr: KUP.0057/PBS/20 do projektowania bez ograniczeń w specjalności instalacyjnej w zakresie sieci, instalacji i urządzeń sanitarnych, wentylacyjnych, gazowych, wodociągowych i ciepłotłokowych		Nr upr.: KUP.0057/PBS/20	Podpis
Opracowała: mgr inż. Elwira Kolk		Nr upr.: -	Podpis
Nazwa rysunku: LOKALIZACJA JEDNOSTEK ZEWNĘTRZNYCH			
Skala: 1:100	Data (dd.mm.rrrr): 02.2023	Numer rys.: S-4	TOM: IV