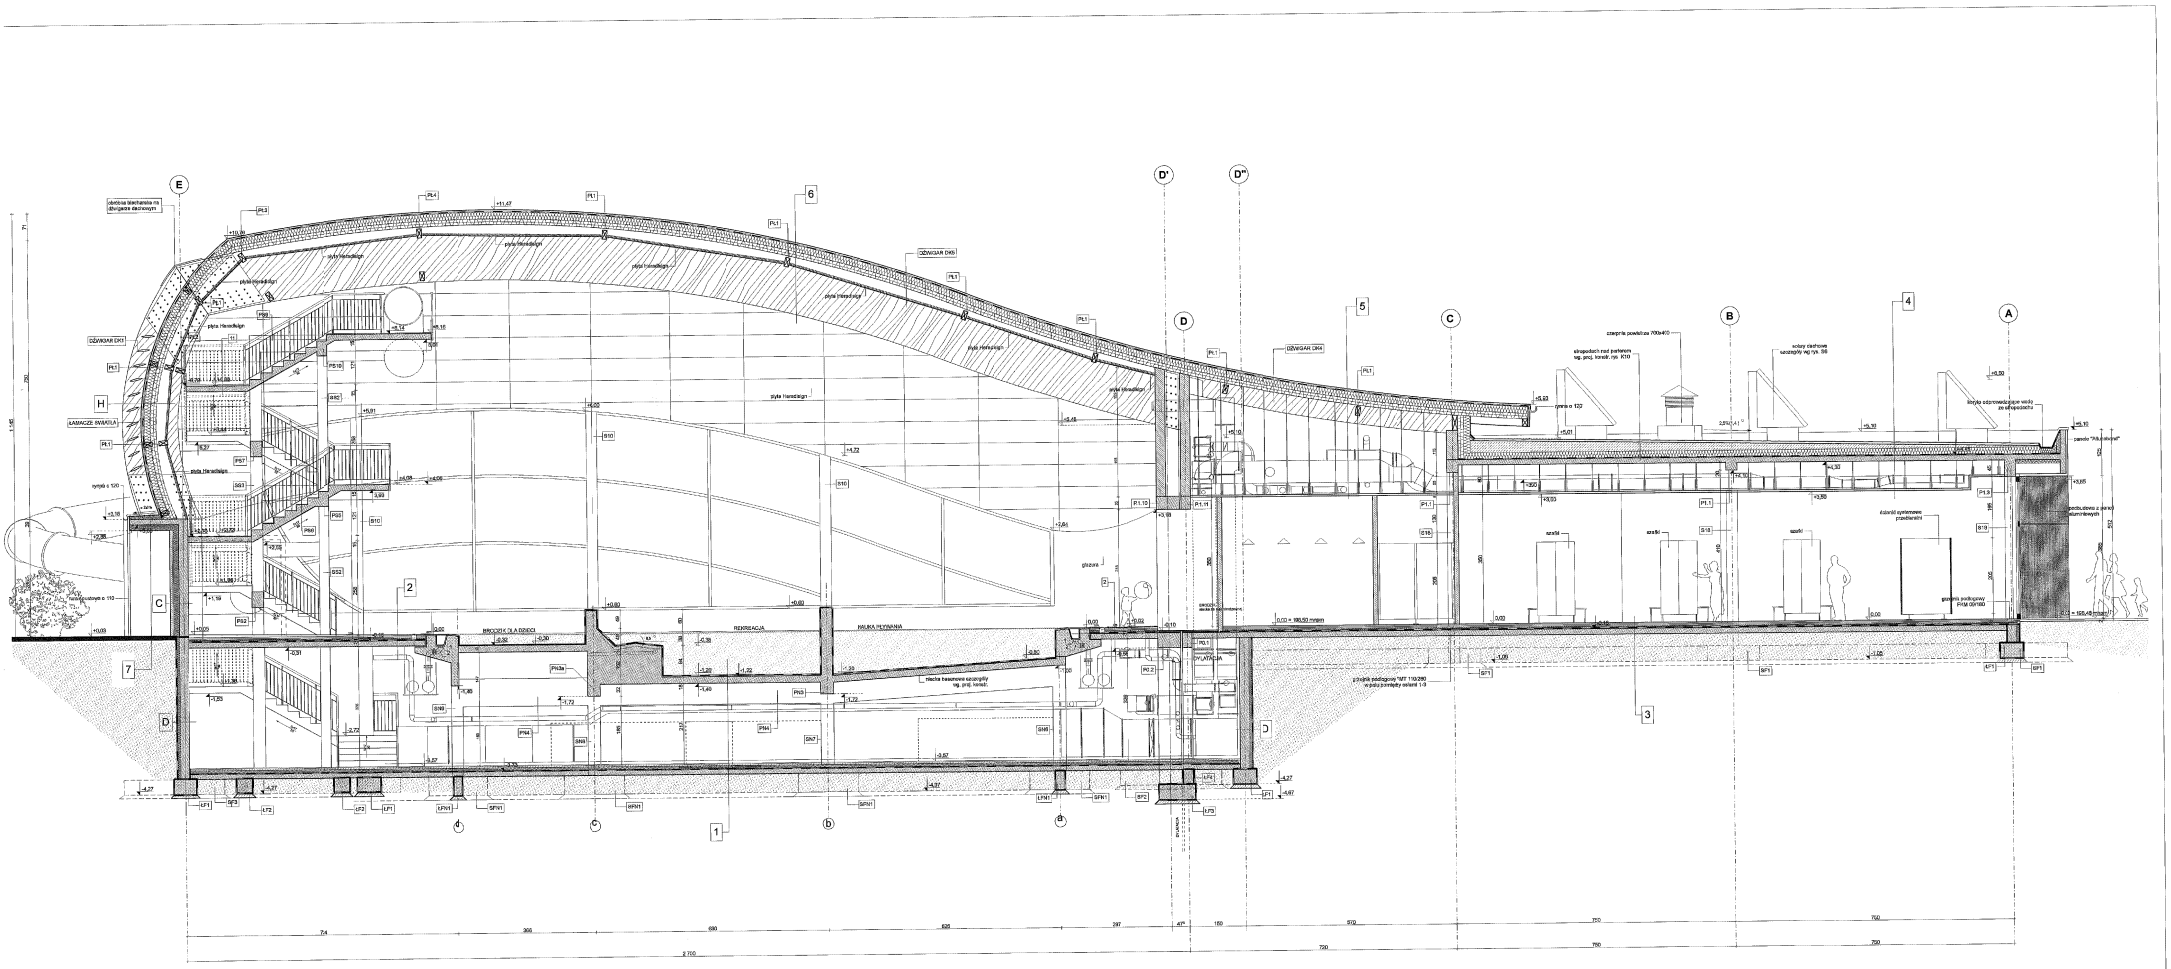
E
D'
D''
D
C
B
A
H
G
F
7
6
5
4
3
2
1
d
c
b
a
REKREACJA
NAUKA PŁYWANIA
DŹWIGAR DK5
DŹWIGAR DK4
DŹWIGAR DK1
