


# PRZEKROJ A-A SKALA 1:50

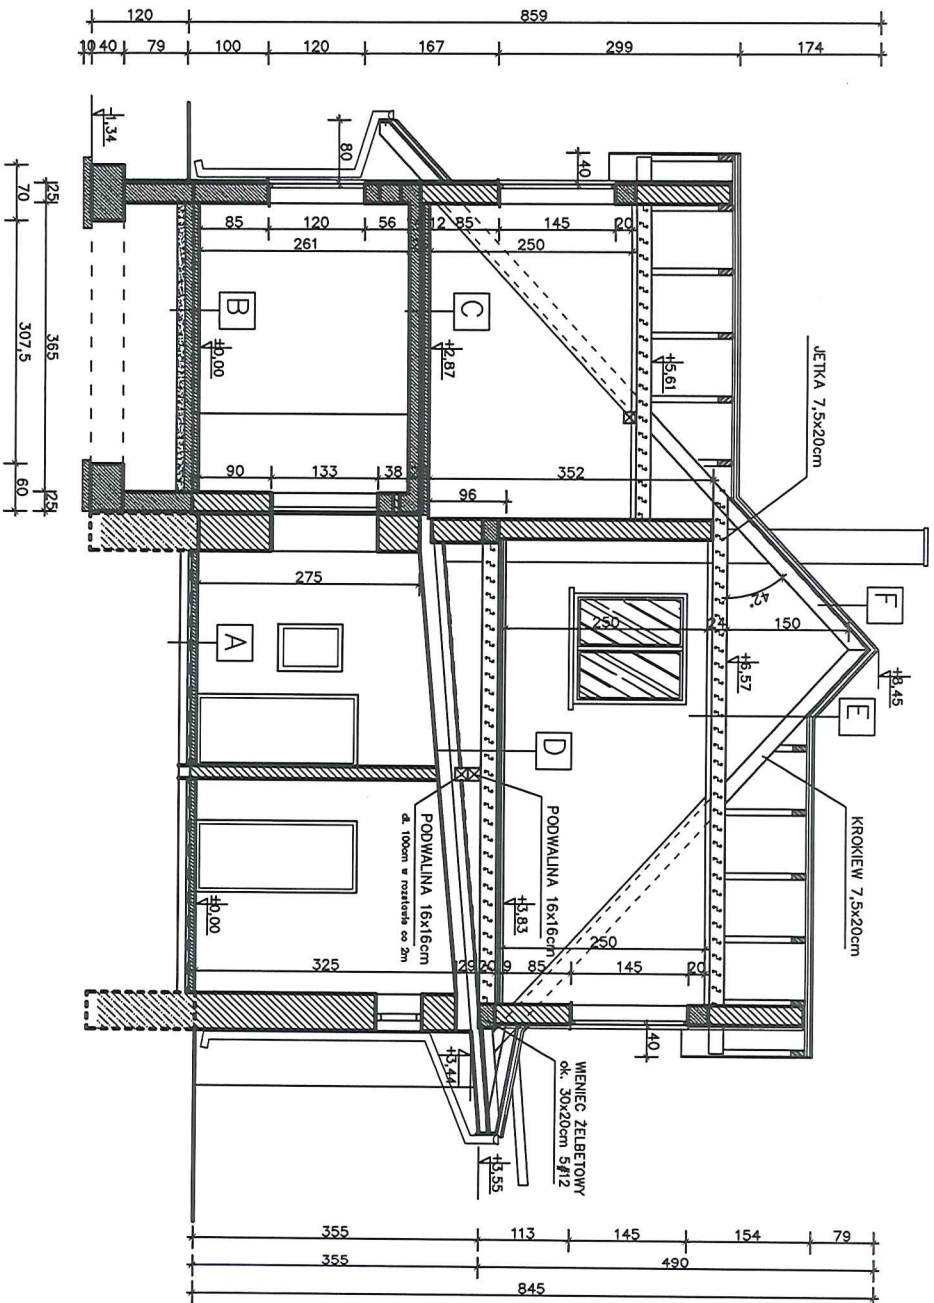

## STAN PROJEKTOWANY

GEWIR RAJSTWA


- A** PŁYTKI CERAMICZNE gr.2cm  
WŁEWKA NA FOLIJE PE gr.5cm  
IZOLACJA PRZECIWMROZCIOWA /2xpoopa na lepiku/  
PŁYTA BETONOWA – istniejąca
- B** PŁYTKI CERAMICZNE gr.2cm  
WŁEWKA NA FOLIJE PE gr.5cm  
IZOLACJA PRZECIWMROZCIOWA /2xpoopa na lepiku/  
PŁYTA BETONOWA gr.10cm  
PODSYPKA Z PIASKU gr.10cm
- C** PANELE DREWNIANE gr.2cm  
WŁEWKA NA FOLIJE PE gr.5cm  
PŁYTY STYROPIANOWE gr.5cm  
STROP ŻELBETOWY GR.14cm  
TŁNK CEM–WAP
- D** PANELE DREWNIANE AC3 NA PODKŁADZIE  
PŁYTKI GK GR.25mm  
TWARDA WĘGNA SZKLANA GR.3cm  
DESKI PODŁOGOWE GR.3cm  
BELKI STROPOWE GR.20cm  
ISTNIEJĄCY STROPODACH
- E** BLACHODACHÓWKA  
ŁĄTY DREWNIANE 4x5cm  
KONTREŁĄTY 3cm  
WARSTWA WSTĘPNEGO KRYCIA  
KROKIEWE 7,5x20cm  
WĘGNA MINERALNA gr.17cm  
KONSTRUKCJA DO ZAMIESZCZENIA PŁYT G–K  
SYSTEMOWA np: RIGIPS gr.3cm  
PAREZOLACJA  
PŁYTY G–K RIGIPS gr.1,25cm
- F** BLACHODACHÓWKA  
ŁĄTY DREWNIANE 4x5cm  
KONTREŁĄTY 3cm  
WARSTWA WSTĘPNEGO KRYCIA  
KROKIEWE 7,5x20cm

BIURO PROJEKTOW KONSULTINGOWYCH "PROJEKON"		PRZEKROJ A-A	





# ELEWACJA POŁUDNIOWA

## SKALA 1:100

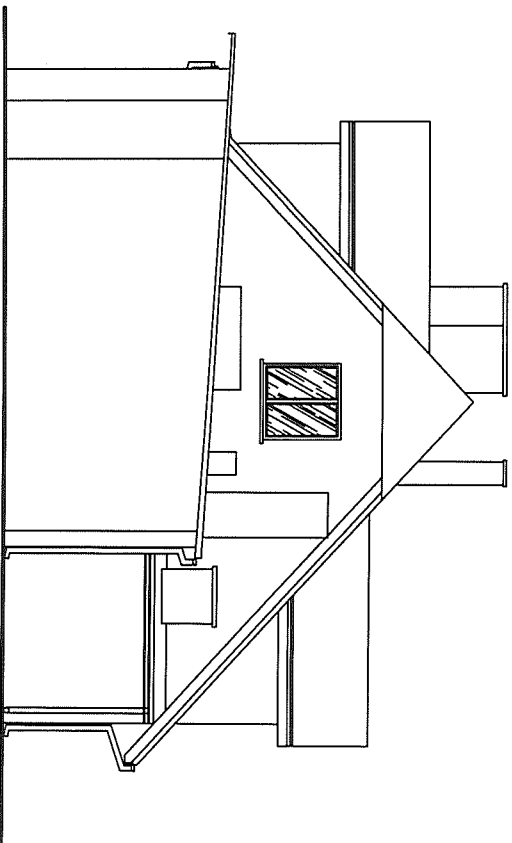


# ELEWACJA PÓŁNOCNA

## SKALA 1:100

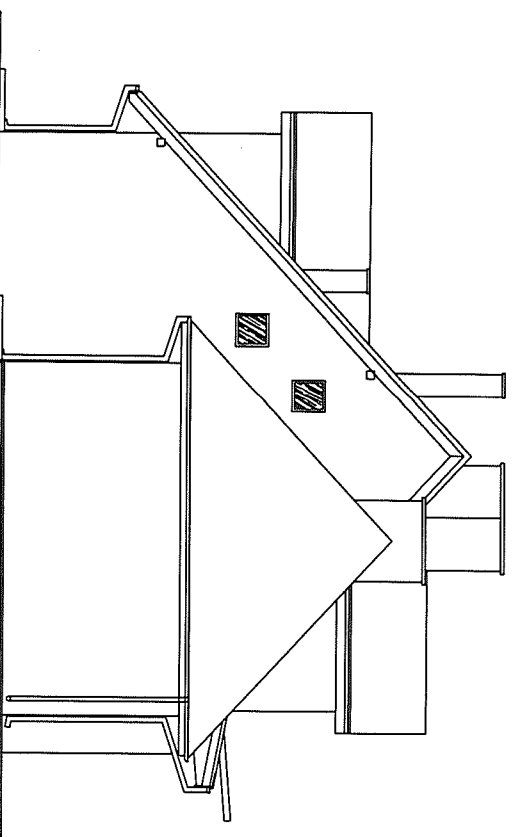

<b>BIPROKON</b>		<b>BIURO PROJEKTOWY KONSTRUKCYJNYCH "BIPROKON"</b>	

<small>                 Znak: Budynek podgłówno-usługowy             </small>		<small>                 ELEMACJA                  POŁNOCNA             </small>	
<small>                 Wzrost: Główny Ośrodek Wyposzczenia i Rekonstrukcji Radawia                  Radawia, gm. Wierzwnica dz. nr ewid. 085/1             </small>		<small>                 ELEMACJA                  POŁUDNIOWA             </small>	
<small>                 Projektant: mgr inż. arch. J. Jarosz             </small>		<small>                 PB             </small>	
<small>                 Inżynier: mgr inż. arch. J. Jarosz             </small>		<small>                 Architektura             </small>	
<small>                 Data: 03.2011r.             </small>		<small>                 A9             </small>	

# PRZEKRÓJ B-B SKALA 1:50

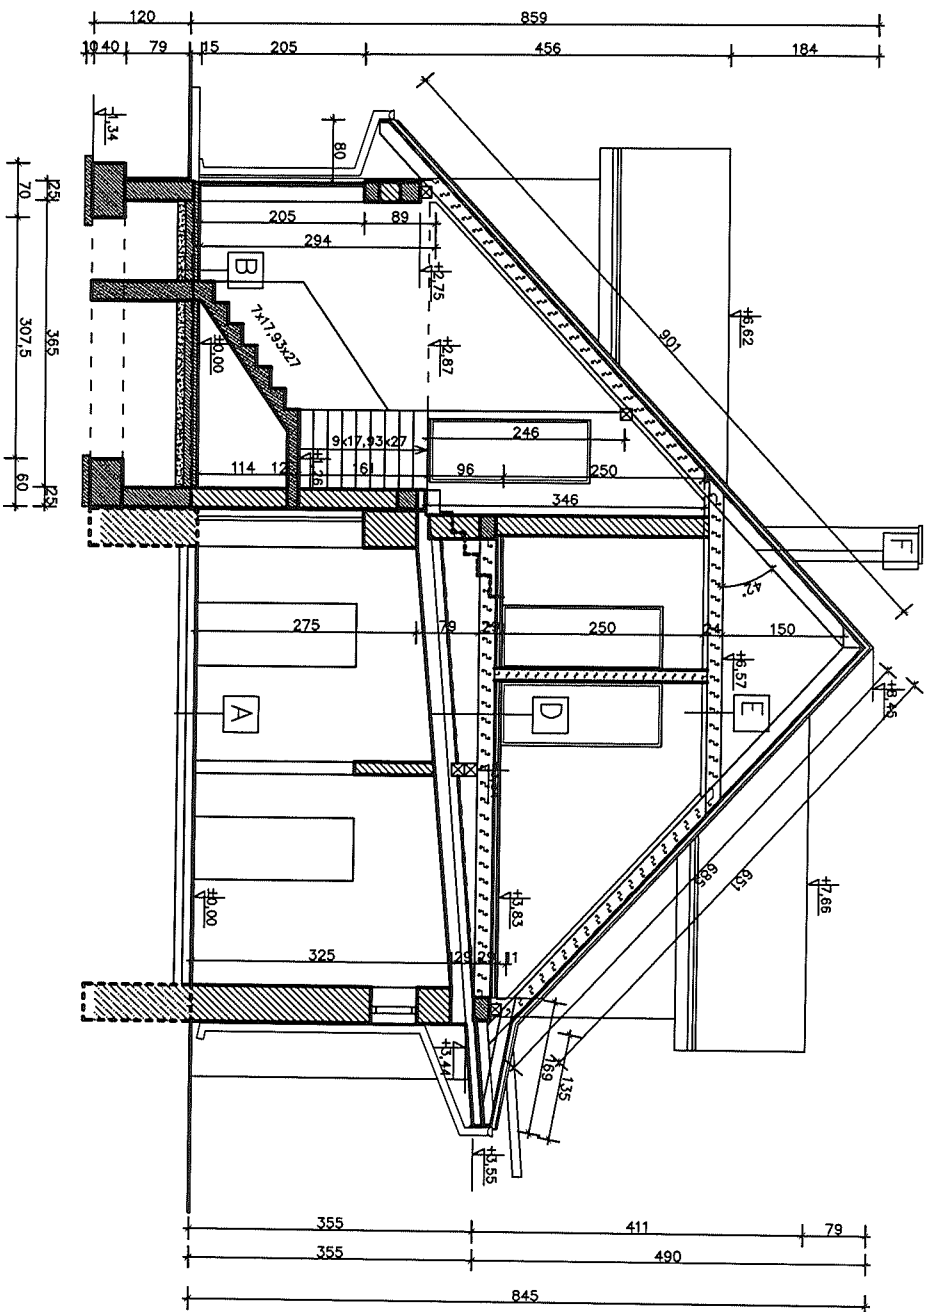

## STAN PROJEKTOWANY

- A** PŁYTKI CERAMICZNE gr.2cm  
WYLEWKA NA FOLII PE gr.5cm  
IZOLACJA PRZECIWMROZCOWA /zapoba na lepiku/  
PŁYTA BETONOWA -istniejąca
- B** PŁYTKI CERAMICZNE gr.2cm  
WYLEWKA NA FOLII PE gr.5cm  
IZOLACJA PRZECIWMROZCOWA /zapoba na lepiku/  
PŁYTA BETONOWA gr.10cm  
PODSYPKA Z PIASKU gr.10cm
- C** PANELE DREWNIANE gr.2cm  
WYLEWKA NA FOLII PE gr.5cm  
PŁYTY STROPIANOWE gr.5cm  
STROP ŻELBETOWY GR.14cm  
TYNK CEM-WAP
- D** PANELE DREWNIANE AC3 NA PODKLADZIE  
PŁYTY G-K GR.25mm  
TWARDA WELNA SZKLANA GR.3cm  
DESKI PODŁOGOWE GR.3cm  
BELKI STROPOWE GR.20cm  
ISTNIEJĄCY STROPODACH
- E** BLACHODACHÓWKA  
ŁĄTY DREWNIANE 4x5cm  
KONTREŁĄTY 3cm  
WARSTWA WSTĘPNEGO KRYCIA  
KROKWI 7,5x20cm  
JEŁKI - 7,5x20cm  
WELNA MINERALNA gr.17cm  
KONSTRUKCJA DO ZAWIESZENIA PŁYT G-K  
SYSTEMOWA np: RIGIPS gr.3cm  
PARIOLIZACJA  
PŁYTY G-K RIGIPS gr.1,25cm
- F** BLACHODACHÓWKA  
ŁĄTY DREWNIANE 4x5cm  
KONTREŁĄTY 3cm  
WARSTWA WSTĘPNEGO KRYCIA  
KROKWI 7,5x20cm

PRZEKROJ B-B	
1:50	PB
03/2011	AG