



dz.nr 253/2 obr.Jaroszewo
jezdnie tłuczniowa

dz.nr 253/2 obr.Jaroszewo
jezdnie gruntowa

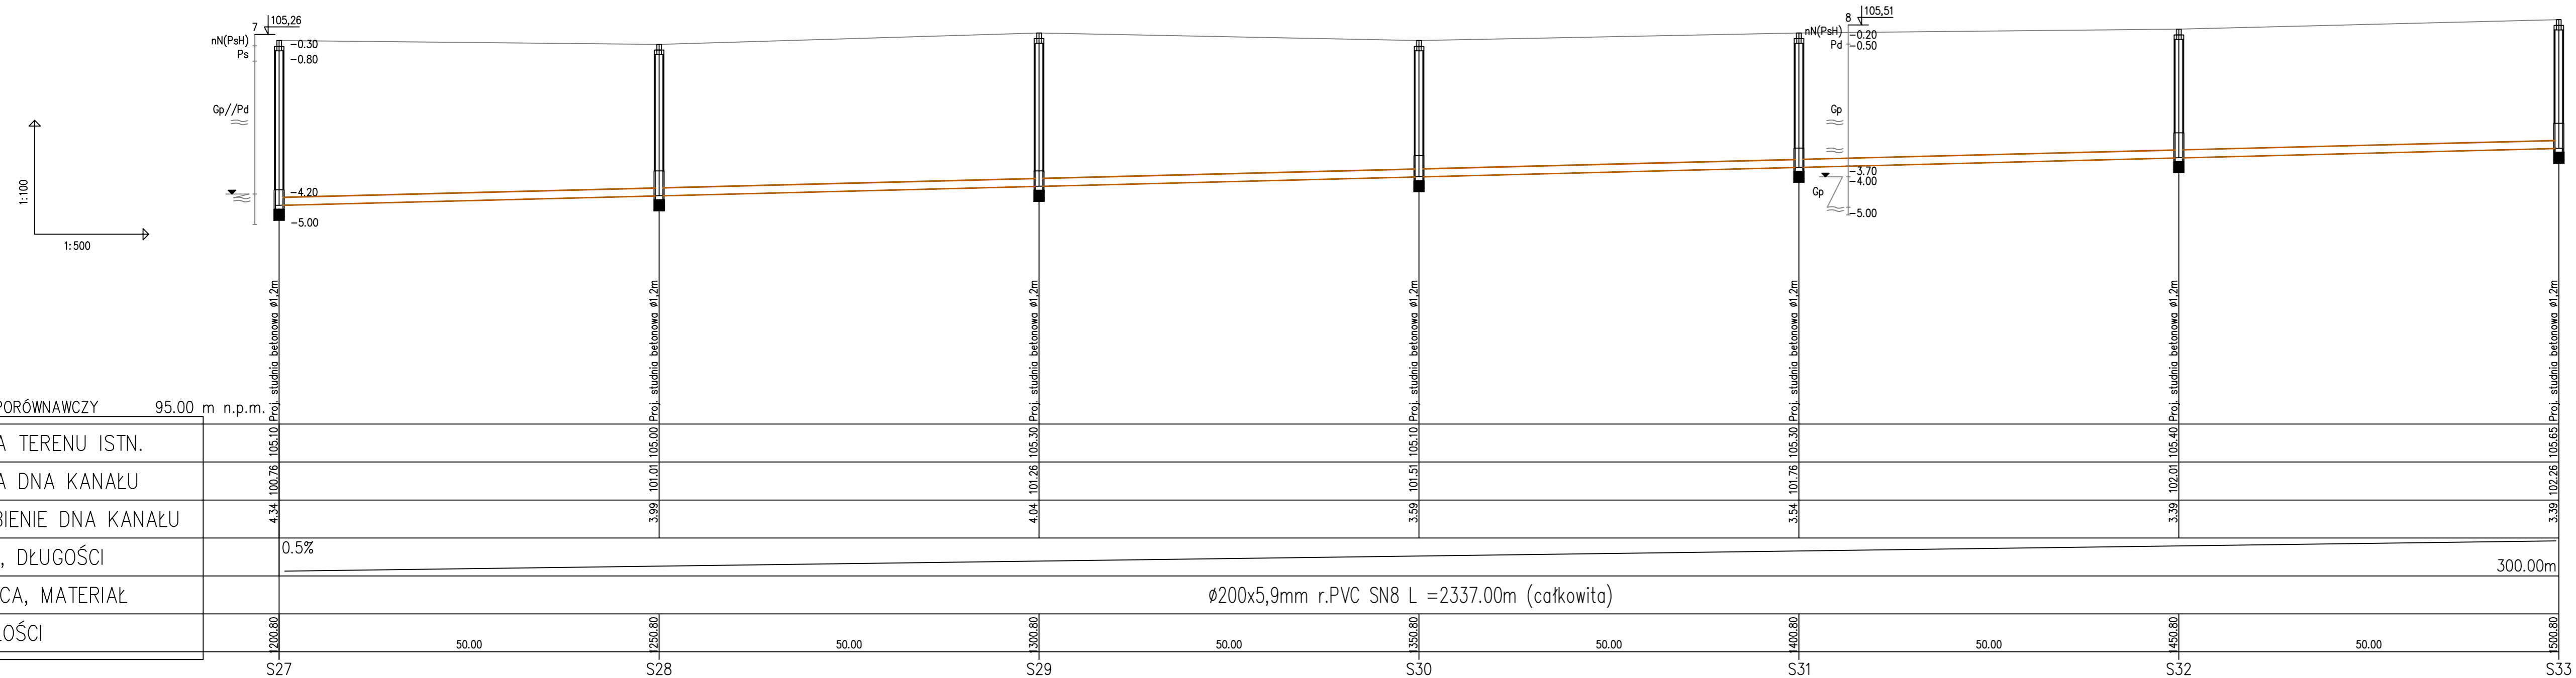

UWAGA:
1. Kanalizację sanitarną należy posadzić na warstwie podsypki z dobrze zagęszczonego piasku średniej grubości warstwy 15cm

Zadanie:	 KRESKA USŁUGI PROJEKTOWE BARTŁOJEWI SZATKOWSKI		
Budowa kanalizacji sanitarnej	Projektant: mgr inż. Bartłomiej Szatkowski nr upr. KUP/0138/POOS/10		
Sulinowo - Jaroszewo	Sprawdzający: mgr inż. Justyna Ciaciuch nr upr. KUP/0064/POOS/10		
Przedmiot opracowania: Profil podłużny kanalizacji sanitarnej cz.5 (odc. S27 - S33)	Data: 04.2022	Skala: 1:100/500	Nr rys.: 11