



MAPA STANU ZAINWESTOWANIA PASA DROGOWEGO Ark.1
ze wskazaniem granic działki oraz jezdni
skala 1:500

Wojew. pomorskie
Powiat: kartuski
Gmina: Chmielno
Obręb: [220501_2.0010] Zawory
Działka: 241
ID: G.6640.6160.2021

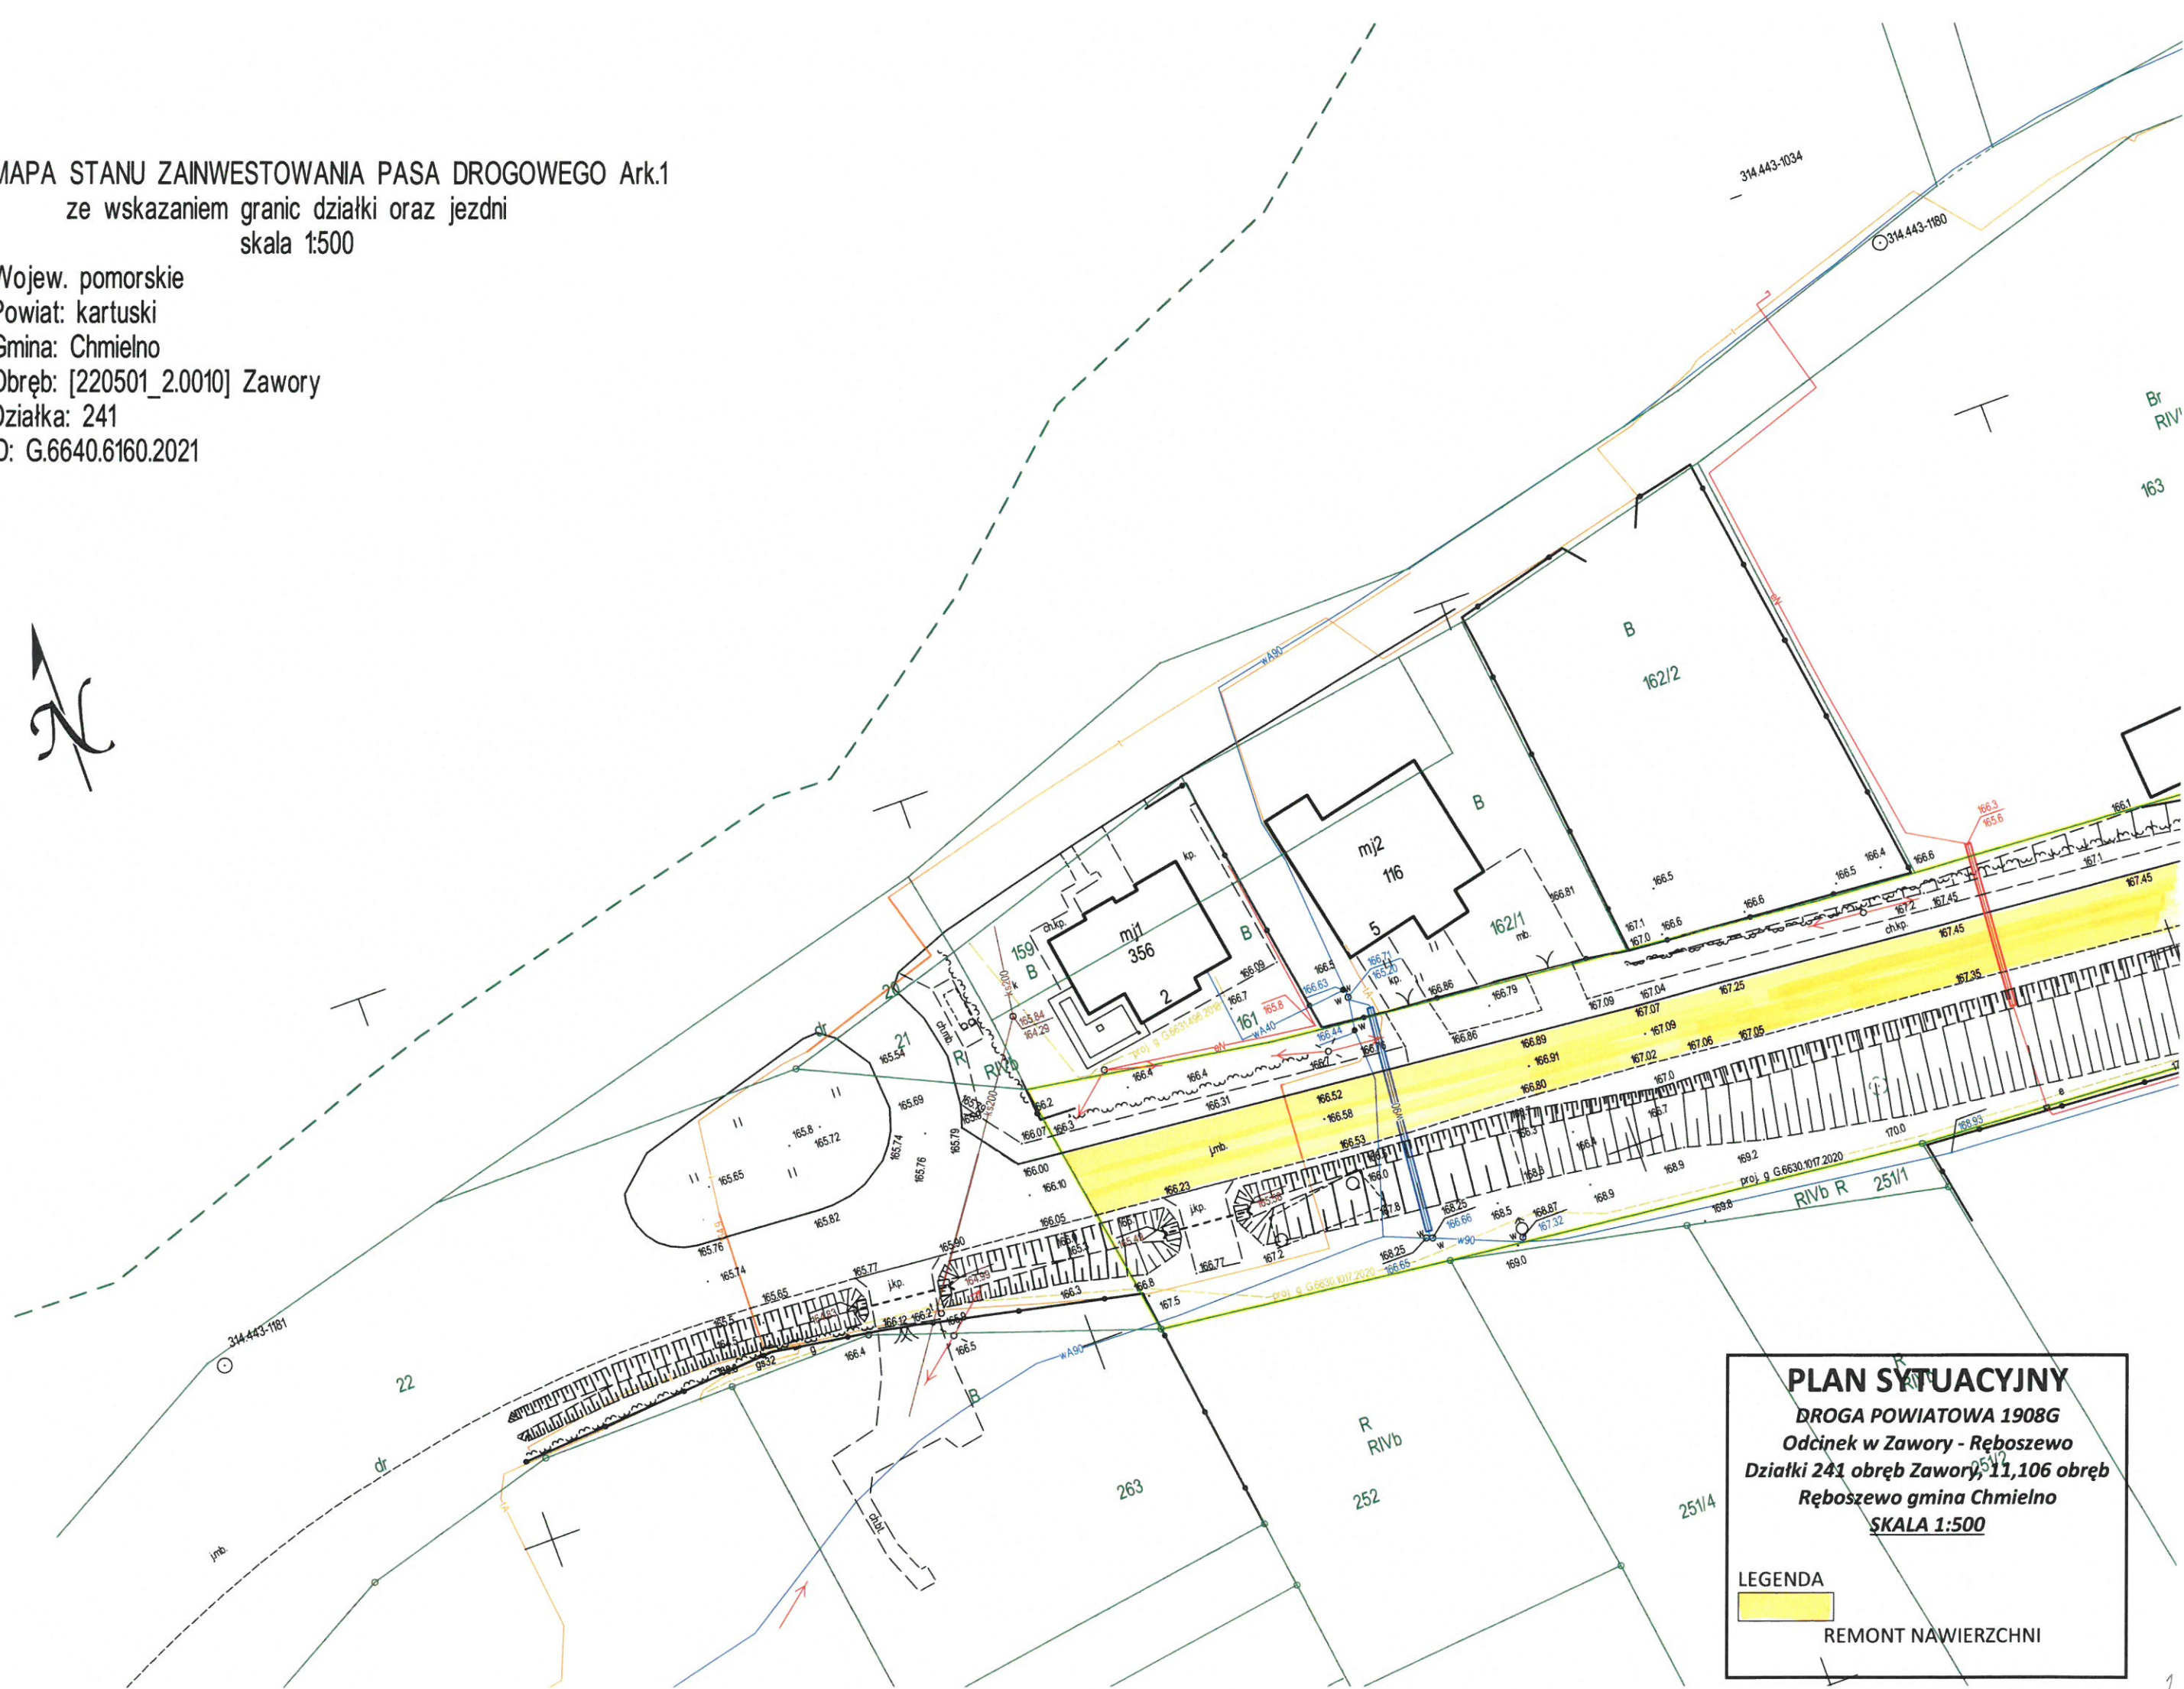



PLAN SYTUACYJNY
DROGA POWIATOWA 1908G
Odcinek w Zawory - Ręboszewo
Działki 241 obręb Zawory, 11,106 obręb
Ręboszewo gmina Chmielno
SKALA 1:500

LEGENDA
 REMONT NAWIERZCHNI

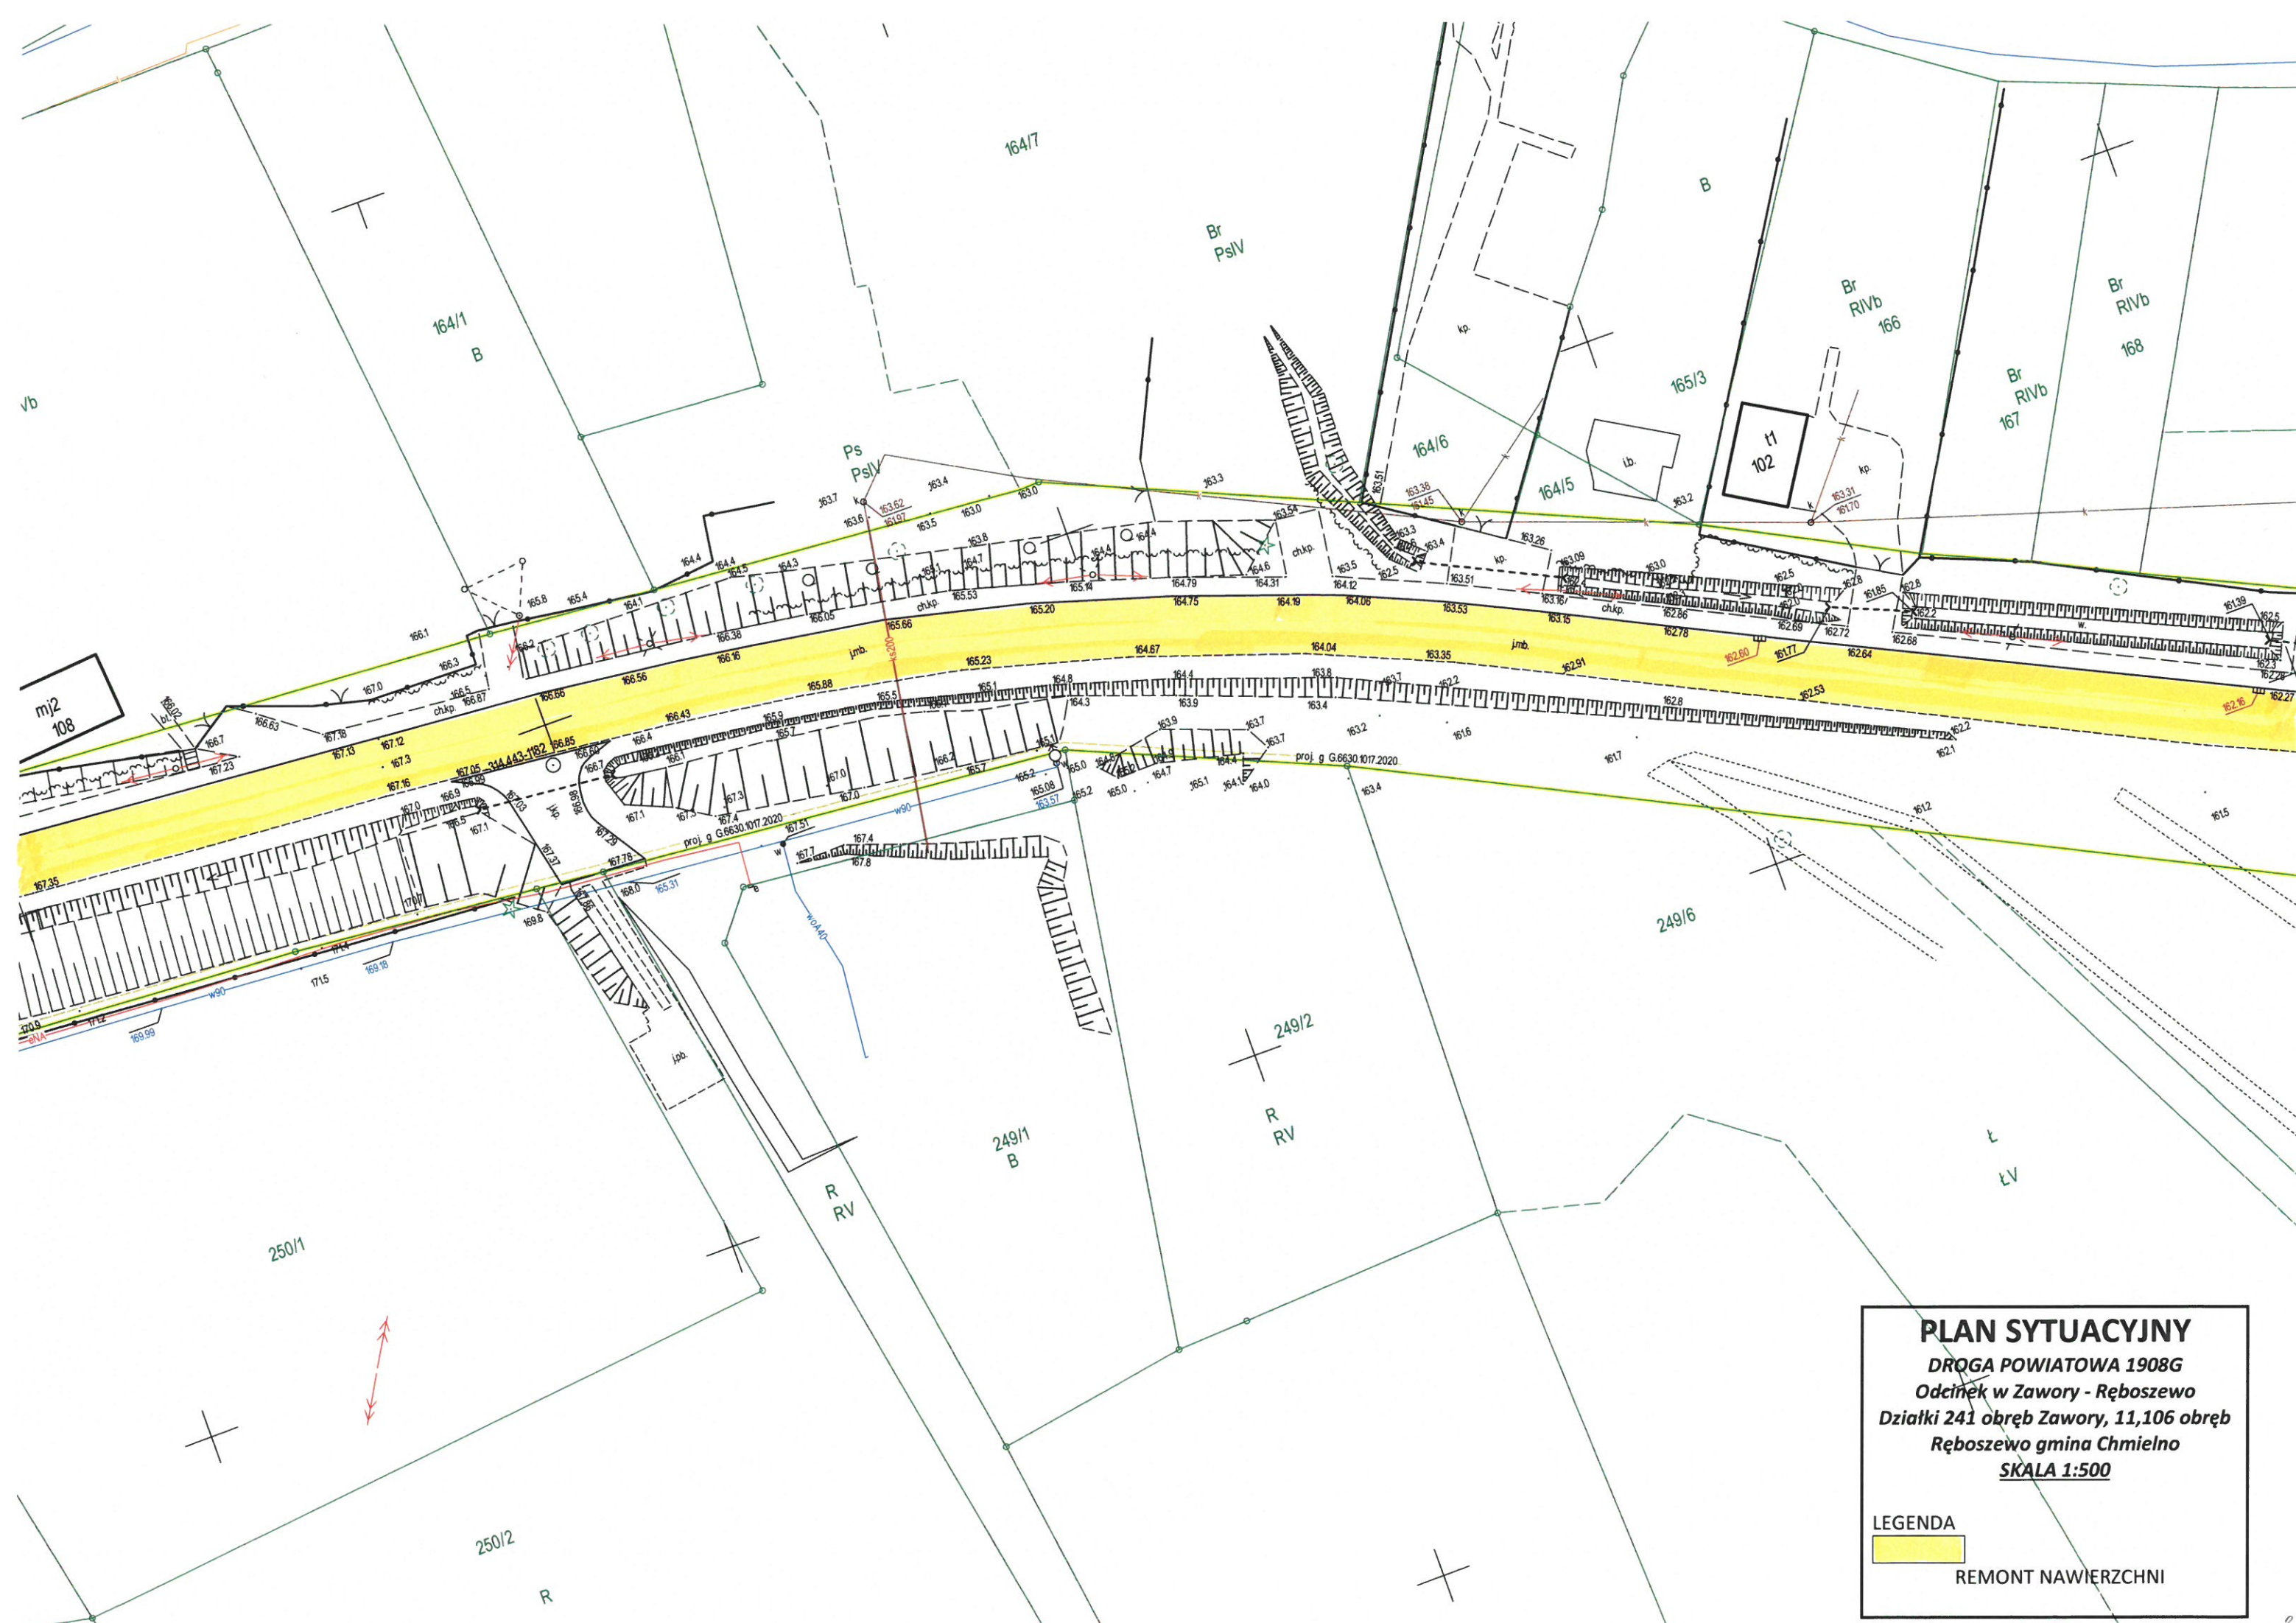

PLAN SYTUACYJNY
DRÓGA POWIATOWA 1908G
Odcinek w Zawory - Ręboszewo
Działki 241 obręb Zawory, 11,106 obręb
Ręboszewo gmina Chmielno
SKALA 1:500

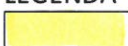LEGENDA

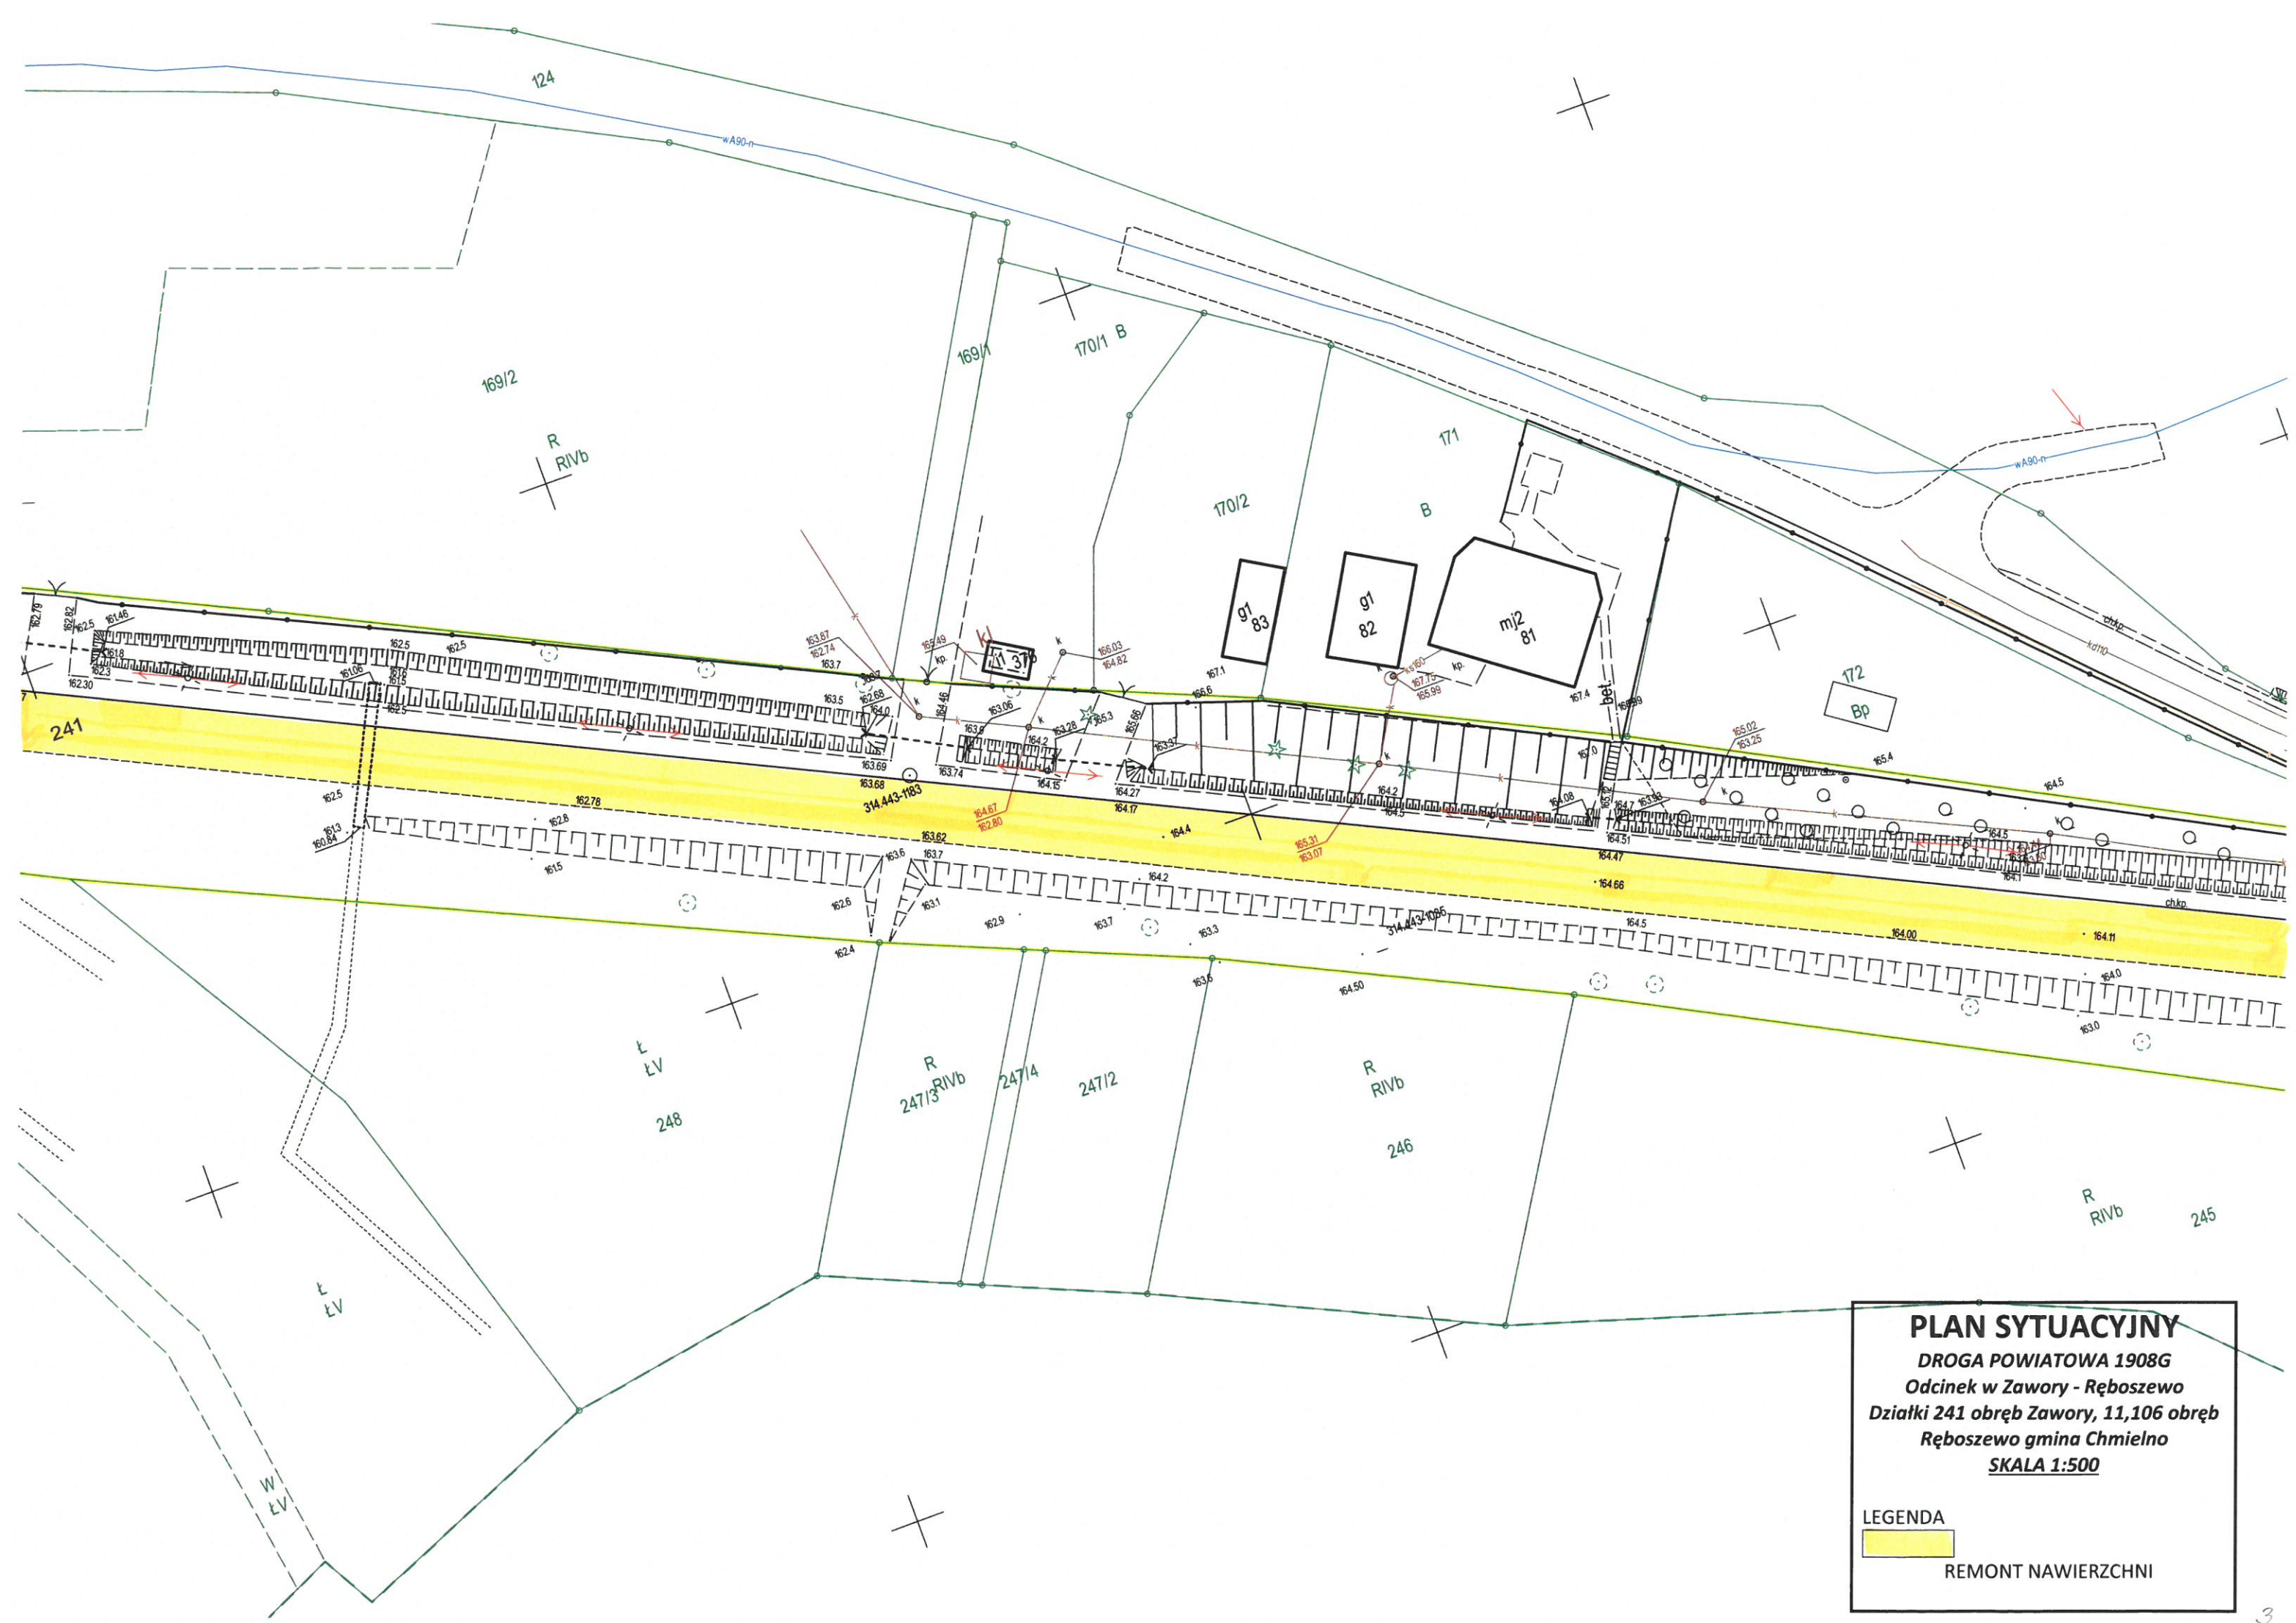REMONT NAWIERZCHNI



PLAN SYTUACYJNY
DROGA POWIATOWA 1908G
Odcinek w Zawory - Ręboszewo
Działki 241 obręb Zawory, 11,106 obręb
Ręboszewo gmina Chmielno
SKALA 1:500

LEGENDA
[Yellow box]
REMONT NAWIERZCHNI



5

MAPA STANU ZAINWESTOWANIA PASA DROGOW
ze wskazaniem granic działki oraz jezdni
skala 1:500

Wojew. pomorskie


Powiat: kartuski

Gmina: Chmielno

Obręb: [220501_2.0010] Zawory

Działka: 241

ID: G.6640.6160.2021

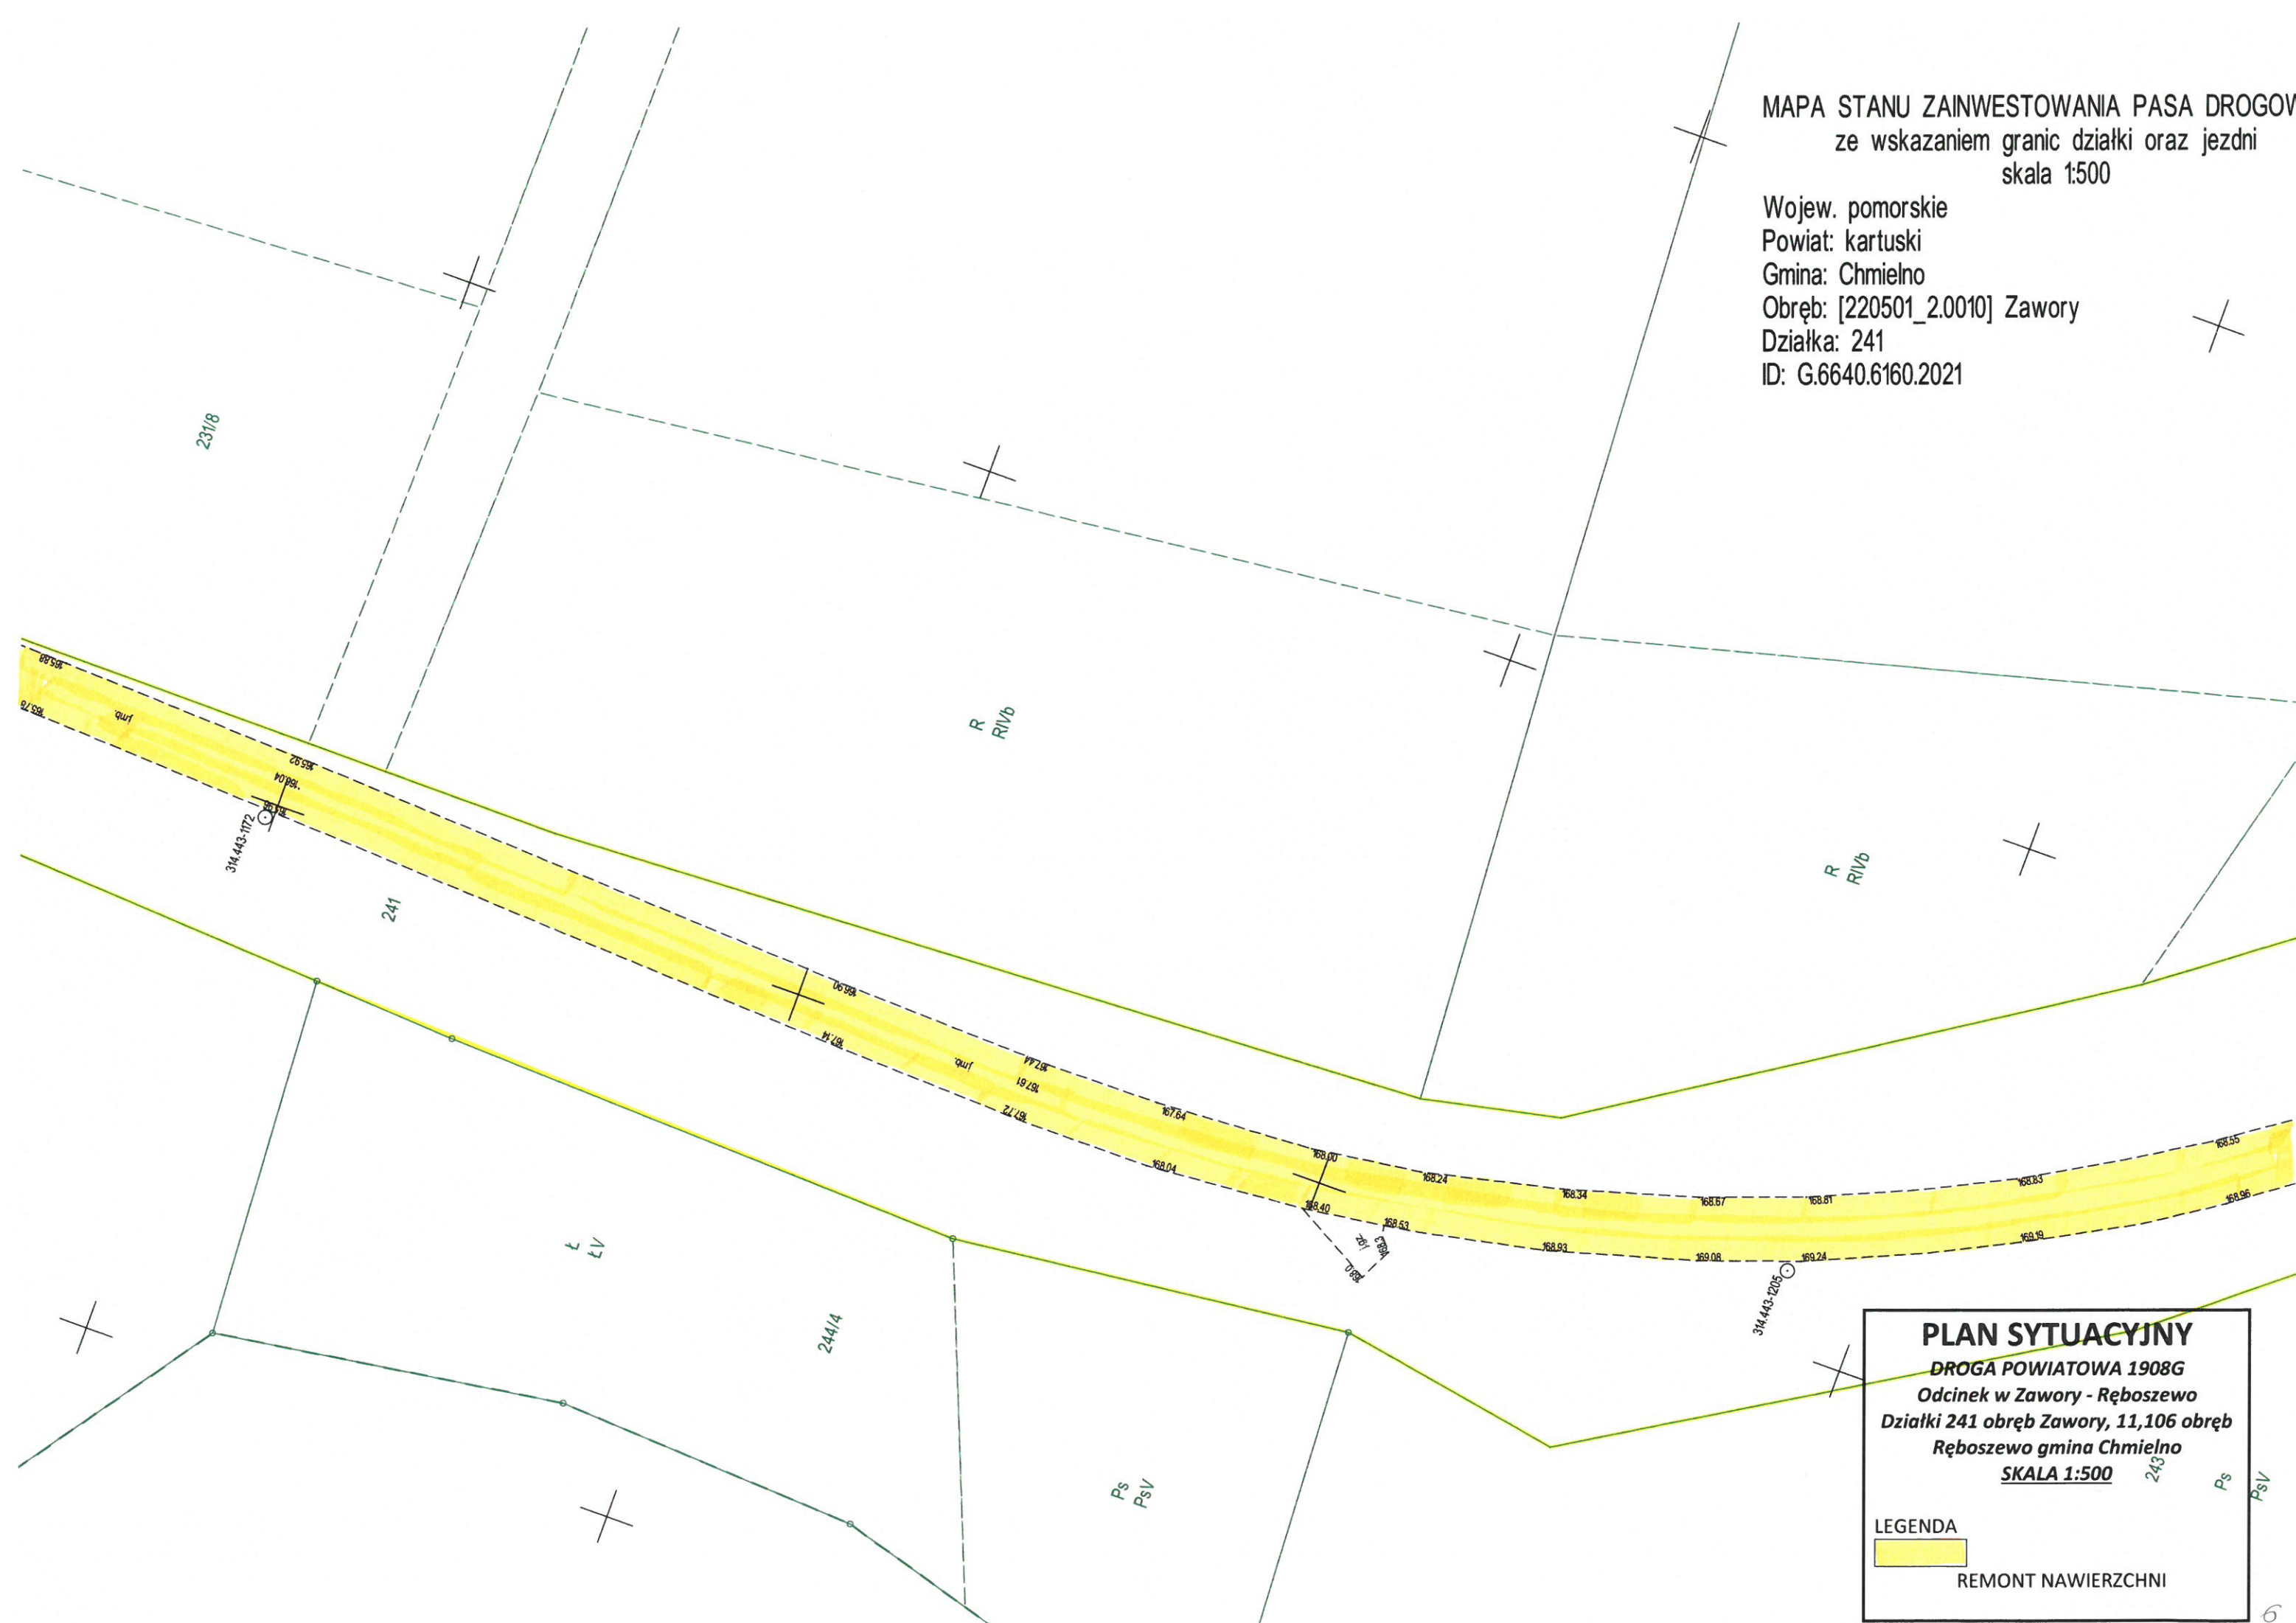

PLAN SYTUACYJNY

DROGA POWIATOWA 1908G


Odcinek w Zawory - Ręboszewo

Działki 241 obręb Zawory, 11,106 obręb


Ręboszewo gmina Chmielno

SKALA 1:500

LEGENDA

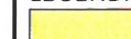


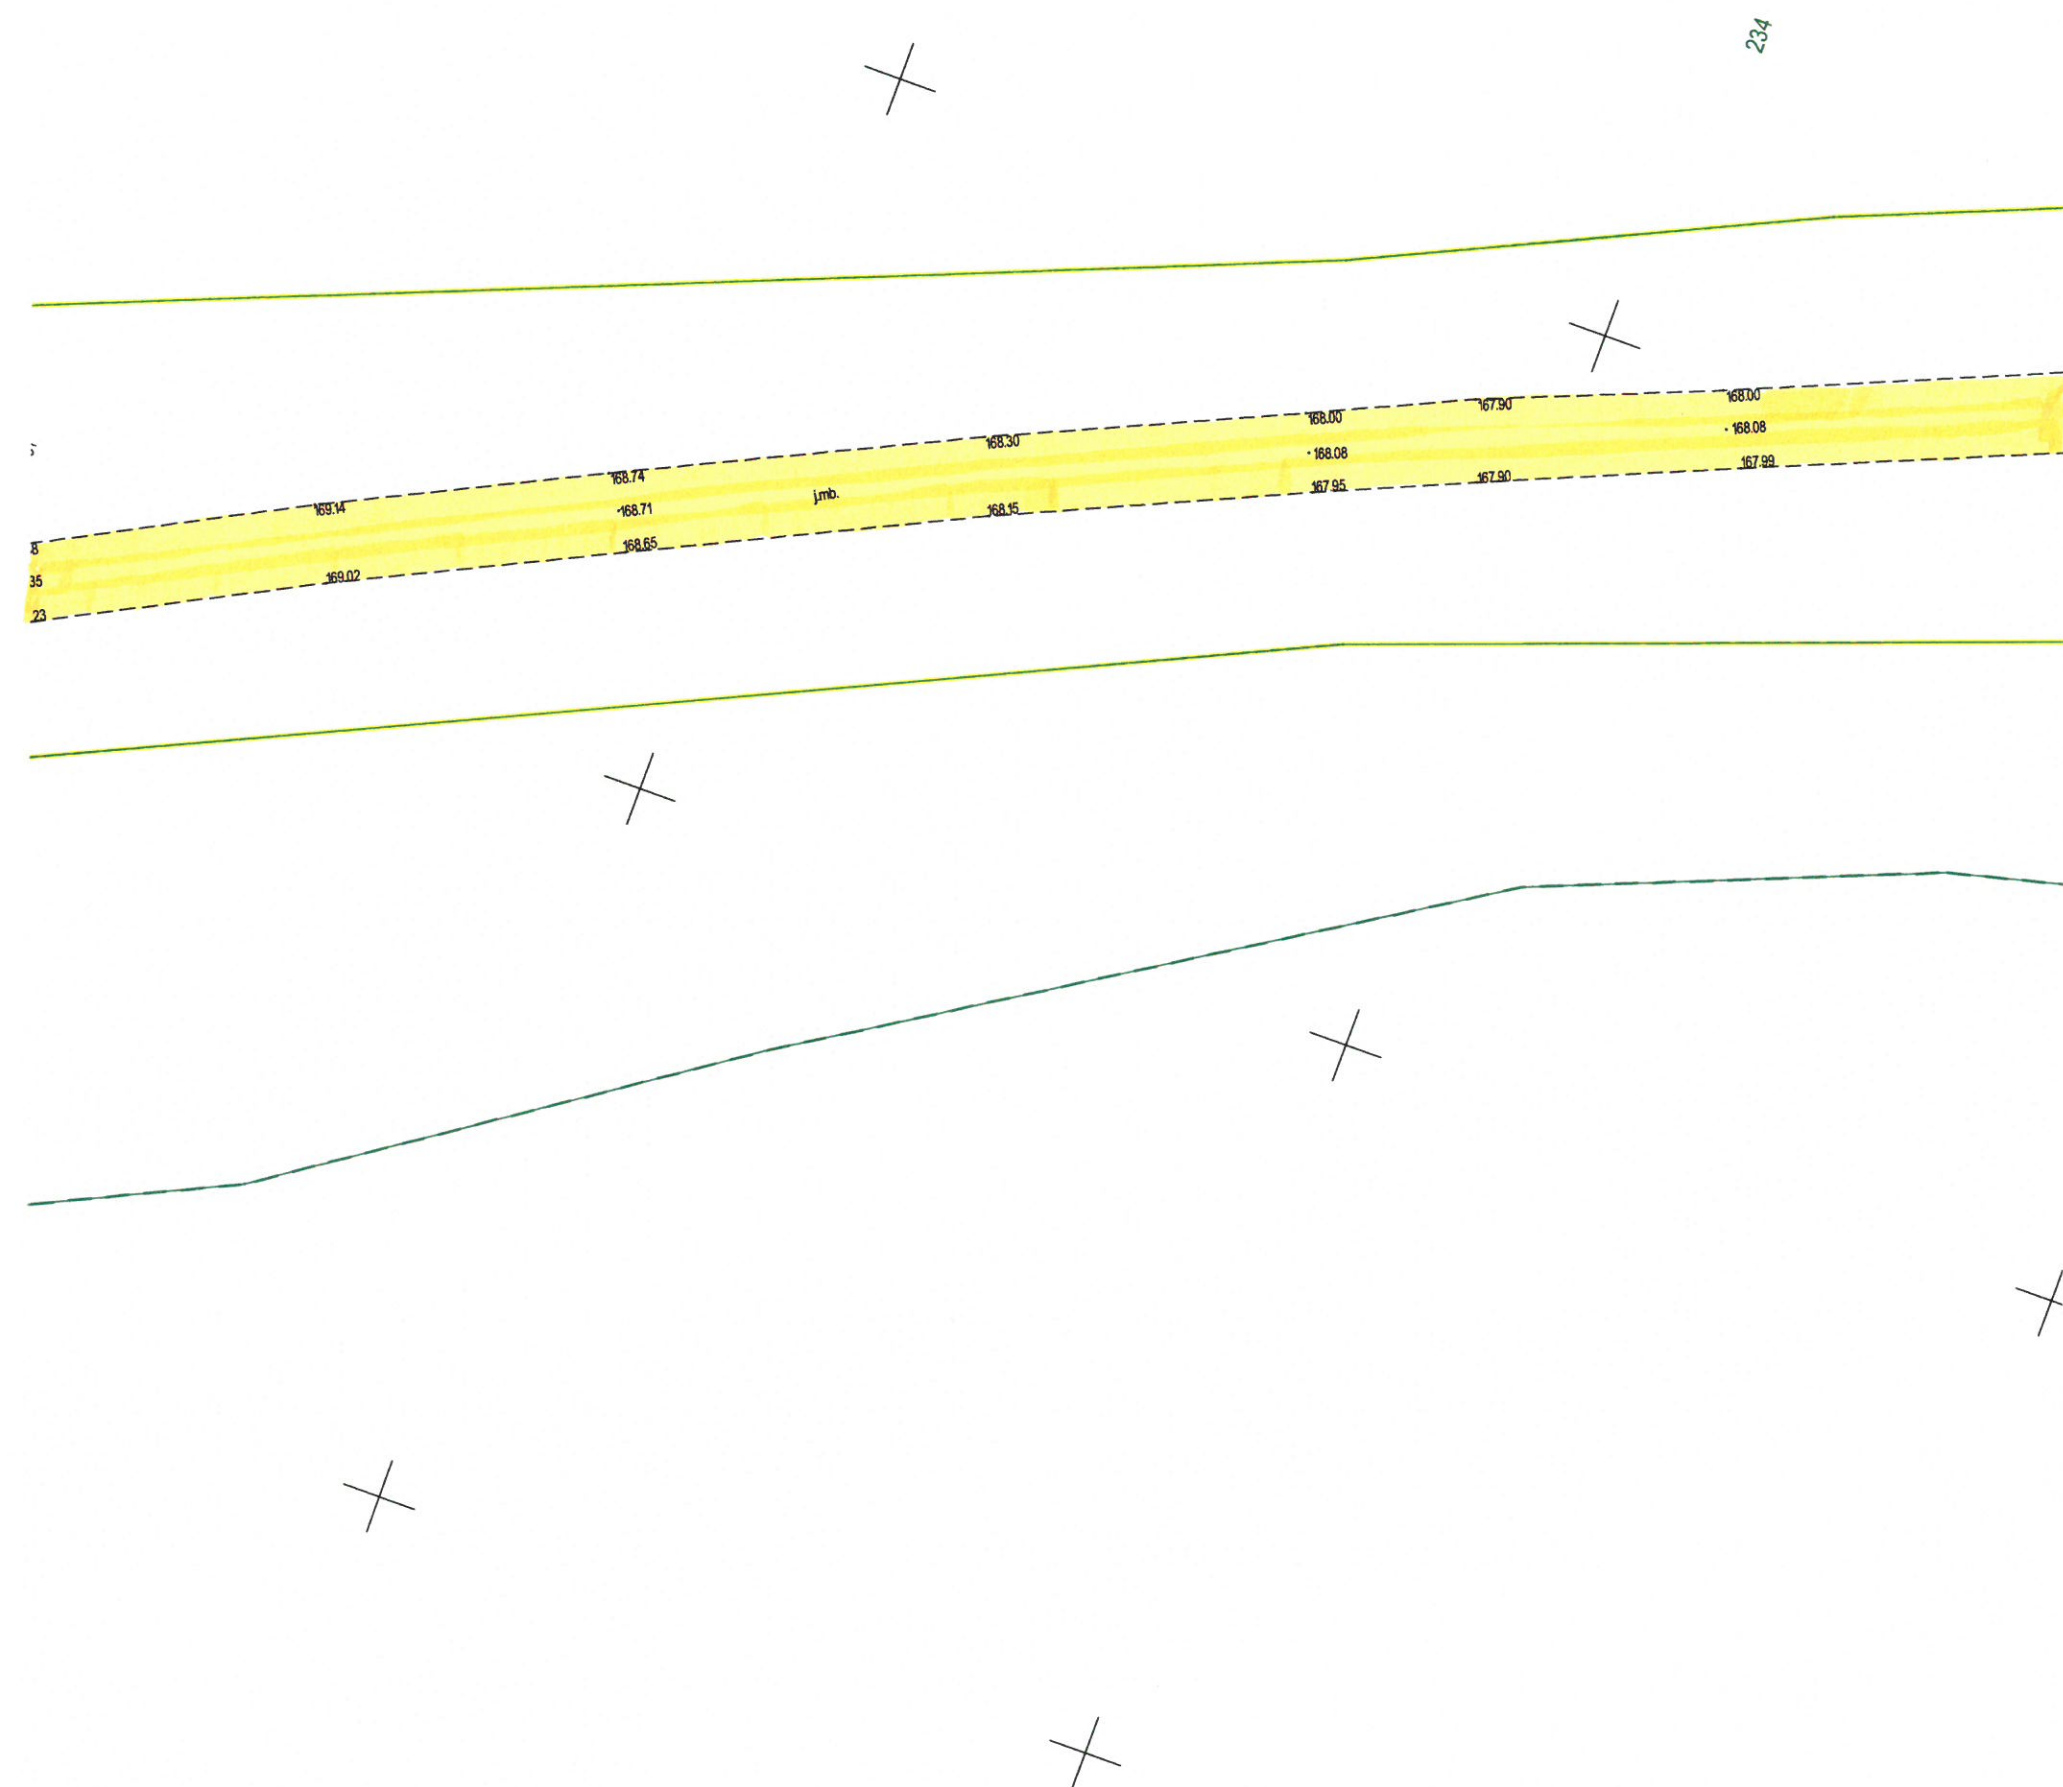
REMONT NAWIERZCHNI

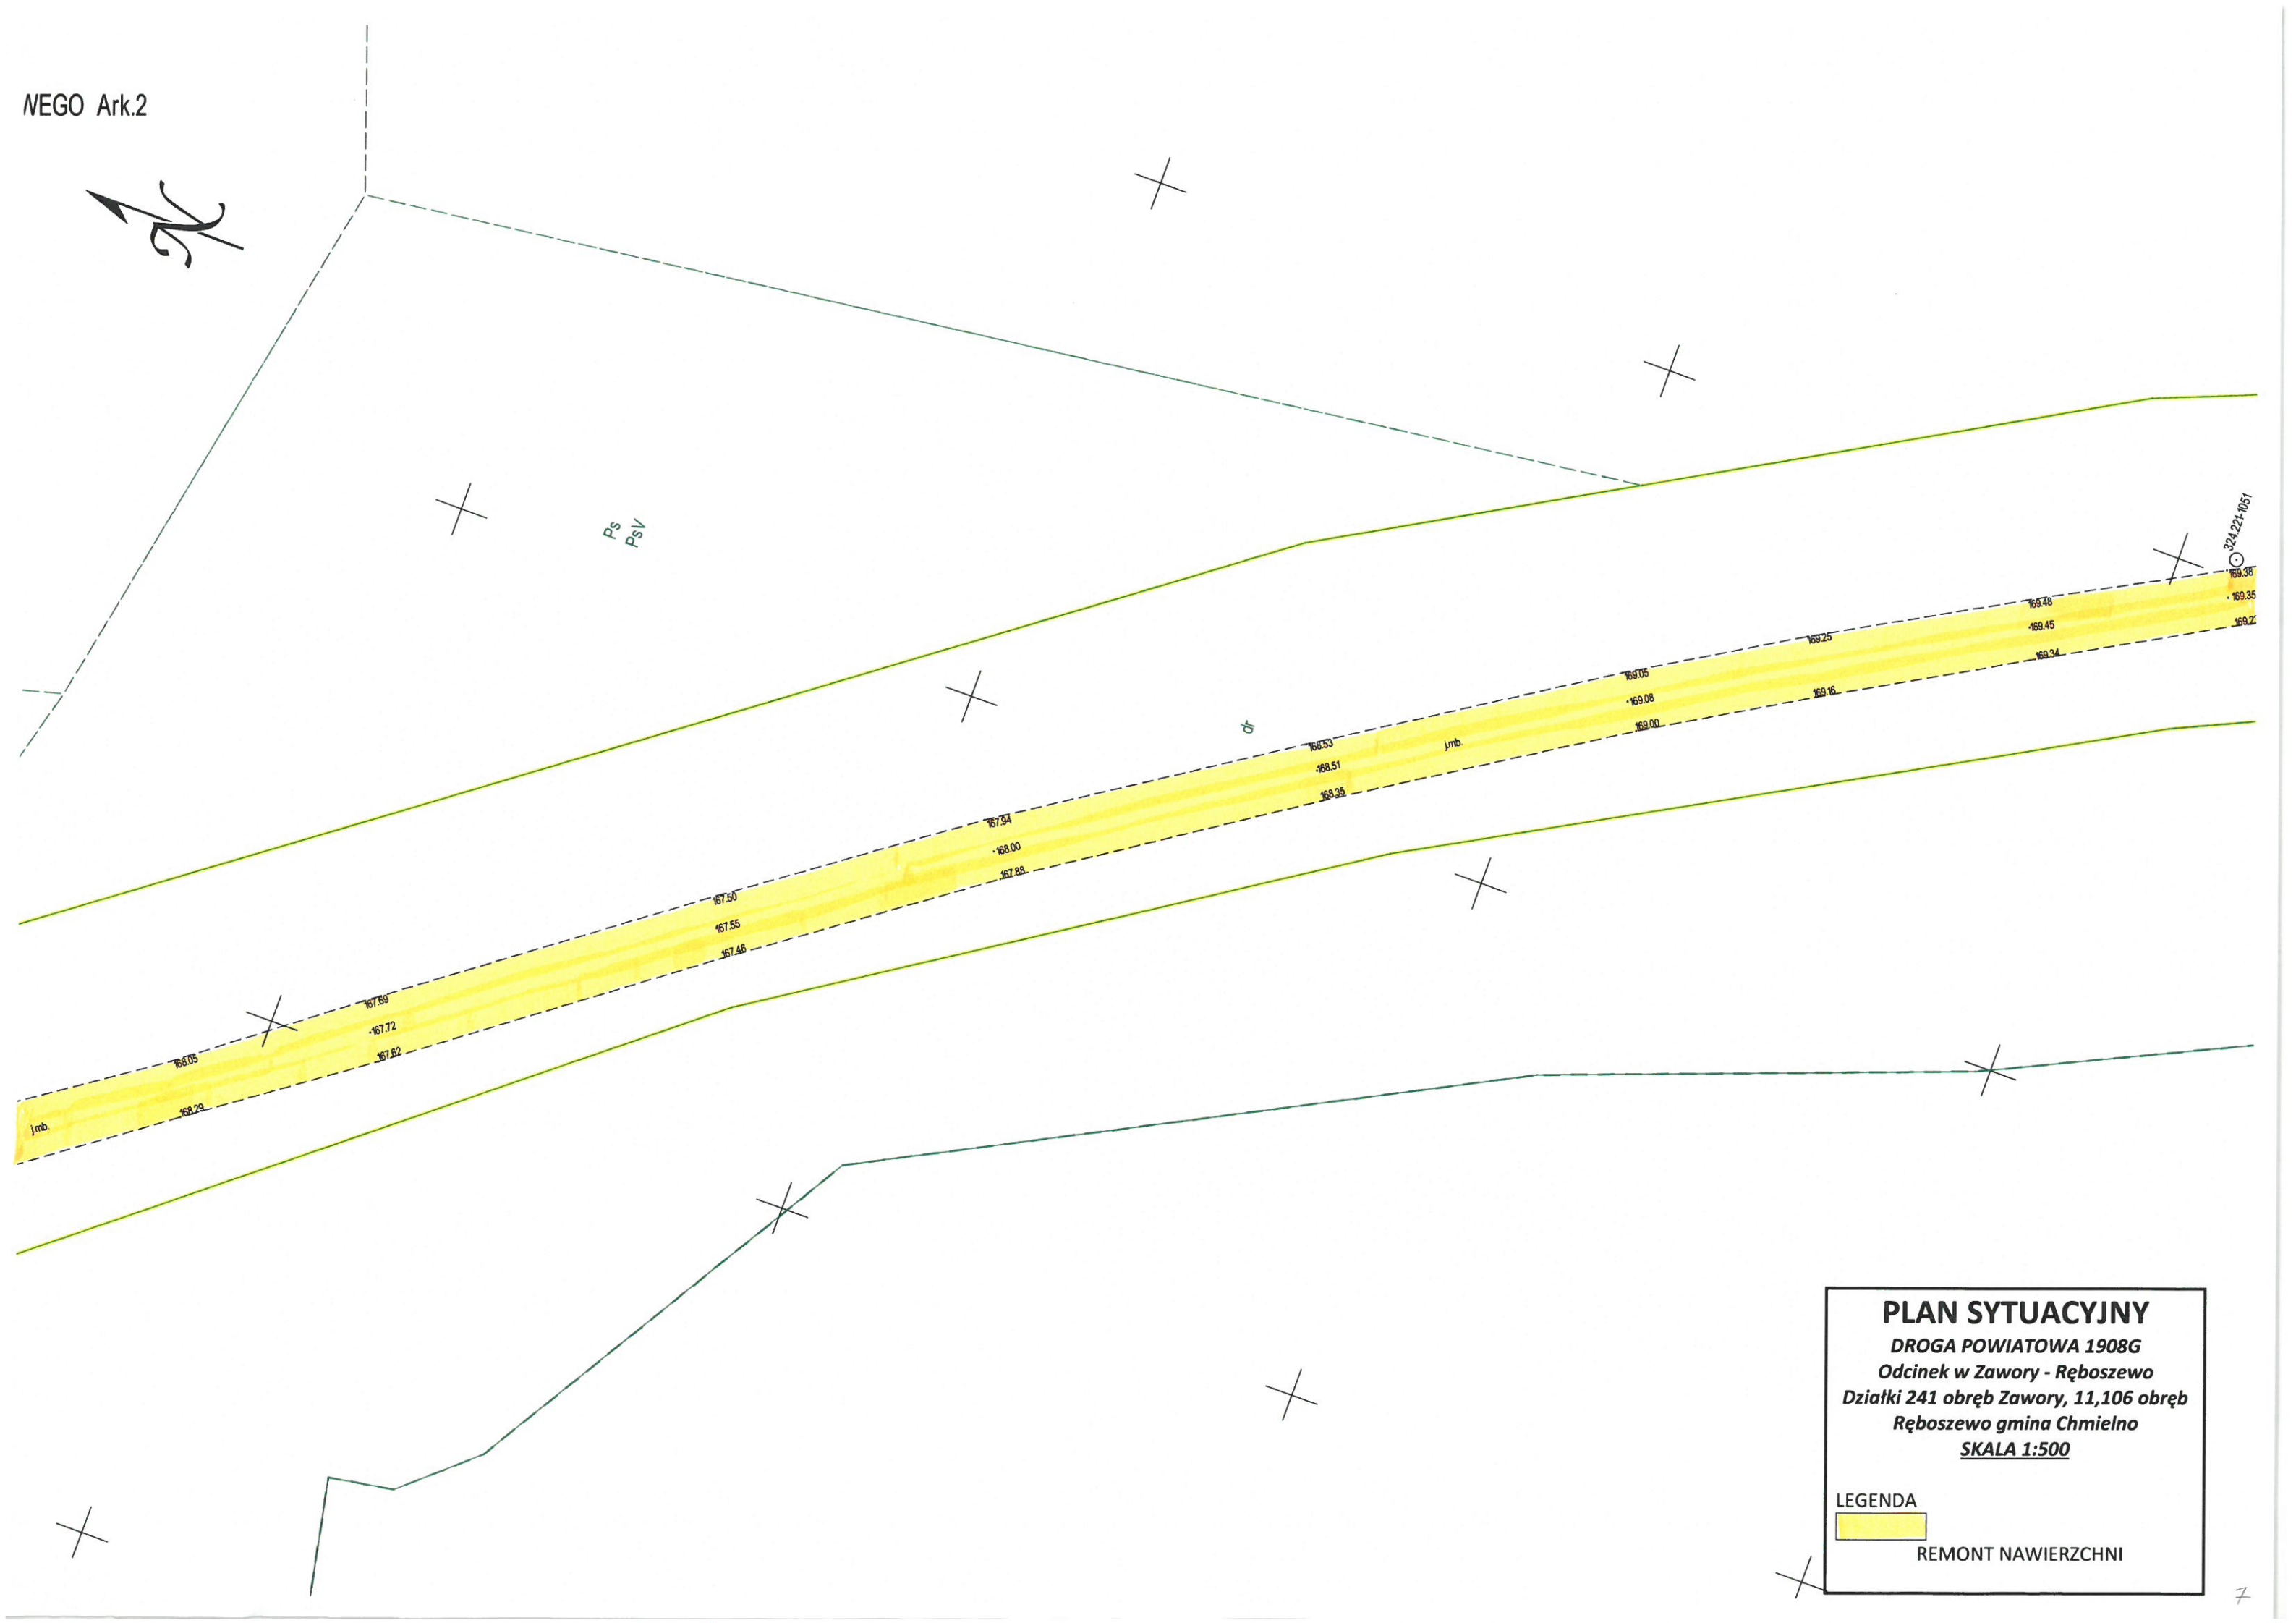

PLAN SYTUACYJNY
DROGA POWIATOWA 1908G
Odcinek w Zawory - Ręboszewo
Działki 241 obręb Zawory, 11,106 obręb
Ręboszewo gmina Chmielno
SKALA 1:500

LEGENDA

 REMONT NAWIERZCHNI



234

Łączy Ark.3

PLAN SYTUACYJNY
DROGA POWIATOWA 1908G
Odcinek w Zawory - Ręboszewo
Działki 241 obręb Zawory, 11,106 obręb
Ręboszewo gmina Chmielno
SKALA 1:500

LEGENDA
REMONT NAWIERZCHNI

757
57



R
RV

SKALA 1:500

LEGENDA


REMONT NAWIERZCHNI

242/5

R


RV 9

Wojew. pomorskie
Powiat: kartuski
Gmina: Chmielno
Obręb: [220501_2.0010] Zawory
Działka: 241
ID: G.6640.6160.2021

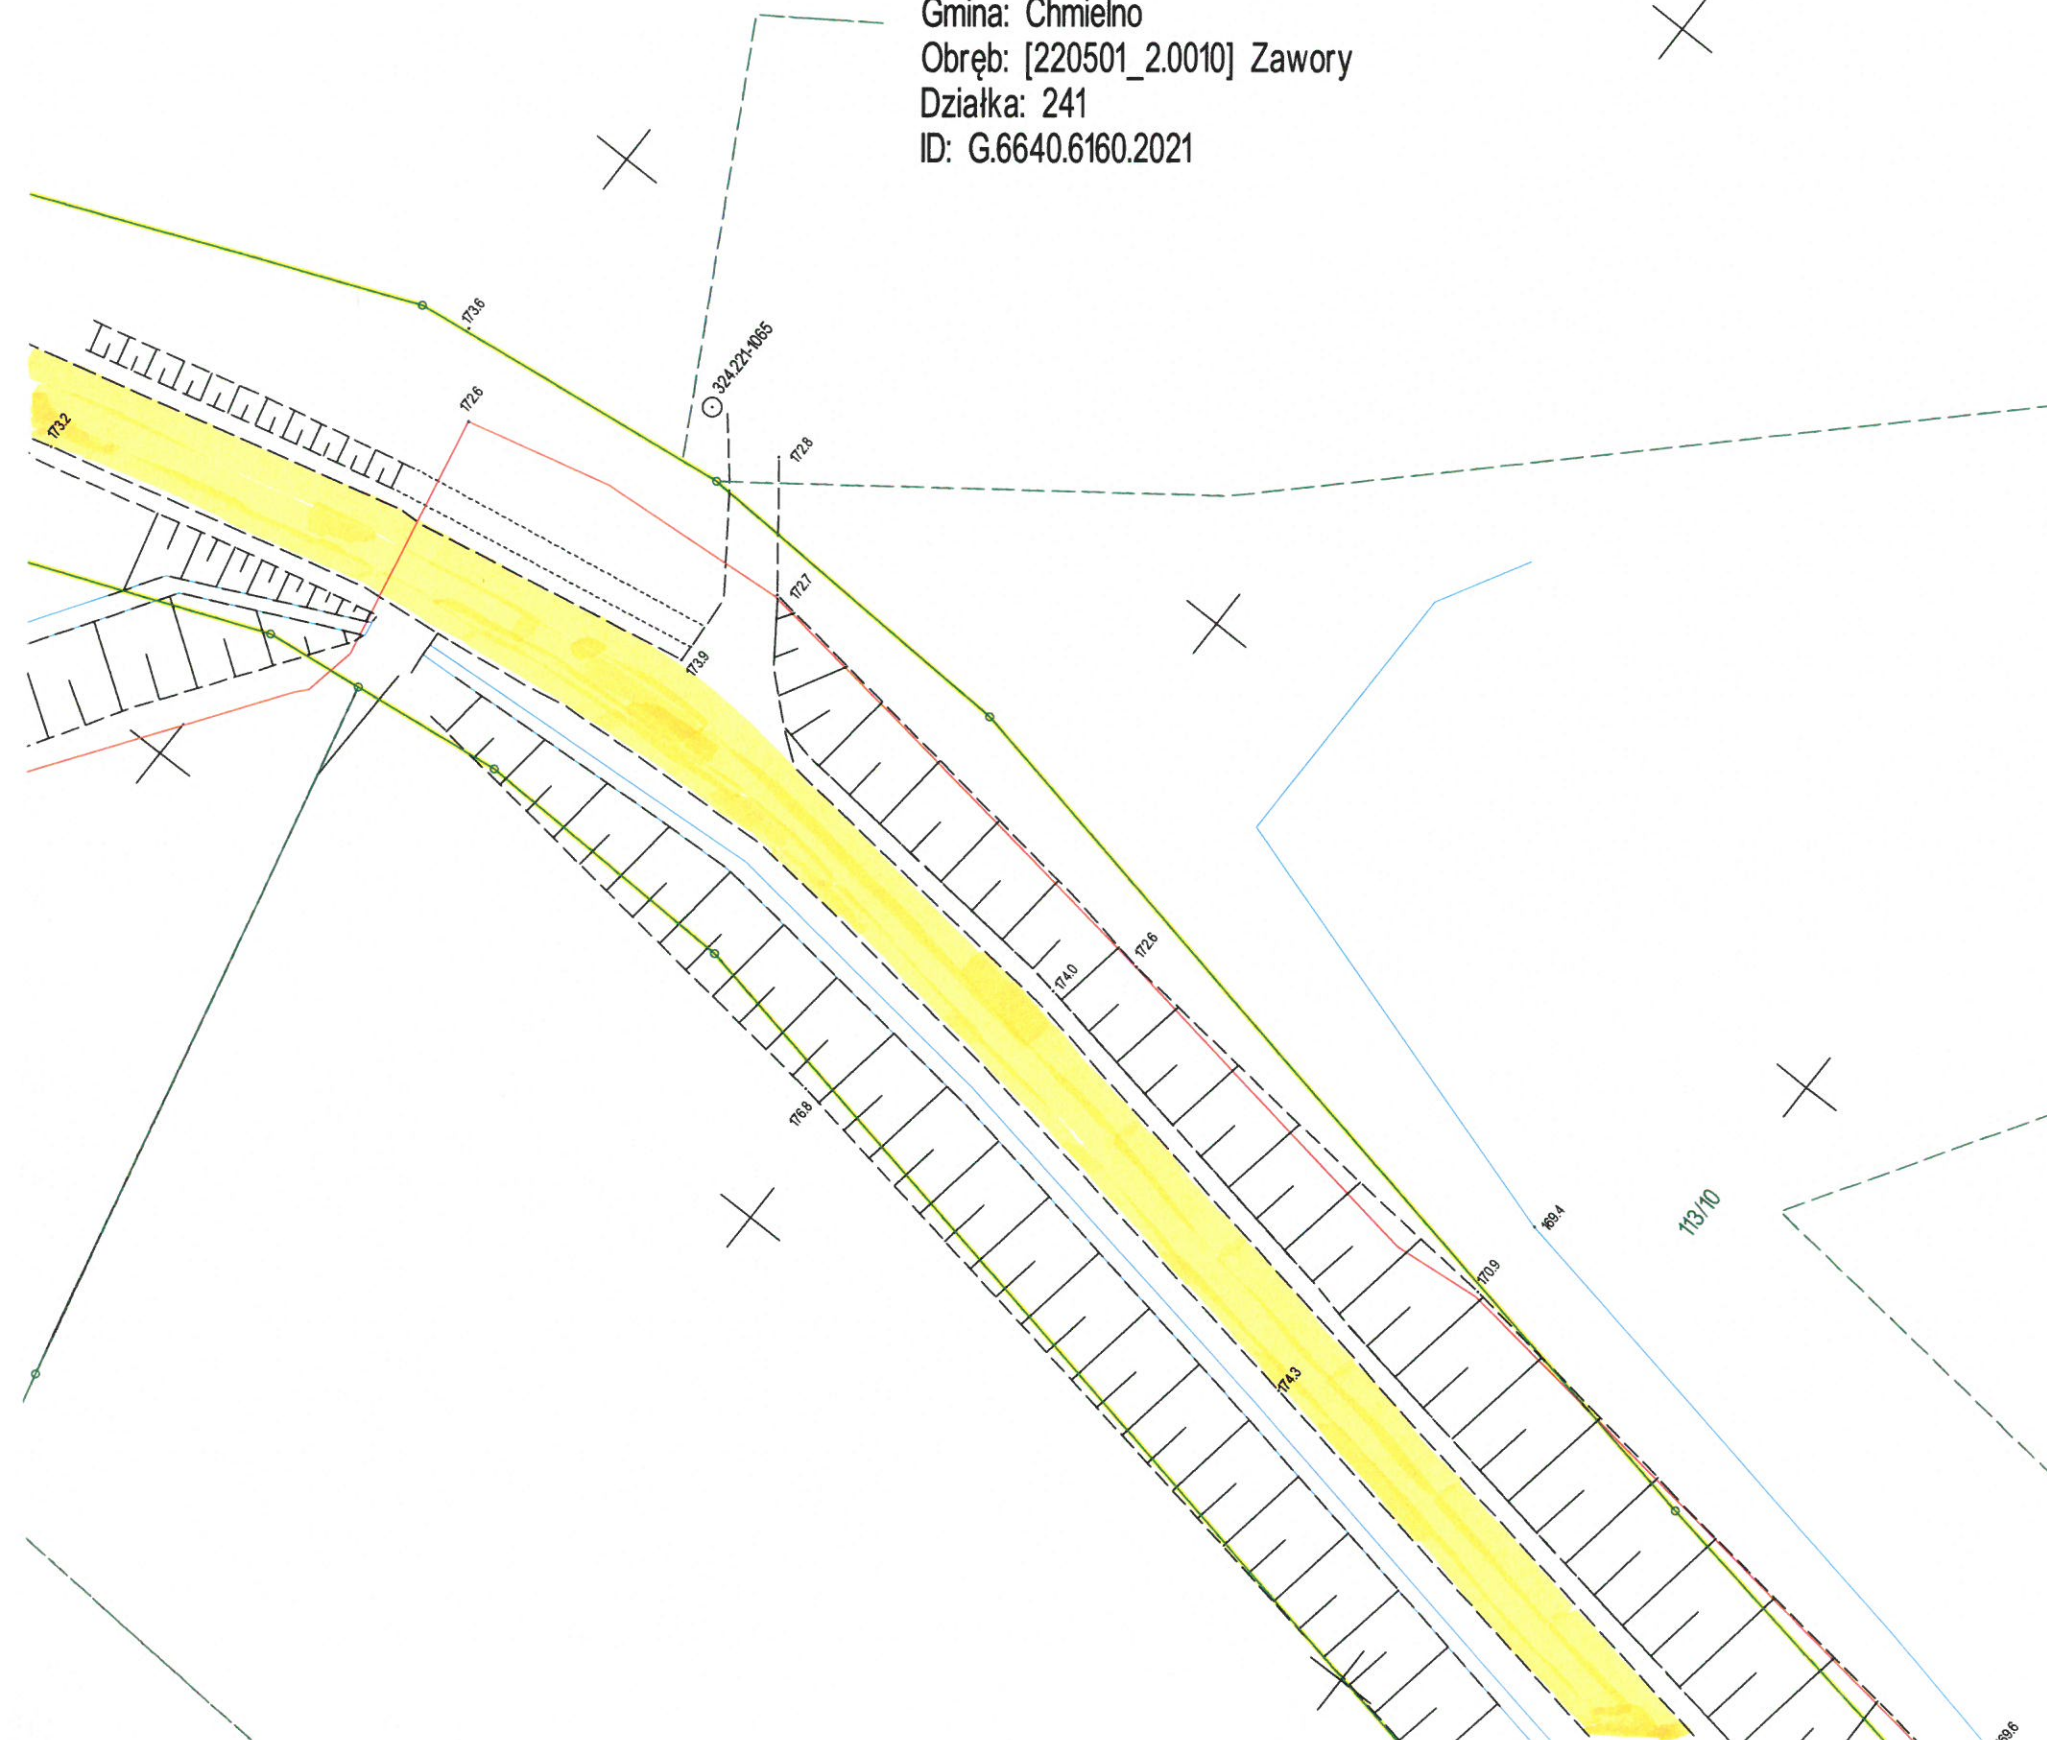


DROGA POWIATOWA 1908G
Odcinek w Zawory - Ręboszewo
Działki 241 obręb Zawory, 11,106 obręb
Ręboszewo gmina Chmielno
SKALA 1:500

REMONT NAWIERZCHNI

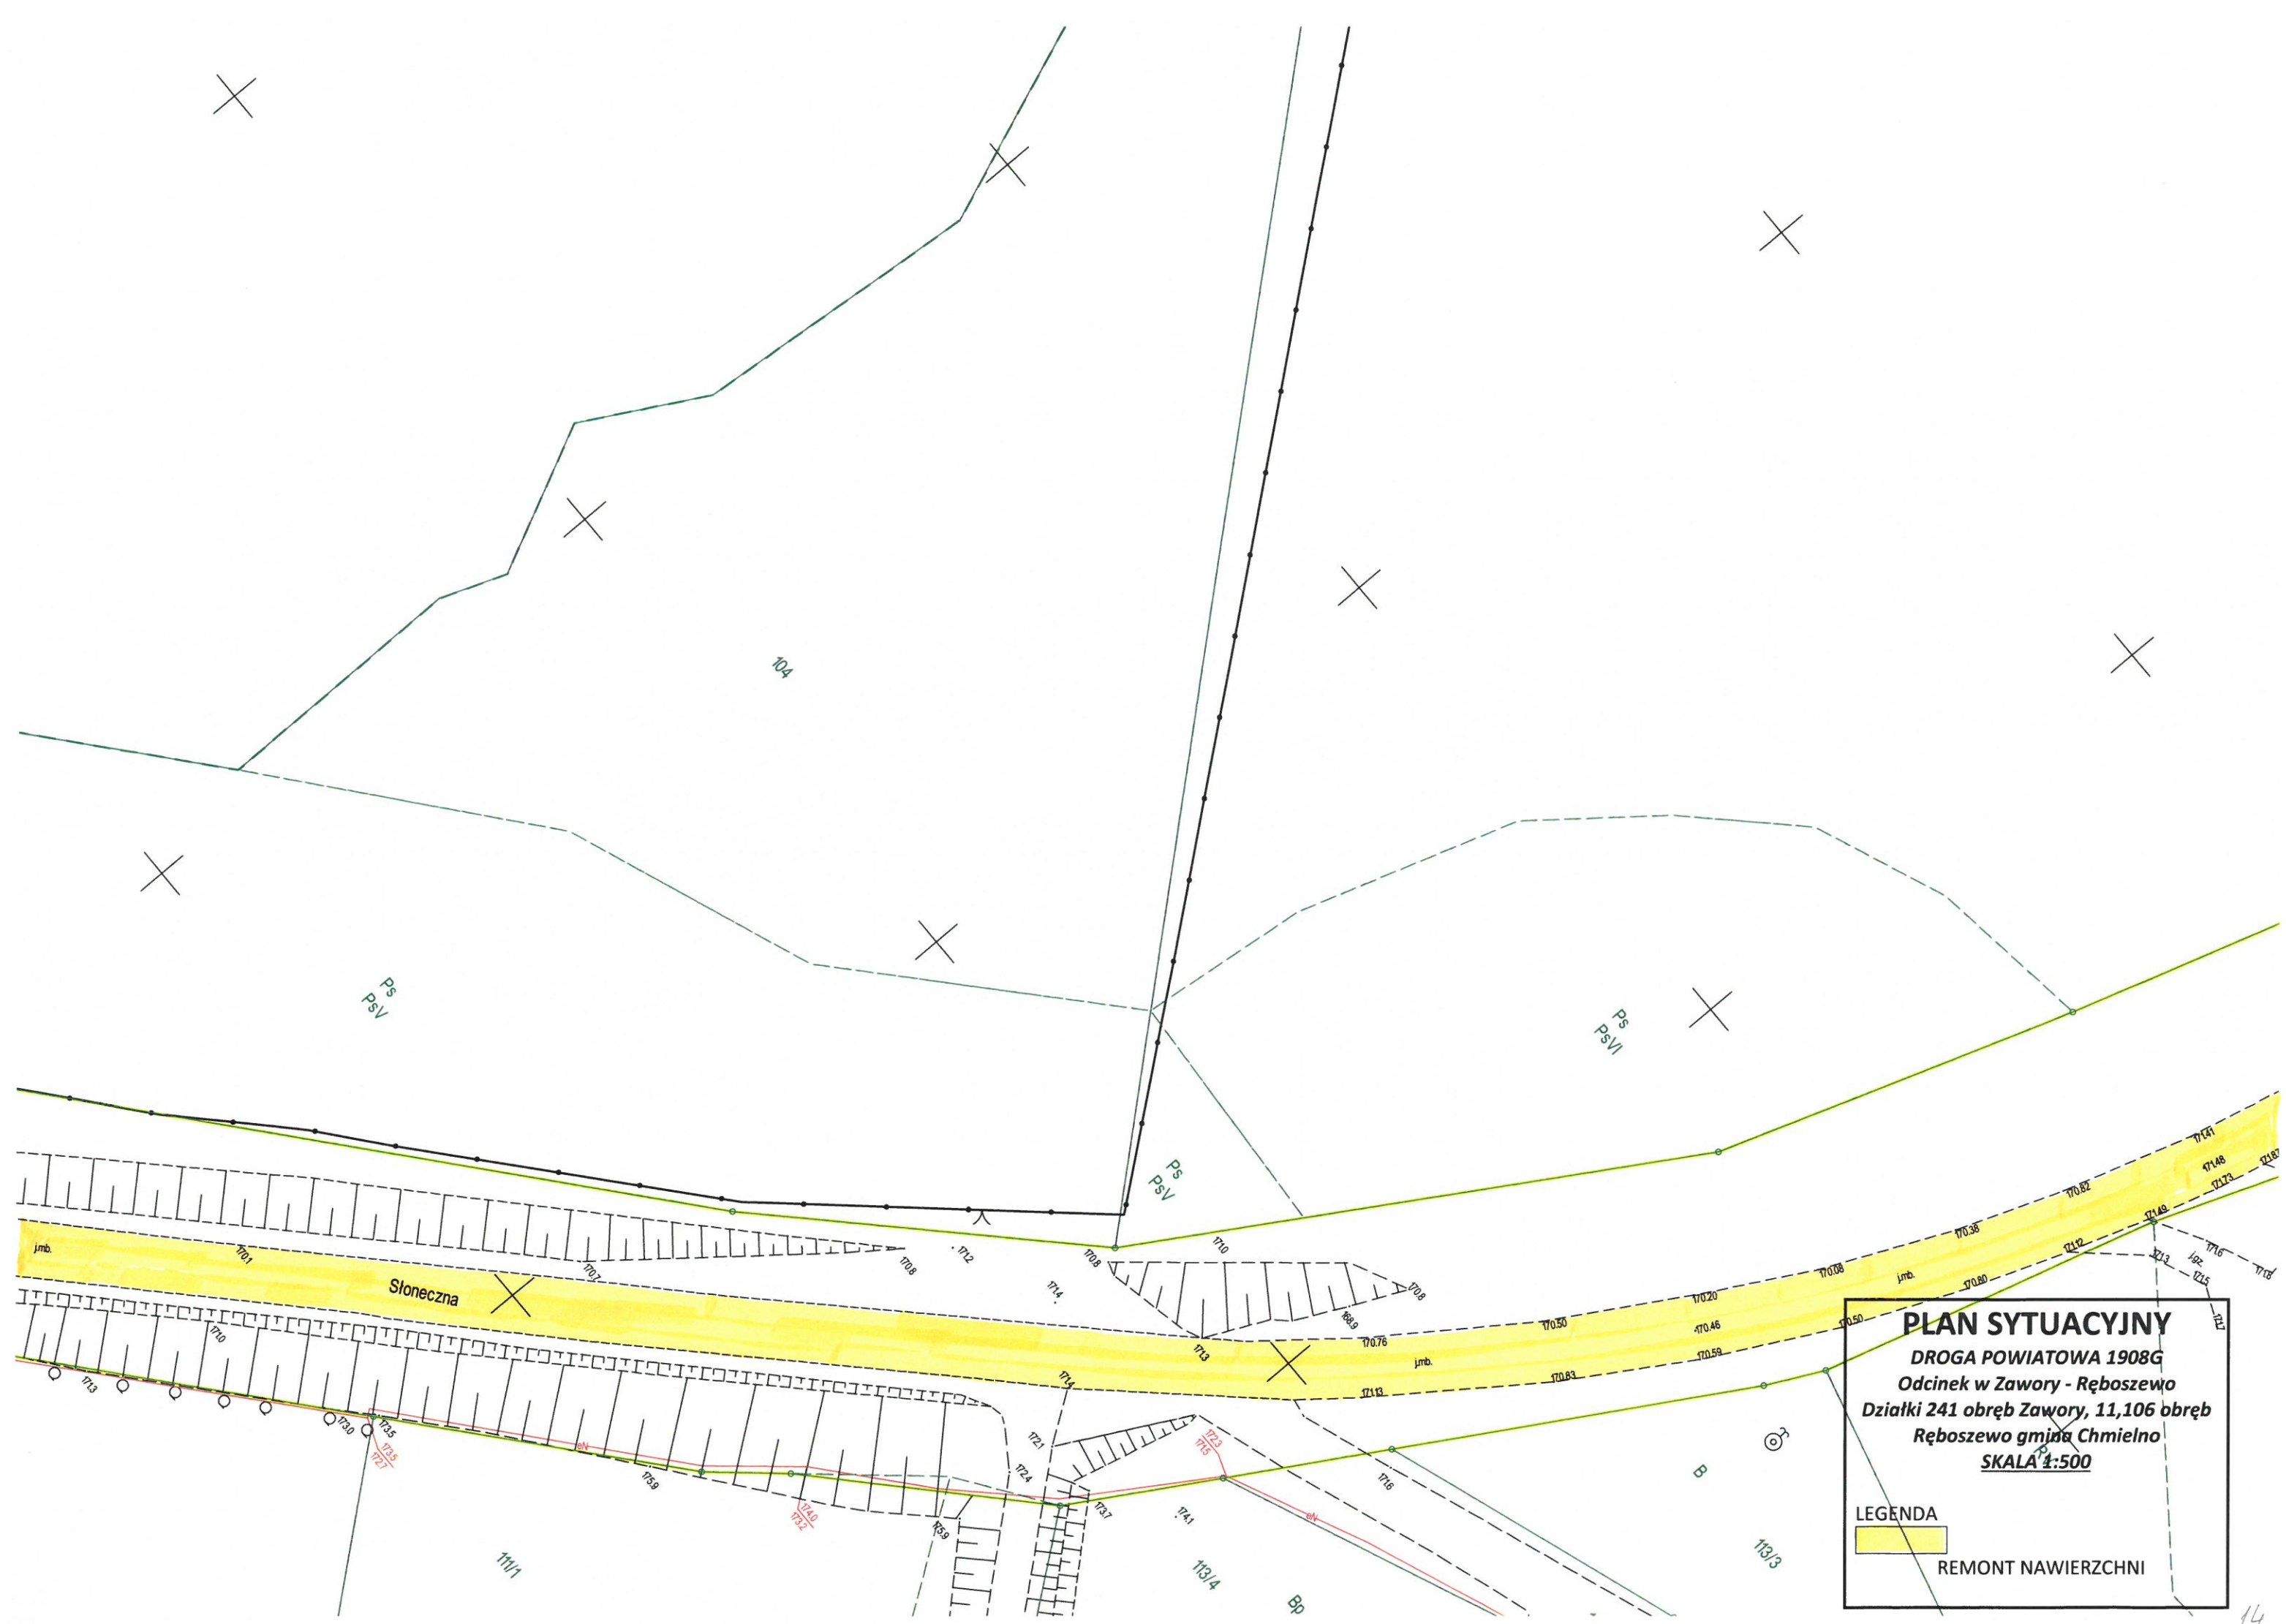

PLAN SYTUACYJNY
DROGA POWIATOWA 1908G
Odcinek w Zawory - Ręboszewo
Działki 241 obręb Zawory, 11,106 obręb
Ręboszewo gmina Chmielno
SKALA 1:500

LEGENDA
 REMONT NAWIERZCHNI

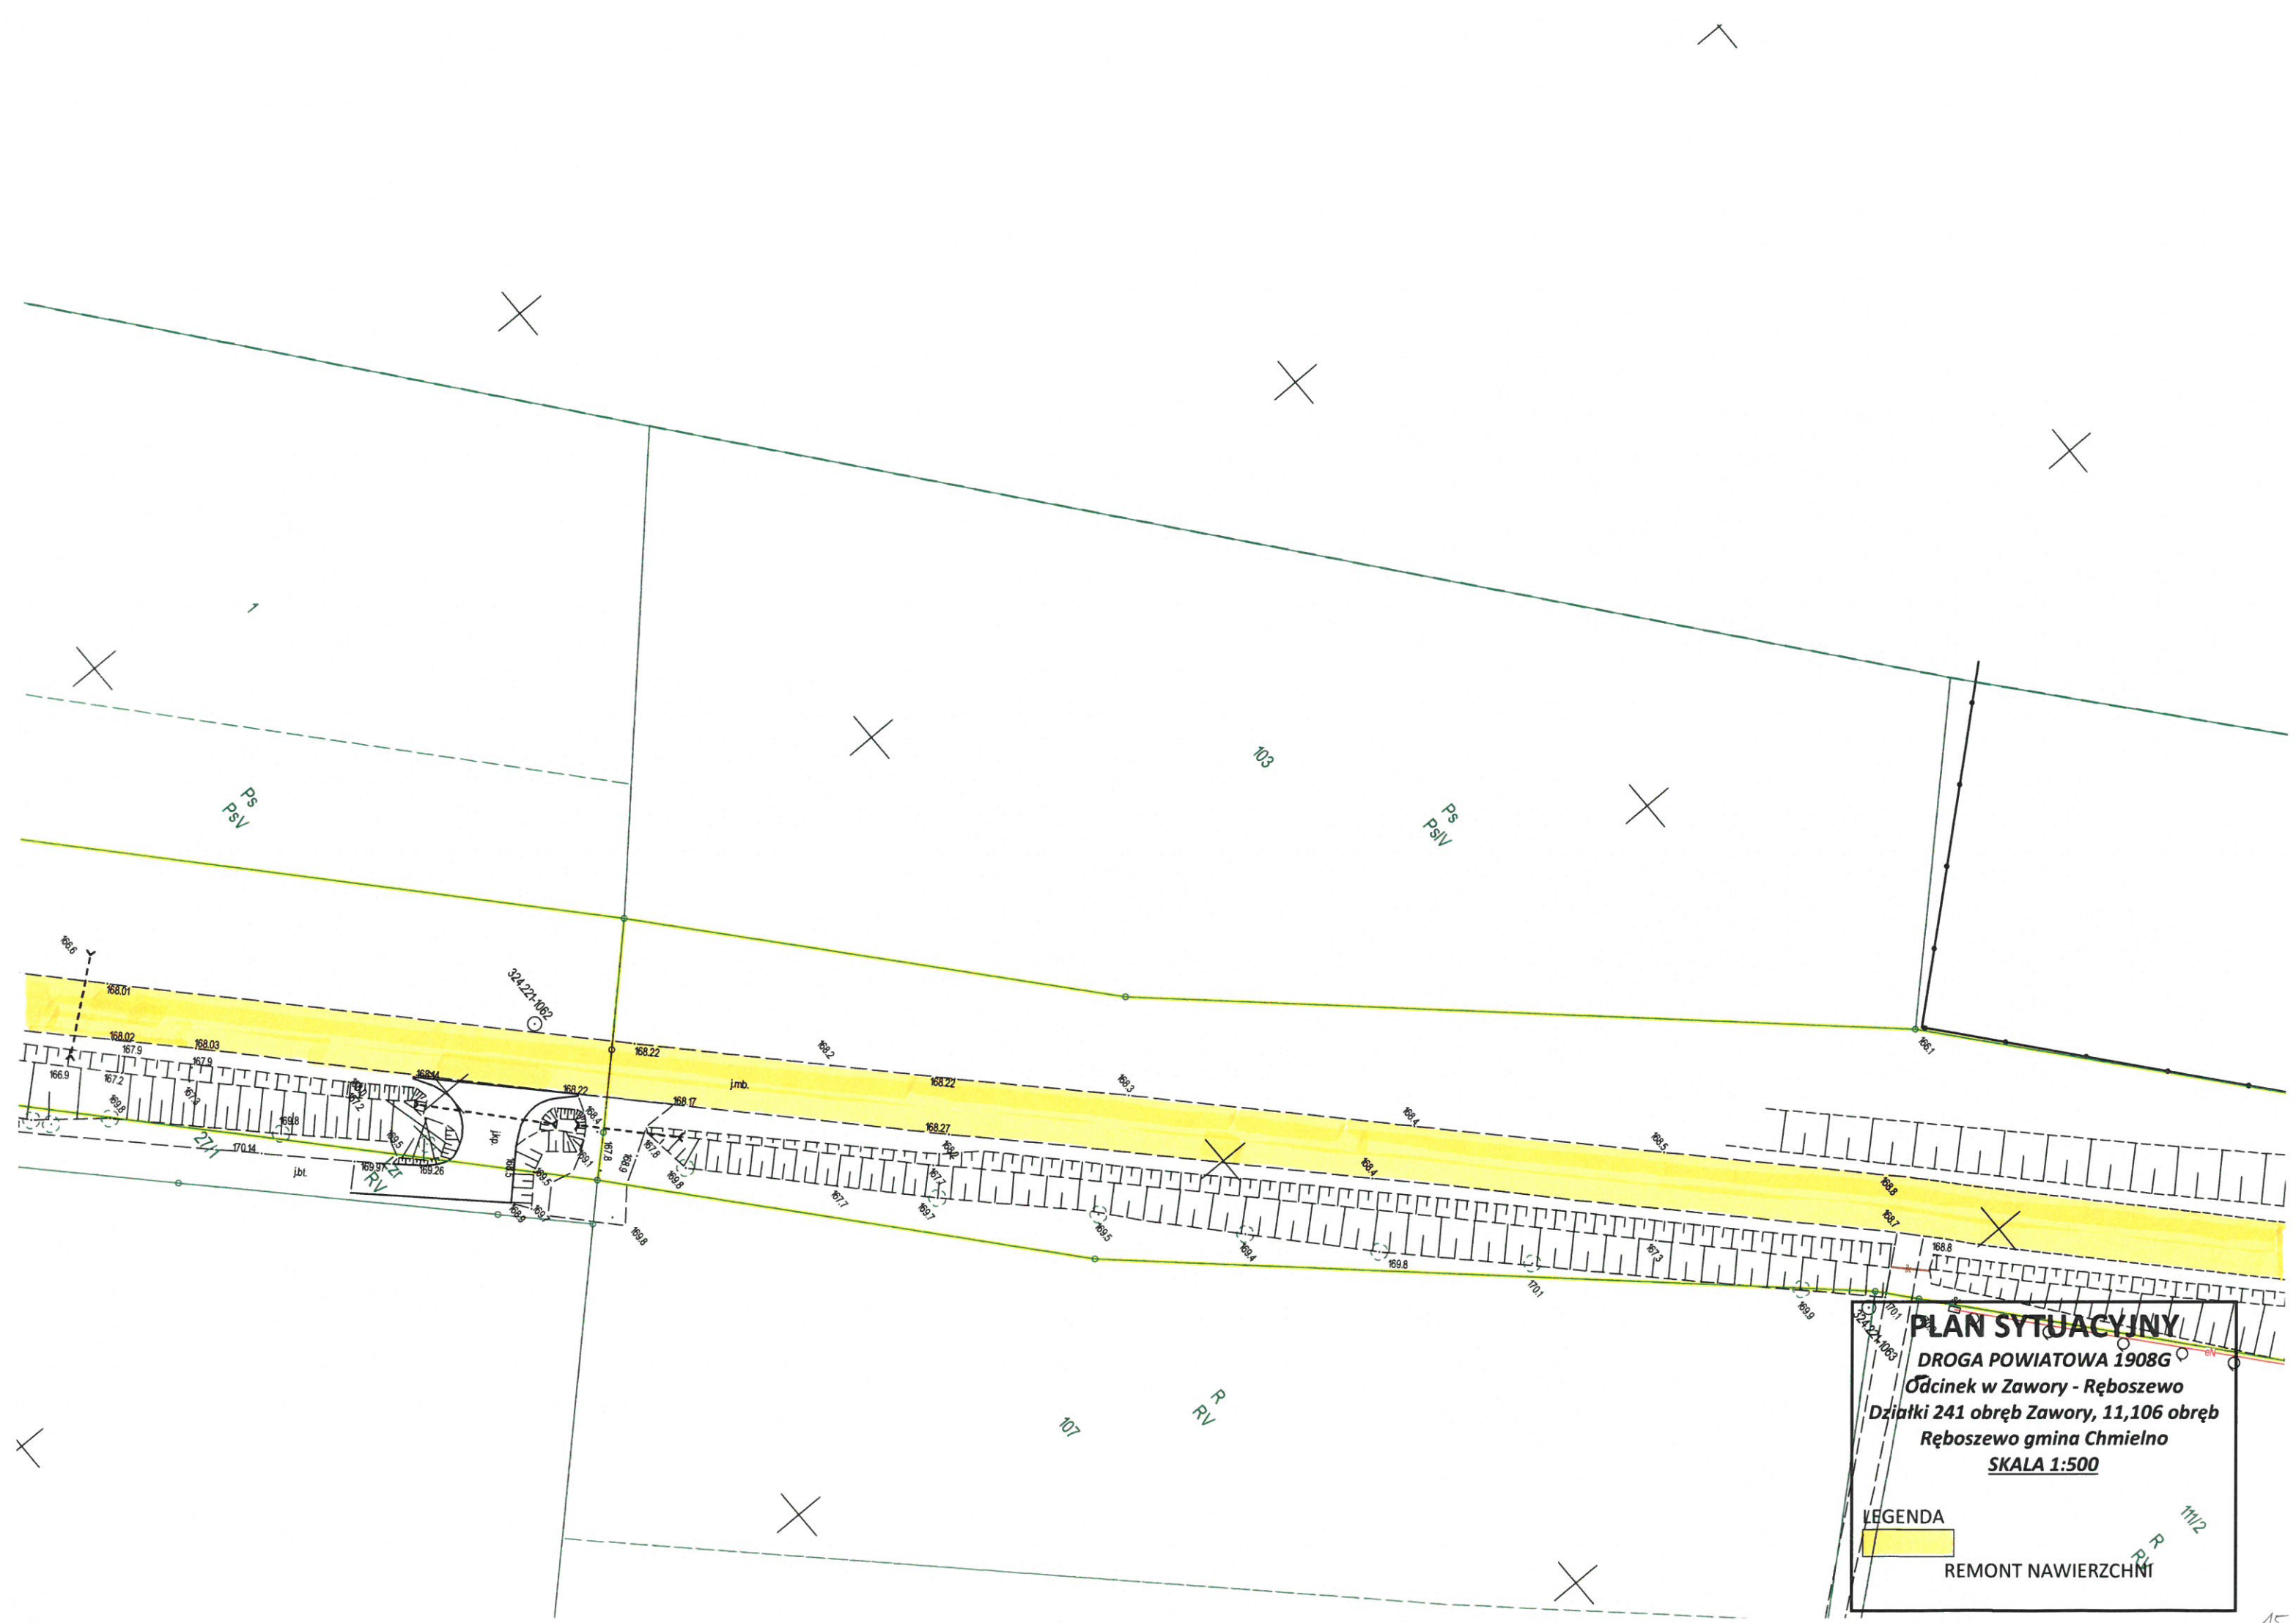

~~X~~
Wc
Po
Gm
Ob
Dz
ID:

ze wskazaniem granic działki oraz jezdni
skala 1:500

Łączy Ark.5



LEGENDA

REMONT NAWIERZCHNI

