


# PRZEBUDOWA DRÓG DOJAZDOWYCH, GMINNYCH, WEWNĘTRZNYCH W M. KOMOROWO ŻUŁAWSKIE GM. ELBLĄG

## LEGENDA

- Granicza opracowania
- Projektowane krawężniki betonowe wystające ze skosem
- Projektowane krawężniki betonowe wtopione bez skosu
- Projektowane krawężniki kamienne wtopione bez skosu
- Projektowane obrzeża betonowe
- Projektowana nawierzchnia z betonu sztalowego AC 11S Jazdnie
- Projektowana nawierzchnia z kostki betonowej bezfazowej Jazdnie (kolor grafitowy)
- Projektowana nawierzchnia z płytek betonowych pukanych Chodniki (kolor szary)
- Projektowana nawierzchnia z kostki betonowej Jazdy (kolor grafitowy)
- Projektowana nawierzchnia z kostki kamiennej 6x4 cm
- Wpusty deszczowe (wg oddzielnego opracowania)
- Projektowane spady poprzeczne, jednostronne i daszkowe Jazdnie
- Projektowane rury osłonowe HDPE na kabłach telekomunikacyjnych
- Projektowane rury osłonowe HDPE na kabłach energetycznych
- Proj. pionowe znaki drogowe

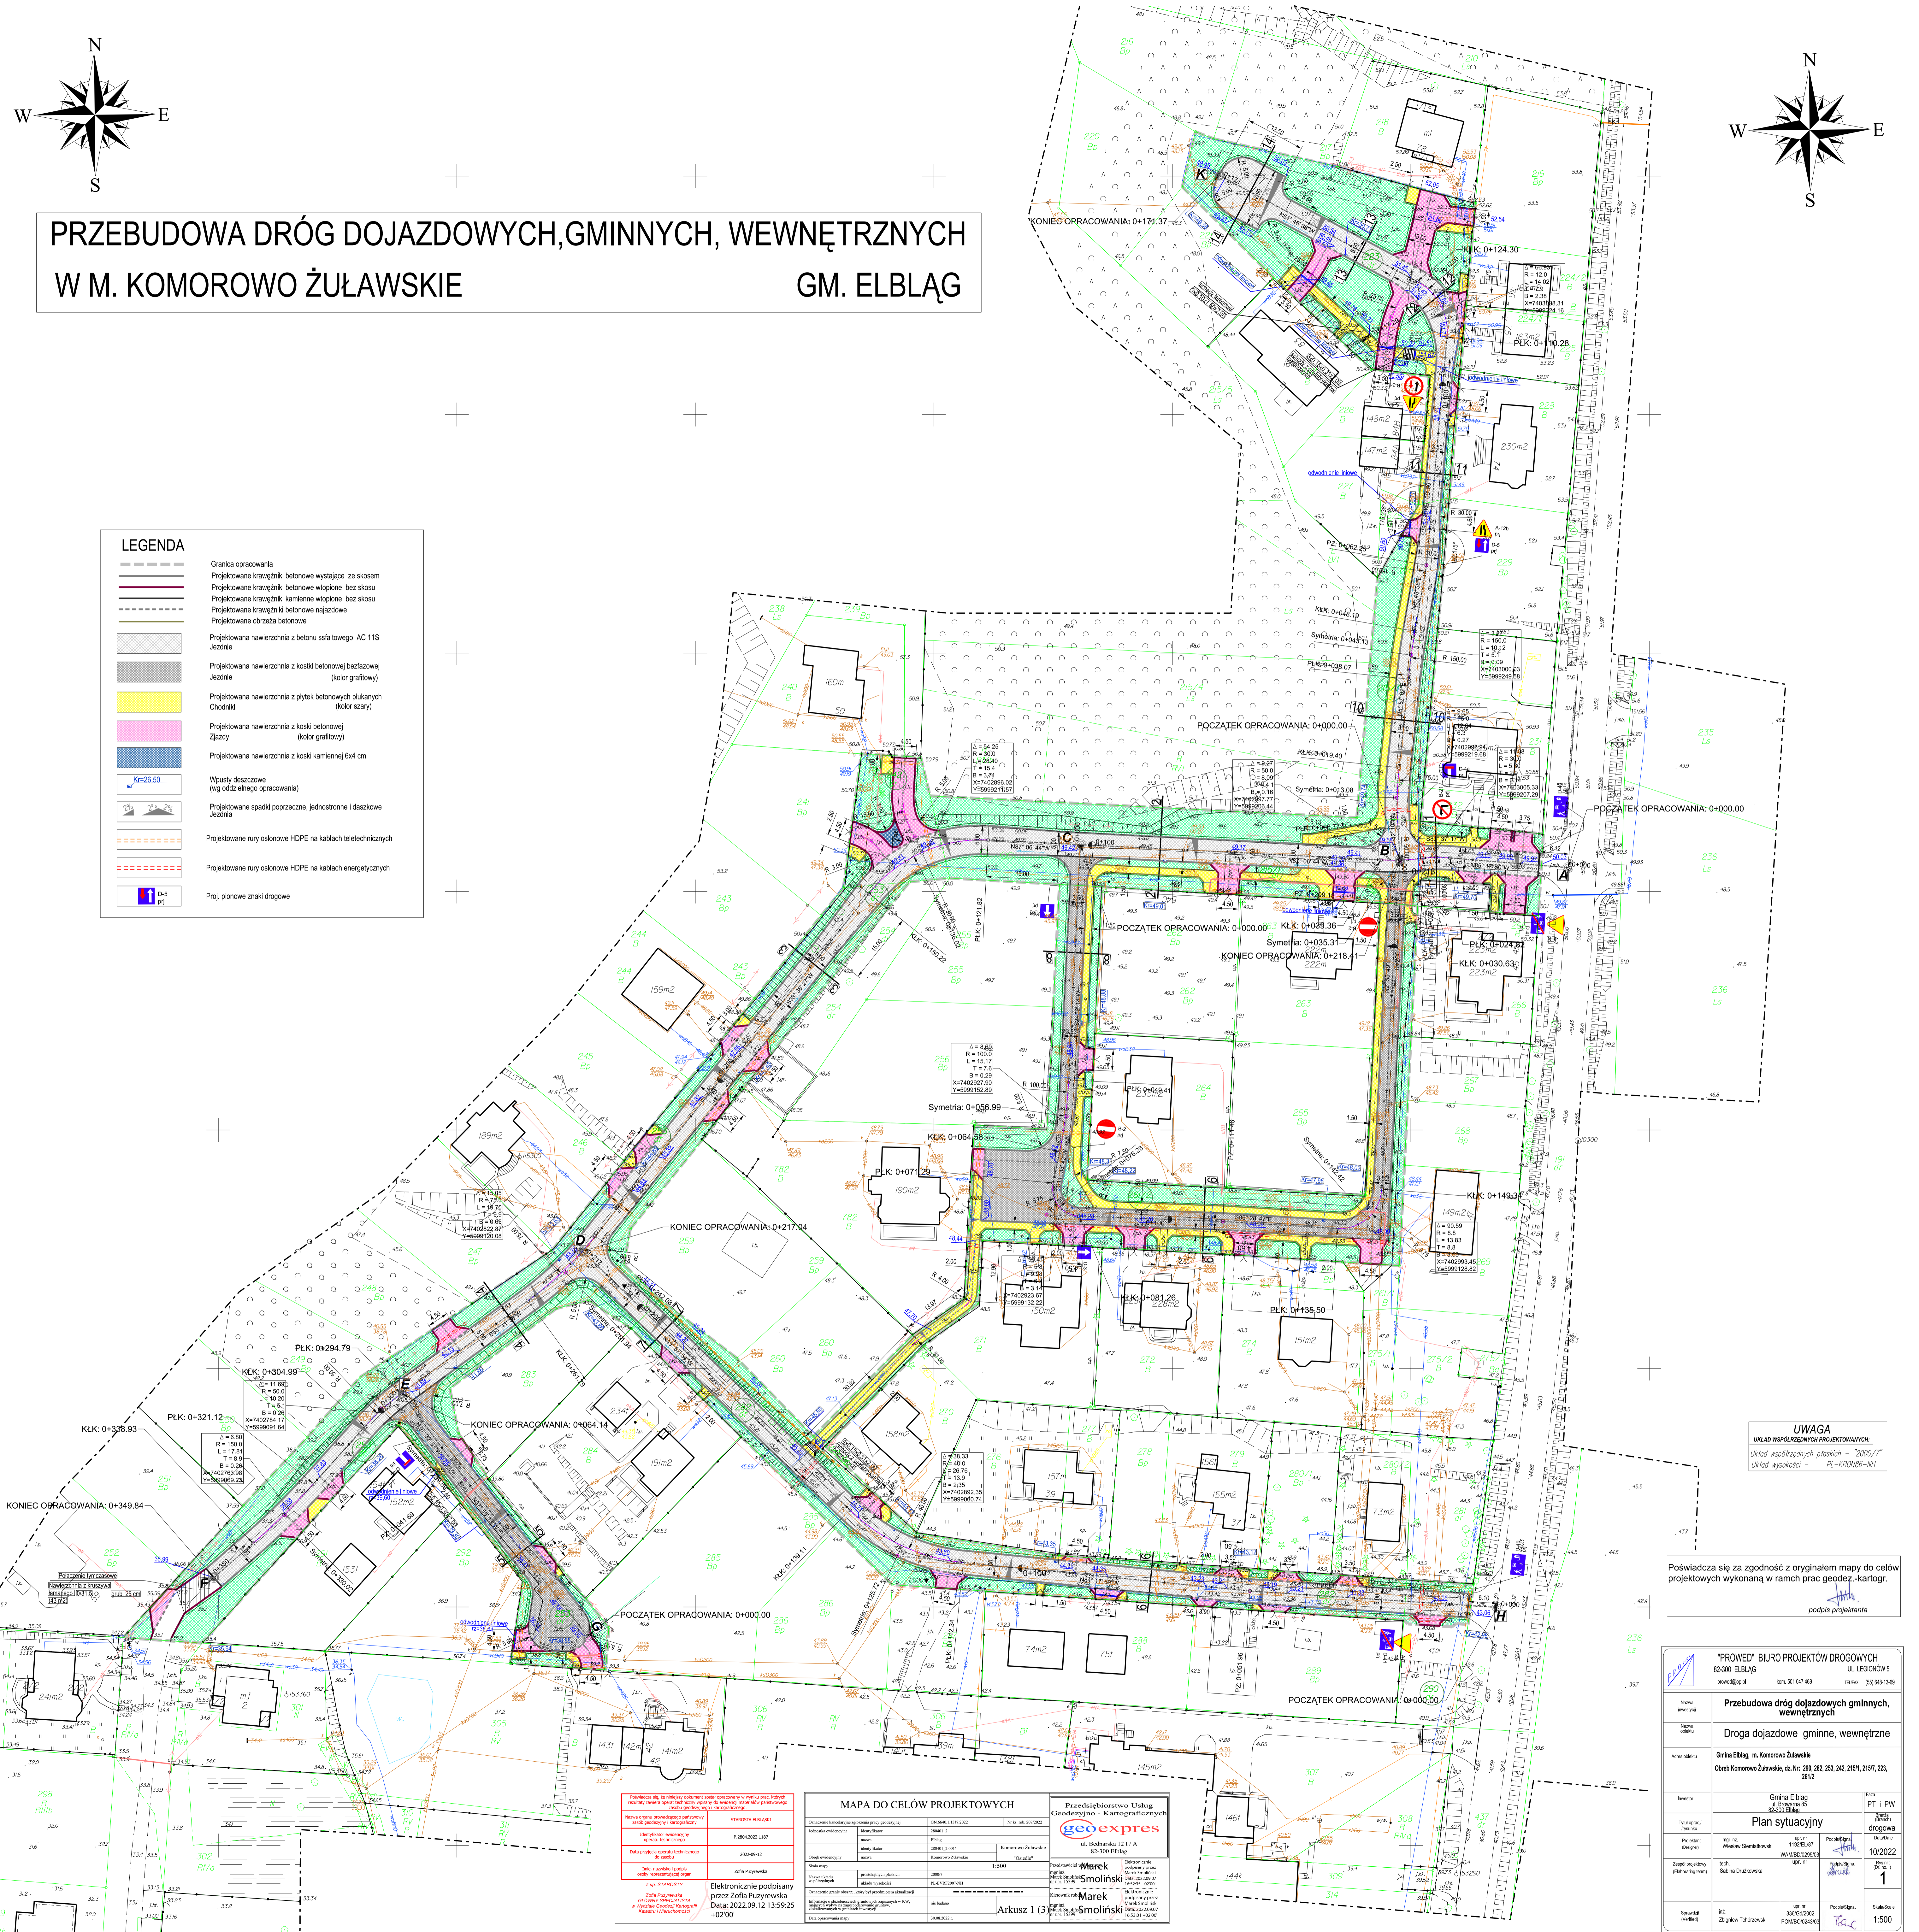

**UWAGA**  
Układ współrzędnych projektowanych - 2000/77  
Układ wysokości - PL-ARON86-NH

Powiadza się za zgodność z oryginałem mapy do celów projektowych wykonaną w ramach prac geodez.-kartogr.

<b>MAPA DO CELÓW PROJEKTOWYCH</b>	
Data projektu: 2022.09.12	
Data wydania: 2022.09.12 13:59:25	
Elektronicznie podpisany przez: Zofia Puzyrewska	
Data: 2022.09.12 13:59:25 +02:00	
<b>Przebudowa Usług Geodezyjno-Kartograficznych</b> GeoExpres	
<b>Marek Smoliński</b>	

<b>"PROWED" BIURO PROJEKTÓW DROGOWYCH</b> 82-300 ELBLĄG	
ul. Legionów 5 14-114-1349	
Przebudowa dróg dojazdowych gminnych, wewnętrznych	
Droga dojazdowe gminne, wewnętrzne	
Gmina Elbląg, m. Komorowo Żuławskie	
Investor: Gmina Elbląg	
Plan sytuacyjny	
