

MAPA DO CELÓW PROJEKTOWYCH

SKALA 1:500

Sekcje mapy: 6.187.18.08.4.1; 6.187.18.08.4.2; 6.187.18.08.2.3
 Kopia mapy zasadniczej uzupełniona pomiarem z dni 20.12.2018 i 14.01.2019
 Układ odniesienia współrzędnych płaskich: 2000 s.6
 Układ odniesienia współrzędnych wysokościowych: Kronsztadt 86
 Ks. rob. G 6/11/2018
 ID: 6640.2086.2018
 Data: 15.01.2018

Zakres opracowania

Województwo: kujawsko-pomorskie

Powiat: żniński

Jednostka ewidencyjna: 041906_4, Żnin

Obręb: [0001] Żnin

Arkusz: 2

Działka: 1/2, 1/14, 9/1 i inne

BIURO GEODEZJI

Waldemar Tomasz Czarniecki

Biuro Terenowe w Grudziądzu

88-300 Grudziądz, al. 23 Sycznia 18

NIP 893-121-95-84, T 566 426 657

GEODETA UPRAWNIONY

Waldemar T. Czarniecki

Upr. zawod. nr 17530

Proświadza się, że niniejszy dokument został opracowany w wyniku prac geodezyjnych i kartograficznych, których rezultaty zawiera raport techniczny wpięty do ewidencji metrycznej państwowego zasobu geodezyjnego i kartograficznego

| | |
|--|--|
| Organ prowadzący zespół geodezyjny i kartograficzny | STAROSTA ŻNIŃSKI |
| Identyfikator ewidencyjny: nr. ewid. zasobu - operat. ter. 2019 | P.0419.2019.127 |
| Data wykonania operatu (zgodnie z art. 101 § 1 pkt 1) do ewidencji metrycznej zasobu | 21.01.2019 |
| Imię, nazwisko i podpis osoby reprezentującej organ | z up. STAROSTY Hanna Rediger PODINSPEKTOR Wydział Geodezji Kartografii, Katastru i Nieruchomości |


- LEGENDA I OBJAŚNIENIA:
- oś drogi i zjazdów
 - krawężnik betonowy 15x30 cm
 - krawężnik betonowy 15x30 cm obniżony
 - obrzeże betonowe 8x30 cm
 - jezdnia – kostka betonowa gr. 8 cm – kolor grafitowy
 - zjazdy – kostka betonowa gr. 8 cm – kolor szary
 - ciąg pieszo-rowerowy – kostka betonowa bezfazowa gr. 8 cm – kolor szary
 - chodnik – kostka betonowa bezfazowa gr. 8 cm – kolor szary
 - istniejąca zieleni do wycinki – drzewa i krzewy
 - projektowana zieleni – humus
 - istniejąca kanalizacja deszczowa – przebudowa
 - projektowana kanalizacja deszczowa – budowa
 - obszar oddziaływania inwestycji
- układ arkuszy
- | | |
|---|---|
| A | B |
|---|---|

Potwierdzam zgodność z oryginałem mapy do celów projektowych

| | | | | |
|--|--|--|-----------|---|
| | Projektant: | MAKADAM Maciej Stachowicz ul. S. Rożanowicza 21 86-300 Grudziądz | Investor: | Urząd Miejski w Żniniu ul. 700-lecia 39 88-400 Żnin |
| | Budowa łącznika między ulicą Przemysłową i Fabryczną w Żniniu | | | |

| | | | |
|---------------------------------|------------------------------|--------------------|------------------|
| projektant – branża drogowa | mgr inż. Andrzej Stachowicz | GP.1.7342/324/0/94 | data: 04.2019 r. |
| sprawdzający – branża drogowa | mgr inż. Mariusz Andler | KUP/0036/POOD/07 | |
| projektant – branża sanitarna | mgr inż. Michał Smoleński | POM/0239/POOS/13 | |
| sprawdzający – branża sanitarna | mgr inż. Agnieszka Smoleńska | POM/0239/PBS/16 | |
| | | | skala: 1:500 |

DZIAŁKI INWESTYCYJNE Nr rys.: **3A**

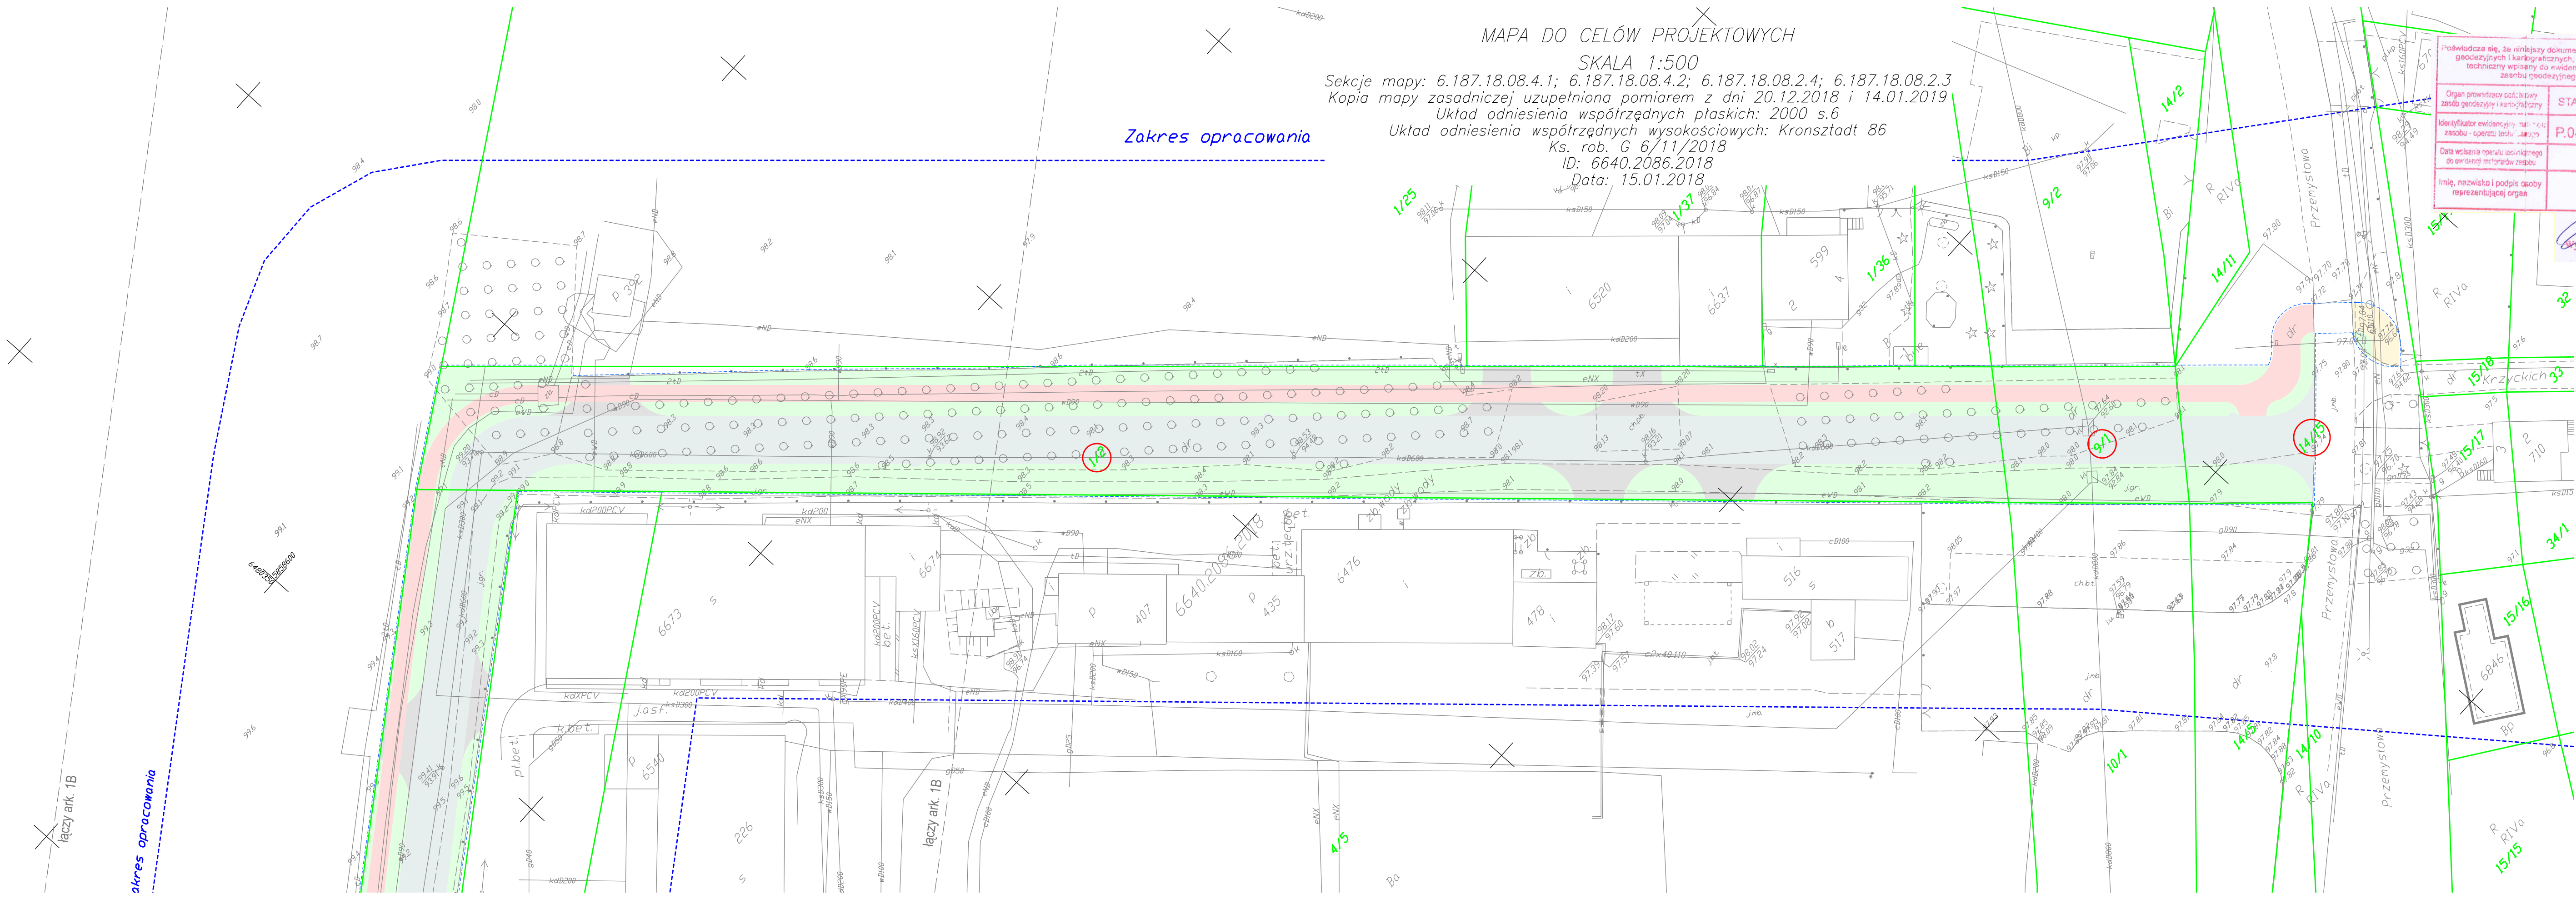

łączy ark. 1B

zakres opracowania