


Plan sytuacyjny Rynek Starego Miasta w Przemyslu skala 1:500

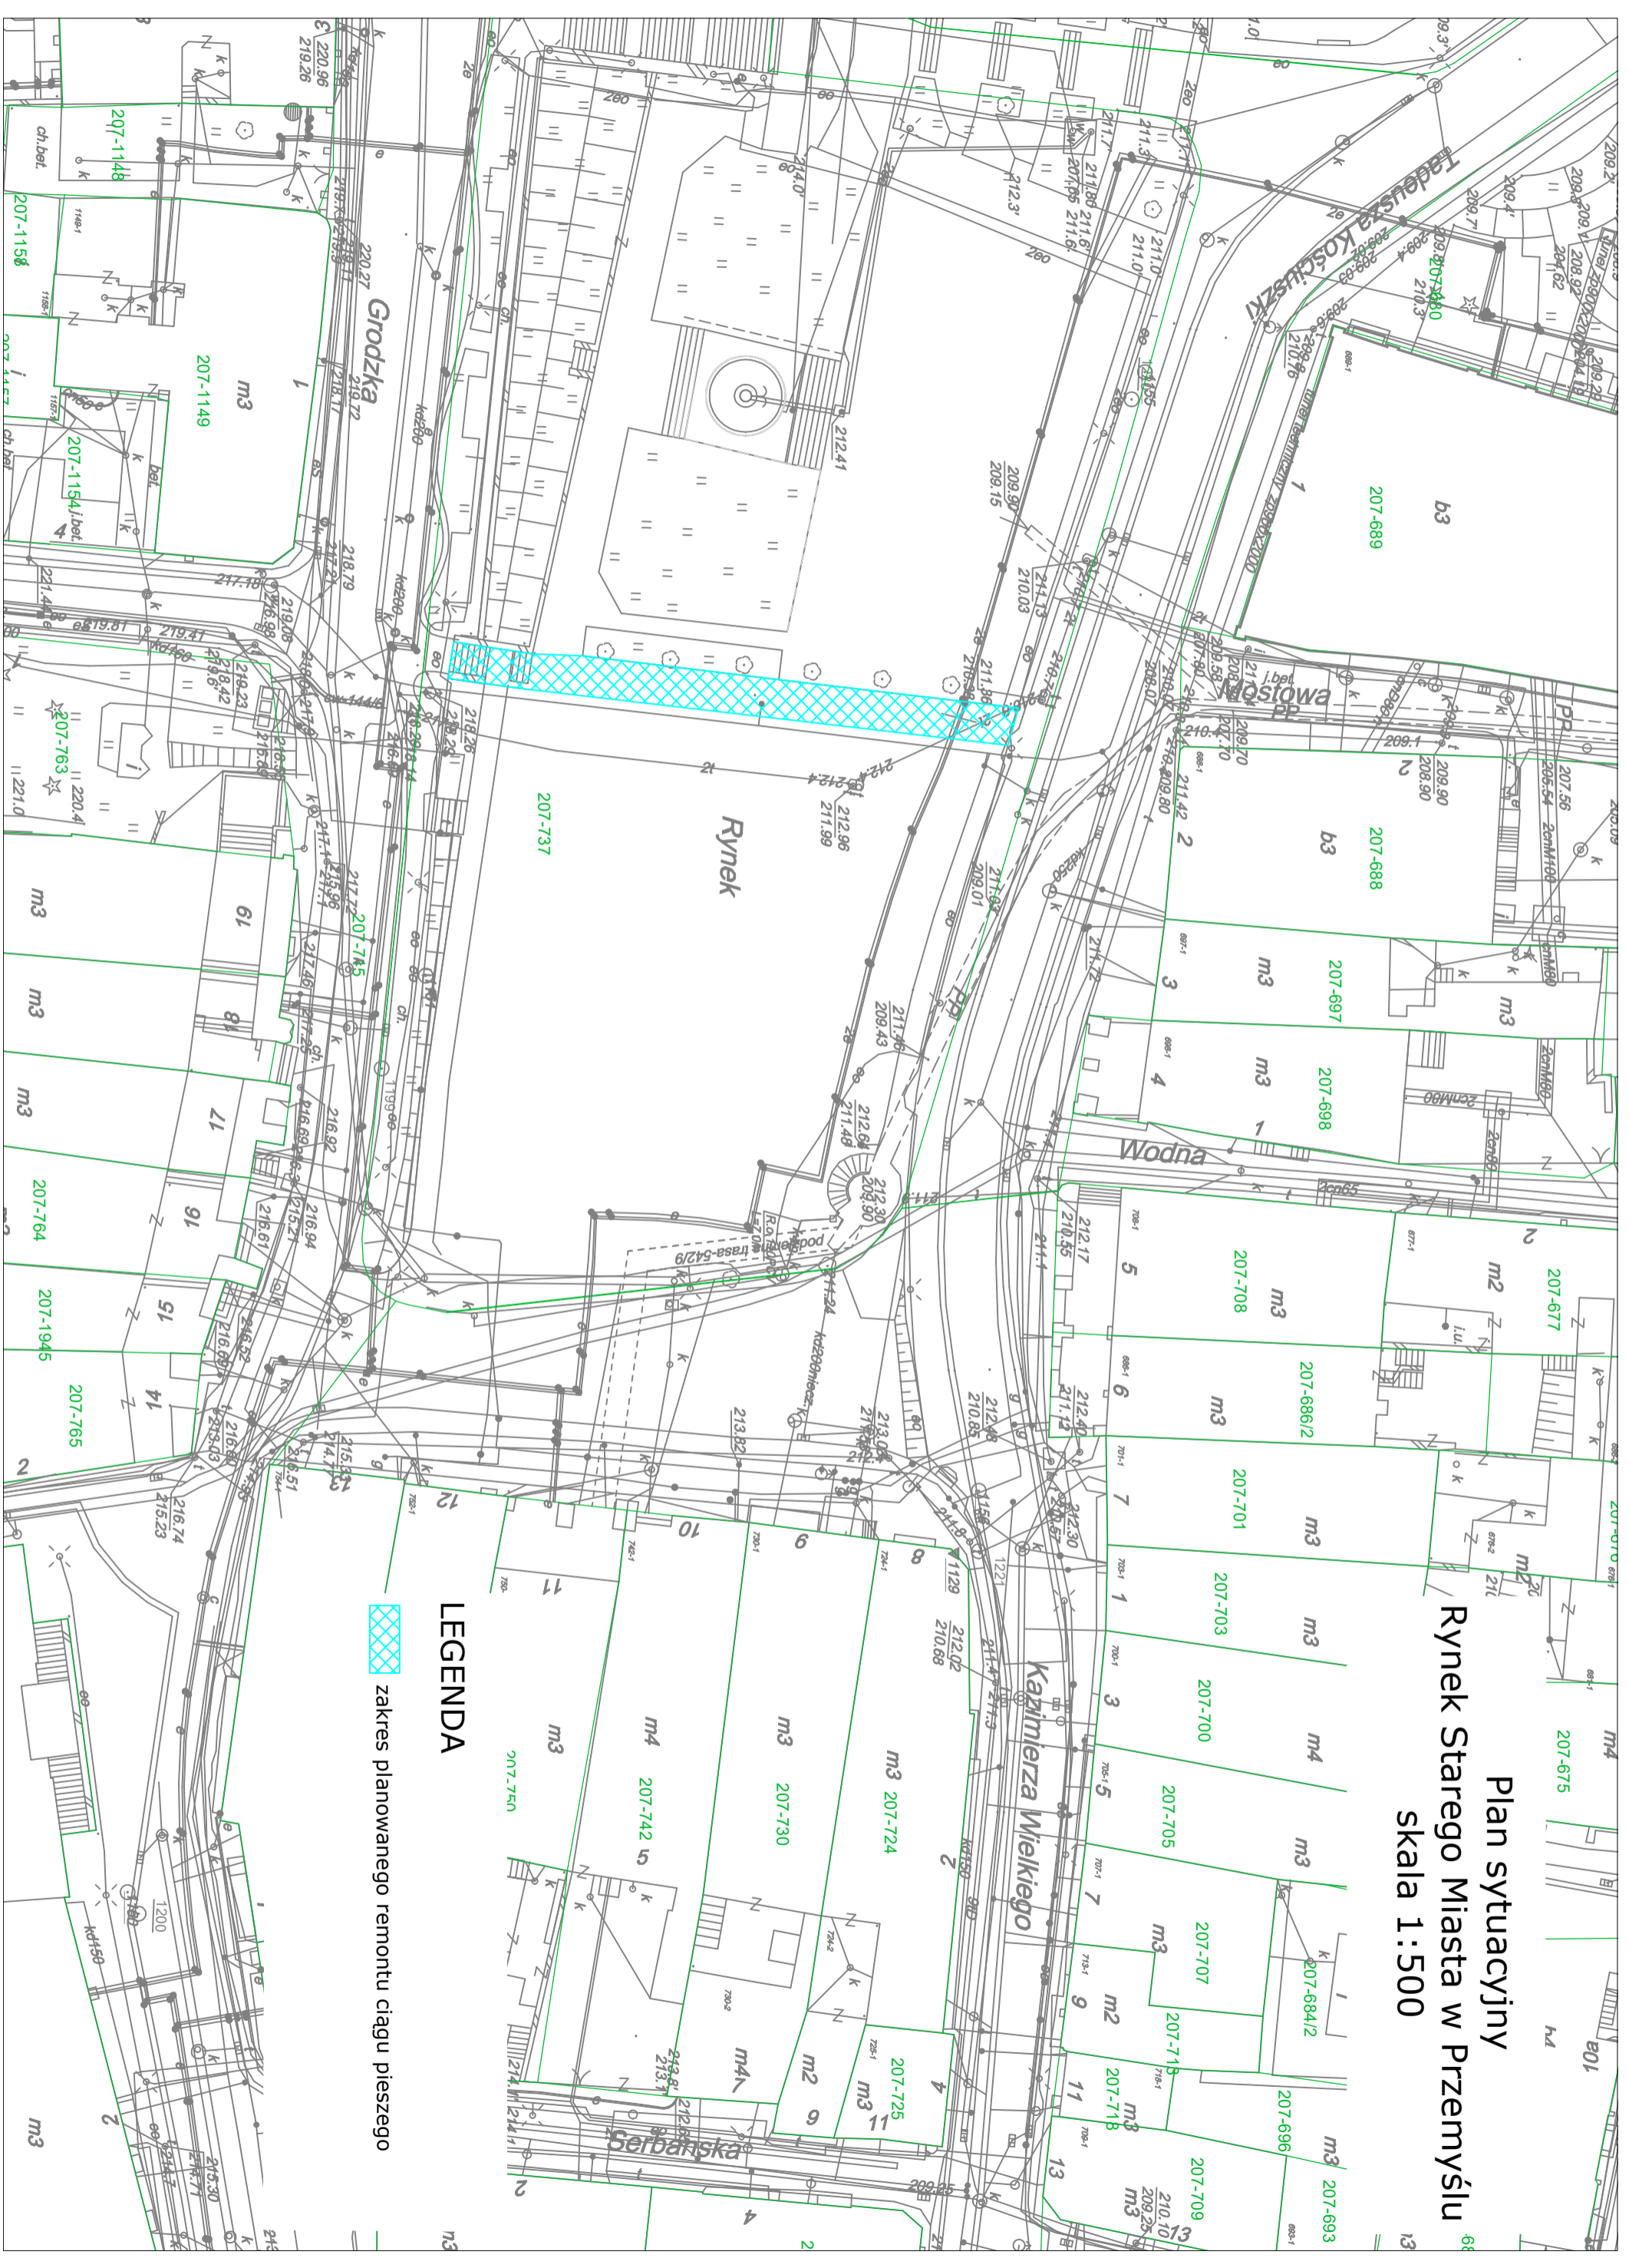

LEGENDA
 zakres planowanego remontu ciągu pieszego