


PROJEKT ZAGOSPODAROWANIA TERENU - DROGA GMINNA DZ. NR 91, 115/1  
AKTUALIZACJA

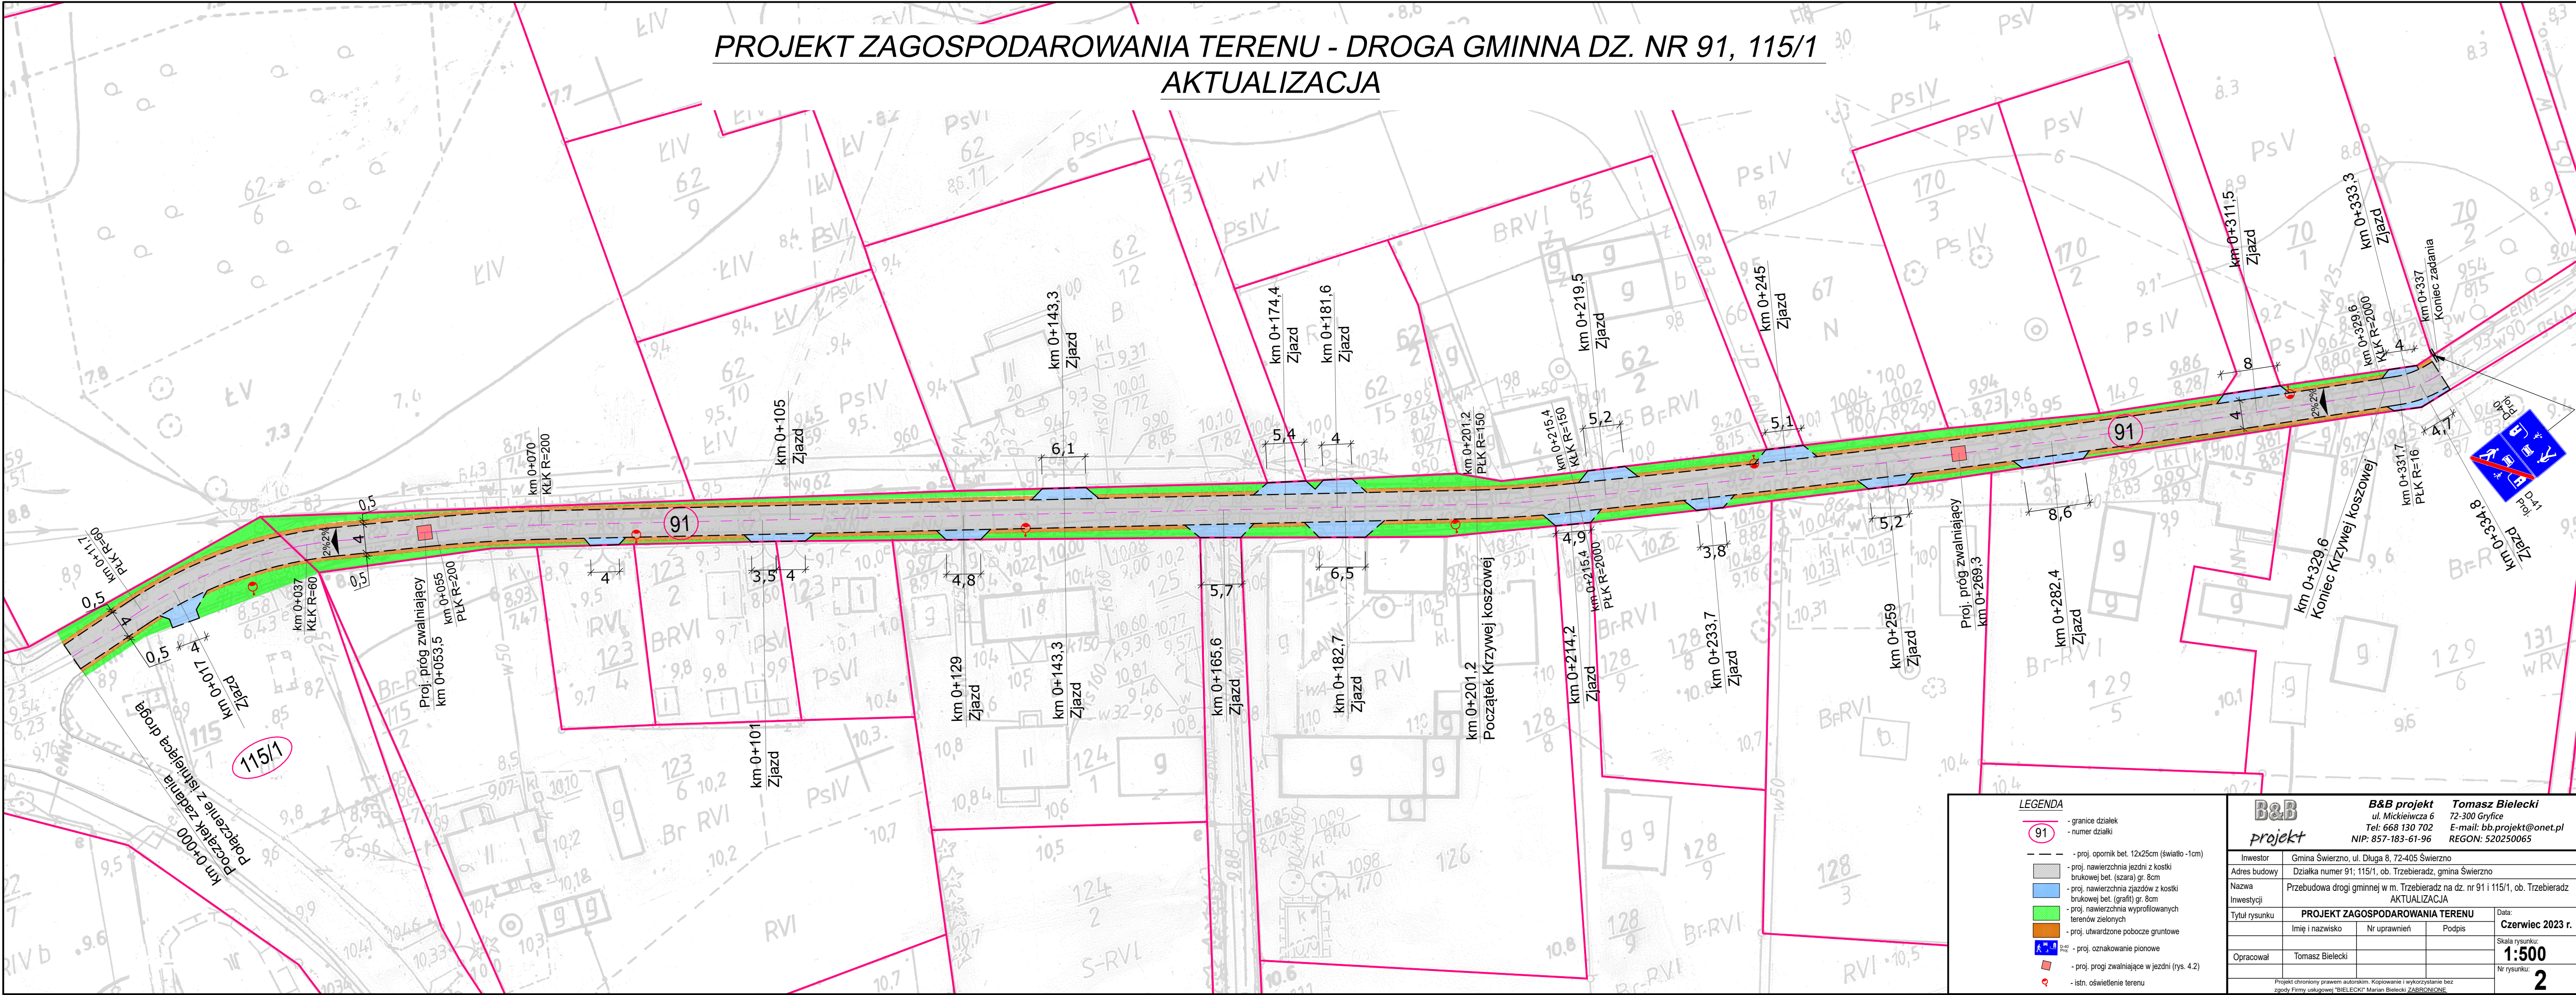

**LEGENDA**

- 91 - granice działek
- numer działki
- proj. opornik bet. 12x25cm (światło -1cm)
- proj. nawierzchnia jezdni z kostki brukowej bet. (szara) gr. 8cm
- proj. nawierzchnia zjazdów z kostki brukowej bet. (grafi) gr. 8cm
- proj. nawierzchnia wyprofilowanych terenów zielonych
- proj. utwardzone pobocze gruntowe
- proj. oznakowanie pionowe
- proj. progi zwalniające w jezdni (rys. 4.2)
- istn. oświetlenie terenu

**B&B projekt**

**B&B projekt**  
ul. Mickiewicza 6  
Tel: 668 130 702  
NIP: 857-183-61-96

**Tomasz Bielecki**  
72-300 Grybice  
E-mail: bb.projekt@onet.pl  
REGON: 520250065

Investor	Gmina Świerżno, ul. Długa 8, 72-405 Świerżno		
Adres budowy	Działka numer 91; 115/1, ob. Trzebieradz, gmina Świerżno		
Nazwa	Przebudowa drogi gminnej w m. Trzebieradz na dz. nr 91 i 115/1, ob. Trzebieradz		
Investycji	AKTUALIZACJA		
Tytuł rysunku	PROJEKT ZAGOSPODAROWANIA TERENU		Data:
	Imię i nazwisko	Nr uprawnień	Podpis
Opracował	Tomasz Bielecki		
Projekt chroniony prawem autorskim. Kopiowanie i wykorzystanie bez zgody Firmy usługowej "BIELECKI" Marian Bielecki ZABRONIONE			Skala rysunku: <b>1:500</b> Nr rysunku: <b>2</b>