


PROFIL PODŁUŻNY - AKTUALIZACJA
DROGA GMINNA W M. TRZEBIERADZ DZ. NR 91, 115/1

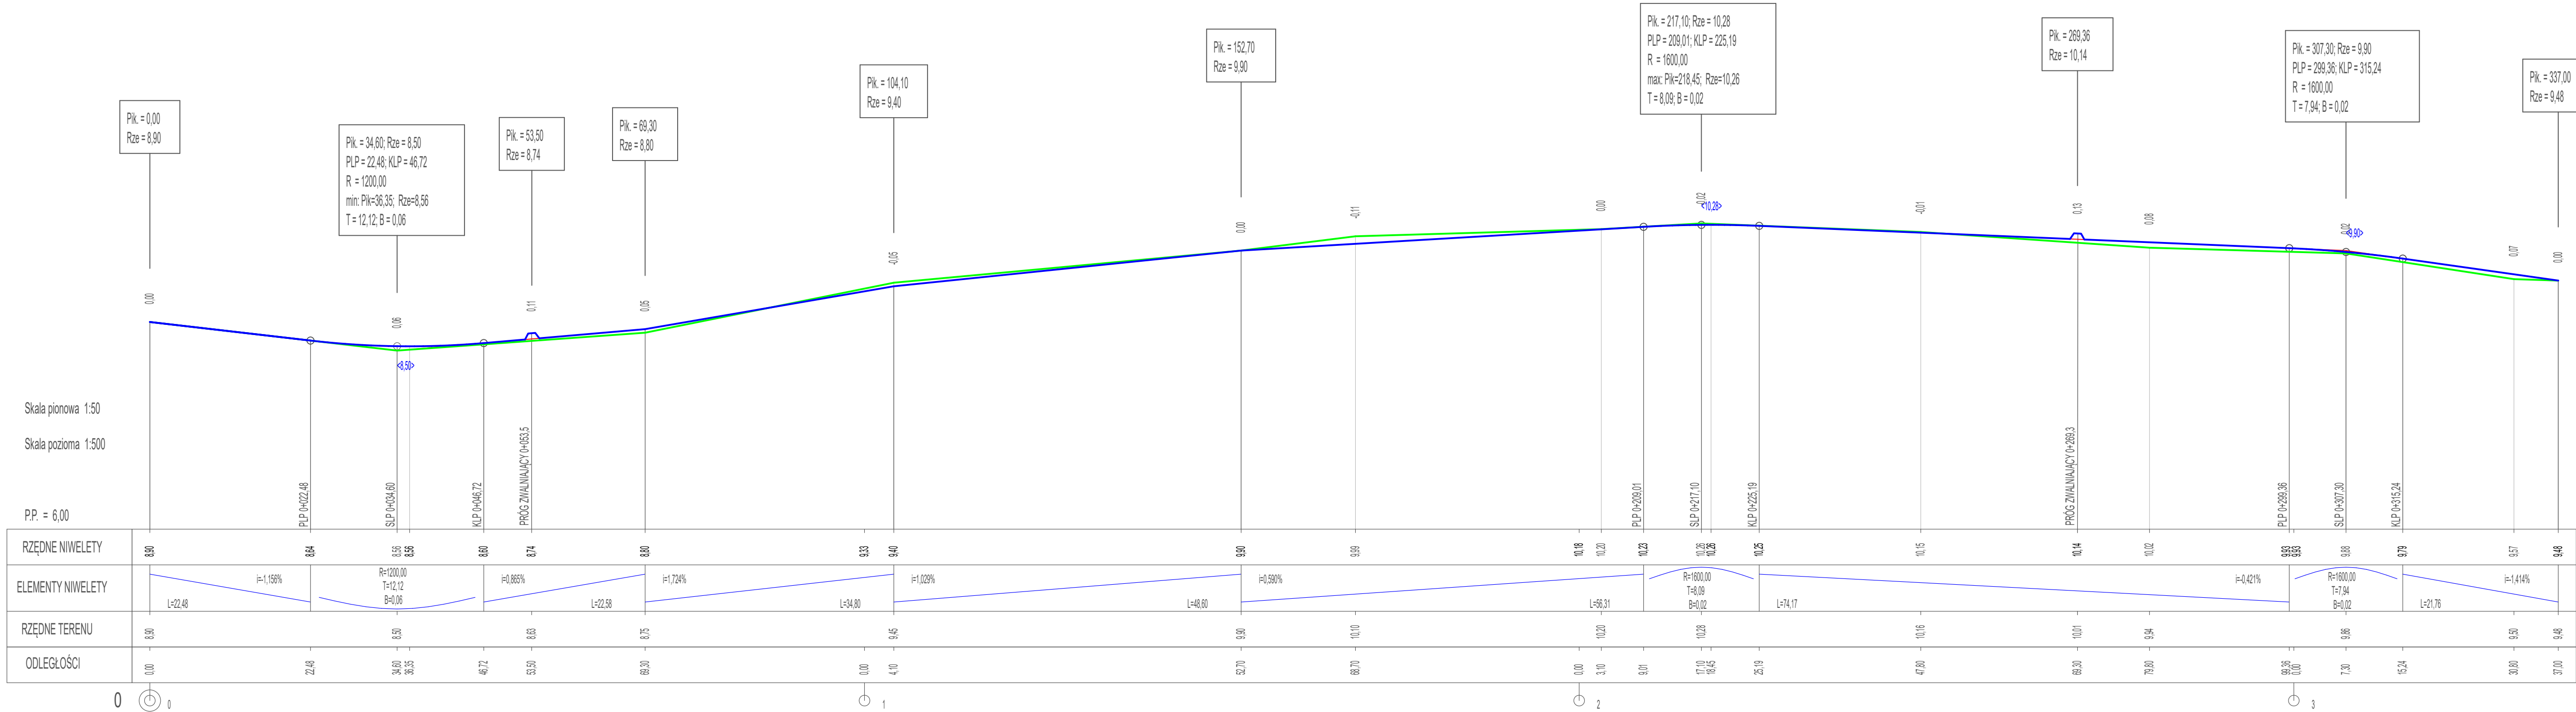

LEGENDA:

- - teren istniejący
— - niweleta projektowana

B&B
projekt

B&B projekt
ul. Mickiewicza 6
Tel: 668 130 702
NIP: 857-183-61-96

Tomasz Bielecki
72-300 Gryfice
E-mail: db.projekt@onet.pl
REGON: 520230065

Investor	Gmina Świerżno, ul. Długa 8, 72-405 Świerżno		
Adres budowy	Działka numer 91, 115/1, ob. Trzebieradz, gmina Świerżno		
Nazwa inwestycji	Przebudowa drogi gminnej w m. Trzebieradz na dz. nr 91 i 115/1, ob. Trzebieradz AKTUALIZACJA		
Tytuł rysunku	PROFIL PODŁUŻNY		Data:
	Imię i nazwisko	Nr uprawnień	Podpis
Opracował	Tomasz Bielecki		
Projekt chroniony prawem autorskim. Kopiowanie i wykorzystanie bez zgody firmy usługowej "B&B projekt" Marcin Bielecki ZABRONIONE.			Nr rysunku:
			3

Czerwiec 2023 r.
1:50/500