
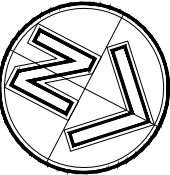


PRZEBUDOWA BUDYNKU PRZY UL. KOWALSKIEJ 4 W OPOLU

RZUT III PIĘTRA

1 : 100

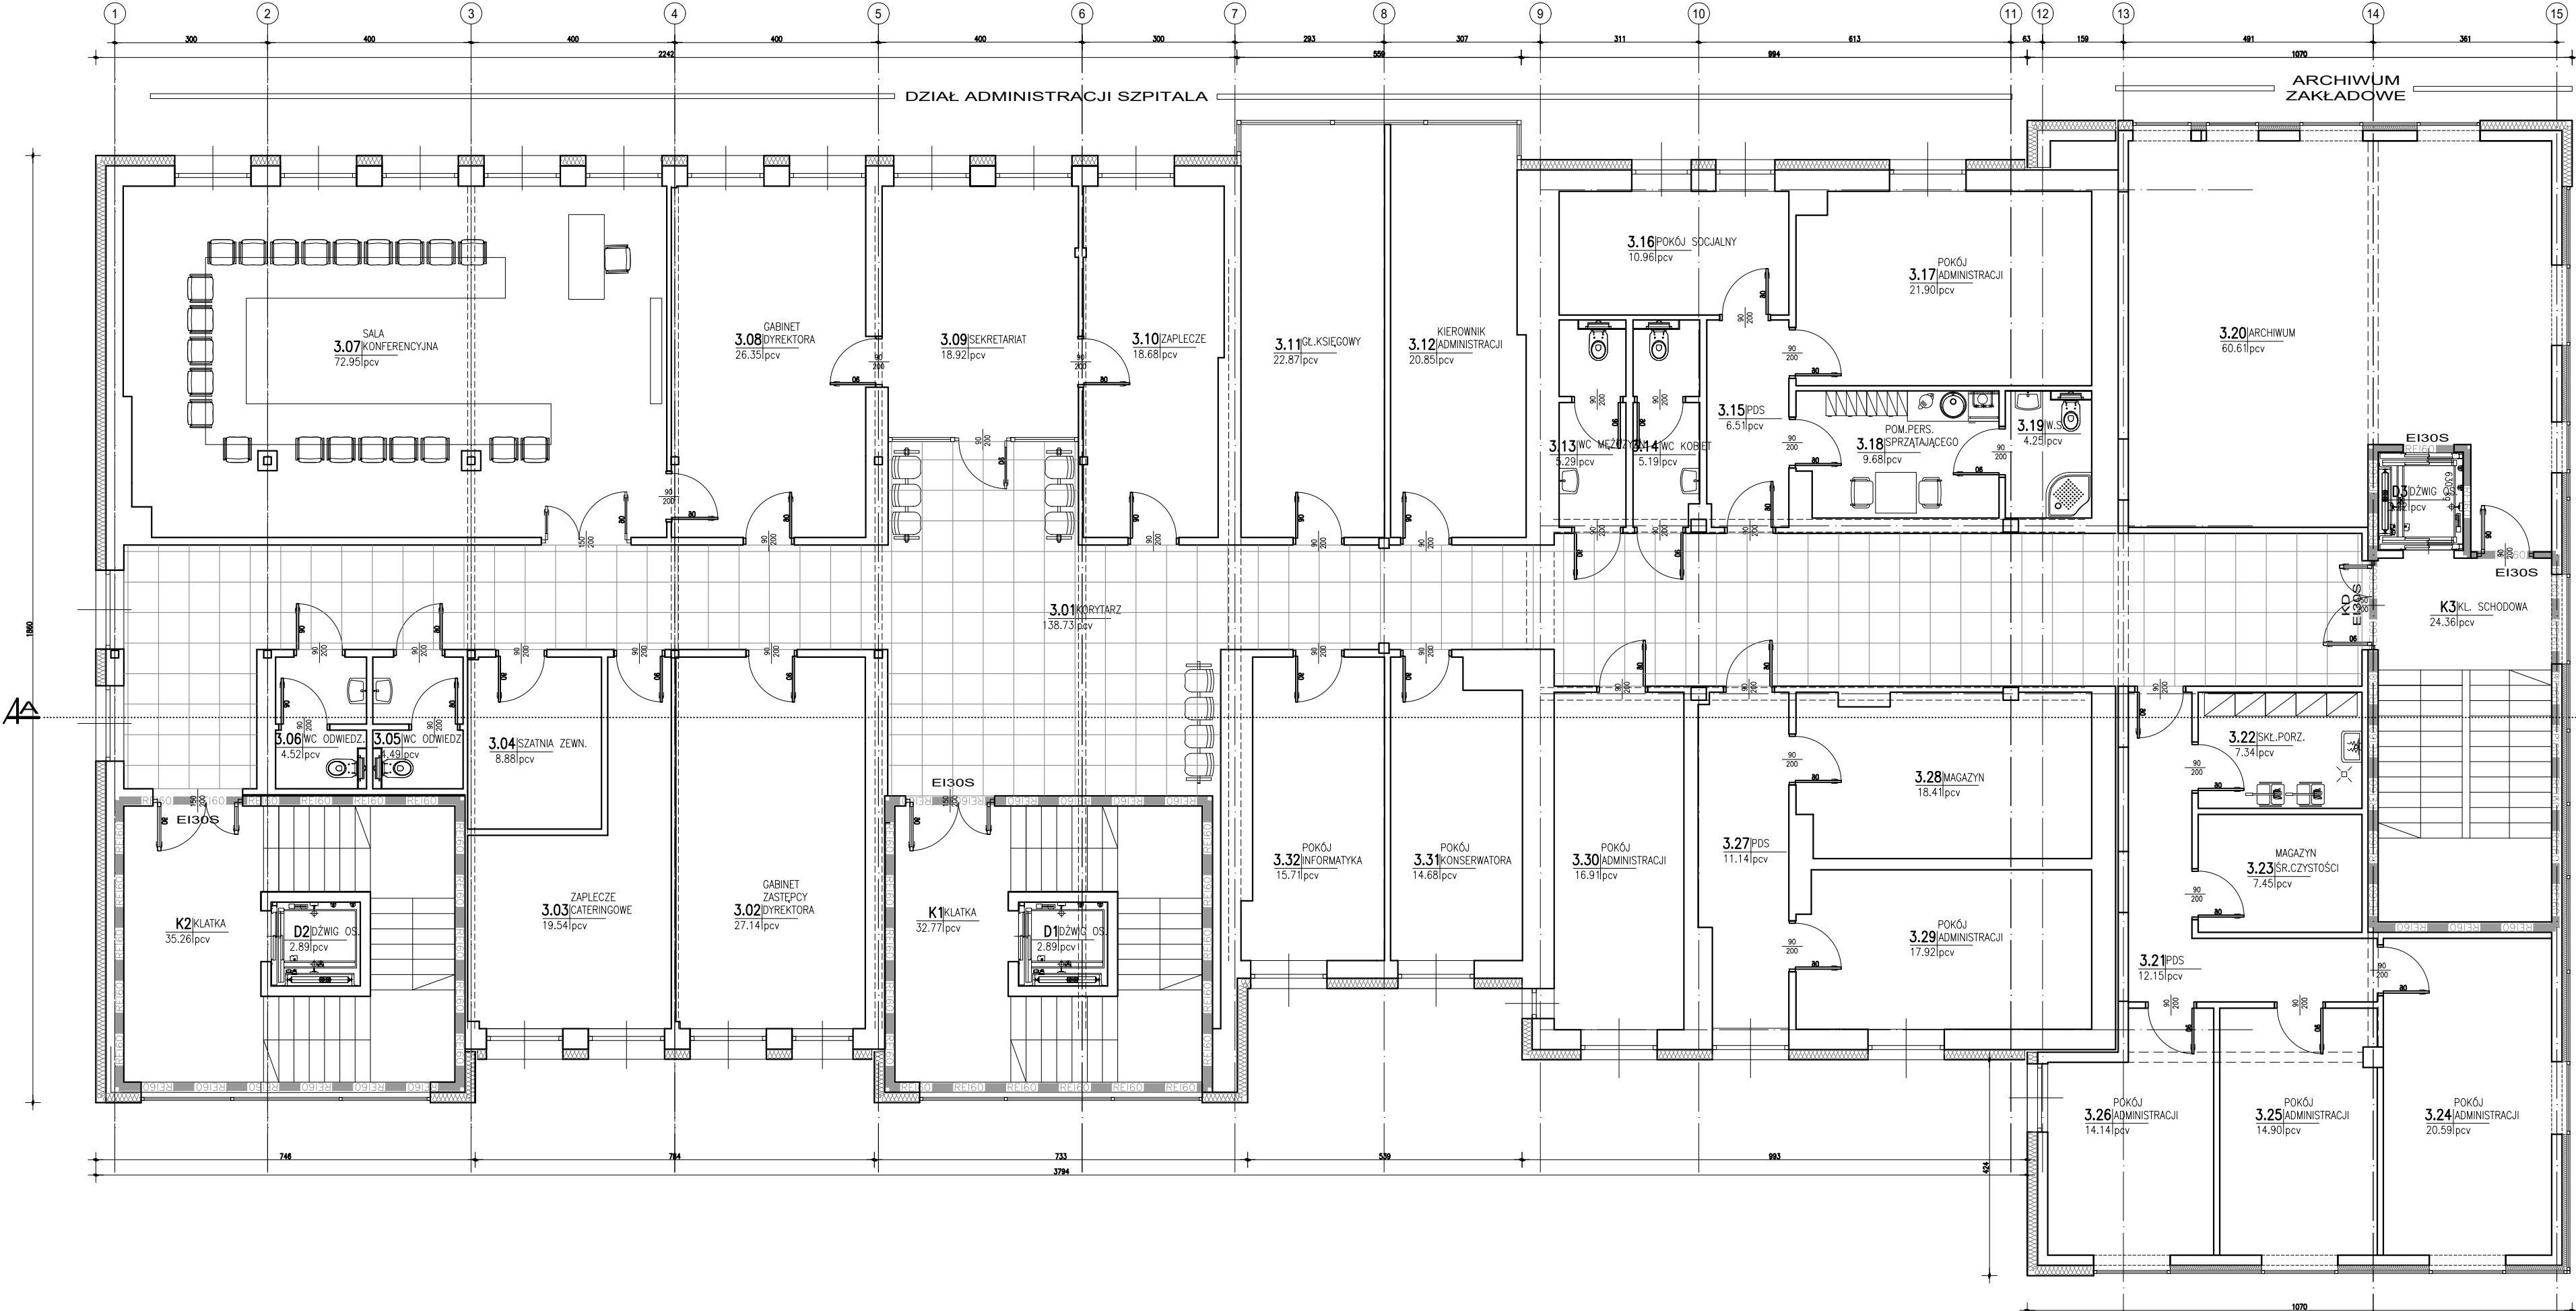

ROZPOWSZECZNIANIE I KOPIOWANIE DOZWOLONE ZA PISEMNĄ ZGODĄ WŁAŚCIELCA PRAW
PRAWA AUTORSKIE ZASTRZEŻONE
WG USTAWY O PRAWIE AUTORSKIM I PRAWACH POKREWNYCH DZ.U. NR 89 POZ. 904 Z 2000r.

**PRACOWNIA PROJEKTOWA
BOŻENA KUŚ**
30-311 Kraków, ul. Na Ustroniu 1/5

INWESTOR SP ZOZ MSWiA W OPOLU
ADRES 45-075 OPOLE, UL. KRAKOWSKA 44

NAZWA INWESTYCJI **PRZEBUDOWA BUDYNKU
PRZY UL. KOWALSKIEJ 4 W OPOLU**

ADRES INWESTYCJI 45-588 OPOLE, UL. KOWALSKA 4
DZIAŁKI EWID. NR: 56/3

TEMAT **KONCEPCJA**

TREŚĆ **ARCHITEKTURA
RZUT III PIĘTRA**

PROJEKTANT ARCH. BOŻENA KUŚ
UPR. BUD. 105/94

OPRACOWAŁ ARCH. DOROTA WRÓBEL

SPRAWDZIŁ ARCH. MARZENA ULAK-OPALSKA
UPR. BUD. 438/94

SKALA 1:100 NR RYSUNKU **5** DATA XII. 2019