


PRZYSTANEK SEROWARNIA

Postój nad rzeką Dzierzgonką
z zielenią miejską , ławkami ,
ekspozycją eksponatów techniki
wodnej i wodociągowej

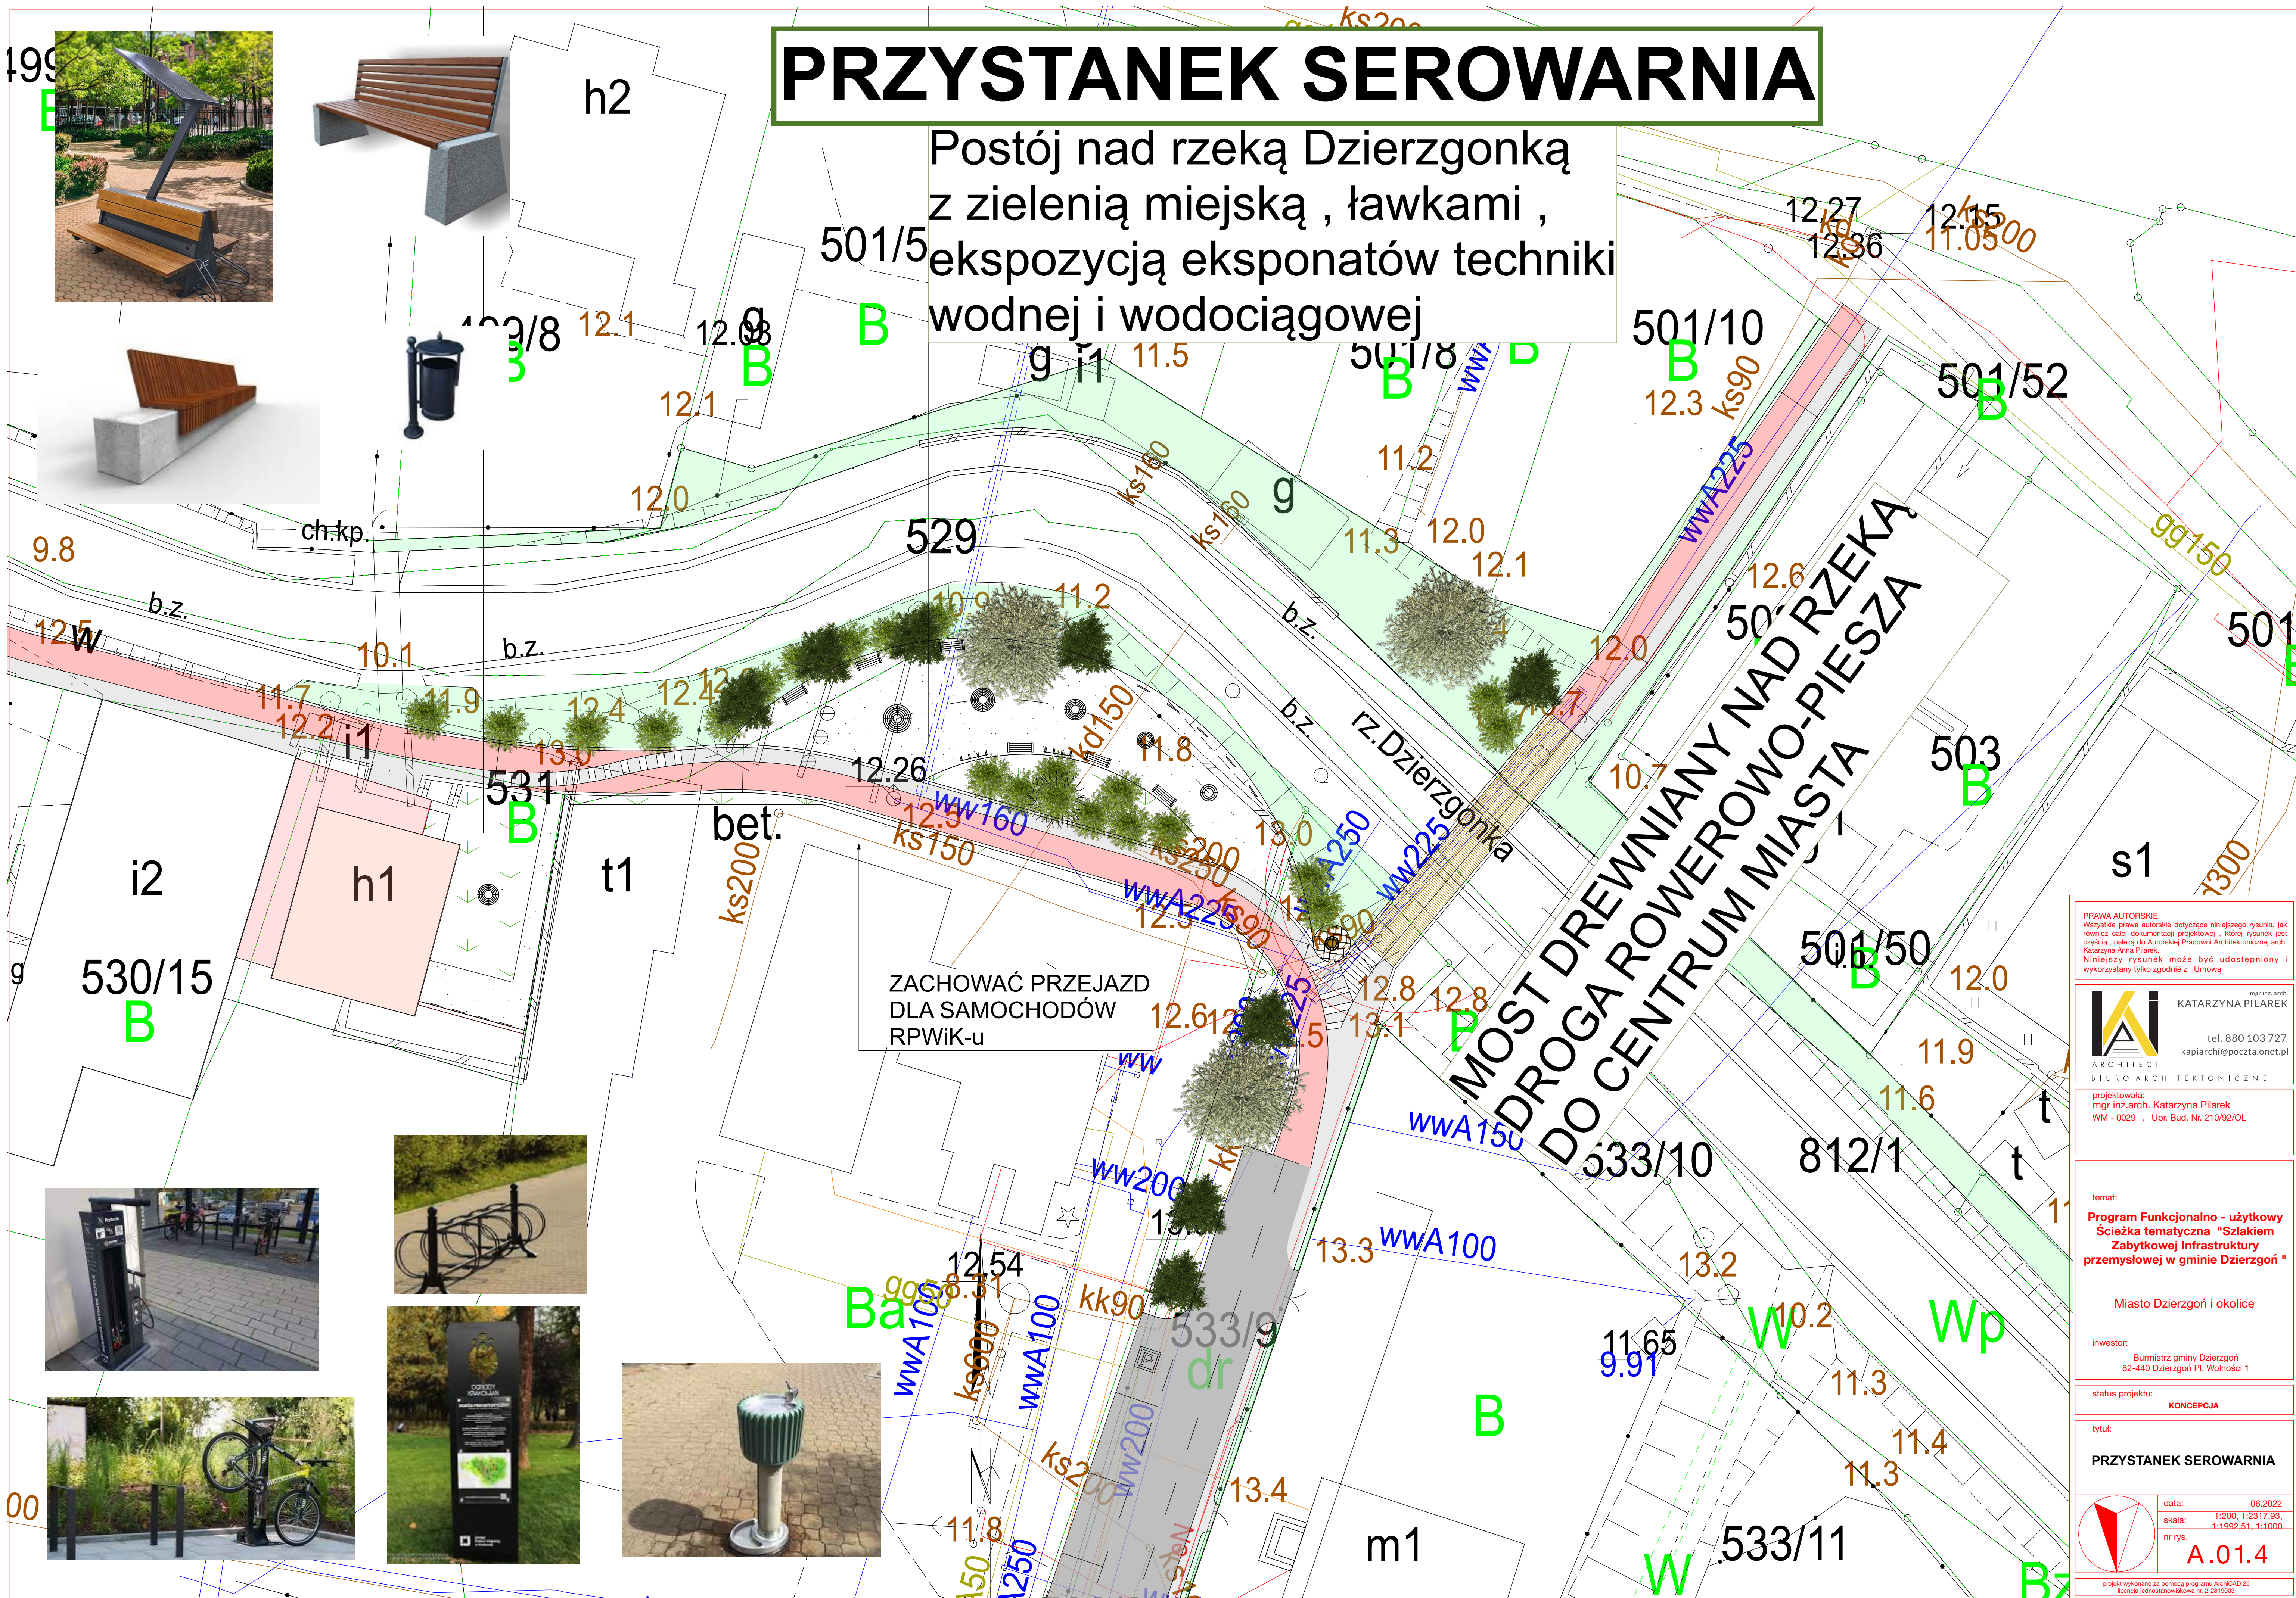

PRAWA AUTORSKIE:
Wszystkie prawa autorskie dotyczące niniejszego rysunku jak
również całej dokumentacji projektowej, której rysunek jest
częścią, należą do Autorskiej Pracowni Architektonicznej arch.
Katarzyna Anna Pilarek.
Niniejszy rysunek może być udostępniony i
wykorzystany tylko zgodnie z Umową

KATARZYNA PILAREK
ARCHITECT
BIURO ARCHITEKTONICZNE
mgr inż. arch.
tel. 880 103 727
kapiarchi@poczta.onet.pl

projektowała:
mgr inż. arch. Katarzyna Pilarek
WM - 0029 , Upr. Bud. Nr. 210/92/OL

temat:
Program Funkcjonalno - użytkowy
Ścieżka tematyczna "Szlakiem
Zabytkowej Infrastruktury
przemysłowej w gminie Dzierzgoń "

Miasto Dzierzgoń i okolice

inwestor:
Burmistrz gminy Dzierzgoń
82-440 Dzierzgoń Pl. Wolności 1

status projektu:
KONCEPCJA

tytuł:
PRZYSTANEK SEROWARNIA

data: 06.2022
skala: 1:200, 1:2317,93,
nr rys. 1:1992,51, 1:1000
A.01.4

projekt wykonano za pomocą programu AutoCAD 25
licencja jednostanowiskowa nr. 2-2819903