


### INDYWIDUALNA HISTORIA POSTACI BAJKOWYCH NR 1 - ŚCIANA C-D

**OKRĄGŁE PANELE ZAWIESZANE NA ŚCIANIE**  
PŁYTA MDF W KOLORZE NATURALNYM, LAKIEROWANA LAKIEREM BEZBARWNYM.  
NA PŁYTCIE NALEŻY NAPRZEWIĄC PO OBWODZIE RAMKĘ O SZER. 10 MM I GL. 5 MM.  
W ODLEGŁOŚCI 15 MM OD KRAWĘDZI PŁYTY. NA PŁYTCIE PANELE NALEŻY MOCOWAĆ  
APLIKACJE PRZESTRZENNE, PRZEDSTAWIAJĄCE BAJKOWE INTERPRETACJE POSTACI  
ZWIERZĄT DOPASOWANYCH DO NAZWY SALI. MOCOWANIE / ZAWIESZANIE PANELE  
NA ŚCIANIE WG WYKONAWCY.


### SZATNIA PRZEDSZKOLNA

UWAGI! ZAKŁADA SIĘ WYKONANIE ZWIERZĘCYCH POSTACI W WIELKOŚCI ZBLIŻONEJ  
DO PROPORCJI NA RYSUNKU PONIŻEJ. POSTACI NA KAŻDYM PANELU MUSZĄ  
BYĆ INNE, ALE WYKONANE W TECHNOLOGII NADAJĄCEJ SPÓJNY EFEKT PLASTYCZNY.  
KOLORYSTYKA MUSI NAWIĄZYWAĆ DO KOLORÓW WNETRZA.  
PRZEDSTAWIANYCH NA WIZUALIZACJACH. POSTACI MUSZĄ BYĆ PRZESTRZENNE  
I WYKONANE TECHNIKĄ MIESZANĄ (RECZNIK-MALARSKO ORAZ LASEROWO)  
Z MATERIAŁÓW DREWNIANYCH LUB DREWNOPOCHODNYCH. RYSUNEK OBOK PRZEDSTAWIA  
OCZEKIWANY PRZESZKŁANIA. DOPUSZCZA SIĘ DOKONYWANIE ZMIAN,  
KTÓRE NALEŻY OMÓWIĆ Z PROJEKTANTEM ORAZ INWESTOREM.


### PANEL #01

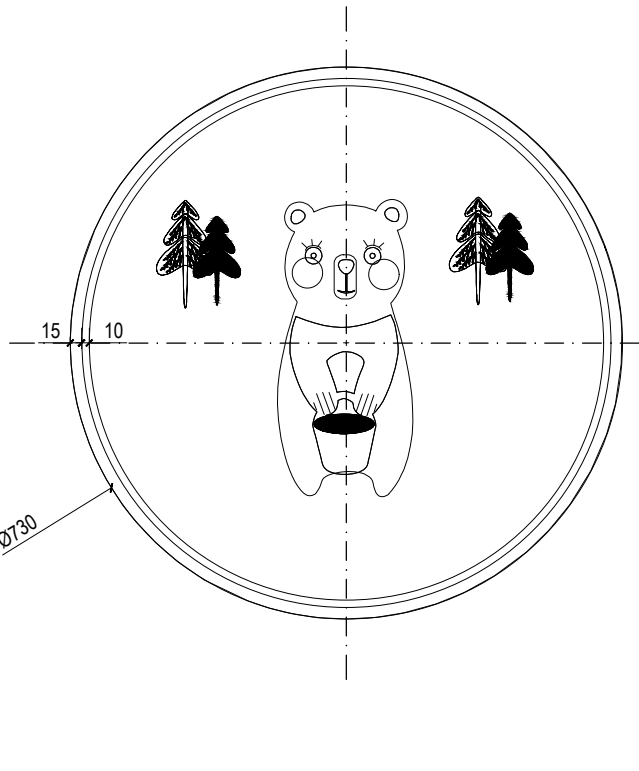


### PANEL #02

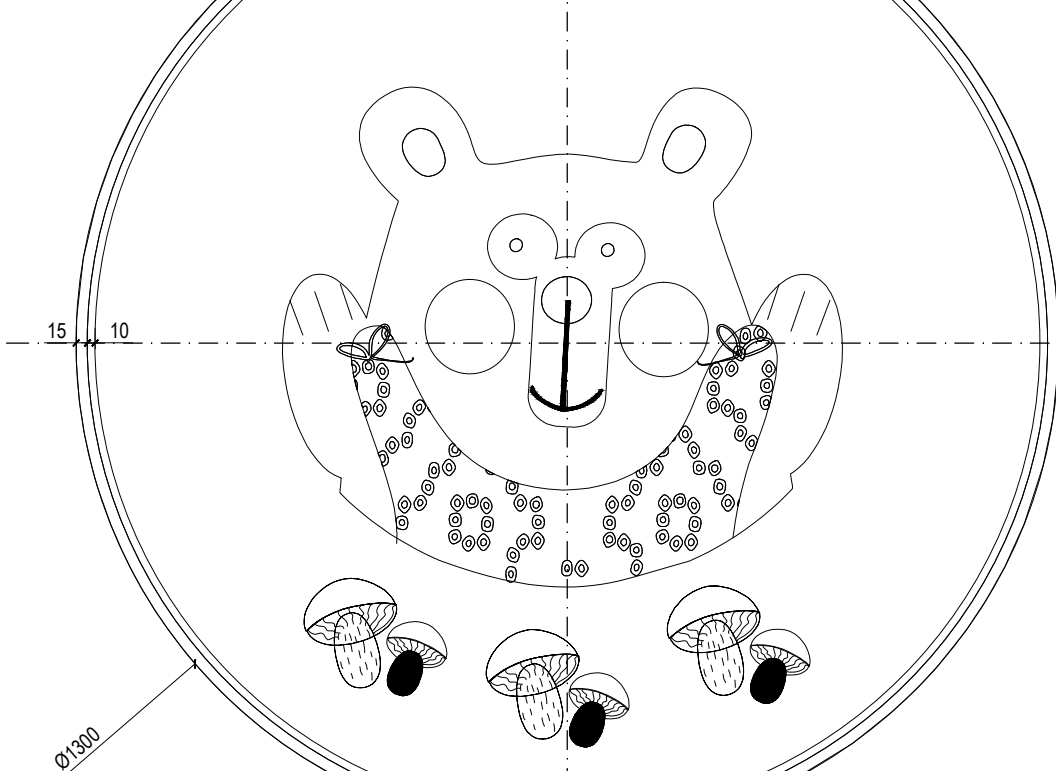


### PANEL #03

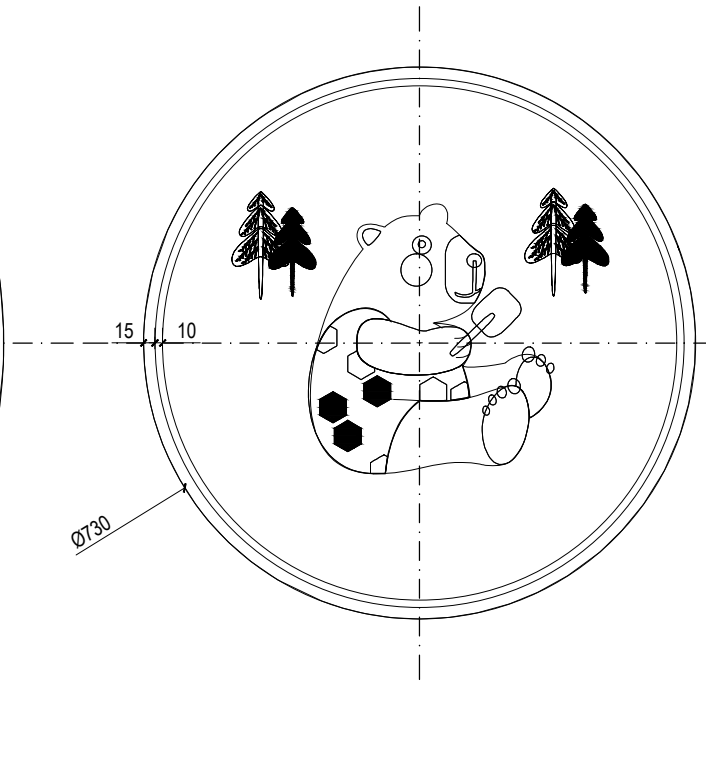


### PANEL #04

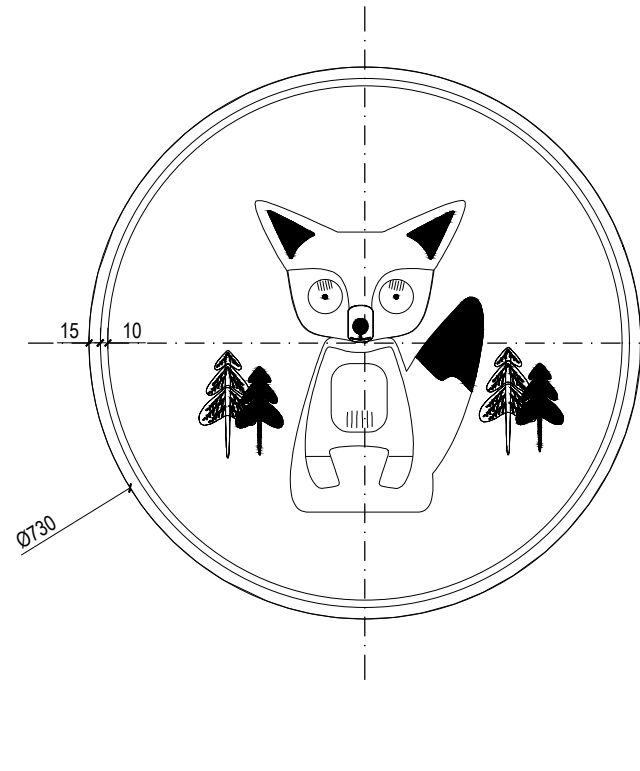


### PANEL #05

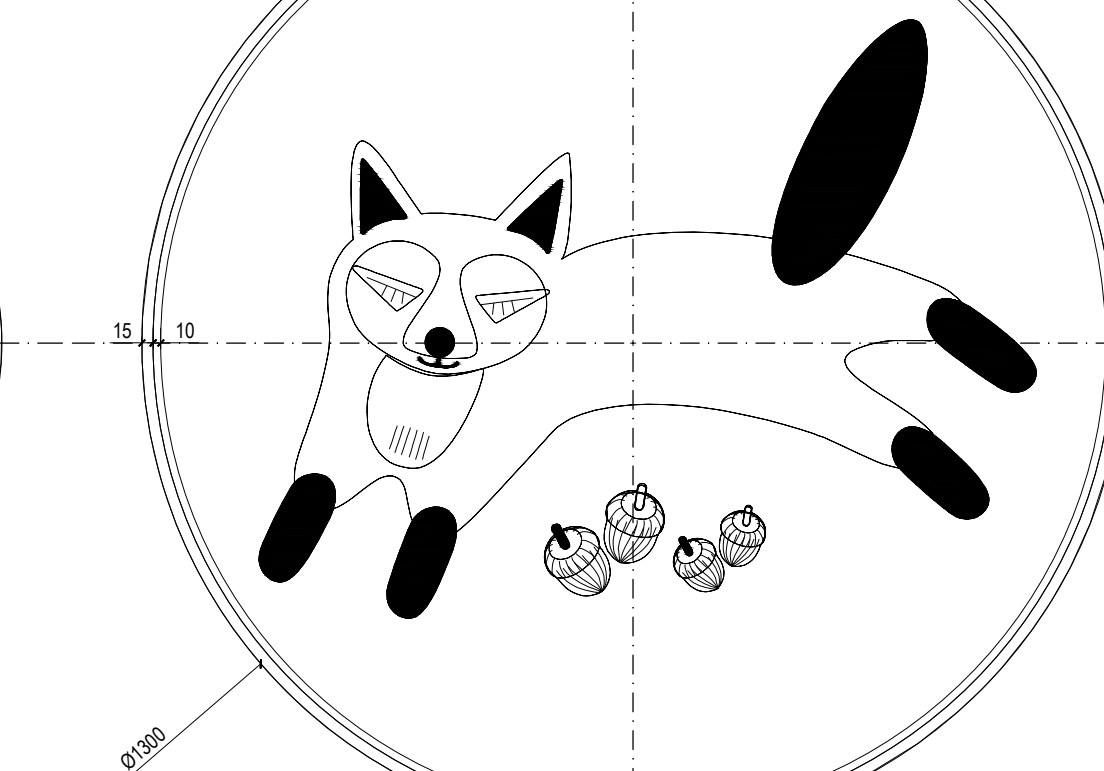

### PANEL #06

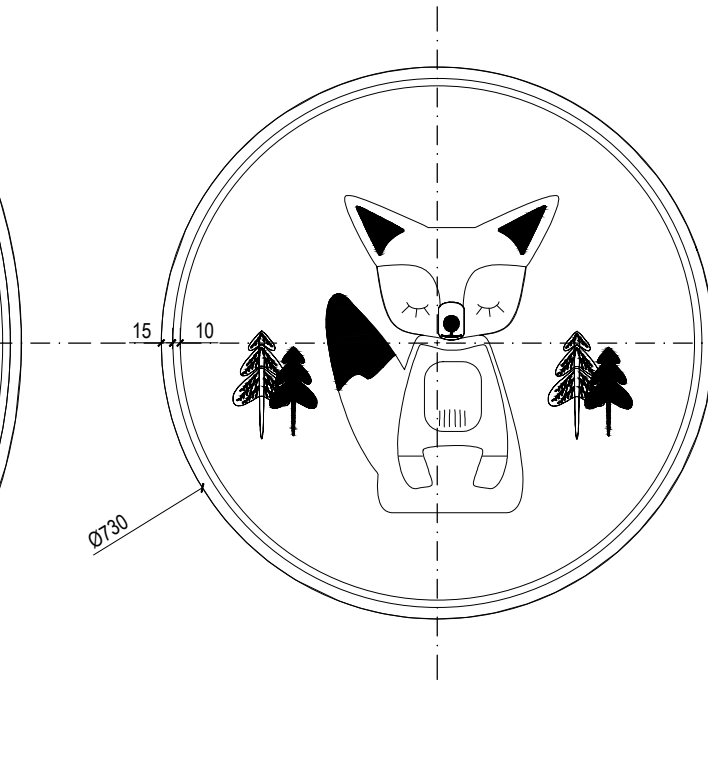

UWAGA !!!  
PROJEKT WYKONAWCY WNETRZ PRZYGOTOWANY NA PODSTAWIE  
POKŁADÓW ARCHITEKTONICZNYCH.

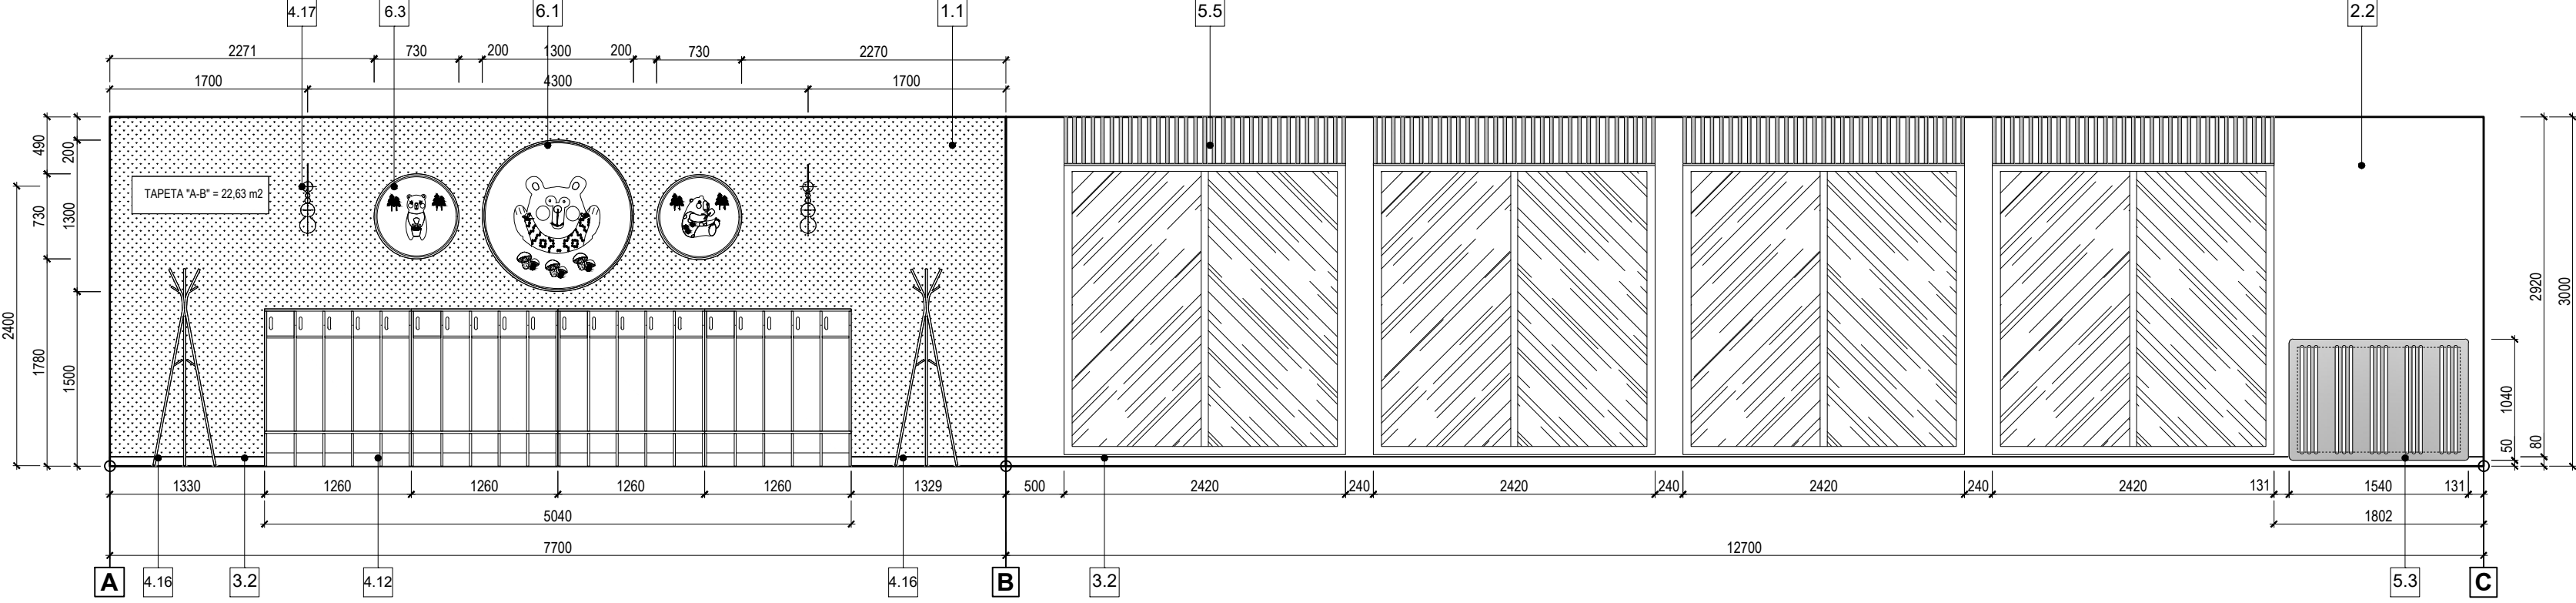

### INDYWIDUALNA HISTORIA POSTACI BAJKOWYCH NR 2 - ŚCIANA A-B

### SZATNIA PRZEDSZKOLNA

UWAGI! ZAKŁADA SIĘ WYKONANIE ZWIERZĘCYCH POSTACI W WIELKOŚCI ZBLIŻONEJ  
DO PROPORCJI NA RYSUNKU PONIŻEJ. POSTACI NA KAŻDYM PANELU MUSZĄ  
BYĆ INNE, ALE WYKONANE W TECHNOLOGII NADAJĄCEJ SPÓJNY EFEKT PLASTYCZNY.  
KOLORYSTYKA MUSI NAWIĄZYWAĆ DO KOLORÓW WNETRZA.  
PRZEDSTAWIANYCH NA WIZUALIZACJACH. POSTACI MUSZĄ BYĆ PRZESTRZENNE  
I WYKONANE TECHNIKĄ MIESZANĄ (RECZNIK-MALARSKO ORAZ LASEROWO)  
Z MATERIAŁÓW DREWNIANYCH LUB DREWNOPOCHODNYCH. RYSUNEK OBOK PRZEDSTAWIA  
OCZEKIWANY PRZESZKŁANIA. DOPUSZCZA SIĘ DOKONYWANIE ZMIAN,  
KTÓRE NALEŻY OMÓWIĆ Z PROJEKTANTEM ORAZ INWESTOREM.

31_ SZATNIA							
MEBLE / ZABUDOWY NA ZAMOWIENIE							
OZNACZENIE / RYSUNEK POGLĄDOWY	PRODUKT	OPIS	MATERIAŁ / KOLOR	WYMIARY	UWAGI	ILOŚĆ	
						METRAŻ m2	SZT.
5.3	-----	FRONTOWA ZABUDOWA GRZEJNIKÓW, WYKONANIE I WYMIARY WG SCHEMATU NA ODRĘBNYM RYSUNKU.	-----	1540 x 1040 mm (szer. x wys.)	-----	-----	4
5.4	-----	ZABUDOWA WYSTAWIENNICZO-INFORMACYJNA W OZdobnej RAMIE DREWNIANEJ LAKIEROWANEJ	-----	2500 x 900 mm (szer. x wys.)	-----	-----	3
5.5	-----	ZABUDOWA PŁYTOWO-LISTWOWA MOCOWANA NAD OKNAMI ORAZ NA GÓRNEJ PŁASZCZYZNIE OŚCIEŻY OTWORU OKIENNEGO	-----	1200 x 900 mm (szer. x wys.)	-----	-----	4
GRAFIKI / ELEMENTY IDENTYFIKACJI							
OZNACZENIE / RYSUNEK POGLĄDOWY	PRODUKT	OPIS	MATERIAŁ / KOLOR	WYMIARY	UWAGI	ILOŚĆ	
						METRAŻ m2	SZT.
6.1	-----	OKRĄGŁY PANEL ZAWIESZANY NA ŚCIANIE. PŁYTA MDF W KOLORZE NATURALNYM, LAKIEROWANA LAKIEREM BEZBARWNYM. NA PŁYTCIE NALEŻY NAPRZEWIĄC PO OBWODZIE RAMKĘ O SZER. 10 MM I GL. 5 MM W ODLEGŁOŚCI 15 MM OD KRAWĘDZI PŁYTY. NA PŁYTCIE PANELE NALEŻY MOCOWAĆ APLIKACJE PRZESTRZENNE, PRZEDSTAWIAJĄCE BAJKOWE INTERPRETACJE POSTACI ZWIERZĄT - SZCZEGÓŁY WG OPISU NA RYSUNKU.	OKRĄGŁY PANEL Z PŁYTY MDF O GR. 16 MM W KOLORZE NATURALNYM ORAZ LAKIEROWANEJ LAKIEREM BEZBARWNYM. APLIKACJE PRZESTRZENNE WYKONAC Z PŁYT DREWNOPOCHODNYCH W TECHNICIE MIESZANEJ - SZCZEGÓŁY WG RYSUNKU	1300 mm (śr.)	APLIKACJE BAJKOWE NALEŻY WYKONAC METODAMI RZEMIELNICZOARTYSTYCZNYMI ORAZ PRZY ZAST. LASERA DO CIĘCIA I GRAWEROWANIA	-----	2
6.3	-----	OKRĄGŁY PANEL DEKORACYJNY Z APLIKACJAMI BAJKOWYMI	OKRĄGŁY PANEL Z PŁYTY MDF O GR. 16 MM W KOLORZE NATURALNYM ORAZ LAKIEROWANEJ LAKIEREM BEZBARWNYM. APLIKACJE PRZESTRZENNE WYKONAC Z PŁYT DREWNOPOCHODNYCH W TECHNICIE MIESZANEJ - SZCZEGÓŁY WG RYSUNKU	730 mm (śr.)	APLIKACJE BAJKOWE NALEŻY WYKONAC METODAMI RZEMIELNICZOARTYSTYCZNYMI ORAZ PRZY ZAST. LASERA DO CIĘCIA I GRAWEROWANIA	-----	4

31_ SZATNIA							
OKŁADZINY ŚCIENNE							
OZNACZENIE / RYSUNEK POGLĄDOWY	PRODUKT	OPIS	MATERIAŁ / KOLOR	WYMIARY	UWAGI	ILOŚĆ	
						METRAŻ m2	SZT.
1.1	TAPETA	TAPETA WYNIOWA, TROJKOLOROWY NIEREGULARNY WYGLĄD LNU, WARSZATA WIECZNA WNIŁY, JEST ZABUDOWANA PRZY UŻYCIU FARBY NA BAZIE WODY. GRAMATURA 348 g/m2. WSPARCZYNIK POCHŁANIANIA DŹWIĘKU ISO 354, OPORNOŚĆ OGNIOWA EN 15501, B s1 s0	ZIELONY Z DESENIEM PUNKTOWYM	SZER. ROLKI 130 cm	-----	45,26	-----
2.2	FARBA	-----	BIAŁY	-----	-----	47,75	-----
3.2	COKÓŁ	WYKŁADZINA PCV, WYNIĘTA NA ŚCIANIE	KOLOR ZGODNY Z KOLEM POŚADZKI	80 mm (wys.)	-----	38,72 mb	-----
MEBLE WOLNOSTOJĄCE (GOTOWE PRODUKTY) / POZOSTAŁE WYPOSAŻENIE							
OZNACZENIE / RYSUNEK POGLĄDOWY	PRODUKT	OPIS	MATERIAŁ / KOLOR	WYMIARY	UWAGI	ILOŚĆ	
						METRAŻ m2	SZT.
4.12	SZAFKA SZATNIOWA	REGAŁ SZATNIOWY Z GÓRNA PÓSKĄ, PRZEGRODĄ ORAZ PÓSKĄ NA BUTY. WYKONANY Z PŁYTY WIDOWEJ LAKIEROWANEJ, O GR. 18 mm. KRAWĘDZIE ZABEZPIECZONE DOKŁEJĄ W KOLORZE KLONU. TYŁ NA STRONIE KORPUSU WYKONANA Z BIAŁEJ PŁYTY HDF	KLON	135 x 126 x 50 cm (wys. x szer. x gł.)	-----	-----	40
4.13	FRONTY MAŁE DO SZAFEK SZATNIOWYCH	FRONTY MAŁE, WYKONANE Z PŁYTY MDF, LAKIEROWANE EKOLÓŻICZNYMI FARBAMI I ZAKRĄGŁONEMU OPARCU, WYKONANE Z KOMPONENTU DREWNA I PŁASTIKU.	BIAŁY	20 x 24 cm (wys. x szer.)	-----	-----	200
4.14	KRZESŁO	KRZESŁO O LUKOWATO WYDŁĘTAMU SIEDZISKU I ZAKRĄGŁONEMU OPARCU, WYKONANE Z KOMPONENTU DREWNA I PŁASTIKU.	BIAŁY / BEŻOWY	45 x 51 x 81 x 43 cm (szer. x gł. x wys. x wys. siedziska)	-----	-----	4
4.15	STOLIK	OKRĄGŁY STOLIK SKŁADAJĄCY SIĘ Z BLATU ORAZ CZTERECH PÓSKÓW, KOTÓRE SA WYSUNĘTE NIECO POWAD LICO BLATU. BLAT, PÓSKA WYKONANE Z PŁYTY PŁSZNIEJ Z OLEJNA DREWNA POKRYTA BEZBARWNYM LAKIEREM NOGI - LITY DĄB	BIAŁA BEJCA DĄB	50 x 56 cm (śr. x wys.)	-----	-----	2
4.16	WIESZAK	WIESZAK STOJĄCY STALOWY, MALOWANY PROSZKOWO, KONSTRUKCJA TO TRZY NOGI, PRZECHODZĄCE W GÓRNEJ CZĘŚCI W TRZY WIESZAKI, KSZTAŁTEM PRZYPOMINAJĄCE GAŁZIE DRZEWA	BIAŁY	63 x 63 x 169 cm (szer. x gł. x wys.)	-----	-----	4
4.17	KINKIET	OPRAWA ŚCIENNA SKŁADAJĄCA SIĘ Z KULI, W KOLEJNOŚCI: ZARÓWNA (BRĄK W ZESTAWIE), KULA BIAŁA, TRZY KULE DREWNIANE - W RÓŻNYCH ROZMIARACH, LEŻĄCE OD NAJMANIEJSZEJ DO NAJWIEKSZEJ. OPŁOT B04 WIESEL, KAMERY BAKELITOWE, DŁUGOŚĆ KABLA 80 cm, METALOWA NALAZKA OPRAWKI ZARÓWNA LAKIEROWANA W KOLORZE BIAŁYM, KULE DREWNIANE WYKONANE Z DREWNA BUKOWEGO, PRZEWODY DWYKŁADOWY 2 x 0,75 mm2	BIAŁA, DREWNO BUKOWE	40 x 22 x 10 cm (gł. x śr. x gł. podst.)	wg RZUT - ROZMIESZCZENIE OPRAW OŚWIETLENIOWYCH	-----	4

INWESTOR	GMINA ZBLEWO, UL. GŁÓWNA 40, 83-210 ZBLEWO		
OBIEKT	ŻŁOBEK I PRZEDSZKOLE "LEŚNA PRZYGODA"		
TEMAT RYS.	PROJEKT WYKONAWCZY WNETRZ / ETAP 2	1:50, 1:10	
TYTUŁ RYS.	SZATNIA PRZEDSZKOLNA ARANŻACJA_KLADY_IDENTYFIKACJA		
PROJEKT WNETRZ	CGL ARCHITEKTURA WNETRZ RADOSŁAW CZERNIEJEWSKI JOHANA TRACZYŃSKA SP. J., UL. AL. ZWYCZYSTA 10/08, 81-651 GDYŃA		
	PROJEKTANT PROWADZĄCY		
	dr arch. wnetrz Radosław Czerniejewski		
	PROJEKTANT arch. wnetrz Karolina Skala-Marchelek		
UWAGA !!! Wszystkie wymiary sprawdzić na budowie Wszelkie znaczące zmiany w projekcie wnetrz konsultować z projektantami.			