



ŁAZIENKA PRZECHODNIA / WZORZEC POMIĘDZY SALĄ WIEWIÓRKI I MISIE

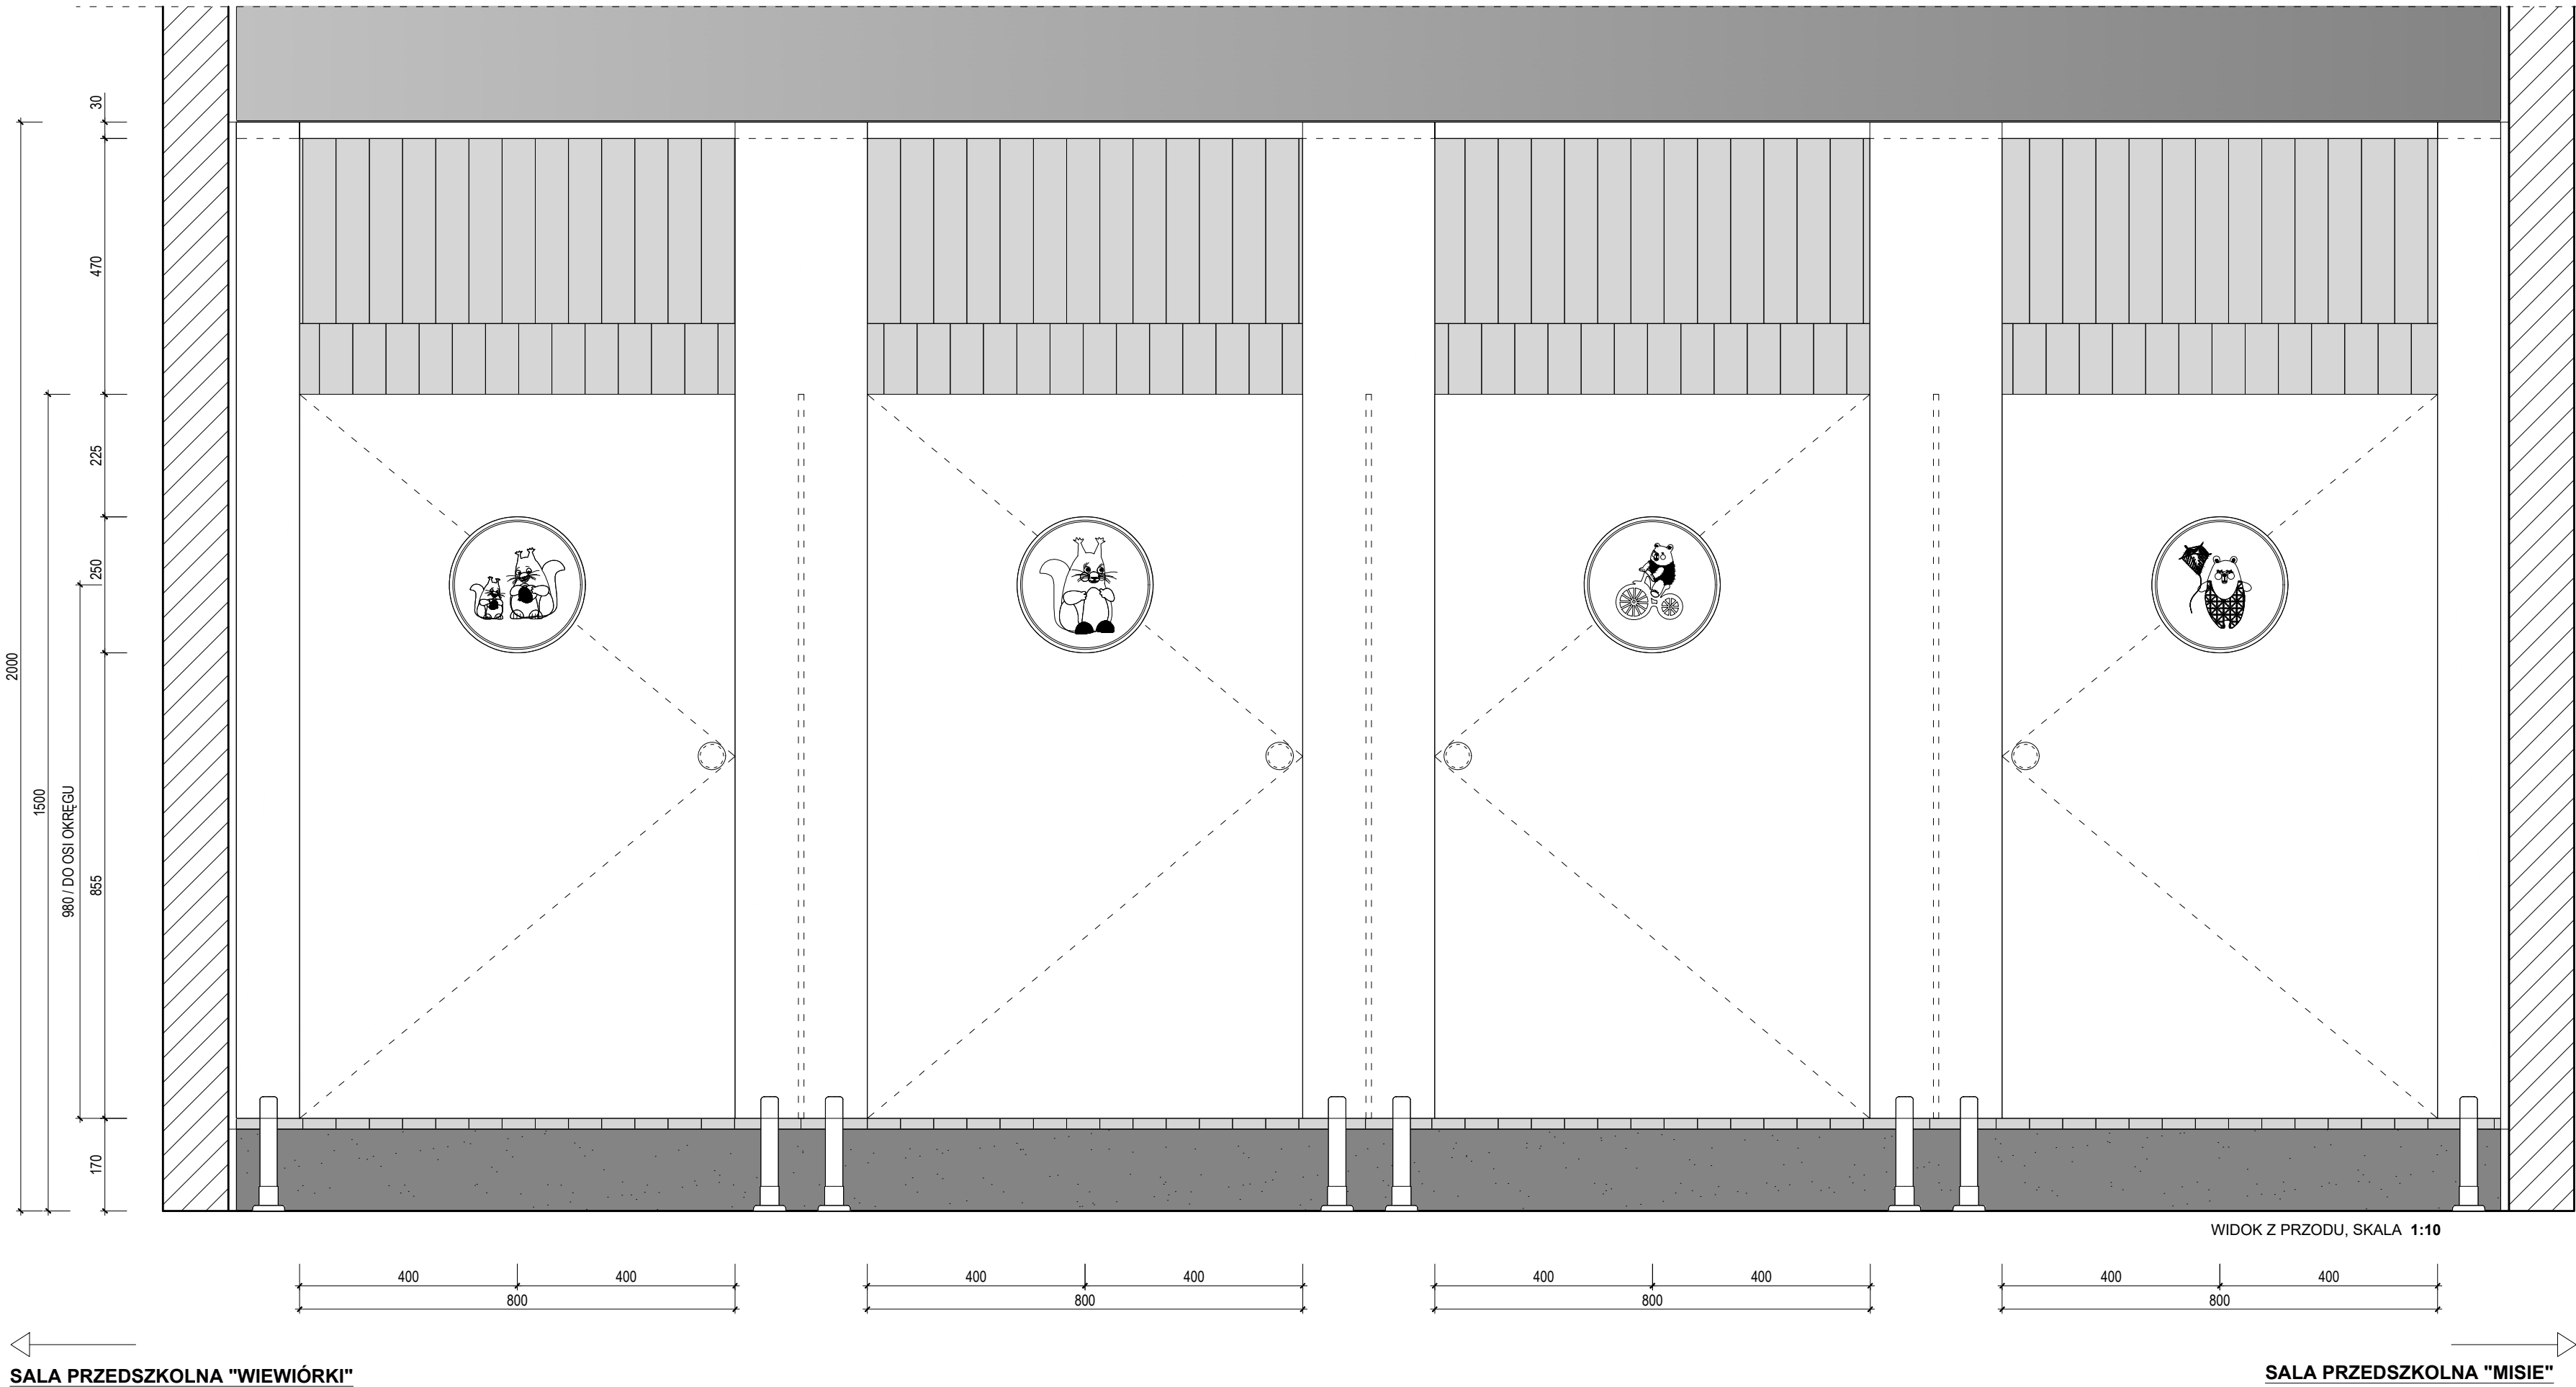

**ELEMENTY IDENTYFIKACJI WNĘTRZA:**  
OKRĄGŁE PANELE DEKORACYJNE  
Z PRZESTRZENNYMI APLIKACJAMI BAJKOWYMI DO ZAST. NA KABINACH WC

**UWAGA!!!**  
każda łazienka powinna mieć dedykowaną, indywidualną historię aplikacji bajkowych, na każdym panelu na drzwiach wc, dopasowaną do nazwy sali po jednej i drugiej stronie łazienki (4 kabiny, 4 dekoracje, 2 dedykowane do jednej sali i 2 do drugiej)  
(schematyczny efekt przedstawiony jest na wizualizacjach projektu koncepcyjnego wnętrza - stanowią one główne wytyczne estetyczne dla Wykonawcy)

**OBOK SCHEMATYCZNY UKŁAD I RYSUNEK APLIKACJI NA KABINACH WC W ŁAZIENKACH**  
(ZAKŁADA SIĘ JEDNAK, ŻE APLIKACJE NA KABIANCH WC BĘDĄ RÓŻNIŁY SIĘ KOLORYSTYCZNIE I FORMALNIE OD TYCH NA ŚCIANACH SAL:

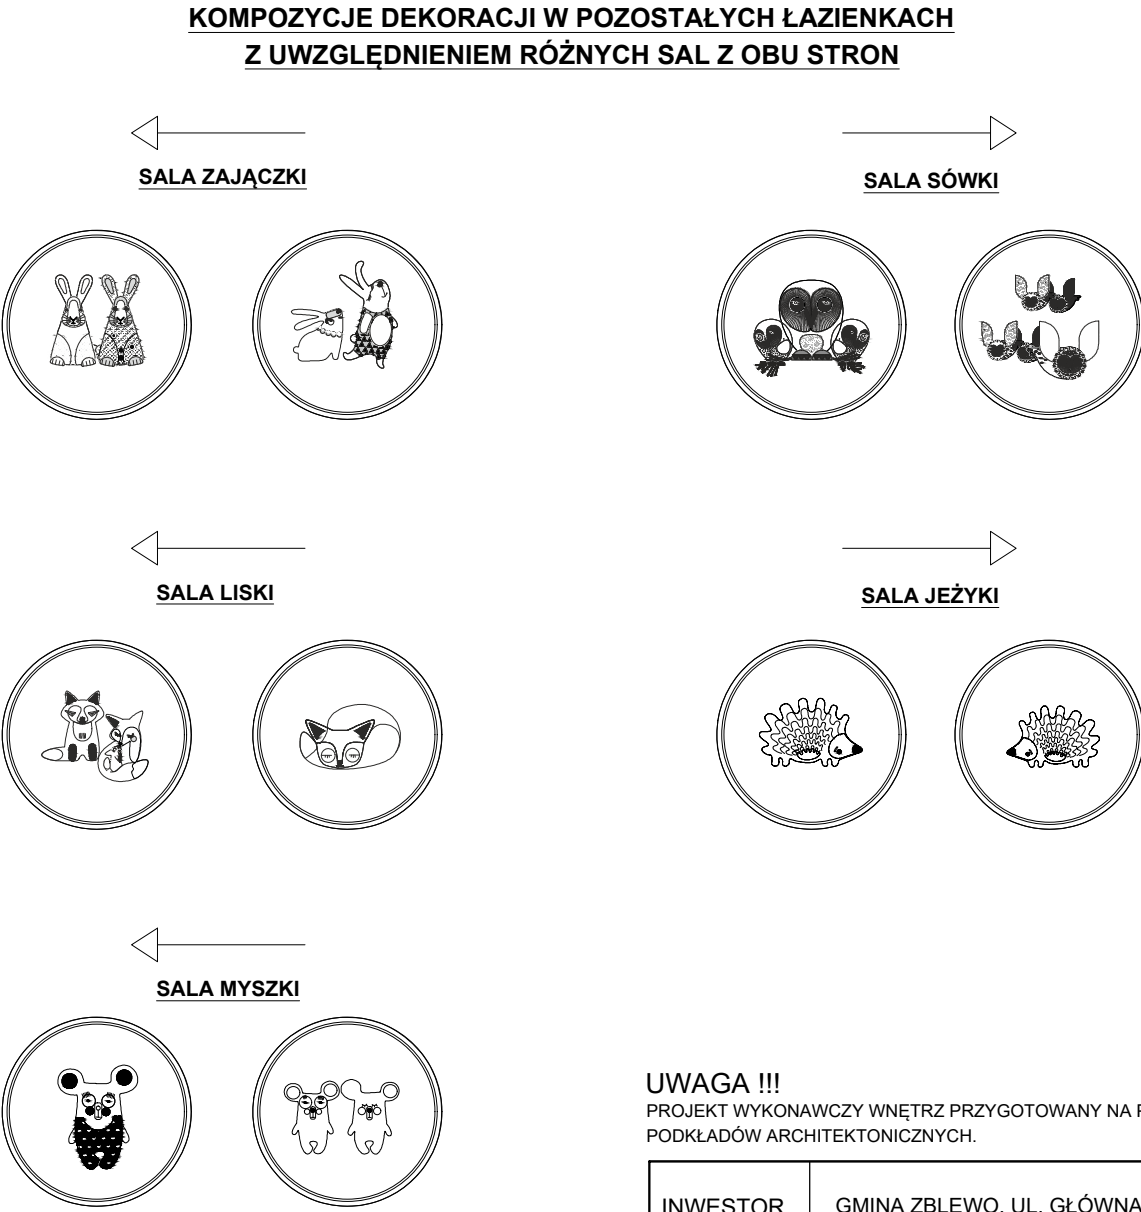

**UWAGA !!!**  
PROJEKT WYKONAWCZY WNĘTRZ PRZYGOTOWANY NA PODSTAWIE PODKŁADÓW ARCHITEKTONICZNYCH.

INWESTOR	GMINA ZBLEWO, UL. GŁÓWNA 40, 83-210 ZBLEWO	
OBIEKT	ŻŁOBEK I PRZEDSZKOLE "LEŚNA PRZYGODA"	
TEMAT RYS.	PROJEKT WYKONAWCZY WNĘTRZ / ETAP 2	1:10
TYTUŁ RYS.	DEKORACJE NA KABINACH WC W ŁAZIENKACH DZIECIĘCYCH	
PROJEKT WNĘTRZ	CGL ARCHITEKTURA WNĘTRZ RADOSŁAW CZERNIEJEWSKI JOANNA TKACZYK SP.J., UL. AL. ZWYCIĘSTWA 96/98, 81-451 GDYNIA	
	PROJEKTANT PROWADZĄCY	
	dr arch.wnętrz Radosław Czerniejewski	
PROJEKTANT	arch.wnętrz Karolina Skala-Marchelek	NR 26
	UWAGA !!! Wszystkie wymiary sprawdzić na budowie Wszelkie znaczące zmiany w projekcie wnętrza konsultować z projektantami.	

- przed realizacją wymagane jest zweryfikowanie wymiarów wnętrza przez wykonawców  
- wszystkie zastosowane materiały wykończeniowe, kleje i lakiery powinny zawierać odpowiednie atesty i aprobaty dotyczące przestrzeni publicznych oraz stosowane zgodnie ze sztuką budowlaną i kartami produktów.  
- wybór modeli sprzętów i urządzeń teletechnicznych, elektronicznych wg inwestora.  
- drewniane i drewnopochodne materiały wykończeniowe oraz konstrukcyjne zaleca się stosować wyłącznie z właściwościami trudnopalnymi (zwłaszcza na drodze ewakuacyjnej), pokrywać regularnie impregnatem ogniochronnym - wymaga to wcześniejszych konsultacji z właściwym Inspektorem Straży Pożarnej;  
- stosować wyłącznie tkaniny z właściwościami trudnopalnymi, bakteriobójczymi i grzybobójczymi oraz łatwo zmywalne ze wszystkimi wymaganymi atestami w przestrzeni publicznej;  
- wszystkie ściany malować wysokiej jakości farbą zmywalną (sugerowana f. ceramiczna)

- meble wolnostojące i zabudowy (jeśli występują) usytuowane w strefie drogi ewakuacyjnej, wykonywać wyłącznie z materiałów niepalnych (lub odpowiednio trudnopalnych za zgodą Insp. Straży Pożarnej)  
- projekt układu opraw oświetleniowych stanowi wyłącznie materiał wstępny do przeliczenia przez projektanta oświetlenia, tak aby uwzględnił moc źródła, ich kolor oraz charakter  
- wszystkie kolory materiałów, farb, tkanin itd. wybierać w odniesieniu do karty kolorów i materiałów;  
- wszelkie nieokreślone i wątpliwe elementy projektu wnętrza oraz rozwiązania zamiennic należy konsultować z projektantami - wykonawcy nie mają prawa dokonywania istotnych zmian w projekcie wnętrza, które mogą w wyraźny sposób zmienić charakter realizacji wnętrza bez uprzedniej konsultacji z autorami projektu.  
- projekt wykonawczy wnętrza zawiera wyłącznie sugestie metod wykonania poszczególnych elementów i powinien być zweryfikowany przez odpowiedniego wykonawcę / branżystę oraz dostosowany do zastanych warunków technicznych obiektu  
- wszystkie roboty należy wykonywać zgodnie z polskimi normami, warunkami technicznymi wykonania i odbioru robót budowlano-montażowych, opracowanymi przez instytut techniki budowlanej oraz zasadami wiedzy i sztuki budowlanej