


Rzut ściany ppoż.

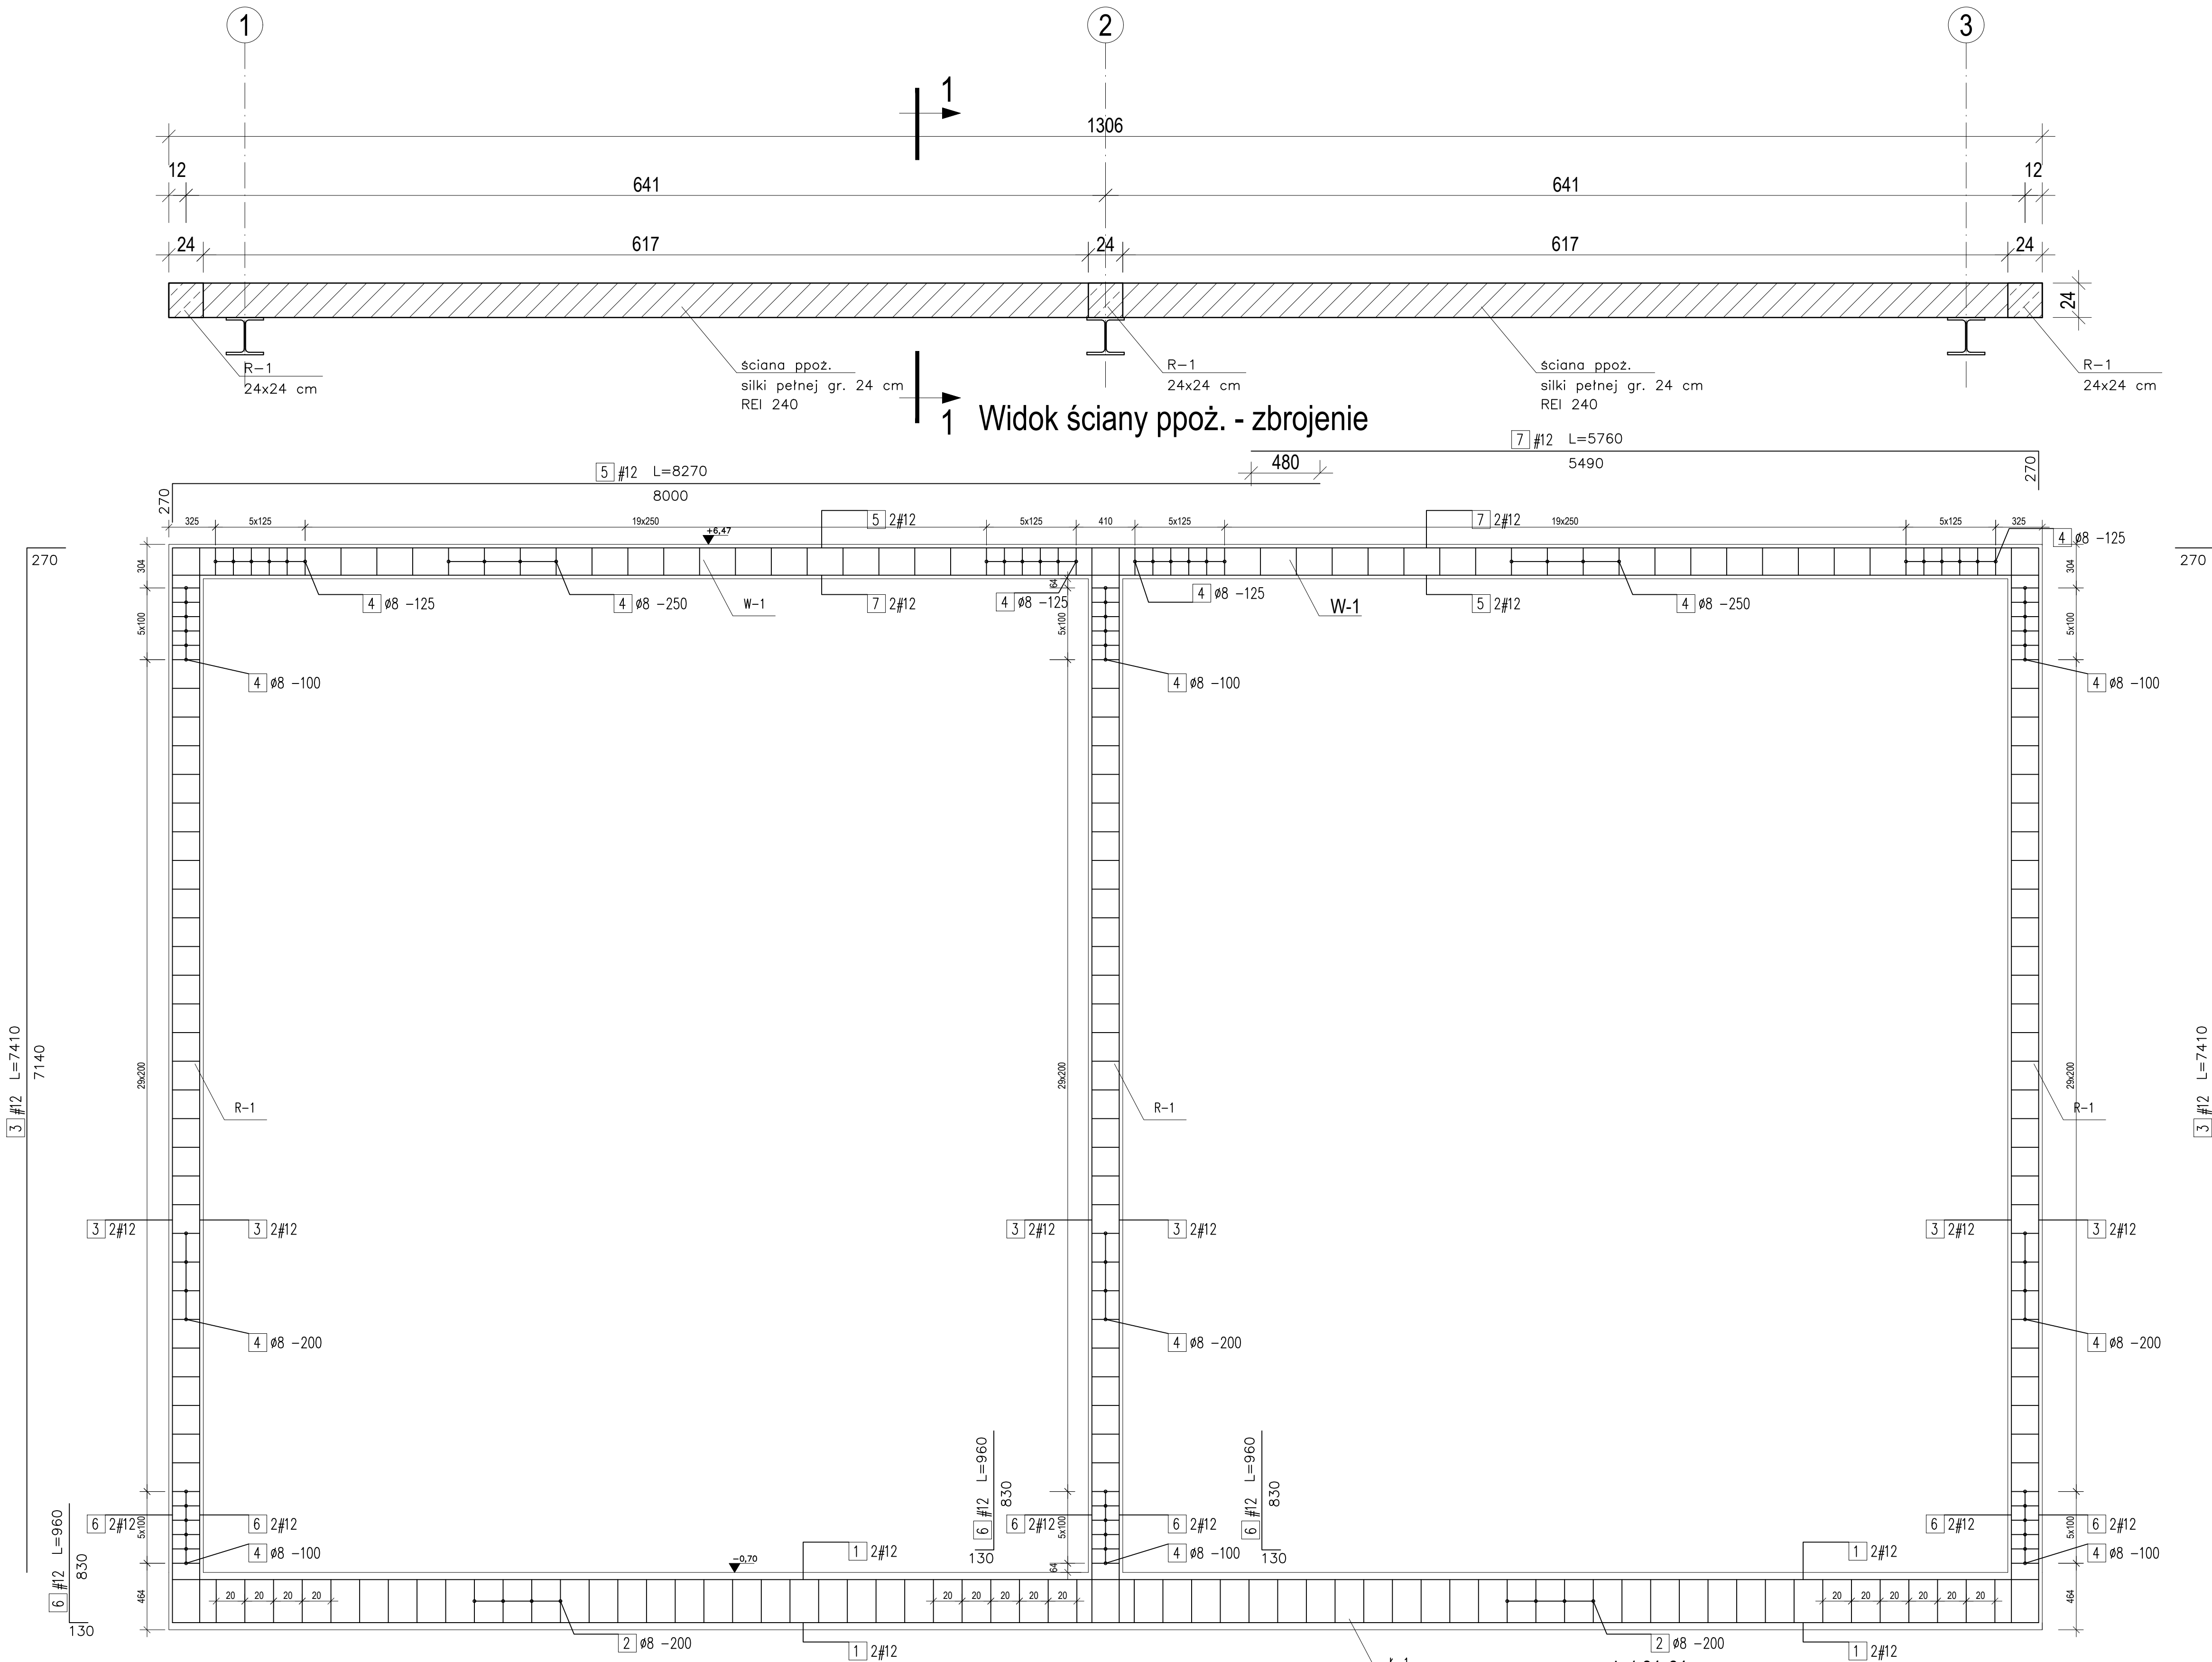

ZESTAWIENIE STALI ZBROJENIOWEJ
R-1, Ł-1, W-1

NR PRĘTA	ŚREDNIC A Ø [mm]	DŁUGOŚĆ PRĘTA [mm]	ILOŚĆ	DŁUGOŚĆ ŁĄCZNA	
				A-I Ø8	A-IIIN Ø12
1	12	13060	4		52,24
2	8	1360	65	88,4	
3	12	7410	12		88,92
4	8	860	180	154,8	
5	12	8270	4		33,08
6	12	960	12		11,52
7	12	5760	4		23,04
DŁUGOŚĆ RAZEM [m]				243,2	208,80
MASA JEDNOSTKOWA [kg/m]				0,395	0,888
MASA [kg]				96	185,41
MASA OGÓŁEM [kg]				281,48	

STAL ZBROJENIOWA RB500W

Projektant	mgr inż. Patrycja Kwiatkowska	Numer uprawnień	KUP/0145/PB/19	Podpis	ENVIROLAB ul. Kwiatowa 120, 86-022 Wudzyn e-mail: biuro@envirolab.pl		
Opracował	mgr inż. Patrycja Kwiatkowska	KUP/0145/PB/19					
Sprawdził	mgr inż. Justyna Wojciechowska	ZAP/0033/POK/06					
Investor	Gmina Szeplętowo ul. Główna 6 18-210 Szeplętowo	Nr dokumentacji	0019-WW-2023	Treść rysunku	Budynek węzła mechanicznego. Zbrojenie W-1, R-1, L-1.		
Opiekun	Oczyszczalnia ścieków komunalnych dz. nr ew. 929, 930 obręb: Szeplętowo	Data opracowania	kwiecień 2024	Revizja	0	Skala	1:25
		Branda	konstrukcyjna			Nr rysunku	K.2-4
		Stadium	PT				

PRAWA AUTORSKIE ZASTRZEŻONE, POWIELANIE I UDOSTĘPNIANIE BEZ ZGODY AUTORÓW ZABRONIONE