








ETAP I

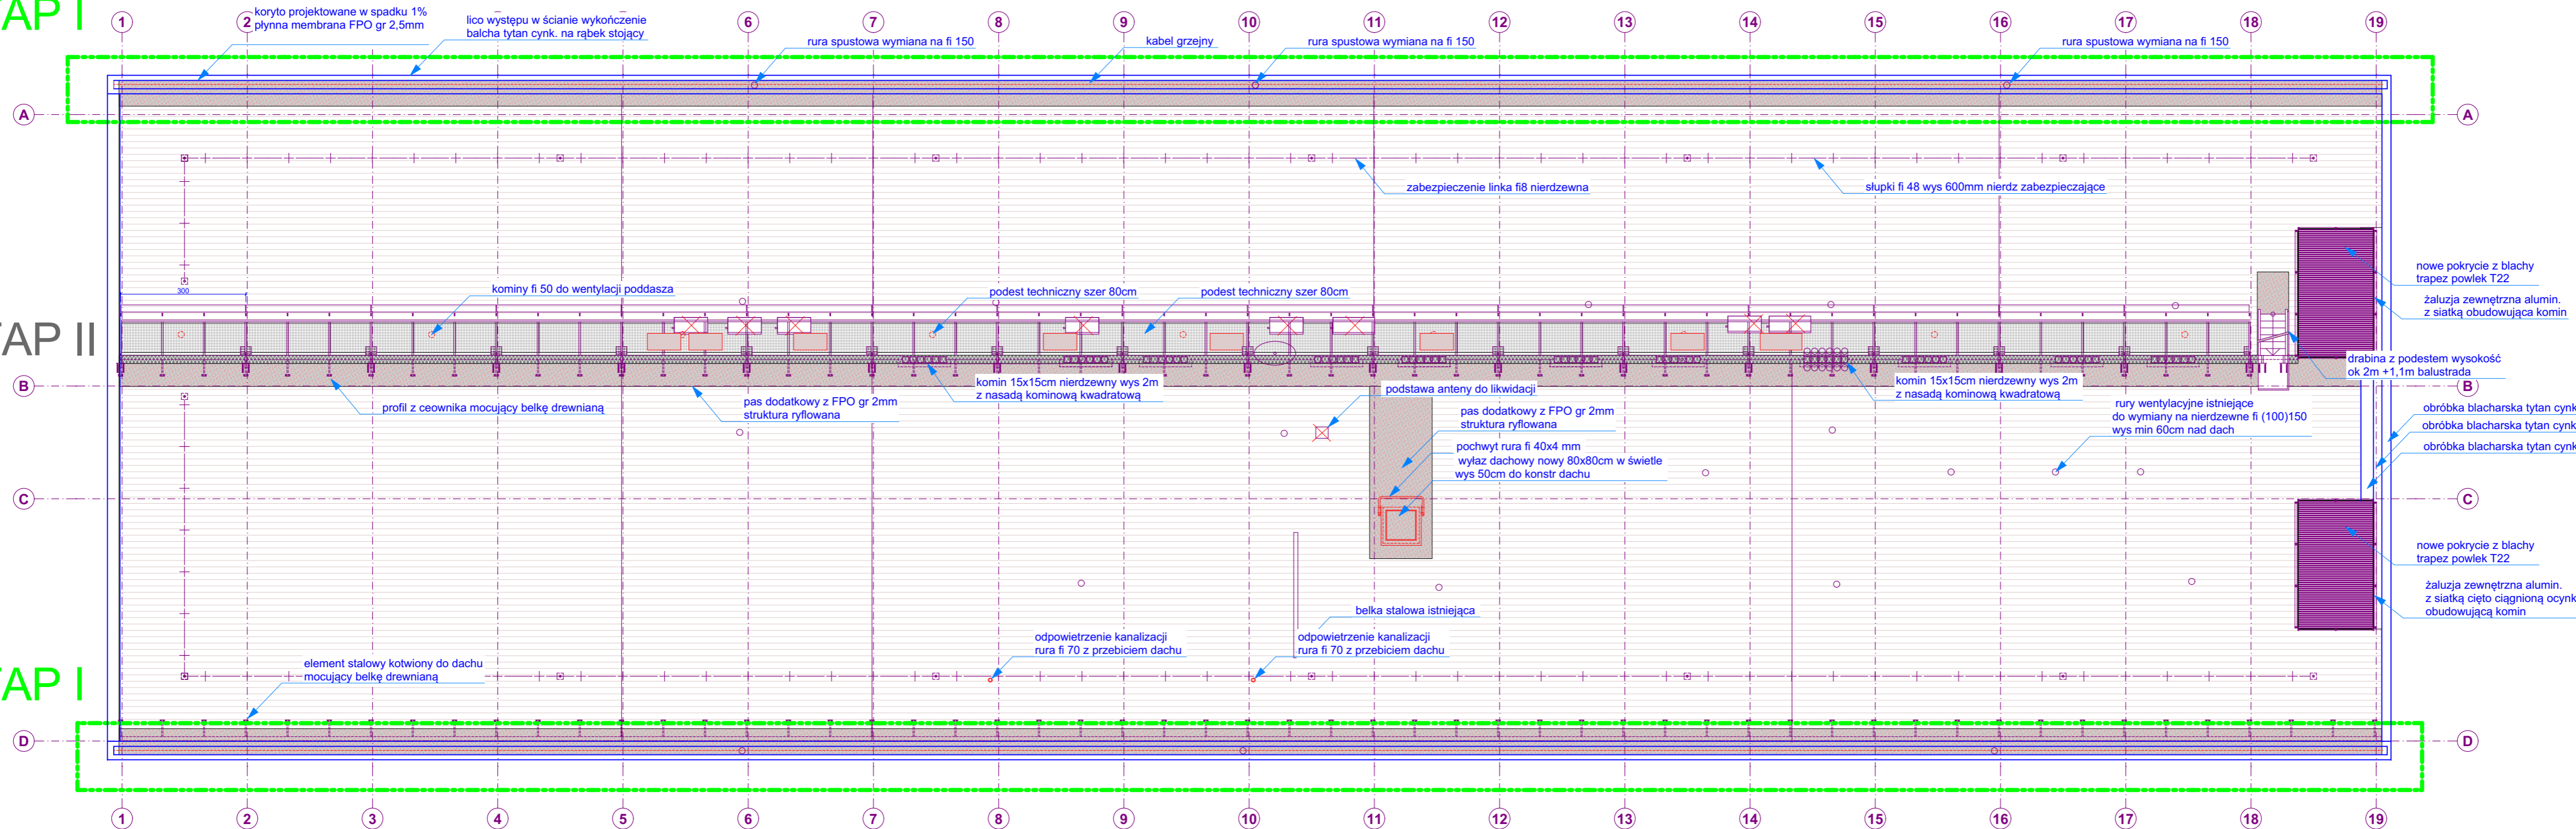

	PROJEKTOWANE OCIEPLENIE I POKRYCIE DACHU
	DODATKOWA WARSTWA POKRYCIA DACHU
	PROJEKTOWANE OBRÓBKI BLACHARSKI
	PROJEKTOWANA KONSTRUKCJA PODESTU
	PROJEKTOWANY PRZEBIEG RUR Z FREONEM
	PROJEKTOWANE ELEMENTY INNE
	PROJEKTOWANE ZABEZPIECZENIE ASEKURACYJNE

	PROJEKTOWANY KABEL GRZEJNY
	PRZEBUDOWA TELETECHN. (ODDZIELNE OPRACOWANIE)
	PROJEKTOWANE OCIEPLENIE ŚCIANY
	PRZENIESIONE KLIMATYZATORY
	ELEMENTY DO LIKWIDACJI LUB PRZENIESIENIA
	ETAPOWANIE (ETAP I)

**BIURO PROJEKTÓW
WIELOBRANŻOWYCH
ROBIPROJEKT
ANDRZEJ KOZIELSKI
44-100 Gliwice ul. Plebańska 4**

Investor
UNIwersytet Pedagogiczny

30-084 Kraków ul. Podchorążych 2

Tytuł projektu
Remont dachu wraz z ociepleniem
oraz wymianą okien w pasie
nadstropowym (poddasza)

30-084 Kraków ul. Podchorążych 2

Tytuł arkusza

Rzut dachu część południowa

Faza	PROJEKT WYKONAWCZY
------	---------------------------

PROJEKTOWAŁ	Data 13.07.2023
mgr inż arch. Andrzej Kozielski nr upr. 209/90	
SPRAWDZIŁ	
mgr inż arch Tadeusz Szewczenko nr upr.257/83	Data 13.07.2023

Skala rysunków

Nr Arkusza	Korekt
------------	--------

A05