

Inwestor:



Gmina Miechów
ul. Sienkiewicza 25
32-200 Miechów

Adres inwestycji:



Miejscowość: Strzeżów
Drugi
Gmina: Miechów
Powiat: miechowski
Województwo: małopolskie

Nazwa opracowania:

Remont drogi gminnej dojazdowej do pól
w m. Strzeżów Drugi, gm. Miechów km 0+000-
0+410, dł. 410 m,

w ramach zadania pn.:

Remont (modernizacja) drogi gminnej
dojazdowej do pól w m. Strzeżów Drugi,
gm. Miechów km 0+000-0+410, dł. 410 m

Część opracowania:

PROJEKT WYKONAWCZY

Działki wchodzące w zakres opracowania:

Jedn. ewid.: Miechów, Obręb Strzeżów Drugi: 120805_5.0026.191

<u>Funkcja:</u>	<u>Imię i Nazwisko:</u>	<u>nr uprawnień:</u>	<u>podpis:</u>
Projektant:	mgr inż. Sebastian GWIZDEK	specjalność drogowa MAP/0092/PWOD/07	

Egz. Nr. ____

Węgrzce, kwiecień 2024 r.

SPIS ZAWARTOŚCI:

- OPIS TECHNICZNY
- RYSUNKI:
 - ORIENTACJA rys. 1
 - PLAN SYTUACYJNY rys. 2
 - PRZEKROJE TYPOWE rys. 3.1-3.2

Remont drogi gminnej dojazdowej do pól w m. Strzeżów Drugi, gm. Miechów
km 0+000-0+410, dł. 410 m, w ramach zadania pn.:
Remont (modernizacja) drogi gminnej dojazdowej do pól w m. Strzeżów Drugi,
gm. Miechów km 0+000-0+410, dł. 410 m

OPIS TECHNICZNY

SPIS TREŚCI:

1	DANE OGÓLNE.....	3
2	PODSTAWA OPRACOWANIA	3
3	ZAKRES I CEL OPRACOWANIA.....	3
4	STAN ISTNIEJĄCY	4
5	STAN PROJEKTOWANY	5
6	PRZYJĘTE WARSTWY KONSTRUKCYJNE	5
7	OCENA ODDZIAŁYWANIA NA ŚRODOWISKO	6
8	WPŁYW INWESTYCJI NA OBSZARY OBJĘTE PROGRAMEM NATURA 2000	7

1 DANE OGÓLNE

Przedmiotem niniejszego opracowania są materiały do zgłoszenia dla zadania pn.: „**Remont drogi gminnej dojazdowej do pól w m. Strzeżów Drugi, gm. Miechów km 0+000-0+410, dł. 410 m, w ramach zadania pn.: Remont (modernizacja) drogi gminnej dojazdowej do pól w m. Strzeżów Drugi, gm. Miechów km 0+000-0+410, dł. 410 m**”.

Przedmiotowe przedsięwzięcie zlokalizowane jest w miejscowości Strzeżów Drugi w gminie Miechów, powiat miechowski, województwo małopolskie.

Inwestorem przedsięwzięcia jest:

Gmina Miechów

Ul. Sienkiewicza 25

32-200 Miechów

2 PODSTAWA OPRACOWANIA

- Umowa z Inwestorem;
- Obowiązujące rozporządzenia, normy i wytyczne w zakresie projektowania dróg i ulic;
- Mapa ewidencyjna w skali 1:1000;
- Dokumentacja fotograficzna;
- Wizje lokalne w terenie.

3 ZAKRES I CEL OPRACOWANIA

Przedmiotowe przedsięwzięcie polega na remoncie istniejących elementów drogi gminnej w m. Strzeżów Drugi poprzez remont istniejącej jezdni drogi polegającej na rozebraniu istniejącej nawierzchni bitumicznej jezdni drogi, a następnie wykonanie w ich miejscu nowych warstw bitumicznych. W ramach zadania planuje się również wykonanie remontu podbudowy na gr. ok. 40 cm, poprzez wykorytowanie, a następnie wbudowanie nowych warstw kruszywa gr. 40 cm. Inwestycja zlokalizowana

Remont drogi gminnej dojazdowej do pól w m. Strzeżów Drugi, gm. Miechów
km 0+000-0+410, dł. 410 m, w ramach zadania pn.:
Remont (modernizacja) drogi gminnej dojazdowej do pól w m. Strzeżów Drugi,
gm. Miechów km 0+000-0+410, dł. 410 m

jest w ciągu drogi gminnej na odcinku od km 0+000. Koniec przyjęto w km 0+410.00.

Celem inwestycji jest zwiększenie standardu i komfortu użytkowników przedmiotowego odcinka drogi poprzez poprawę jakości jego nawierzchni, a tym samym zwiększenie bezpieczeństwa ruchu pieszego oraz pojazdów.

Działki wchodzące w zakres opracowania:

Jedn. ewid.: Miechów, Obręb Strzeżów Drugi: 120805_5.0026.191

Roboty budowlane objęte opracowaniem nie spowodują zajętości nieruchomości innych niż wyżej wymienione.

W ramach inwestycji przewidziano do wykonania:

- Remont jezdni drogi gminnej poprzez wykonanie wymiany warstw bitumicznych;
- Remont podbudowy na gr. 40 cm;
- Remont istniejących poboczy z kruszywa łamanego.

4 STAN ISTNIEJĄCY

Droga objęta opracowaniem stanowi drogę gminną w m. Strzeżów Drugi usytuowaną na dz. o nr ewid. 191. Odcinek drogi gminnej objęty opracowaniem w stanie istniejącym posiada nawierzchnię bitumiczną o szerokości 4,50m z lokalnymi nierównościami oraz pęknięciami. Istniejąca nawierzchnia posiada liczne wykruszenia, nierówności w związku z czym zachodzi konieczność jej remontu. W ciągu odcinka drogi objętego opracowaniem usytuowane są również pobocza z kruszywa o szerokości 0,30m. Wody opadowe z istniejącej jezdni odprowadzane są poprzez spadki poprzeczne. Istniejąca droga zaliczona jest do kategorii dróg dojazdowych „D”. Z jezdni odbywa się obsługa przyległej zabudowy.

5 STAN PROJEKTOWANY

Przebieg remontowanego odcinka drogi gminnej dostosowano do istniejącego przebiegu elementów pasa drogowego z zachowaniem istniejących szerokości.

Początek zakresu prac zlokalizowano w km 0+000 w obrębie skrzyżowania, natomiast koniec w km 0+410.00.

Długość odcinka objętego opracowaniem wynosi ok. 410.00m.

Szerokość jezdni przewidzianej do remontu wynosi 4,50m. Projektowana jezdnia o nawierzchni bitumicznej posiadać będzie spadek poprzeczny typu daszkowego wielkości 2%.

Wysokościowy przebieg remontowanych elementów pasa drogowego wynika z ukształtowania wysokościowego jezdni i terenu w stanie istniejącym.

Odprowadzenie wód z terenu inwestycji jak w stanie istniejącym odbywa się powierzchniowo, w wyniku czego sposób odwodnienia oraz stosunki wodne po wykonaniu prac nie zostaną zmienione.

Wykonawca zobowiązany będzie do sporządzenia i zatwierdzenia stosownego projektu organizacji ruchu w celu prowadzenia robót budowlanych.

6 PRZYJĘTE WARSTWY KONSTRUKCYJNE

PROJEKTOWANA KONSTRUKCJA REMONTOWANEJ DROGI GMINNEJ:

- | | | |
|--------------|---|---|
| 4 cm | - | warstwa ścieralna z betonu asfaltowego; |
| 3 cm | - | warstwa wyrównawcza z betonu asfaltowego; |
| 20 cm | - | warstwa kruszywa łamanego 0/31,5mm; |
| 20 cm | - | warstwa kruszywa łamanego 0/63mm; |

PROJEKTOWANA KONSTRUKCJA POBOCZA Z KRUSZYWA:

- | | | |
|--------------|---|---|
| 15 cm | - | warstwa kruszywa łamanego stabilizowanego mechanicznie o uziarnieniu 0/31,5 mm wraz z utwaleniem emulsją i grysami; |
|--------------|---|---|

7 OCENA ODDZIAŁYWANIA NA ŚRODOWISKO

W trakcie prowadzonych robót wykonawca jest zobowiązany uwzględnić ochronę środowiska na obszarze prowadzonych prac, a w szczególności ochronę gleby, zieleni, naturalnego ukształtowania terenu i stosunków wodnych.

Planowana inwestycja będzie miała niewielki wpływ na środowisko w jego bezpośrednim sąsiedztwie, nie spowoduje wzrostu poziomu hałasu, wibracji, wzrostu ilości odpadów i ich rodzaju oraz ilości zanieczyszczeń gazowych, pyłowych, płynnych itp. Jedynie podczas realizacji inwestycji możliwy jest wzrost hałasu, wibracji, odpadów oraz emisji zanieczyszczeń do powietrza atmosferycznego, jednakże będzie to miało charakter przede wszystkim krótkotrwały i odwracalny.

Planowana inwestycja nie spowoduje emisji zakłóceń elektromagnetycznych ani promieniowania szkodliwego dla ludzi i zwierząt. W związku z realizacją inwestycji nie wystąpią szczególne zagrożenia dla gleby, wód podziemnych i powierzchniowych.

Na przedmiotowym obszarze nie występują chronione gatunki roślin.

Planowana inwestycja nie znajduje się w obszarze „Natura 2000”.

Teren objęty inwestycją nie znajduje się w granicach terenu górniczego i nie znajduje się pod wpływem eksploatacji górniczej.

Teren objęty inwestycją nie znajduje się w Rejestrze Zabytków.

Zgodnie z Rozporządzeniem Rady Ministrów w sprawie określenia rodzajów przedsięwzięć mogących znacząco oddziaływać na środowisko z dnia 09.11.2010r. z późniejszymi zmianami niniejsza inwestycja nie jest przedsięwzięciem mogącym znacząco oddziaływać na środowisko, w związku z czym nie wymaga uzyskania decyzji o środowiskowych uwarunkowaniach zgody na realizację przedsięwzięcia.

8 WPŁYW INWESTYCJI NA OBSZARY OBJĘTE PROGRAMEM NATURA 2000

**Remont drogi gminnej dojazdowej do pól w m. Strzeżów Drugi, gm. Miechów
km 0+000-0+410, dł. 410 m,**

w ramach zadania pn.:

**Remont (modernizacja) drogi gminnej dojazdowej do pól w m. Strzeżów Drugi,
gm. Miechów km 0+000-0+410, dł. 410 m.**

Lokalizacja: Jedn. ewid.: Miechów, Obręb Strzeżów Drugi: 120805_5.0026.191,

Planowana inwestycja nie znajduje się w żadnej strefie związanej z obszarem „NATURA 2000”, (zgodnie z danymi zamieszczonymi na oficjalnej stronie (<http://geoserwis.gdos.gov.pl>) ani nie leży w sąsiedztwie w/w obszarów. Najbliższe zlokalizowane obszary to:

- **PLH 120076** (Widnica) — ok. 1,38km,
- **PLH 120073** (Pstroszyce) – ok. 2,61km,
- **PLH 120055** (Komorów) — ok. 4,41km,
- **PLH 120063** (Chodów-Falniów) — ok. 5.15 km,

2. Przewidywane znaczące oddziaływania, w tym oddziaływanie bezpośrednie, pośrednie, wtórne skumulowane, krótkoterminowe, średnioterminowe i długoterminowe, stałe i chwilowe oraz pozytywne i negatywne, na cele i przedmiot ochrony obszaru „NATURA 2000”, oraz integralność tego obszaru, a także na środowisko a w szczególności:

– różnorodność biologiczną	- nie dotyczy
– ludzi	- nie dotyczy
– zwierzęta	- nie dotyczy
– rośliny	- nie dotyczy
– wodę	- nie dotyczy
– powietrze	- nie dotyczy
– powierzchnię ziemi	- nie dotyczy
– dostępność do złóż i kopalin	- nie dotyczy
- wymagany zakres monitoringu	- nie dotyczy
– krajobraz	- nie dotyczy
– zasoby naturalne	- nie dotyczy
– zabytki	- nie dotyczy
– dobra materialne	- nie dotyczy

Nie zachodzi również żadna zależność między tymi elementami środowiska i między oddziaływaniem na te elementy w świetle projektowanej inwestycji.

Remont drogi gminnej dojazdowej do pól w m. Strzeżów Drugi, gm. Miechów
km 0+000-0+410, dł. 410 m, w ramach zadania pn.:
Remont (modernizacja) drogi gminnej dojazdowej do pól w m. Strzeżów Drugi,
gm. Miechów km 0+000-0+410, dł. 410 m

3. Usytuowanie przedsięwzięcia z uwzględnieniem możliwego zagrożenia dla środowiska w szczególności przy istniejącym użytkowaniu terenu, zdolności samooczyszczania się środowiska i samo odnawiania się zasobów naturalnych, walorów przyrodniczych i krajobrazowych, oraz uwarunkowań miejscowych planów zagospodarowania przestrzennego uwzględniające:

- obszary wodno — błotne oraz inne obszary o płytkim zaleganiu wód podziemnych
- obszary wybrzeży
- obszary górskie i leśne
- obszary objęte ochroną w tym strefy ochronne ujęć wód i obszary ochronne zbiorników wód śródlądowych
- obszary, na których standardy jakości środowiska zostały przekroczone
- obszary o krajobrazie mającym znaczenie historyczne, kulturowe lub archeologiczne
- gęstość zaludnienia
- obszary przylegające do jezior
- uzdrowiska i obszary ochrony uzdrowiskowej

Nie dotyczy

5. Rodzaj i skala możliwego oddziaływania rozważanego w odniesieniu do ww. uwarunkowań:

- zasięg oddziaływania: najbliższe sąsiedztwo (promień około 100km)
- trans graniczne oddziaływanie przedsięwzięcia na poszczególne elementy
- przyrodnicze — **nie dotyczy**
- wielkości złożoności oddziaływania z uwzględnieniem obciążenia istniejącej infrastruktury technicznej - **znikome, brak szkodliwości (szczelne gromadzenie i wywózka odpadów stałych i płynnych, pobór energii)**
- prawdopodobieństwo oddziaływania — **brak**
- czasu trwania, częstotliwości i odwracalności oddziaływania — **znikome, brak szkodliwości (zastosowane materiały i technologie atestowane)**
- hałasu (podczas użytkowania) - **nie dotyczy**

6. Spełniono podstawowe czynniki związane z ochroną przyrody, które polegają na zachowaniu, zrównoważonym użytkowaniu oraz odnawianiu zasobów, towarów i składników przyrody:


- dziko występujących roślin, zwierząt i grzybów, oraz innych migracji — **brak utrudnień**
- roślin, zwierząt i grzybów objętych ochroną gatunkową — **brak utrudnień (w tym także uwzględnia się siedliska nietoperzy)**
- zwierząt prowadzących wędrowny tryb życia — **brak utrudnień**
- siedlisk przyrodniczych — **brak utrudnień**
- siedlisk zagrożonych wyginięciem, rzadkich i chronionych gatunków roślin, zwierząt i grzybów - **brak utrudnień**
- tworów przyrody żywej i nieożywionej oraz kopalnych szczątków roślin i zwierząt — **brak utrudnień (nie jest wymagany nadzór archeologiczny)**
- krajobrazu — **brak utrudnień**
- zieleni w miastach i wsiach — **brak utrudnień (nowa zieleń przydomowa)**

Remont drogi gminnej dojazdowej do pól w m. Strzeżów Drugi, gm. Miechów
km 0+000-0+410, dł. 410 m, w ramach zadania pn.:
Remont (modernizacja) drogi gminnej dojazdowej do pól w m. Strzeżów Drugi,
gm. Miechów km 0+000-0+410, dł. 410 m

— zadrzewień — **brak utrudnień (nowa zieleń przydomowa)**

WNIOSKI:

PRZEDMIOTOWA INWESTYCJA NIE WPŁYWA NEGATYWNIE NA OBSZARY „NATURA 2000”. NIE WYMAGA TAKŻE UZYSKANI DECYZJI O UWARUNKOWANIACH ŚRODOWISKOWYCH.

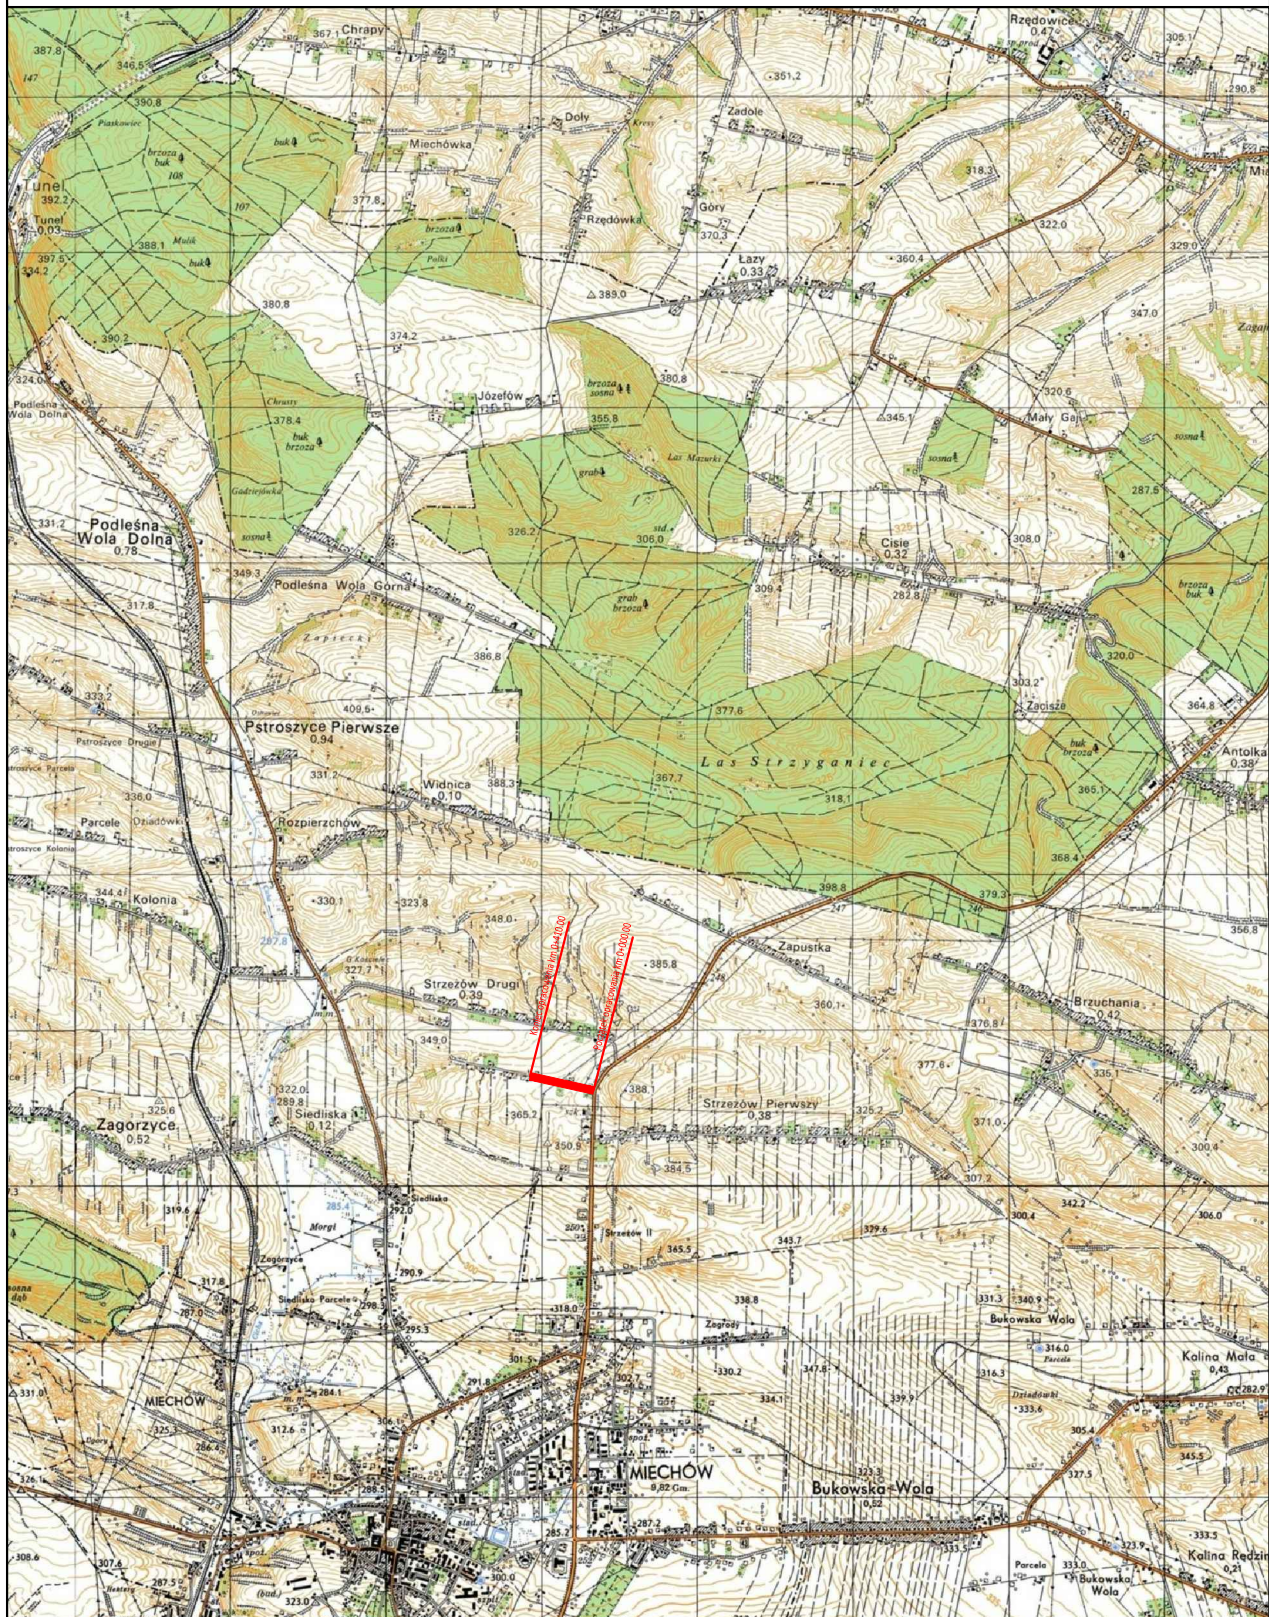

Gmina Miechów
ul. Sienkiewicza 25
32-200 Miechów

Inwestor:

Wykonawca:

Nazwa inwestycji:

NIWELETA

Sebastian Gwizdek

32-086 Węgrzce, ul. Forteczna 5
Regon: 240004271, NIP: 642-258-32-28
tel. 535-090-878, email: biuro.niweleta@gmail.com

Remont drogi gminnej dojazdowej do pól w m. Strzeżów Drugi, gm. Miechów km 0+000-0+410, dł. 410 m,
w ramach zadania pn.:

Remont (modernizacja) drogi gminnej dojazdowej do pól w m. Strzeżów Drugi, gm. Miechów km 0+000-0+410, dł. 410 m

Gmina: Miechów

Powiat: miechowski

Województwo: małopolskie:

Część projektu: **PROJEKT WYKONAWCZY**

Skala: **1:15000**


Projektant: mgr inż. Sebastian Gwizdek

MAP/0092/PWOD/07

Nazwa rysunku: **Orientacja**

Nr rys.: **1**

Węgrzce, kwiecień 2024r.

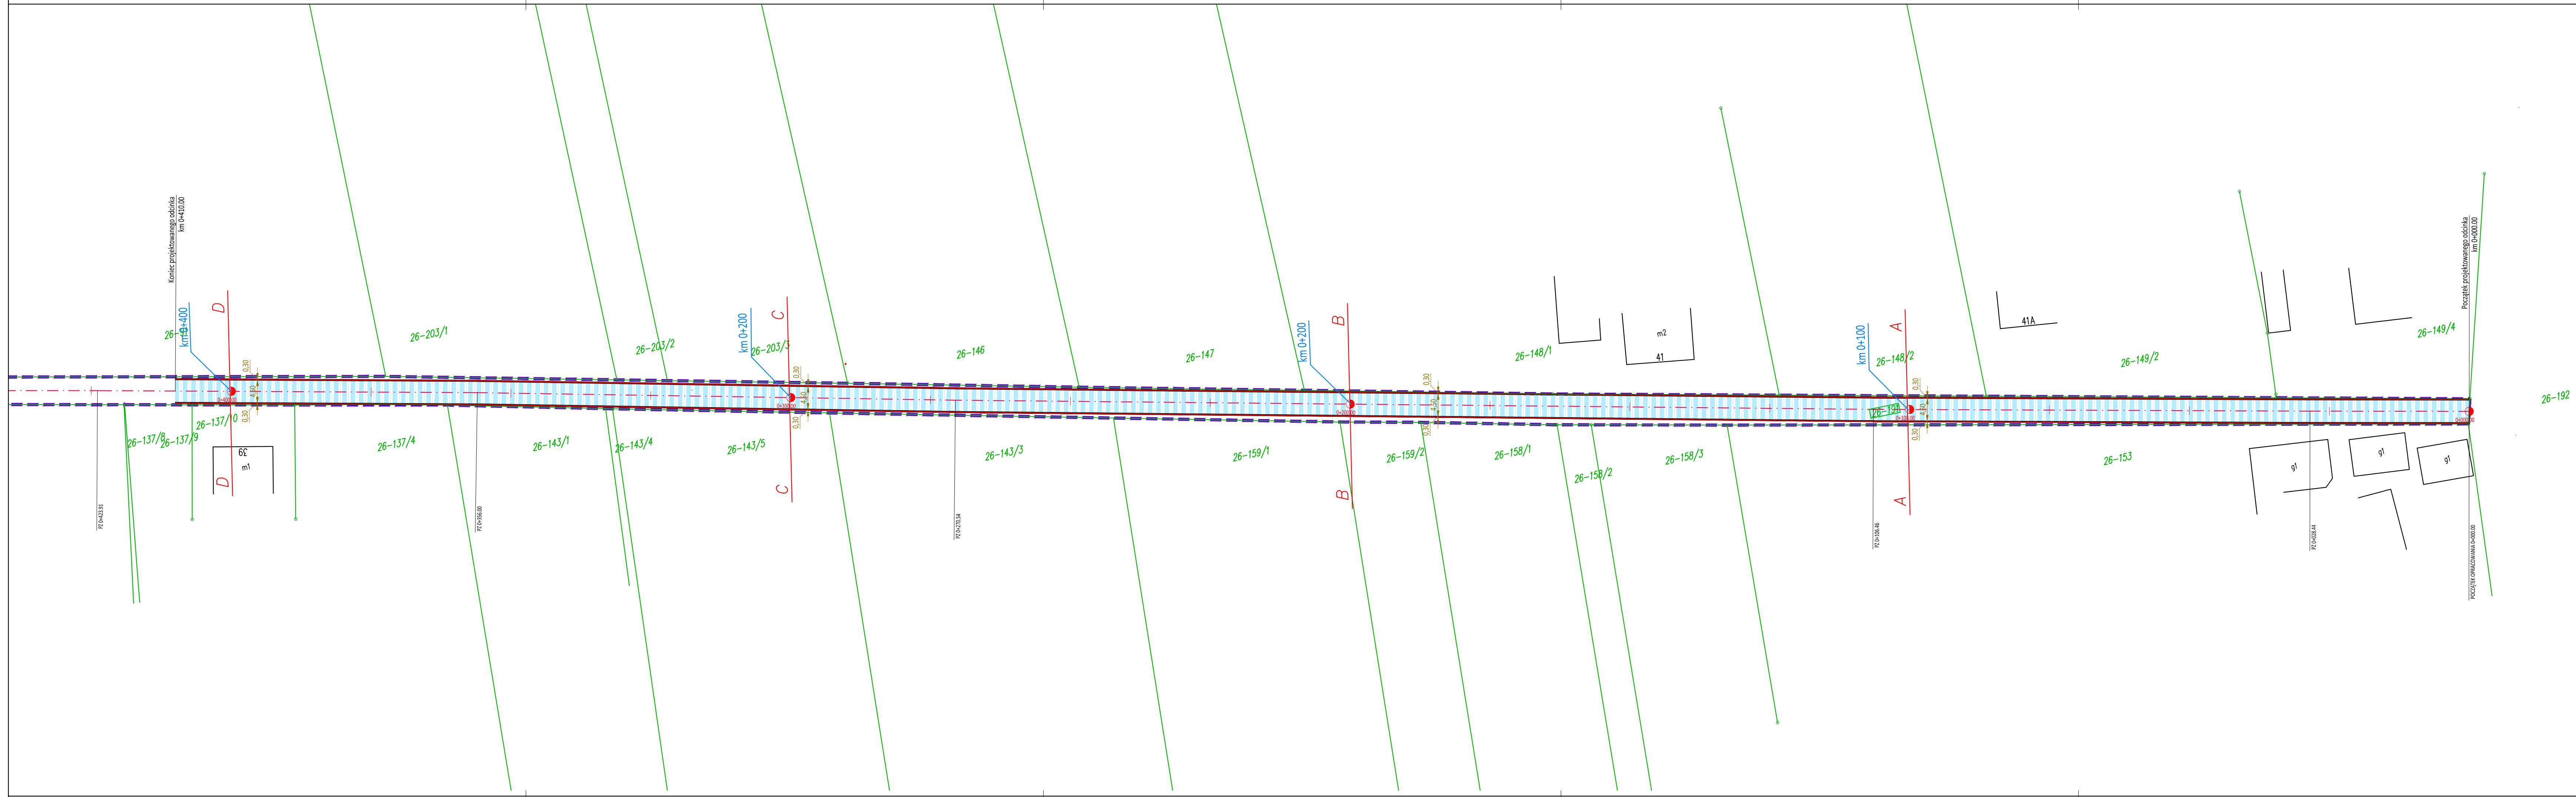

LEGENDA:

- GRANICA PASA DROGOWEGO DROGI GMINNEJ

- REMONTOWANA JEZDNIA DROGI GMINNEJ-szer. 4,50m

3225/1

- NUMER DZIAŁKI OBJĘTEJ WNIOSEM

- REMONTOWANE POBOCZE-szer. 0,30m

- ISTNIEJĄCA KRAWĘDZ REMONTOWANEJ JEZDNI

- ISTNIEJĄCA KRAWĘDZ REMONTOWANEGO POBOCZA

Gmina Miechów
ul. Sienkiewicza 25
32-200 Miechów

Investor:
Wykonawca:
Nazwa inwestycji:

Sebastian Gwizdek

N I W E L E T A

Sebastian Gwizdek

32-086 Węgrzce, ul. Forteczna 5

Regon: 240004271, NIP: 642-258-32-28

tel. 535-090-878, email: biuro.niveleta@gmail.com

Remont drogi gminnej dojazdowej do pól w m. Strzeżów Drugi, gm. Miechów km 0+000-0+410, dł. 410 m,

w ramach zadania pn.:

Remont (modernizacja) drogi gminnej dojazdowej do pól w m. Strzeżów Drugi, gm. Miechów km 0+000-0+410, dł. 410 m

Gmina: Miechów

Powiat: miechowski

Województwo: małopolskie

Część projektu:

PROJEKT WYKONAWCZY

Skala:

1:500

Projektant:

mgr inż. Sebastian Gwizdek

MAP/0092/PWOD/07

Nazwa rysunku:


Plan sytuacyjny

Nr rys.:


2.1

Węgrzce, kwiecień 2024r.


PRZEKRÓJ TYPOWY A-A
km 0+100.00

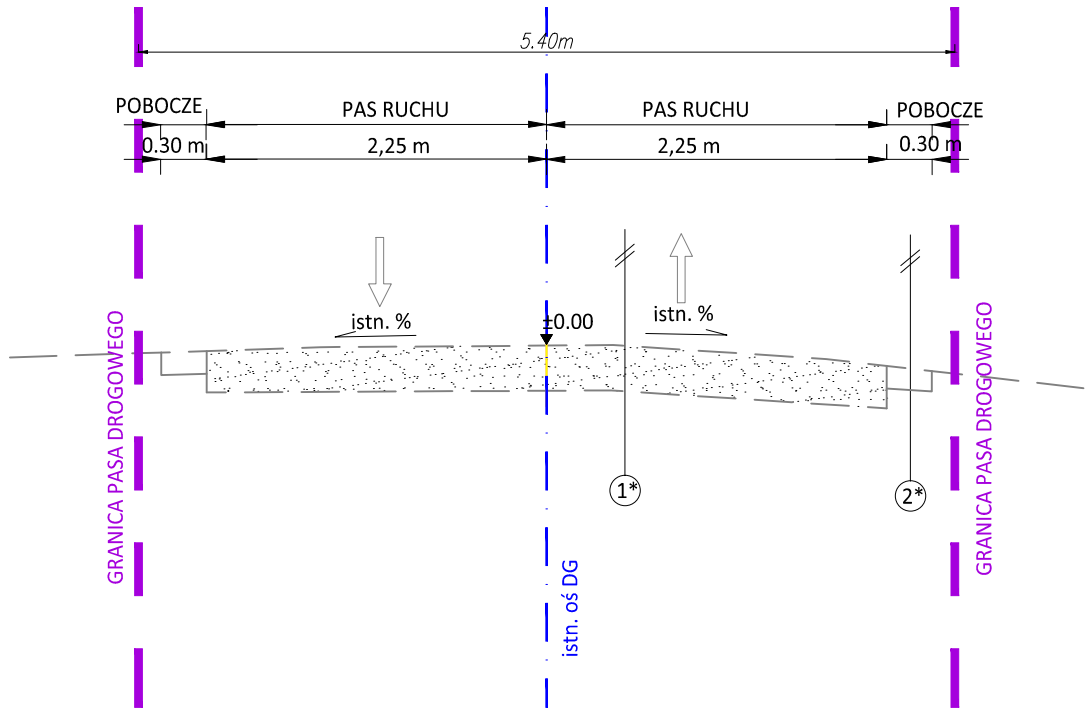


PRZEKRÓJ TYPOWY C-C
km 0+300.00

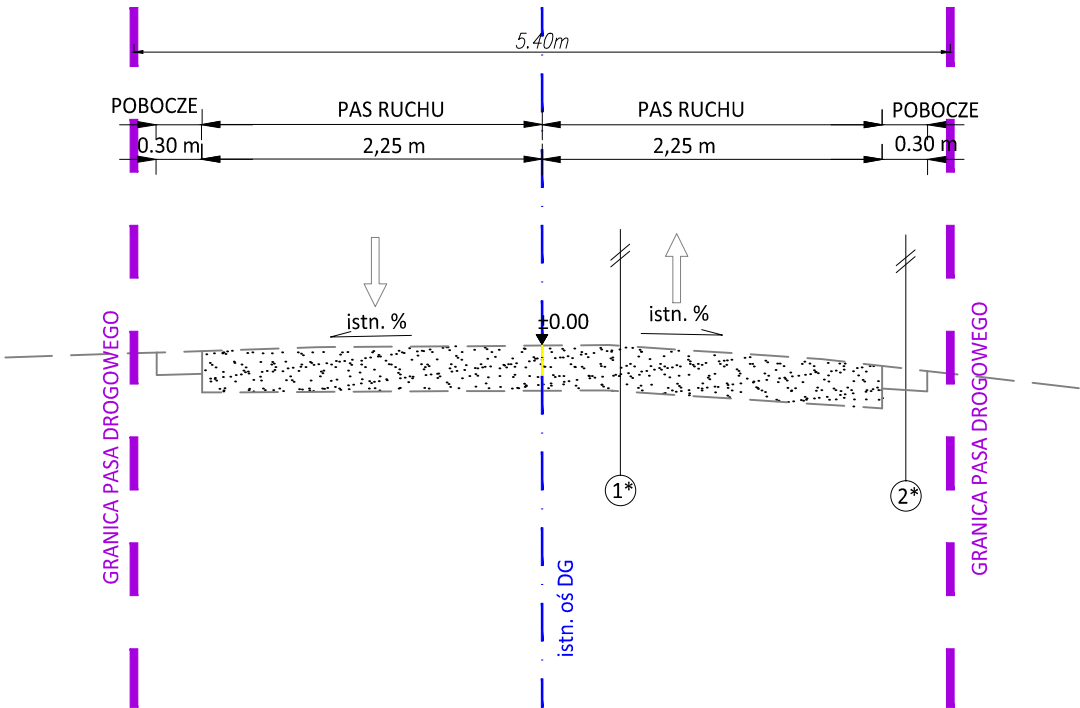

PRZEKRÓJ TYPOWY B-B
km 0+200.00

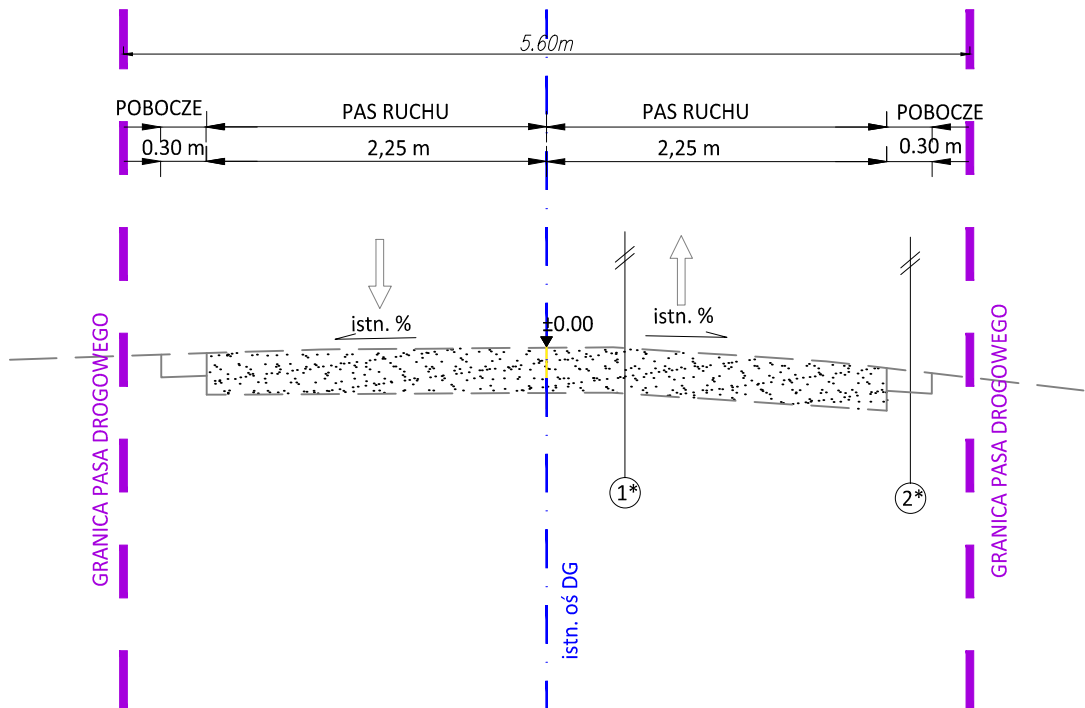

PRZEKRÓJ TYPOWY D-D
km 0+400.00

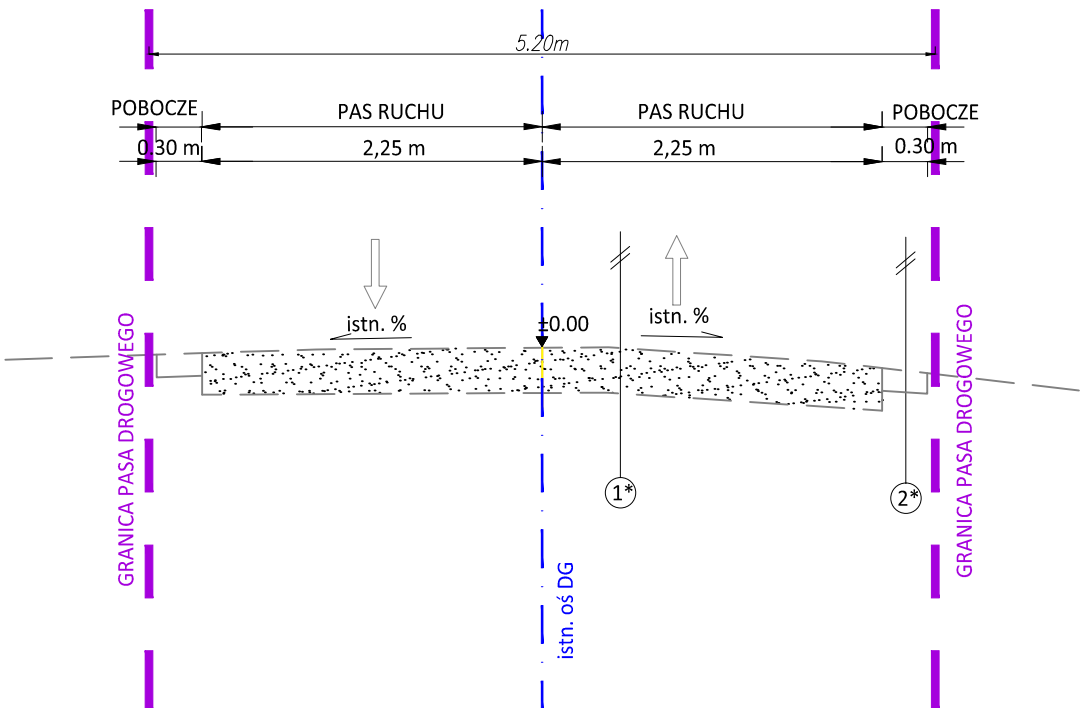

1	ISTNIEJĄCA KONSTRUKCJA DROGI
ok. 7cm ~40cm	istniejąca uszkodzona jezdnia bitumiczna drogi istniejąca konstrukcja drogi z kruszywa

2	ISTNIEJĄCA KONSTRUKCJA POBOCZA
15cm	istniejąca zniszczenia nawierzchnia z kruszywa



Gmina Miechów
ul. Sienkiewicza 25
32-200 Miechów

Inwestor:

Wykonawca:

Nazwa opracowania:

NIWELETA
Sebastian Gwizdek
32-086 Węgrzce, ul. Forteczna 5
Regon: 240004271, NIP: 642-258-32-28
tel. 535-090-878, email: biuro.niweleta@gmail.com


Remont drogi gminnej dojazdowej do pól w m. Strzeżów Drugi, gm. Miechów km 0+000-0+410, dł. 410 m,
w ramach zadania pn.:

Remont (modernizacja) drogi gminnej dojazdowej do pól w m. Strzeżów Drugi,
gm. Miechów km 0+000-0+410, dł. 410 m


Gmina:	Miechów	Powiat:	MIECHOWSKI	Województwo:	MAŁOPOLSKIE
Część projektu:	PROJEKT WYKONAWCZY			Skala:	1:50/1:25
Funkcja:	Imię i Nazwisko:	Branża:	DROGOWA	Uprawnienia:	Podpis:
Projektant:	mgr inż. Sebastian GWIZDEK			MAP/0092/PWOD/07	
Nazwa rysunku:	Przekroje typowe - stan istn.			Nr rys.:	3.1

Węgrzce, kwiecień 2024r.


PRZEKRÓJ TYPOWY A-A
km 0+100.00

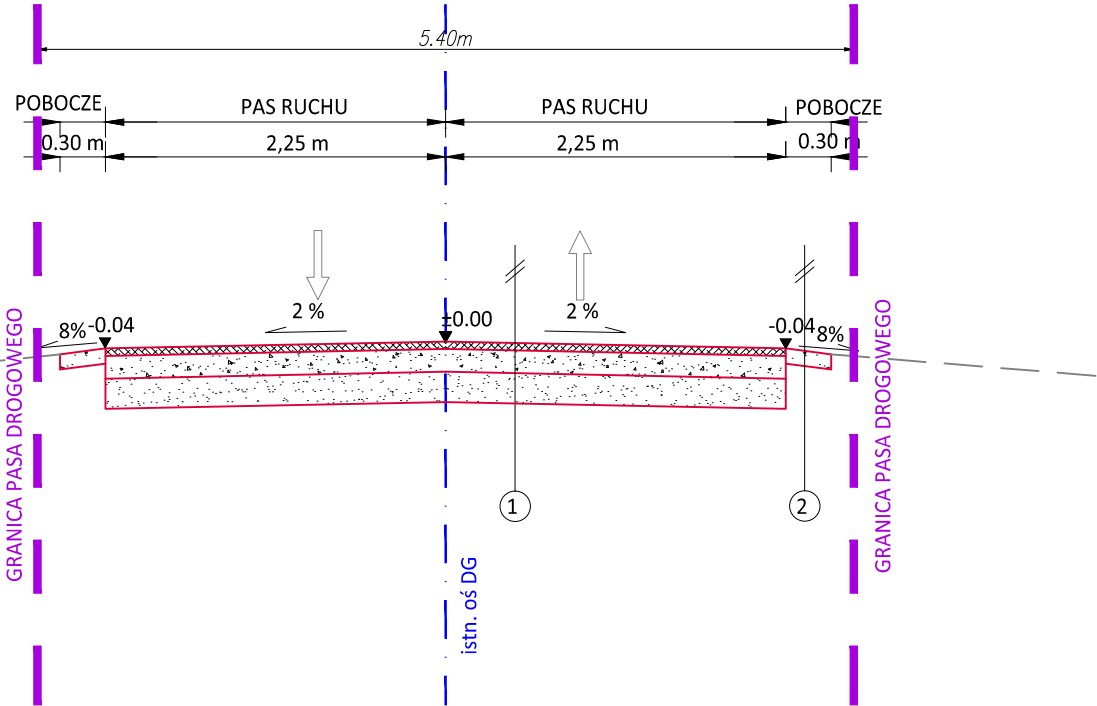


PRZEKRÓJ TYPOWY C-C
km 0+300.00

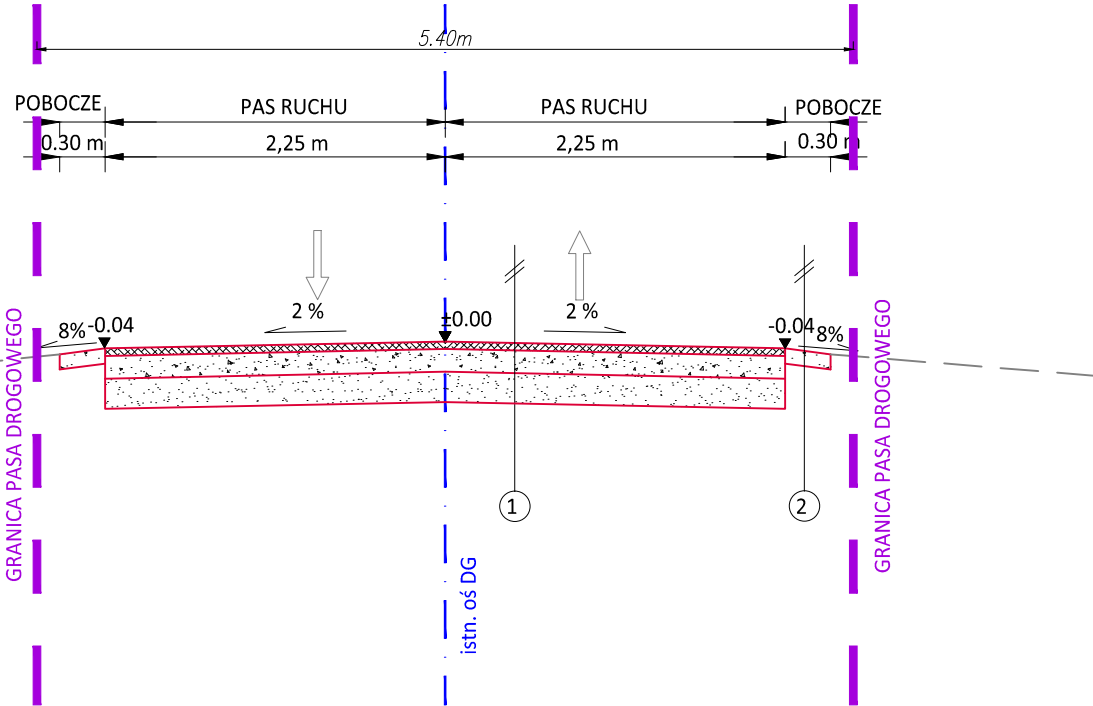

PRZEKRÓJ TYPOWY B-B
km 0+200.00

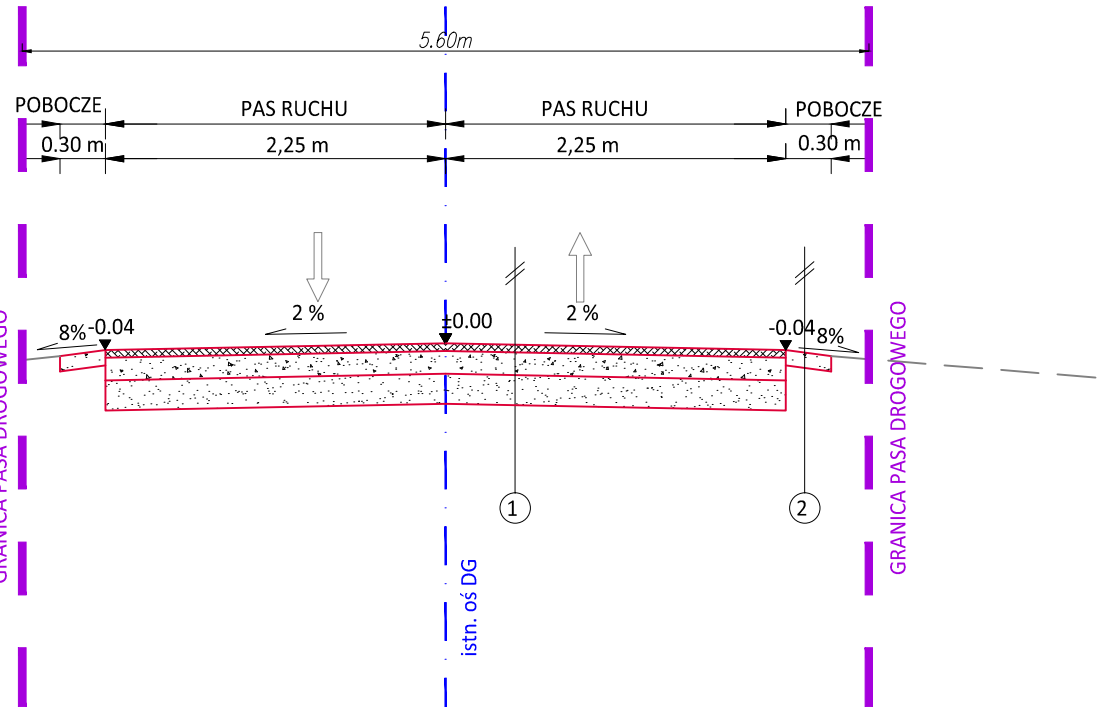

PRZEKRÓJ TYPOWY D-D
km 0+400.00

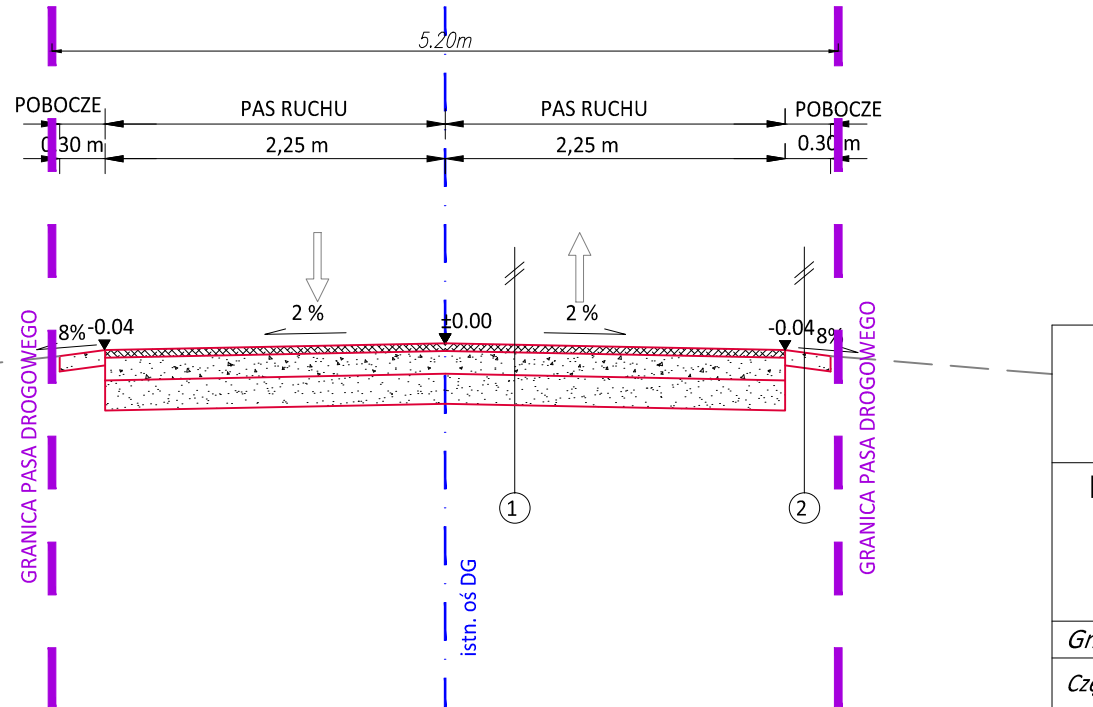

- ① PROJEKTOWANA KONSTRUKCJA JEZDNI DROGI
- | | |
|------|--|
| 4cm | warstwa ściernalna z betonu asfaltowego |
| 3cm | warstwa wyrównawcza z betonu asfaltowego |
| 20cm | warstwa kruszywa łamanego stabilizowanego mechanicznie o uziarnieniu 0/31,5 mm |
| 20cm | warstwa kruszywa łamanego stabilizowanego mechanicznie o uziarnieniu 0/63 mm |
- ② PROJEKTOWANA KONSTRUKCJA POBOCZA
- | | |
|------|--|
| 15cm | warstwa kruszywa łamanego stabilizowanego mechanicznie o uziarnieniu 0/31,5 mm z podwójnym utrwaleniem emulsją i grysami |
|------|--|



Gmina Miechów
ul. Sienkiewicza 25
32-200 Miechów

Inwestor:

Wykonawca:

Nazwa opracowania:

NIWELETA
Sebastian Gwizdek
32-086 Węgrzce, ul. Forteczna 5
Regon: 240004271, NIP: 642-258-32-28
tel. 535-090-878, email: biuro.niweleta@gmail.com

Remont drogi gminnej dojazdowej do pól w m. Strzeżów Drugi, gm. Miechów km 0+000-0+410, dł. 410 m, w ramach zadania pn.:

Remont (modernizacja) drogi gminnej dojazdowej do pól w m. Strzeżów Drugi, gm. Miechów km 0+000-0+410, dł. 410 m

Gmina: Miechów Powiat: MIECHOWSKI Województwo: MAŁOPOLSKIE

Część projektu: PROJEKT WYKONAWCZY Skala: 1:50/1:25

Funkcja: Imię i Nazwisko: Branża: DROGOWA Uprawnienia: Podpis:

Projektant: mgr inż. Sebastian GWIZDEK MAP/0092/PWOD/07

Nazwa rysunku: Przekroje typowe - stan proj. Nr rys.: 3.2

Węgrzce, kwiecień 2024r.