


CZĘŚĆ BUDYNKU POZA ZAKRESEM OPRACOWANIA

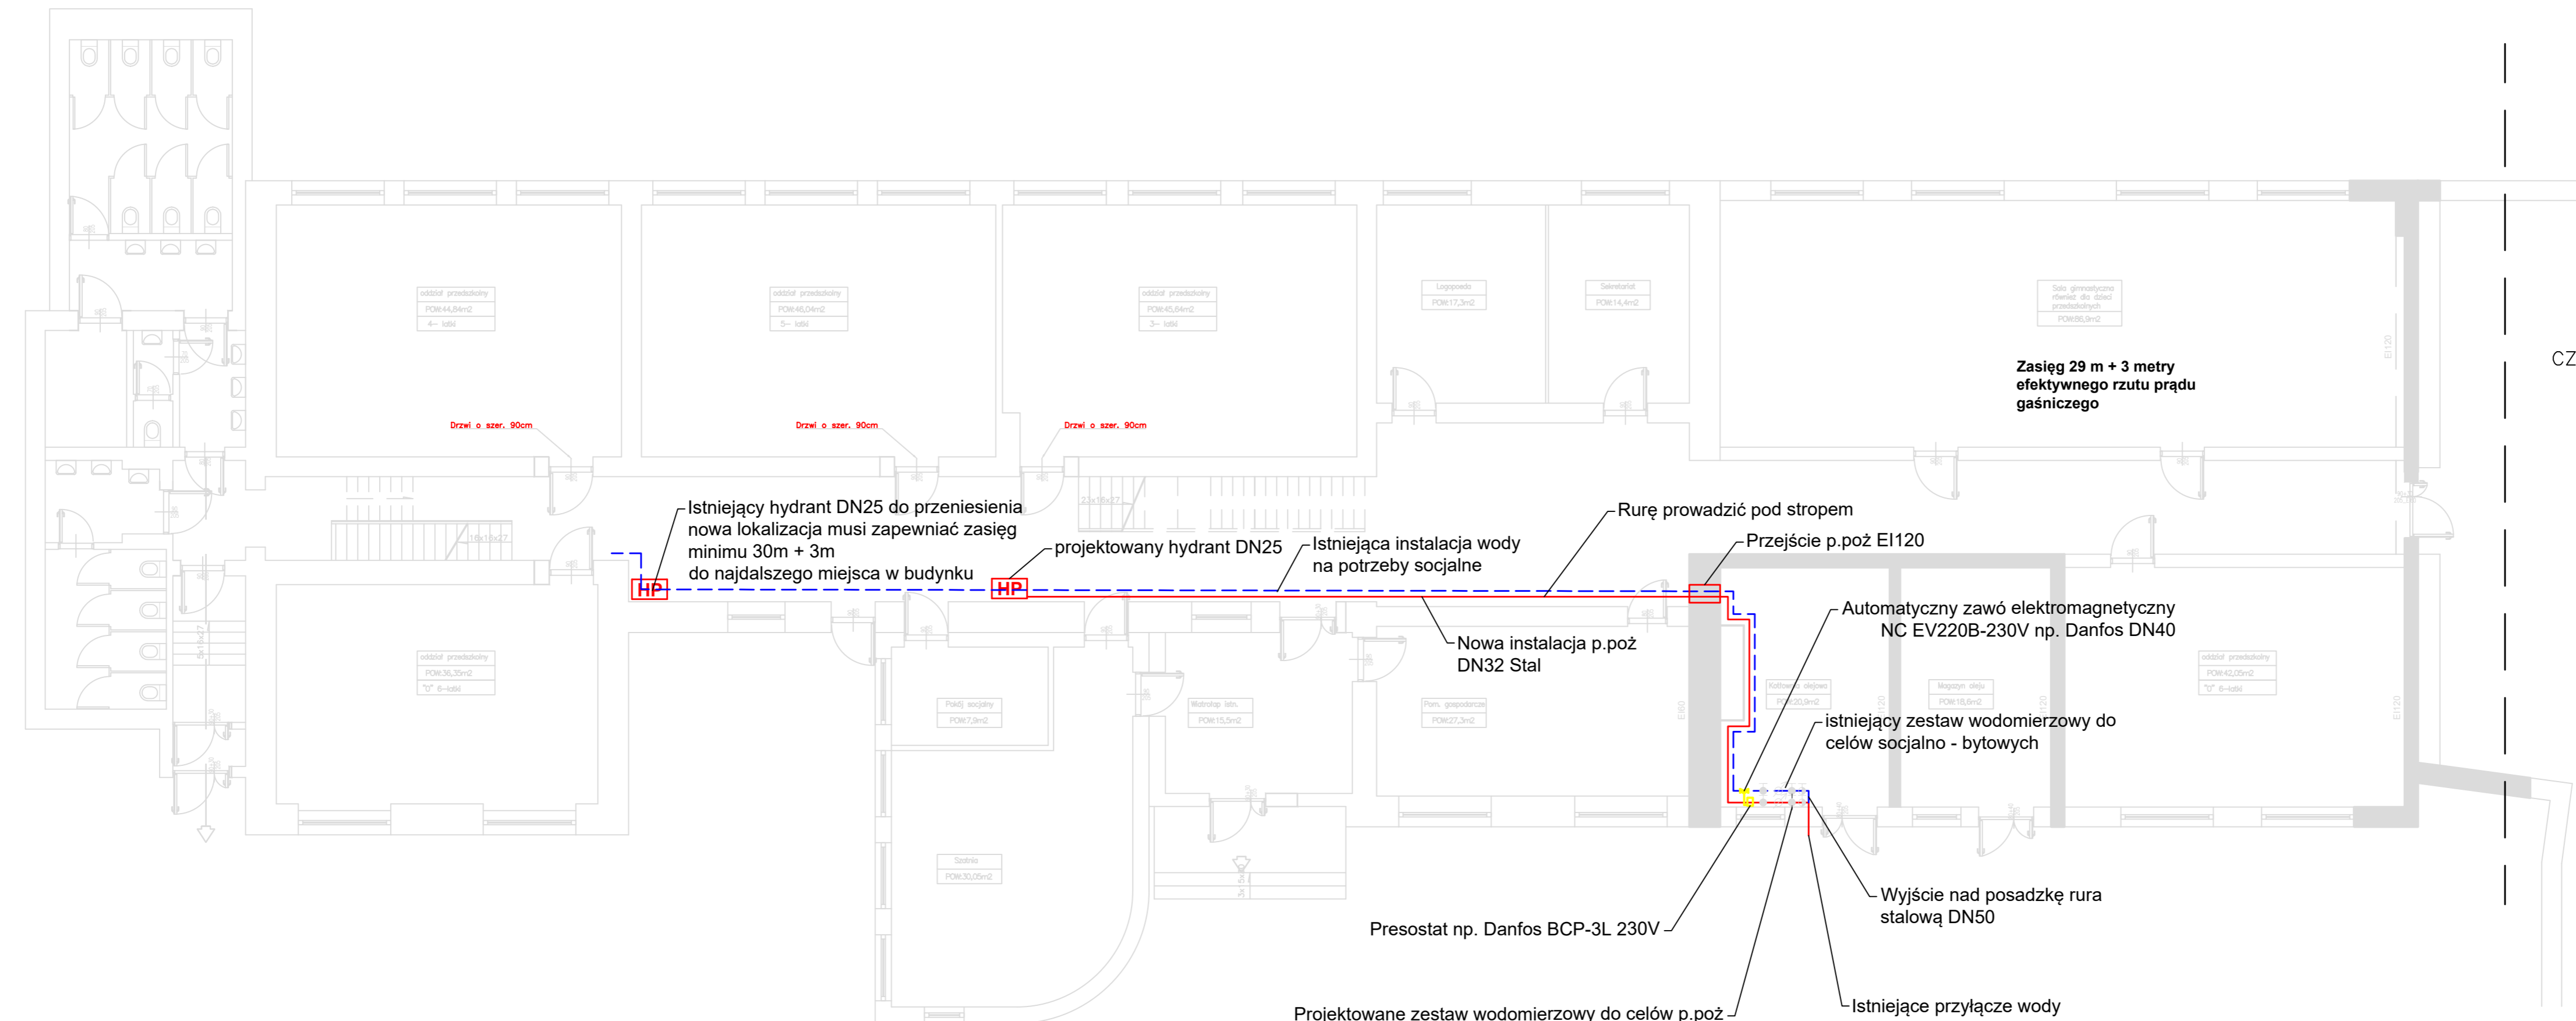

- Legenda:**
- HP Projektowany Hydrant wewnętrzny DN25 z węzłem 30 mb
  - PPOŻ Wewnętrzna instalacja wodna ppoż STAL
  - PPOŻ Wewnętrzna instalacja wodna co celów socjalno-bytowych

<small>Jednostka projektowa</small>	
<b>EM-INSTAL</b> <small>EM-INSTAL Biuro Projektowo Usługowe Łukasz Stępień</small>	
<small>99-300 Kutno, Bielawki 9A tel. 691-459-293 NIP 775-252-08-17 REGON 385540146</small>	
<small>Nazwa / adres obiektu budowlanego</small>	
Przeciwpowarowa instalacja wodociągowa z hydrantem wewnętrznym DN25 dla potrzeb adaptacji pomieszczeń na przedszkole w Szkole Podstawowej w Topoli Królewskiej gm. Łęczycza Topola Królewska 67, 99-100 Łęczycza, jednostka ewidencyjna 100405_2, obręb 0033 Topola Królewska dz. nr ew. 368/1	
<small>Inwestor</small>	
GMINA ŁĘCZYCA ul. Marii Konopnickiej 14, 99-100 Łęczycza	
<small>Nazwa rysunku</small>	<small>Skala</small>
<b>RZUT INSTALACJI WODNEJ PPOŻ</b>	<b>1:100</b>
<small>Imię i nazwisko projektanta</small>	<small>Specjalność / numer uprawnień</small>
mgr inż. Łukasz Stępień	LOD/4721/PBS/21
<small>Data</small>	<small>Podpis</small>
10.2022	<b>3</b>