Sekcja Projektowa przy Powiatowym Zarządzie Dróg
w Tarnowie z siedzibą w Zgłobicach
ul. Zgłobicka 8
33-113 Zgłobice

INWESTOR:

Gmina Tuchów
ul. Rynek 1
33-170 Tuchów

PRZEDSIĘWZIĘCIE:

„Budowa chodnika wraz z kanalizacją deszczową przy drodze powiatowej nr 1381K Tuchów - Zalasowa - Lubcza - Dęborzyn w miejscowości Tuchów"

(poszerzenie jezdni, budowa chodnika, budowa kanalizacji deszczowej wraz z wpustami ulicznymi, przykanlikami, budowa palisady betonowej, korytka sciekowe,rura drenarska Ø 160 w geowłókninie w obsypce z kryszywa za palisadą ,budowa ścieku przykrawężnikowego, budowa murków czołowych, umocnienie skarp i dna rowów płytami ażurowymi, przebudowa zjazdów, budowa barier ochronnych U-12a)
Budowa chodnika dla pieszych - kategoria obiektu XXV
Budowa kanalizacji deszczowej - kategoria Obiektu XXVI
działki: 223/10, 221/7, 2310/2, 221/9, 221/10, 221/11, 221/12, 221/13, 221/14, 221/15, 221/16, 221/18, 221/3, 221/28, 221/4, 222/8, 646/4, 222/2, 223/5 - ob Tuchów

PROFIL PODŁUŻNY 1:100/1000

RYS. NR. 3.0

luty 2018
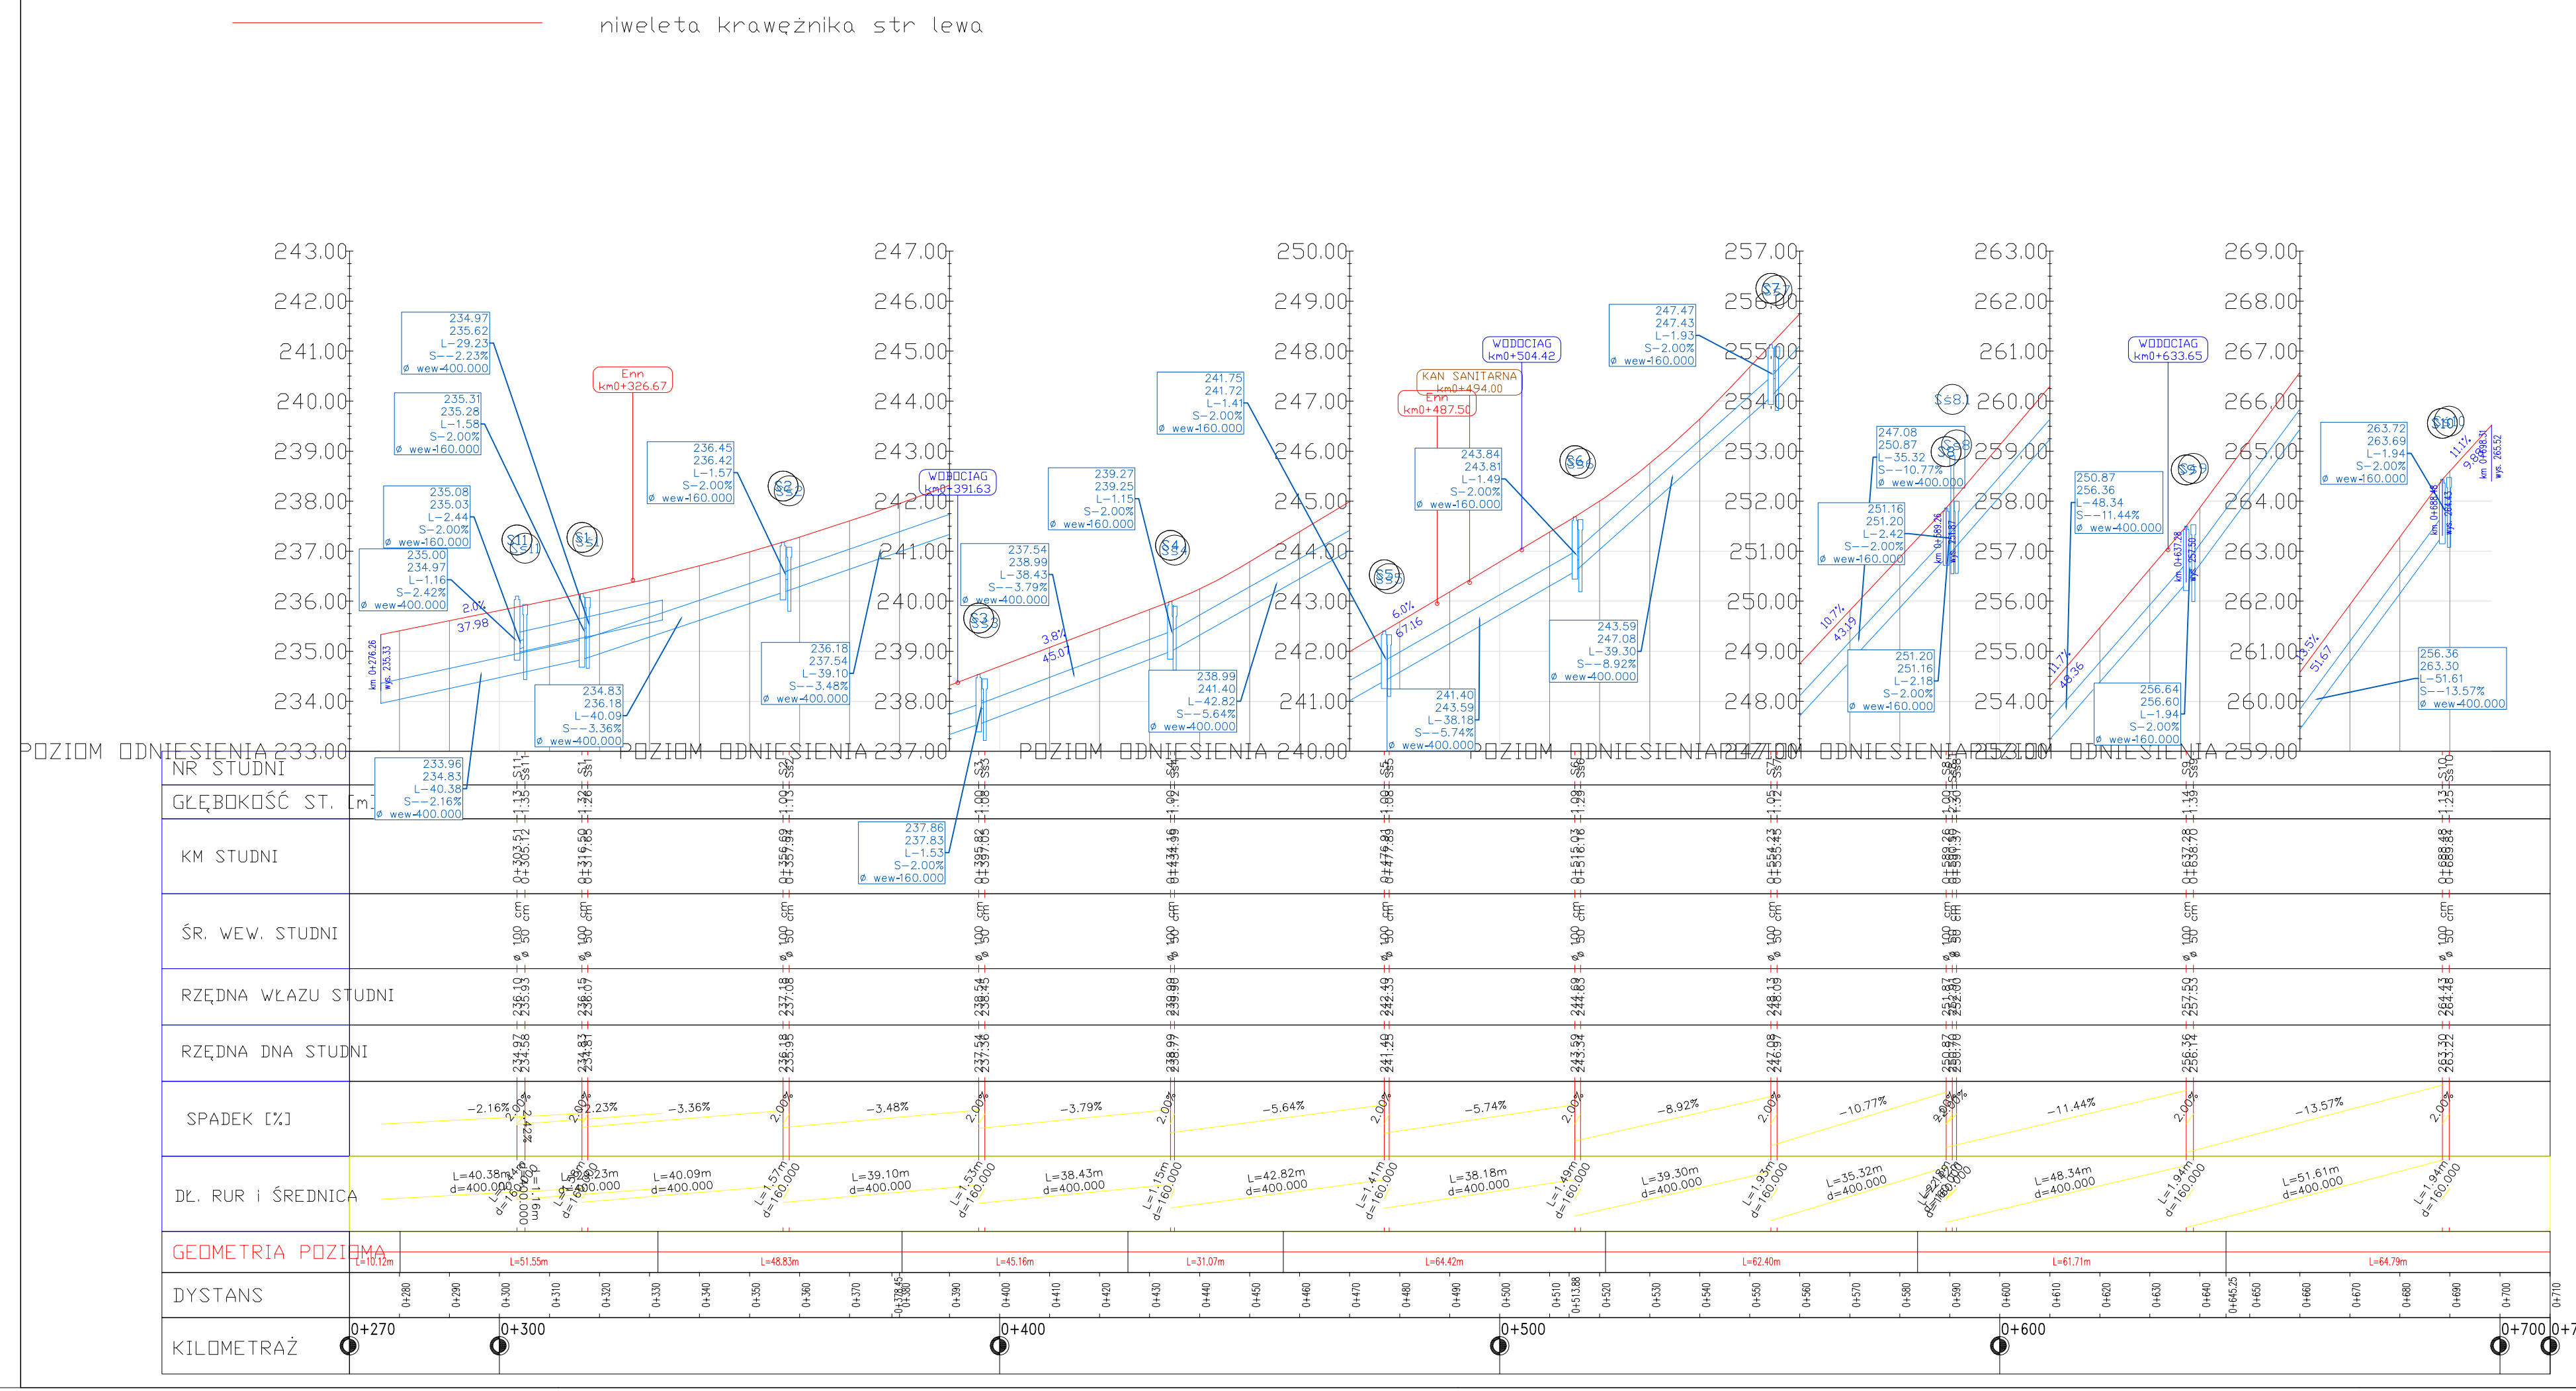
Projektant:	mgr inż. Anna Aniela Strzelec	UPR. NR. MAP/0024/POOD/11	
Opracował:	inż. Paweł Chaber