PRZEKRÓJ E-E

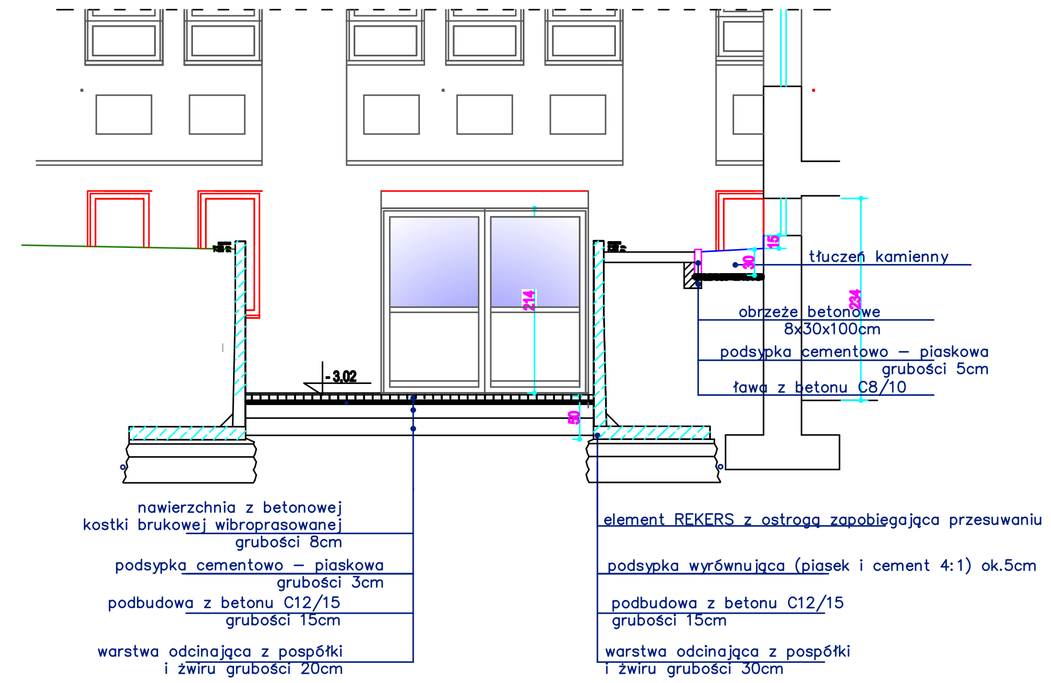

SCHODY OGRODOWE Z KOSTKI BRUKOWEJ

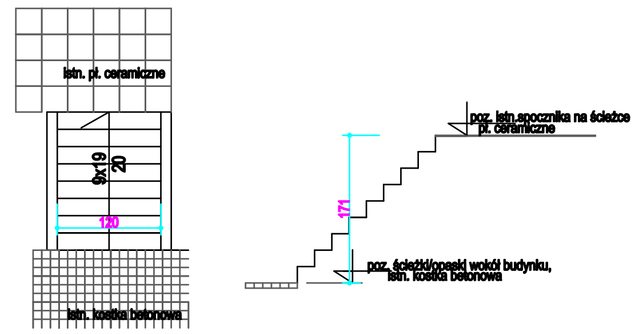

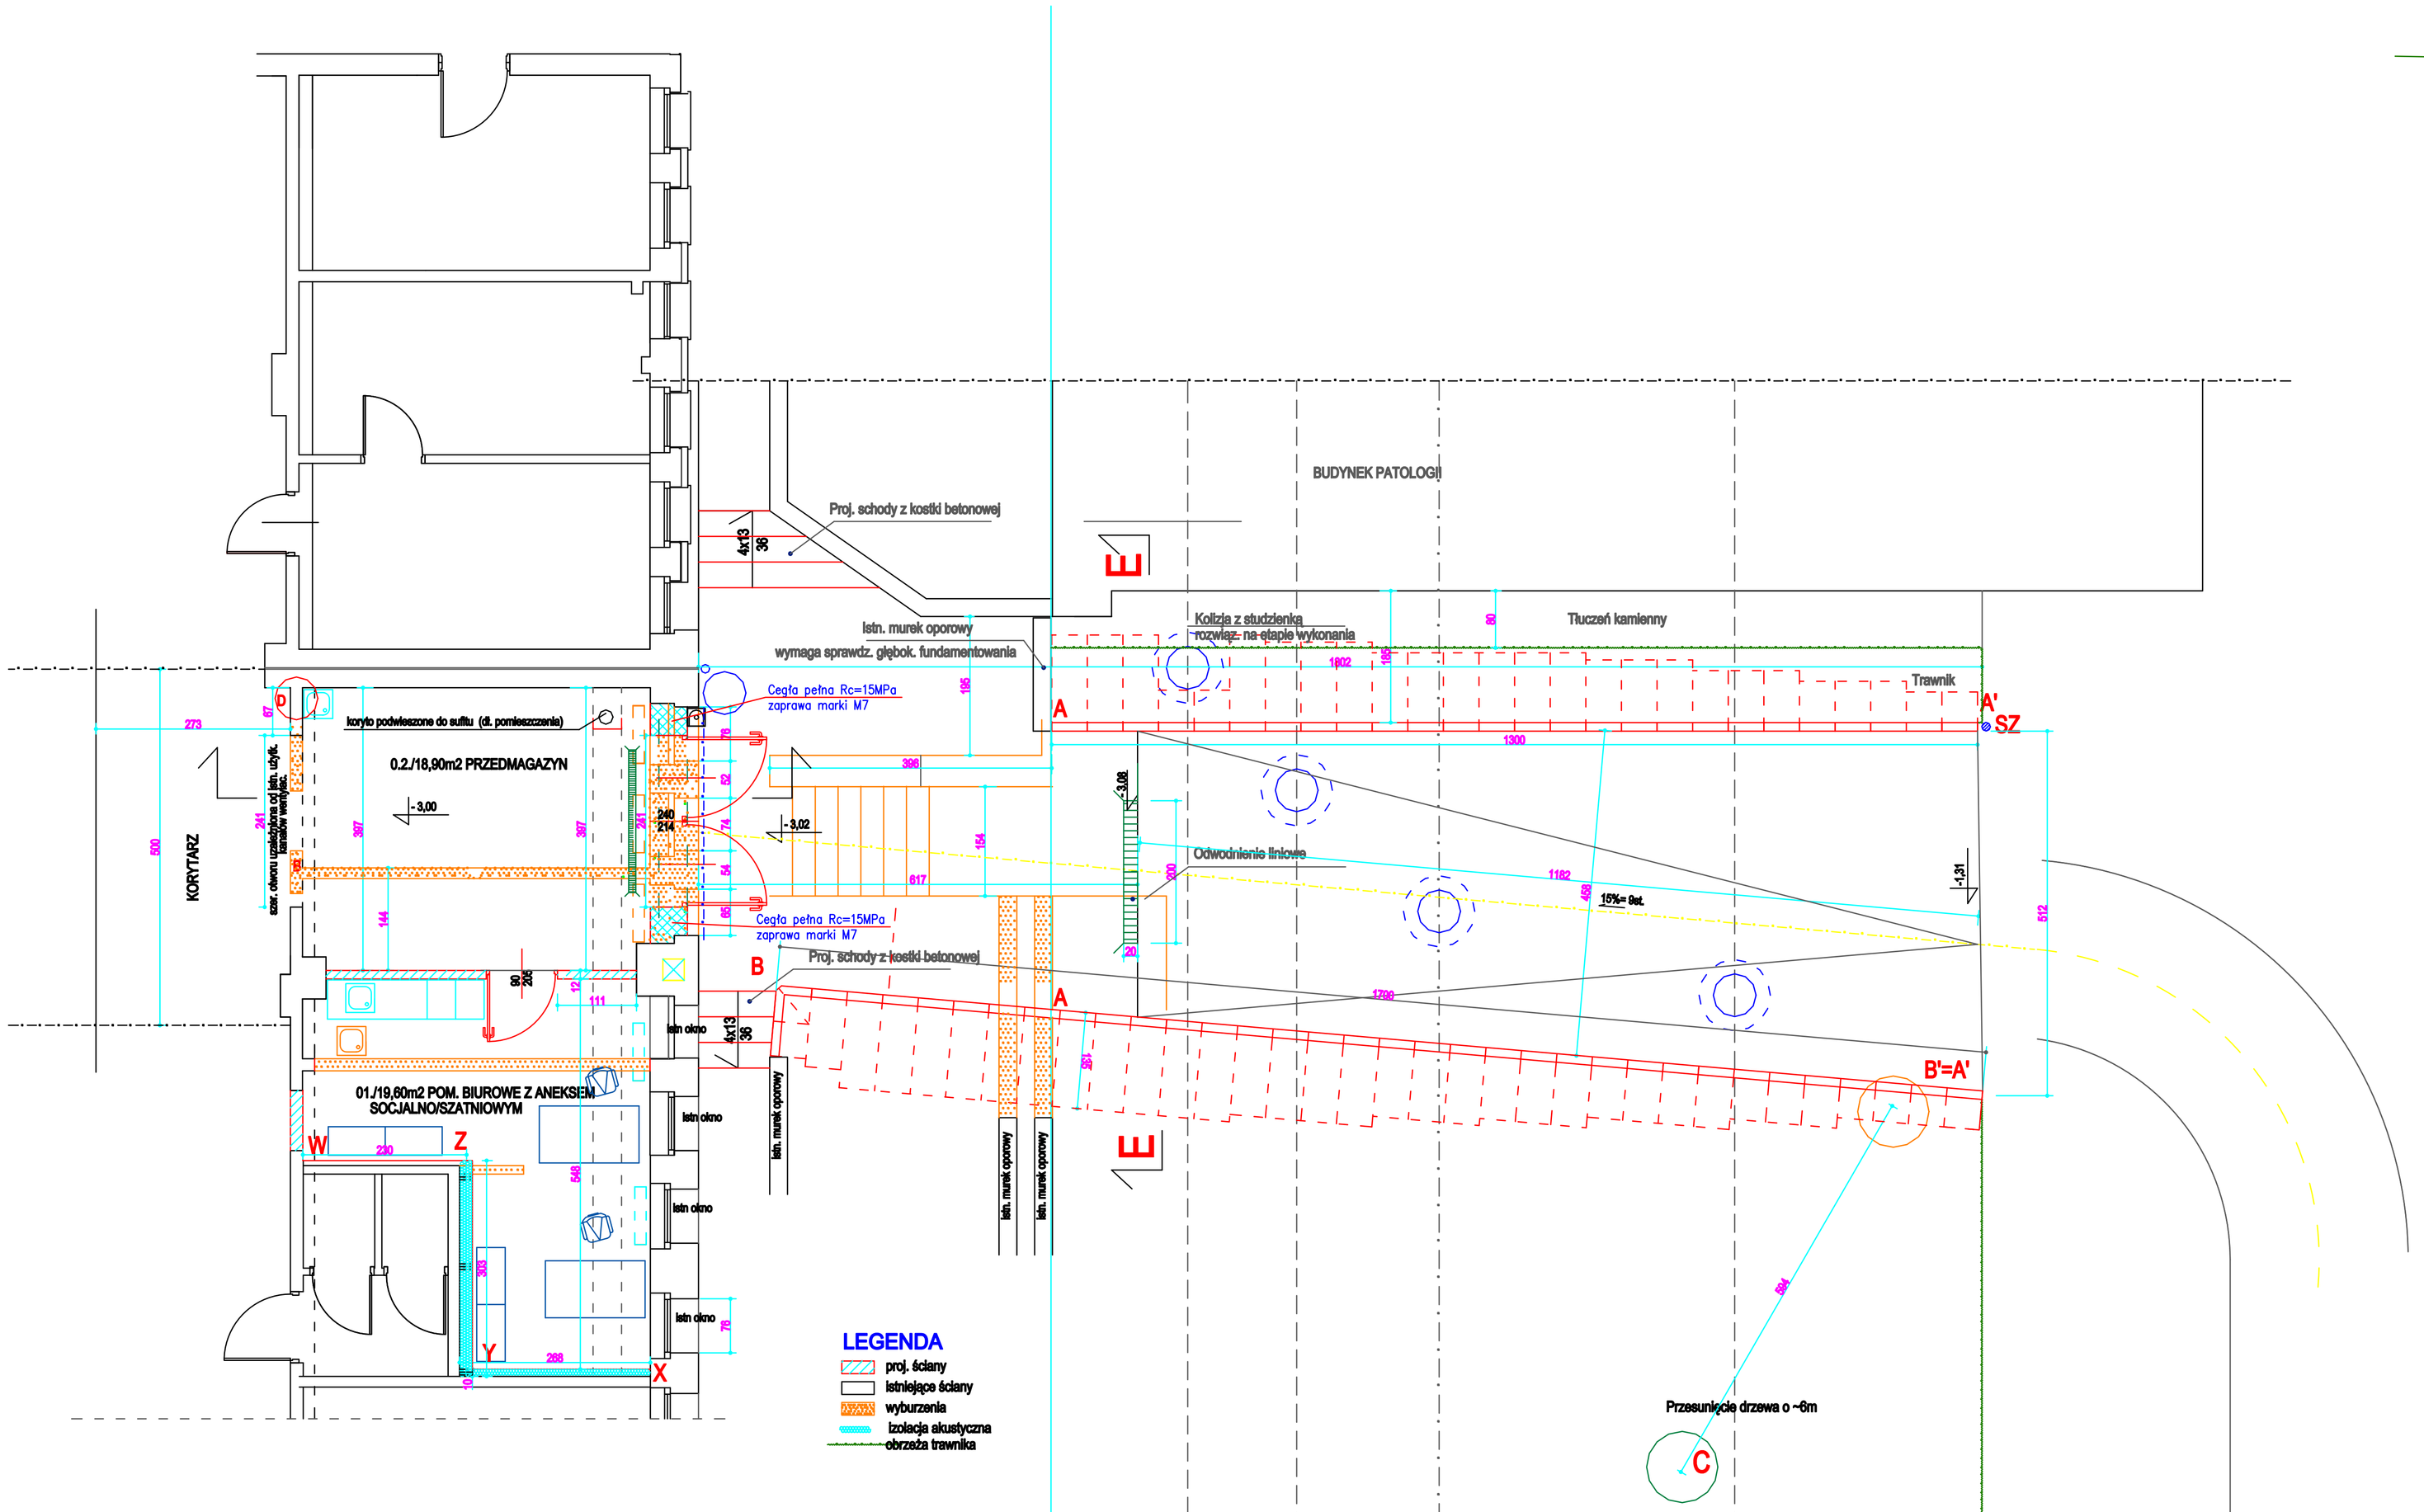

BIURO USŁUG PROJEKTOWYCH Małgorzata Kubiak 64-100 Leszno, ul. Sokolego 17 tel.: 607 271 083				
Obiekt : BUDYNEK WIW				
Adres : 60-166 Poznań ul. Grunwaldzka 250, działka nr ewid. 2/9.				
Rys. ZJAZD I REMONT CZĘŚCI POMIESZCZEŃ NA POZIOMIE PIWNIC			Skala: 1:5 Data: 07/2024	Nr rys: 1/2
Projektant	Arch.	MAŁGORZATA KUBIAK	601/84/Lo	
Projektant	Konst.	PIOTR MIKOŁAJCZAK	1111/88/Lo	