

MAPA DO CELÓW PROJEKTOWYCH

SKALA 1:500

Sekcje mapy: 6.187.18.15.2.1; 6.187.18.15.2.2; 6.187.18.10.4.4; 6.187.18.10.4.3

Kopia mapy zasadniczej uzupełniona pomiarem z dnia 20.12.2018 i 14.01.2019


Układ odniesienia współrzędnych płaskich: 2000 s.6

Układ odniesienia współrzędnych wysokościowych: Kronsztadt 86

Ks. rob. G 5/11/2018

ID: 6640.2088.2018

Data: 14.01.2018

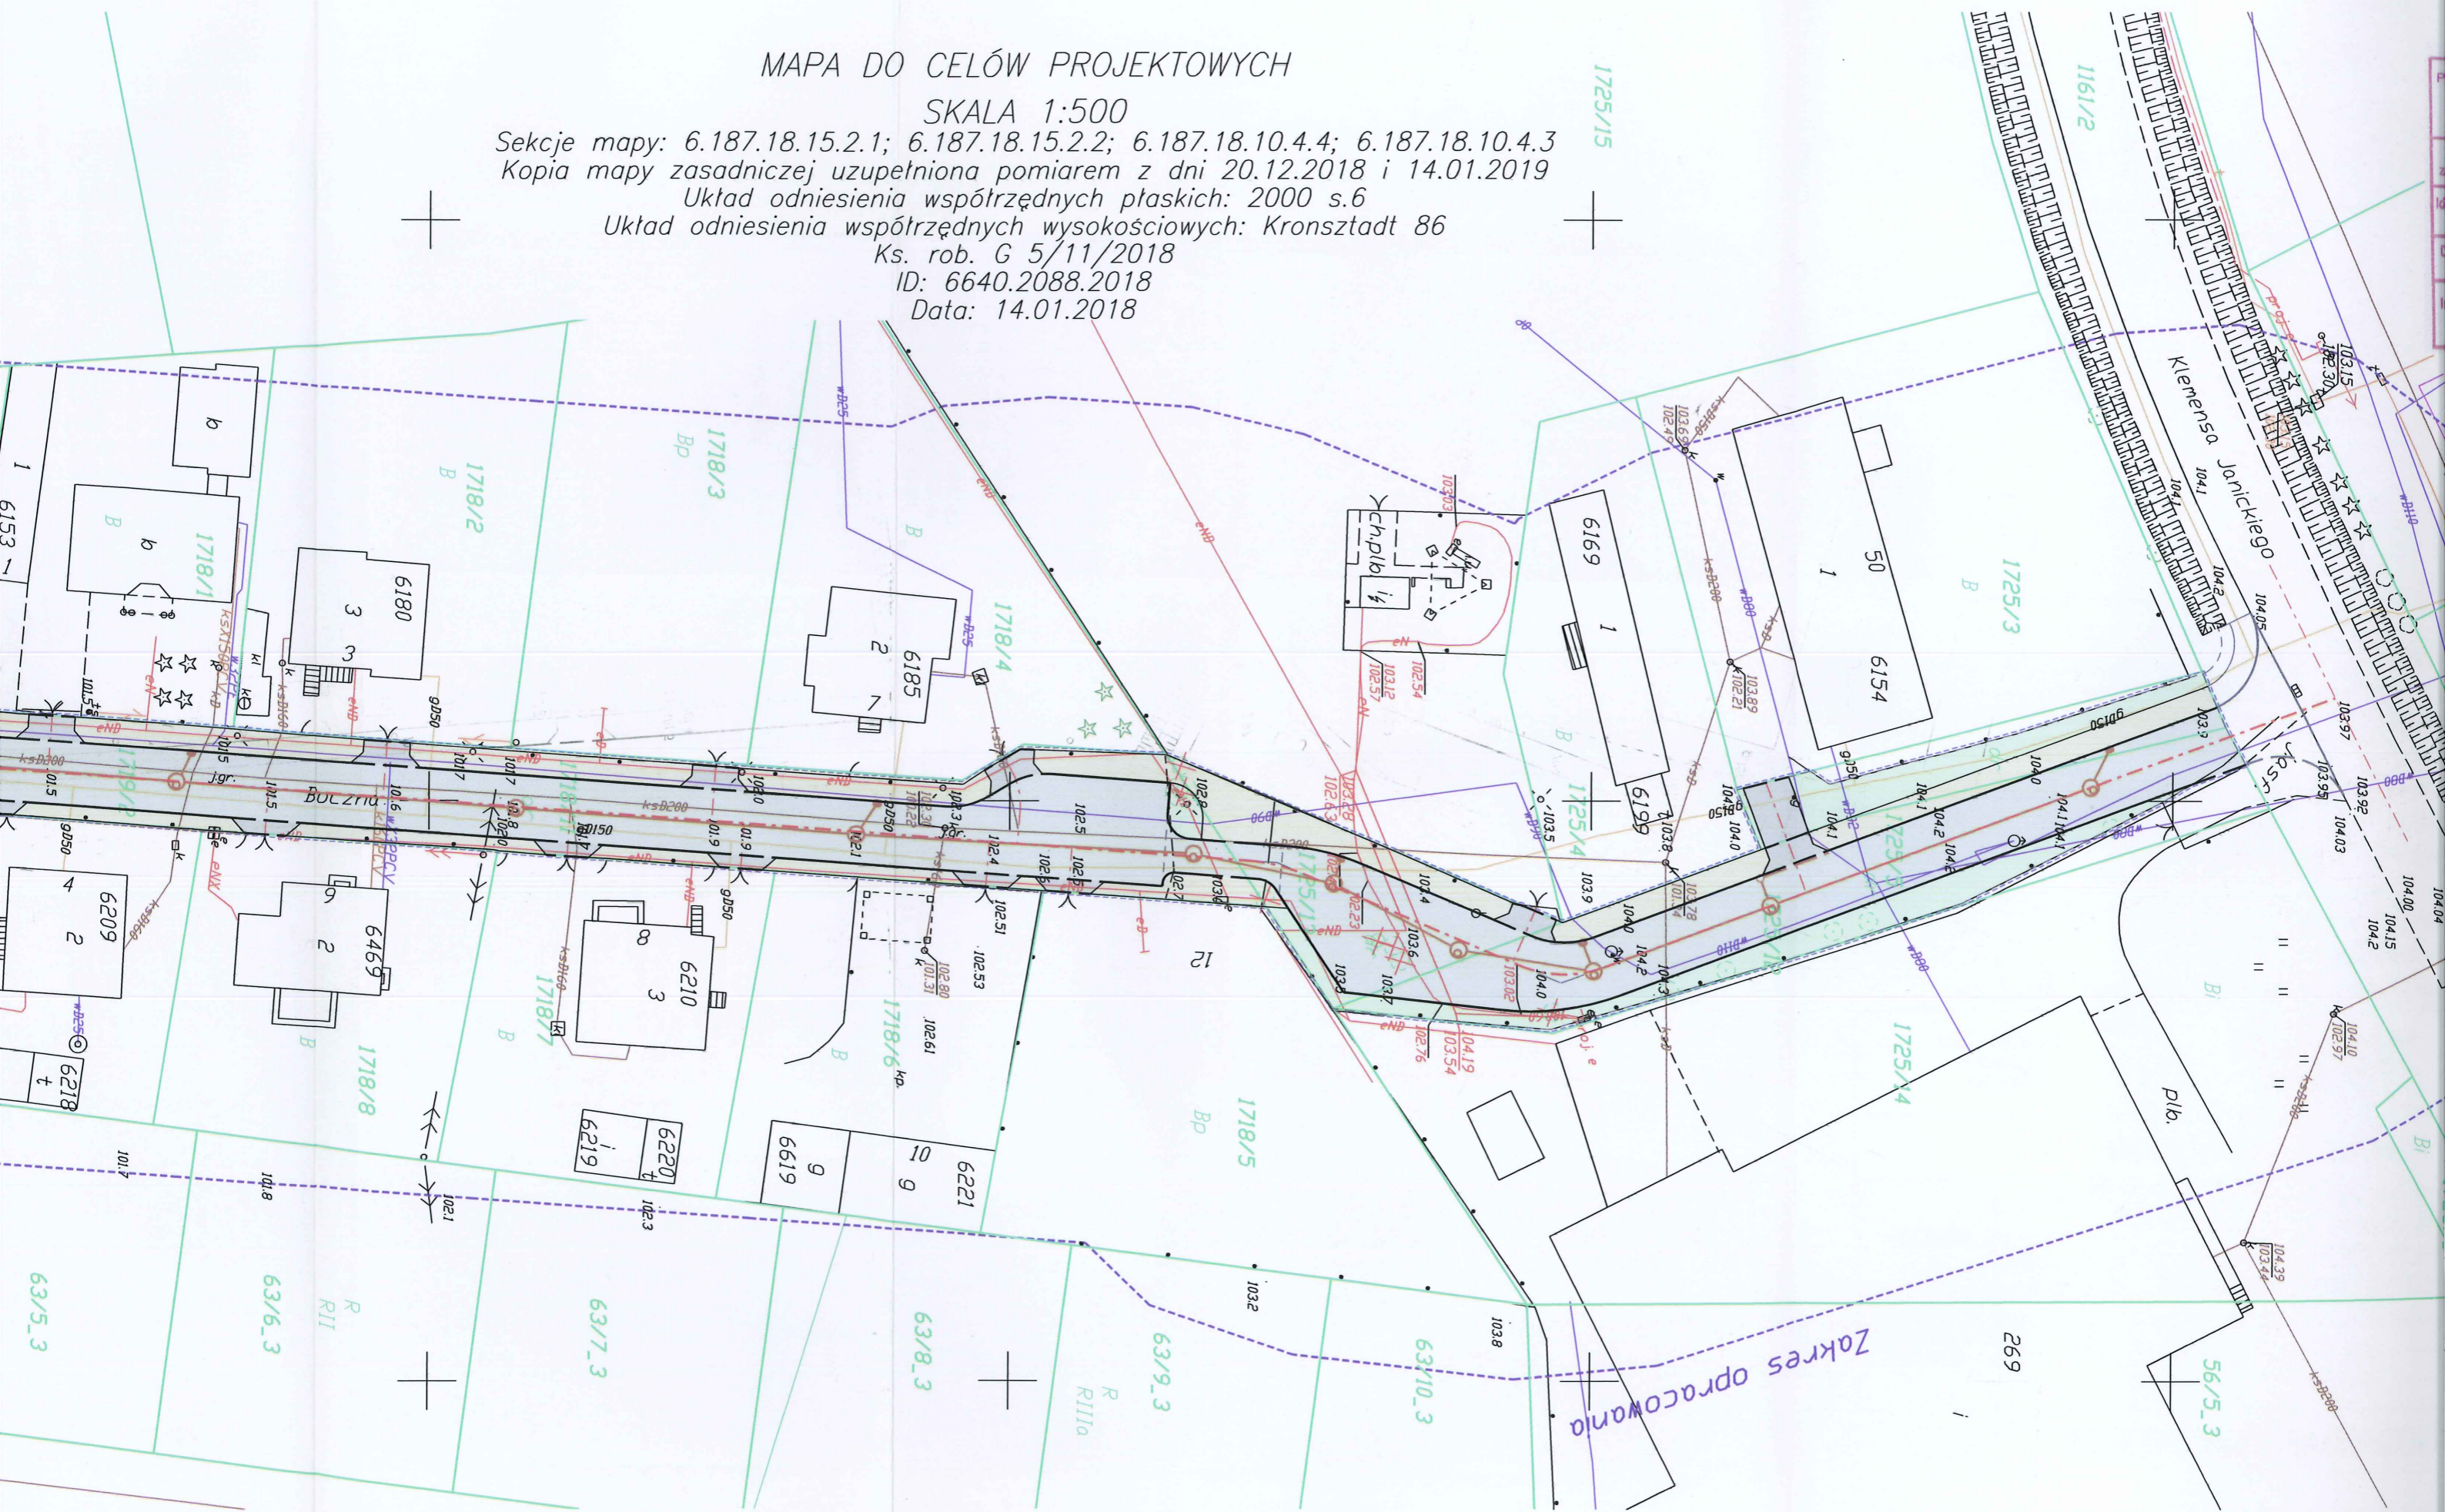

Zakres opracowania

269

56/5_3