Województwo: ***dolnośląskie***
Powiat: ***lwówecki***
Jednostka ewidencyjna: ***021203_5 Lwówek Śląski –obszar wiejski***
Obręb ewidencyjny: ***021203_5.0021 Rakowice Wielkie***
Działka nr: ***94,276,364/1***

MAPA DO CELÓW PROJEKTOWYCH

5.149.25.15.1,5.149.25.15.4,5.149.25.20.2
skala **1:1000**

GEODEZJA
Dariusz Sobol
ul. Warszawska 15/6, 59-800 Lubań
tel. 882 712 190
NIP 613-136-83-99 - REGON: 385369646

Układ współrzędnych prostokątnych: ***1965, strefa 4***
Układ wysokości: ***Amsterdam***

GK-OG.6640.1100.2022

Aktualizację terenu określonego grubą linią
w treści nadziemnej i podziemnej wykonał:

Nie wyklucza się istnienia w terenie innych
nie wykazanych na niniejszej mapie urządzeń podziemnych,
które nie były zgłoszone do inwentaryzacji lub
o których brak jest informacji w instytucjach branżowych.

Granice i numery działek zgodne z mapą ewidencji gruntów.
Obiekty budowlane będą zlokalizowane powyżej 4m od granic działki.

Na mapie nie ustalono ewentualnych obciążeń służebności gruntowych
wykazanych w Księgach Wieczystych.

Punkty osnowy geodezyjnej podlegają
ochronie -art.48 ust.1 pkt.3 Prawo Geodezyjne i Kartograficzne.

ZAKRES OPRACOWANIA: — — —

Poświadczam, że niniejszy dokument został opracowany w wyniku prac geodezyjnych i kartograficznych, których rezultaty zawiera operat techniczny zweryfikowany pozytywnie. Jednocześnie informuję, że jestem świadomy odpowiedzialności karnej za złożenie fałszywego oświadczenia.

Identyfikator zgłoszenia prac geodezyjnych	GK-OG.6640.1100.2022
Organ ewidencji geodezyjnej, który otrzymał zgłoszenie	STAROSTA LUBAŃSKI
Wykonawca prac geodezyjnych	GEODEZJA Dariusz SOBOL
Nr oraz data sporządzenia dokumentu zawierającego wynik pozytywnej weryfikacji	Protokół weryfikacji nr 2 z dnia
Imię i nazwisko oraz nr uprawnień zawodowych kierownika prac	inż. Marek Cyran

GEODEZJA UPRAWNIONY
upr. zaw. nr 18871 wyd. przez G.G.K.

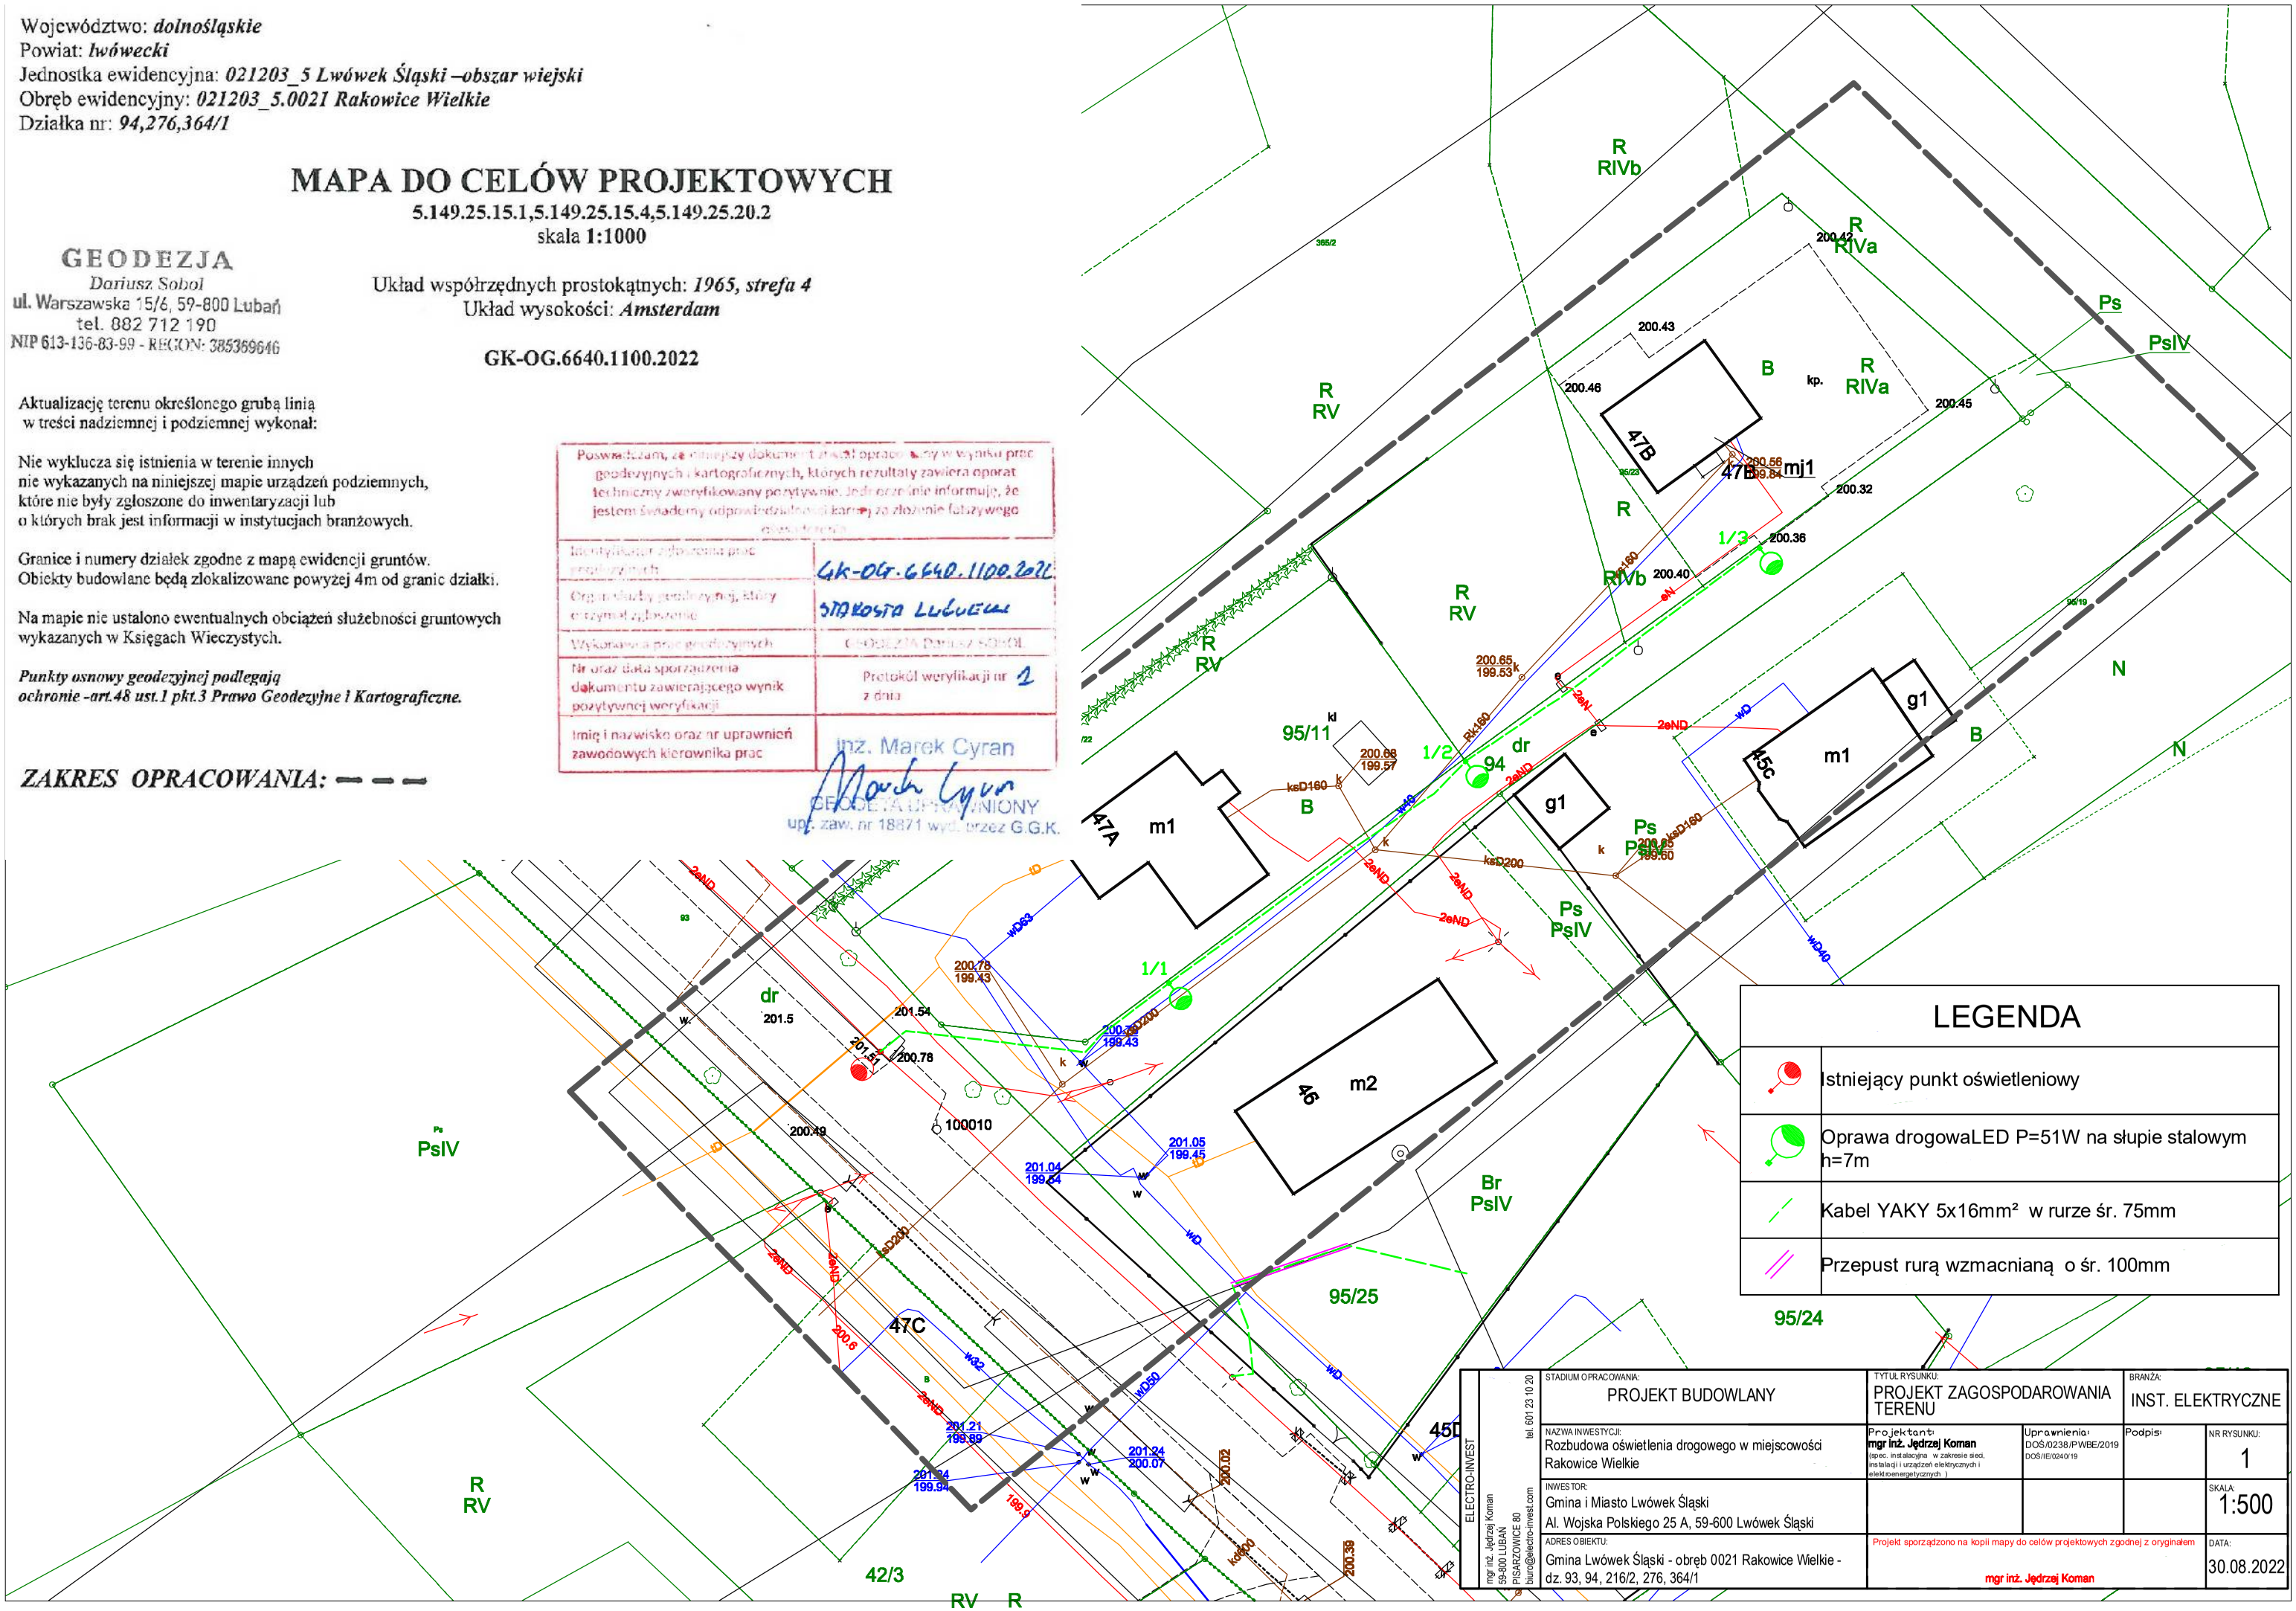

ELECTRO-INVEST mgr inż. Jędrzej Koman 59-800 LUBAŃ PISARZOWICE 80 biuro@electro-invest.com tel. 601 23 10 20	STADIUM OPRACOWANIA: PROJEKT BUDOWLANY	TYTUŁ RYSUNKU: PROJEKT ZAGOSPODAROWANIA TERENU		BRANŻA: INST. ELEKTRYCZNE
	NAZWA INWESTYCJI: Rozbudowa oświetlenia drogowego w miejscowości Rakowice Wielkie	Projektant: **mgr inż. Jędrzej Koman** (spec. instalacyjna w zakresie sieci, instalacji i urządzeń elektrycznych i elektroenergetycznych)	Uprawnienia: DOŚ/0238/PWBE/2019 DOŚ/IE/0240/19	Podpis: NR RYSUNKU: 1
	INWESTOR: Gmina i Miasto Lwówek Śląski Al. Wojska Polskiego 25 A, 59-600 Lwówek Śląski			SKALA: 1:500
	ADRES OBIEKTU: Gmina Lwówek Śląski - obręb 0021 Rakowice Wielkie - dz. 93, 94, 216/2, 276, 364/1	Projekt sporządzono na kopii mapy do celów projektowych zgodnej z oryginałem mgr inż. Jędrzej Koman		DATA: 30.08.2022