


ZESTAWIENIE POMIESZCZEŃ 1 PIĘTRA

| BUDYNEK DOBUDOWANY - SZKOŁA PODSTAWOWA | | | |
|--|------------------------|----------|---------------|
| NR POM. | NAZWA POMIESZCZENIA | POSADZKA | POW. m2 |
| PS-2.1. | ŁĄCZNIK | GRES | 16,48 |
| PS-2.2 | KOMUNIKACJA | GRES | 13,73 |
| PS-2.3 | POKÓJ NAUCZYCIELSKI | PCV | 27,46 |
| PS-2.4 | SALA LEKCYJNA | PCV | 65,25 |
| PS-2.5 | WC | GRES | 18,33 |
| PS-2.6 | WC | GRES | 18,18 |
| PS-2.7 | WC NIEPEŁN., PERSONELU | GRES | 5,16 |
| PS-2.8 | KORYTARZ | GRES | 12,19 |
| PS-2.9 | SALA LEKCYJNA | PCV | 65,25 |
| PS-2.10 | BIBLIOTEKA | PCV | 45,92 |
| PS-2.11 | GABINET DYREKTORA | PCV | 12,60 |
| RAZEM: | | | 304,38 |
| BUDYNEK ISTNIEJĄCY - SZKOŁA PODSTAWOWA | | | |
| NR POM. | NAZWA POMIESZCZENIA | POSADZKA | POW. m2 |
| IS-2.1. | SALA KOMPUTEROWA | PCV | 49,30 |
| IS-2.2 | SALA LEKCYJNA | PCV | 50,28 |
| IS-2.3 | SCHODY KORYTARZ | GRES | 26,79 |
| IS-2.4 | GABINET PEDAGOGA | PCV | 7,93 |
| RAZEM: | | | 134,30 |
| OGÓLEM 1 PIĘTRO: | | | 438,68 |

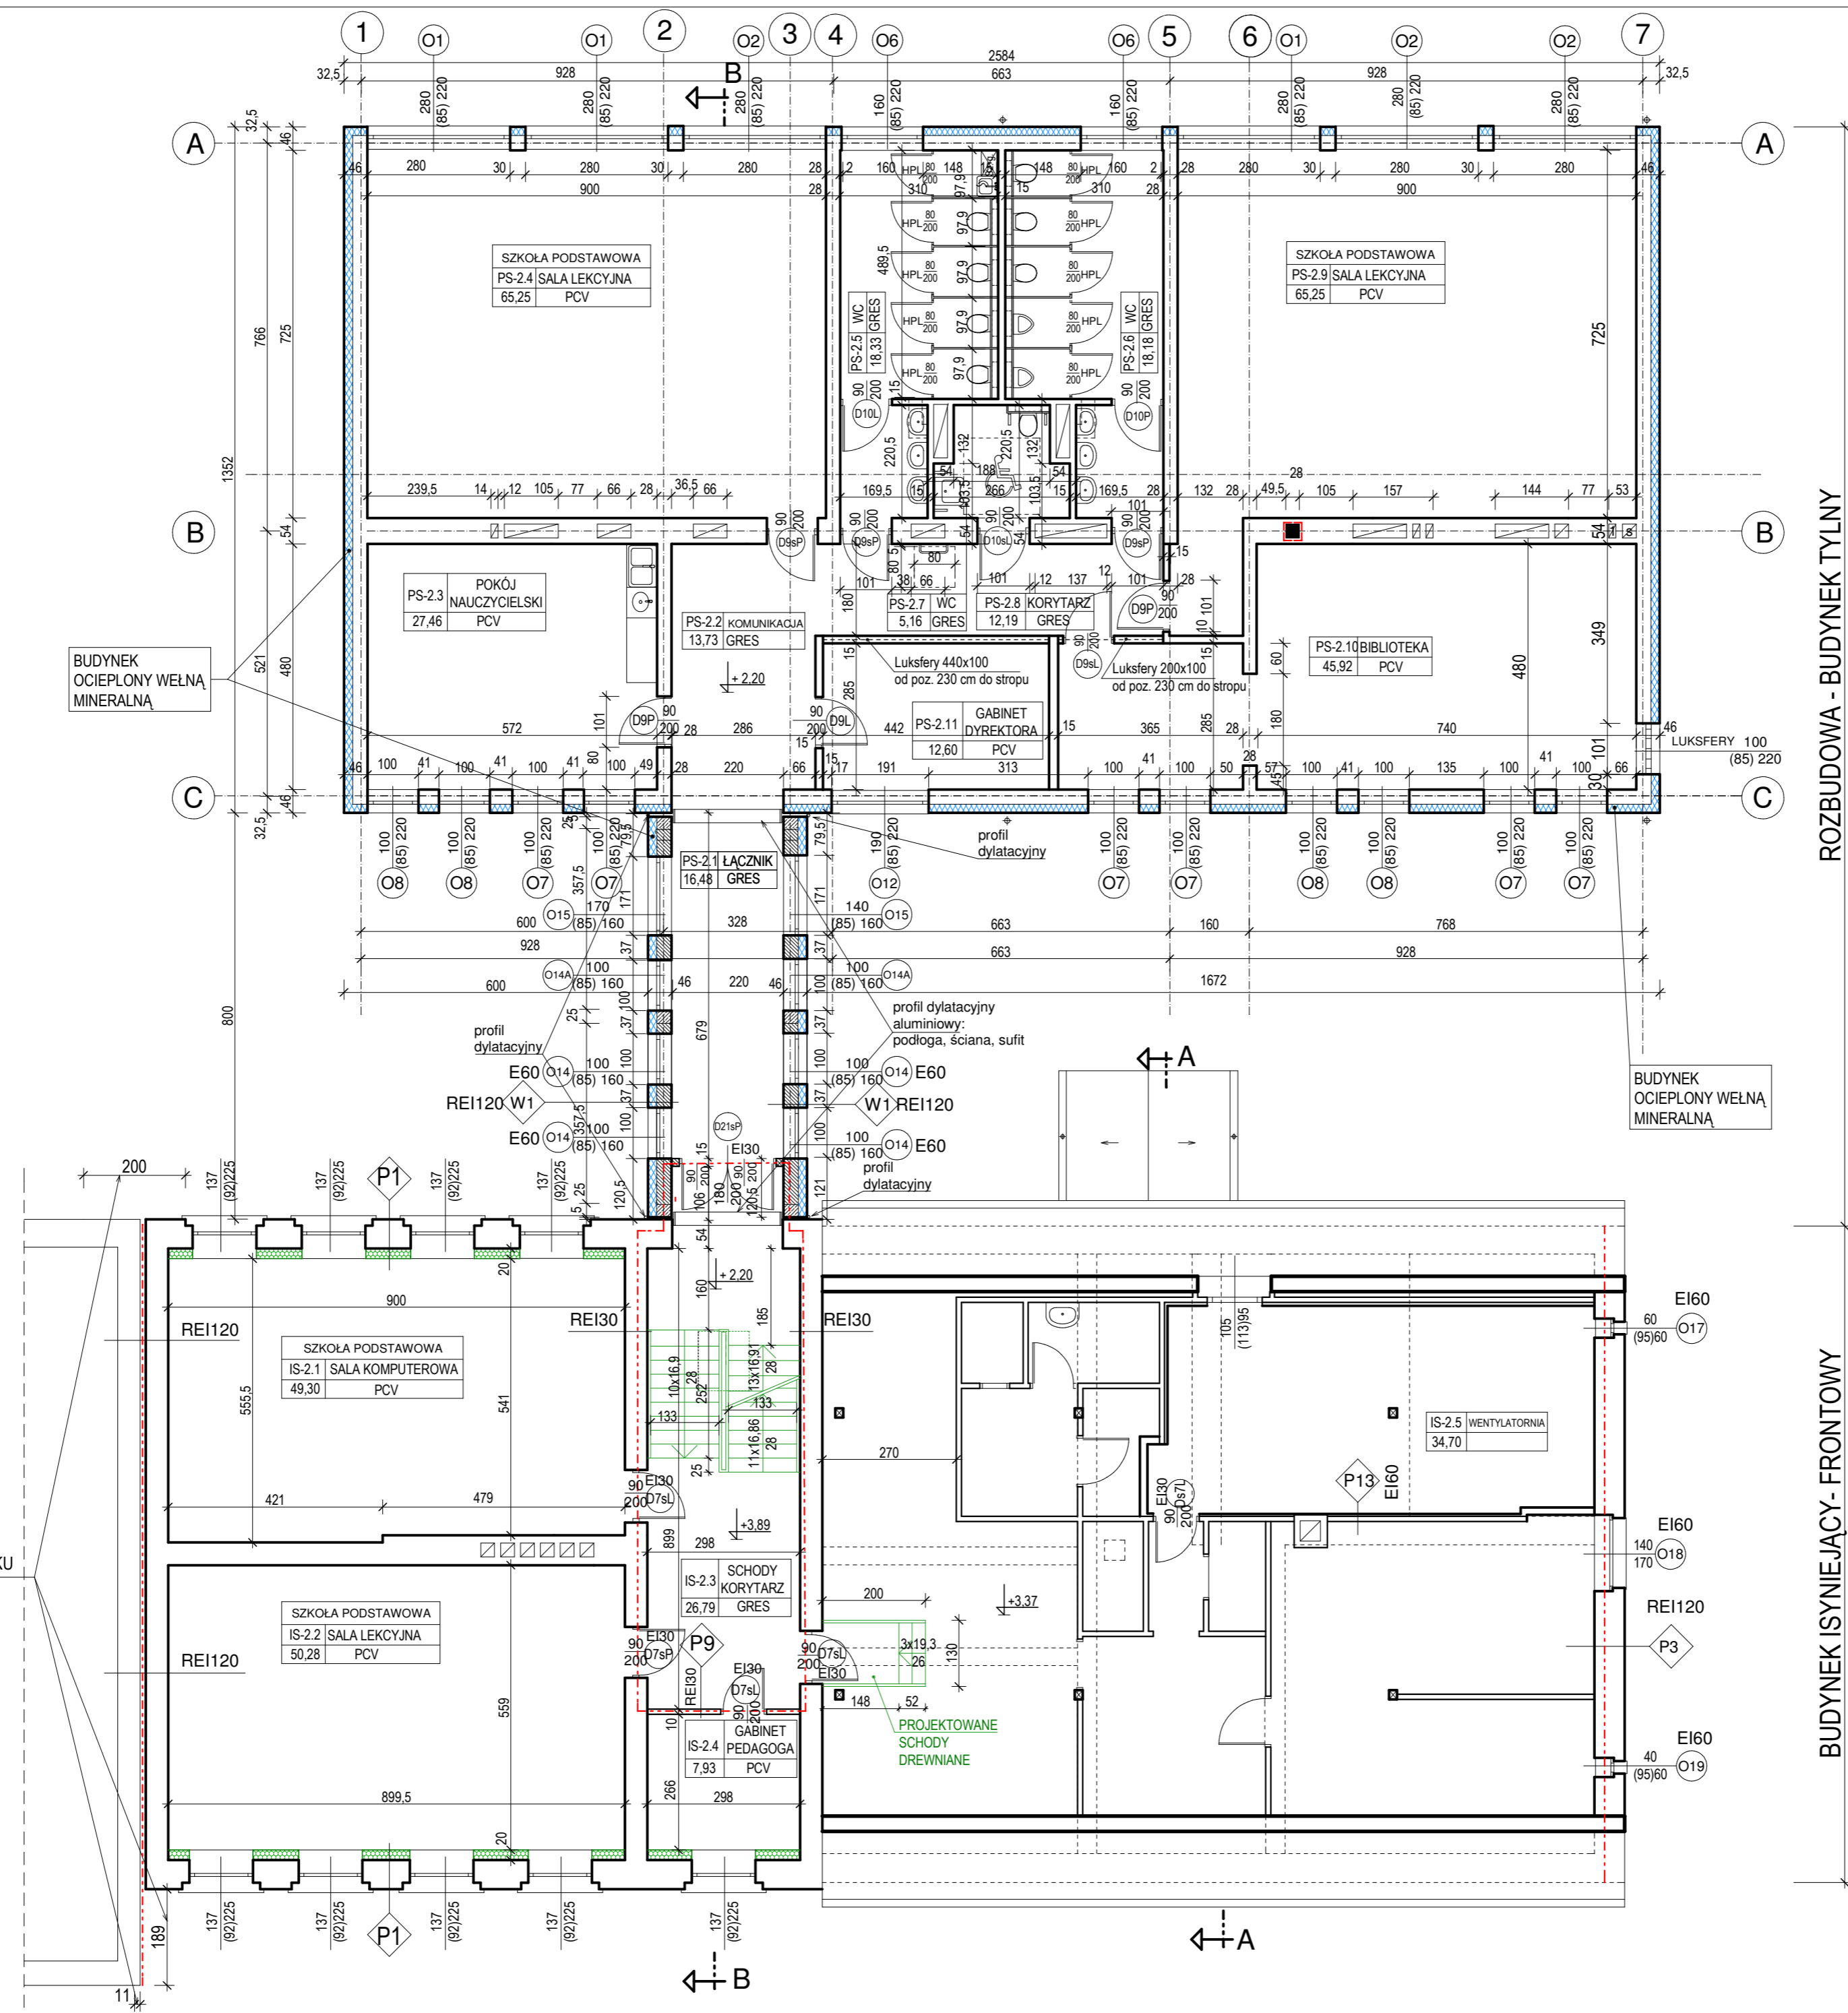

ROZBUDOWA - BUDYNEK TYLNY

BUDYNEK ISTNIEJĄCY - FRONTOWY

PAS O KLASIE ODPORNOŚCI OGNIOWEJ EI60 Z MATERIAŁÓW NIEPALNYCH NA CAŁEJ WYSOKOŚCI BUDYNKU

LEGENDA:
 ŚCIANY ODDZIELENIA POŻAROWEGO

WYMIARY W ŚWIĘTLE WYKOŃCZONYCH ŚCIAN /TYNK gr. 1,5 cm/

| | | | |
|---|---|--------------------------------|-------------------------|
| PROJEKTOWANIE RYSZARD KWOSK KATOWICE, UL. PÓLNOCA 10 | | | |
| INWESTOR: GMINA RUDZINIEC 44-160 RUDZINIEC, UL. GLIWICKA 26 | | | |
| TEMAT PROJEKTU: ROZBUDOWA BUDYNKU ZESPOŁU SZKONO - PRZEDSZKOLNEGO W RUDNIE PRZY UL. SZKOLNEJ 9 | TYTUŁ RYSUNKU: RZUT 1 PIĘTRA i PODDASZA NAD PARTEREM | RODZAJ PROJEKTU: BUDOWLANNY | BRANŻA: ARCHITEKTURA |
| PROJEKTOWAŁ: upr. 219/91 mgr inż. arch. RYSZARD KWOSK | | SKALA: 1:100 | |
| SPRAWDZIŁ: upr. 48/10/SLOKK/II mgr inż. arch. DOROTA CZAJA | | DATA: CZERWIEC 2021 | NR RYS: 12 |