



FAZA PROJEKTU:	PROJEKT STAŁEJ ORGANIZACJI RUCHU
TEMAT:	Przebudowa drogi powiatowej Nr 1783R Rokietnica – Maćkowice w m. Rokietnica Wola – chodnik od km 4+050 do km 4+932
INWESTOR:	Powiatowy Zarząd Dróg w Jarosławiu, ul. Jana Pawła II 17, 37-500 Jarosław
OBIEKT:	Chodnik przy drodze powiatowej Nr 1783R
LOKALIZACJA OBIEKTU:	Dz. ew. nr 1363/18, 1736/1, 3129/1, 3198/30 obręb ew. Rokietnica, jedn. ew. Rokietnica
BRANŻA:	Drogowa
JEDNOSTKA PROJEKTOWA:	Pro-Inwest Łukasz Wyżykowski ul. Legionistów 4, 36-200 Brzozów

ZESPÓŁ PROJEKTOWY:

FUNKCJA:	IMIĘ I NAZWISKO:	NR UPRAWNIEŃ:	SPECJALNOŚĆ:	PODPIS:
Projektant	mgr inż. Łukasz Wyżykowski	MAP/0275/PWOD/11	Drogowa	
Opracował	inż. Mateusz Owoc	-----	Drogowa	

BRZÓZÓW, CZERWIEC 2020

EGZ. NR 1

Karta uzgodnień i zatwierdzeń

Uzgodnienie z Zarządcą Drogi Powiatowej – Powiatowy Zarząd Dróg w Jarosławiu:

Uzgodnienie w Komendzie Powiatowej Policji w Jarosławiu:

Zatwierdzenie w Starostwie Powiatowym w Jarosławiu:

Spis treści

I. Część opisowa

1. Dane ogólne, przedmiot i zakres opracowania
2. Podstawa opracowania dokumentacji projektowej
3. Materiały wyjściowe
4. Opis zamierzeń do projektu stałej organizacji ruchu
5. Termin oraz czas realizacji projektu
6. Uwagi końcowe

II. Część rysunkowa

Rysunek nr: D 1	– Orientacja	skala 1:10000
Rysunek nr: D 2.1 – D 2.2	– Istniejąca organizacja ruchu	skala 1:500
Rysunek nr: D 3.1 – D 3.2	– Istniejąca organizacja ruchu do likwidacji	skala 1:500
Rysunek nr: D 4.1 – D 4.2	– Stała organizacja ruchu	skala 1:500

III. Załączniki

1. Opinia z Powiatowego Zarządu Dróg w Jarosławiu nr T-IV.4051.4.2021 z dnia 17.03.2021 r.
2. Opinia z Komendy Powiatowej Policji w Jarosławiu nr R-122/21 z dnia 08.03.2021 r.

I. Część opisowa

Część opisowa do projektu stałej organizacji ruchu dla zadania pn.: „Przebudowa drogi powiatowej Nr 1783R Rokietnica – Maćkowice w m. Rokietnica Wola – chodnik”

1. Dane ogólne, przedmiot i zakres opracowania

Lokalizację inwestycji przedstawiono na rysunku nr D 1 – Orientacja.

Przedmiotem opracowania jest wykonanie projektu stałej organizacji ruchu dla zadania pn.: „Przebudowa drogi powiatowej Nr 1783R Rokietnica – Maćkowice w m. Rokietnica Wola – chodnik”

Inwestorem przedsięwzięcia jest:

Powiatowy Zarząd Dróg w Jarosławiu,
ul. Jana Pawła II 17, 37-500 Jarosław

Lokalizacja:

Dz. ew. nr **1363/18, 1736/1, 3129/1, 3198/30** obręb ew. Rokietnica, jedn. ew. Rokietnica

Jednostka projektowa:

Pro-Inwest Łukasz Wyżykowski, ul. Legionistów 4, 36-200 Brzozów

Projektant: mgr inż. Łukasz Wyżykowski

uprawnienia budowlane do projektowania i kierowania robotami budowlanymi
bez ograniczeń w specjalności drogowej nr ewidencyjny MAP/0275/PWOD/11

Opracował: inż. Mateusz Owoc

2. Podstawa opracowania dokumentacji projektowej

Podstawowe akty normatywne wykorzystane do realizacji zlecenia:

- a) Ustawa z dnia 20 czerwca 1997 r. – Prawo o ruchu drogowym (Dz. U. z 2020 r. poz. 110 t.j.)
- b) Rozporządzenie Ministra Infrastruktury z dnia 23 września 2003 r. w sprawie szczegółowych warunków zarządzania ruchem na drogach oraz wykonywania nadzoru nad tym zarządzaniem (Dz. U. 2017, poz. 784 t.j.)
- c) Rozporządzenie Ministrów Transportu i Gospodarki Morskiej oraz Spraw Wewnętrznych i Administracji z dnia 31 lipca 2002 r. w sprawie znaków i sygnałów drogowych (Dz. U. 2019 poz. 2310 t.j.)
- d) Rozporządzenie Ministra Infrastruktury z dnia 3 lipca 2003 r. w sprawie szczegółowych warunków technicznych dla znaków i sygnałów drogowych oraz urządzeń bezpieczeństwa ruchu drogowego i warunków ich umieszczania na drogach (Dz. U. 2019 poz. 2311 t.j.)
- e) Szczegółowe warunki techniczne dla znaków i sygnałów drogowych oraz urządzeń bezpieczeństwa ruchu drogowego i warunki ich umieszczania na drogach
- f) Załącznik nr 1-4 do rozporządzenia z dnia 3 lipca 2003 r. w sprawie szczegółowych warunków technicznych dla znaków i sygnałów drogowych oraz urządzeń bezpieczeństwa ruchu drogowego i warunków ich umieszczania na drogach (Załącznik do nr-u 220, poz. 2181 z dnia 23 grudnia 2003 r.)

3. Materiały wyjściowe

- a) Uzgodnienia z Inwestorem
- b) Mapa do celów projektowych w skali 1:500
- c) Wizje lokalne i inwentaryzacja oznakowania istniejącego
- d) Projekt budowlano - wykonawczy

4. Opis zamierzeń do projektu stałej organizacji ruchu

Istniejące oznakowanie przedstawiono na rysunkach nr D 2.1, D 2.2 – Istniejąca organizacja ruchu
Istniejące oznakowanie do likwidacji przedstawiono na rysunkach nr D 3.1, D 3.2 – Istniejąca organizacja ruchu do likwidacji
Docelowe oznakowanie przedstawiono na rysunkach nr D 4.1, D 4.2 – Stała organizacja ruchu

Celem prac nad projektem stałej organizacji ruchu na drodze powiatowej Nr 1783R Rokietnica – Maćkowice w miejscowości Rokietnica Wola od km 4+050 do km 4+932, było wprowadzenie oznakowania pionowego i urządzeń bezpieczeństwa ruchu drogowego zapewniających sprawną i bezpieczną komunikację zarówno pieszą jak i samochodową.

W stanie istniejącym zlokalizowana jest droga powiatowa nr 1783R o szerokości ok. 5,00 m. Nawierzchnia przedmiotowej drogi wykonana jest z masy bitumicznej.

Odbywający się ruch po drodze powiatowej jest ruchem lokalnym. Pomiary natężenia ruchu nie były wykonywane. Planowana do wprowadzenia stała organizacja ruchu wynika z przebudowy nawierzchni drogi powiatowej oraz budowy chodnika wzdłuż niej.

Zestawienie oznakowania:

Oznakowanie pionowe projektowane:

Nazwa	Stan	Szt.
A-12c	projektowane	1

Urządzenia bezpieczeństwa ruchu projektowane:

Nazwa	Stan	m
U-11a	projektowane	42
U-14a	projektowane	76

Urządzenia bezpieczeństwa ruchu do likwidacji:

Nazwa	Stan	m
U-14a	likwidowane	100,00

5. Termin oraz czas realizacji projektu

Przewidywany termin realizacji projektu: do 31.12.2021


Przewidywany czas wprowadzenia organizacji ruchu: 1 dzień

Zgodnie z §12 ust. 1 Rozporządzenia Ministra Infrastruktury z dnia 23 września 2003 r. jednostka wprowadzająca organizację ruchu zawiadamia organ zarządzający ruchem, zarząd drogi oraz właściwego komendanta Policji o terminie jej wprowadzenia, co najmniej na 7 dni przed dniem wprowadzenia organizacji ruchu.

6. Uwagi końcowe

Oznakowanie (wielkości znaków, wysokość ich umieszczania, odległość od krawędzi drogi) należy wykonać zgodnie z Rozporządzeniem Ministra Infrastruktury z dnia 3 lipca 2003 r. w sprawie szczegółowych warunków technicznych dla znaków i sygnałów drogowych oraz urządzeń bezpieczeństwa ruchu drogowego i warunków ich umieszczania na drogach (Dz. U. Nr 220, poz. 2181 wraz z późniejszymi zmianami) i „Instrukcją oznakowania robót prowadzonych w pasie drogowym”. Dla drogi powiatowej należy zastosować znaki średnie (S). Na znakach pionowych należy zastosować folię II typu.


II. Część rysunkowa

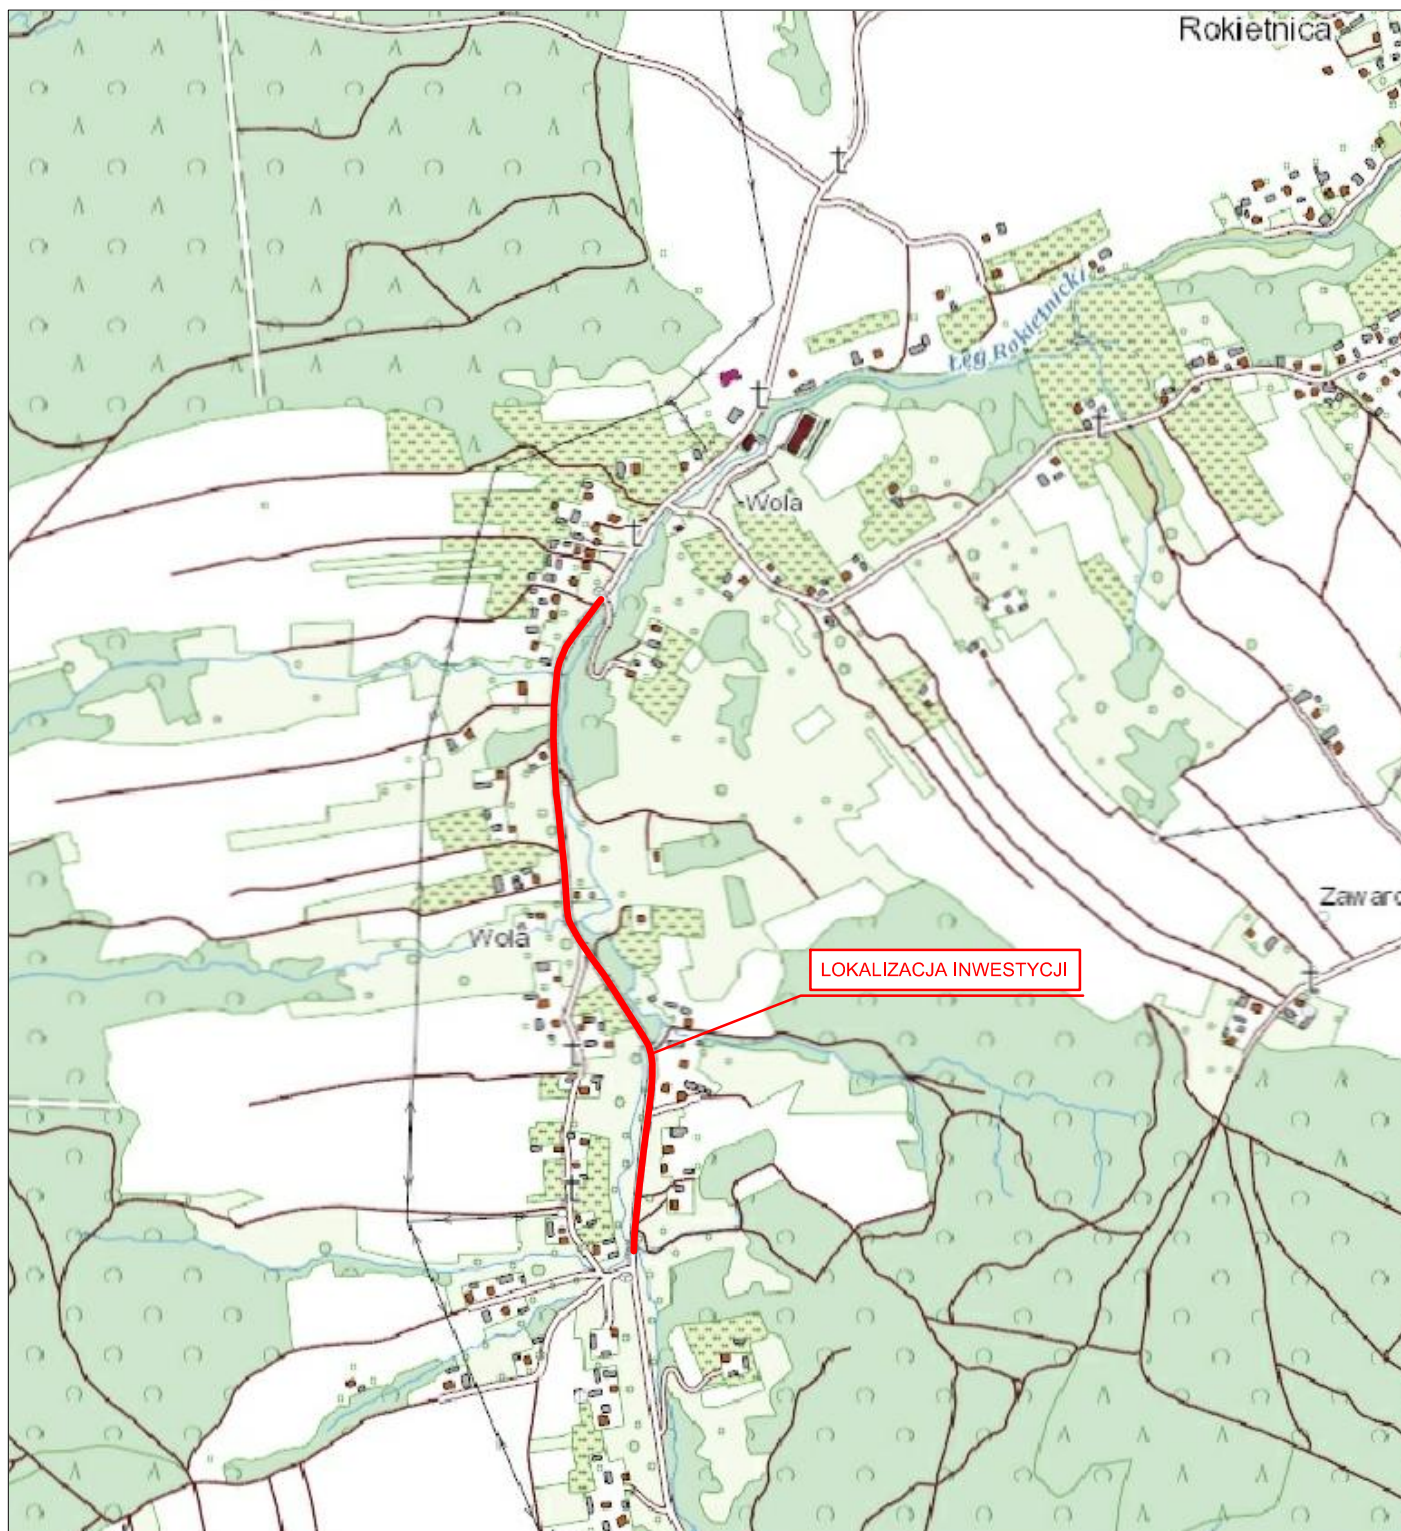

UWAGA! Wszystkie wymiary należy sprawdzić na budowie!



Jednostka projektowa:	 Pro-Inwest <small>ul. Legionistów 4, 36-200 Brzozów</small>			
Inwestor:	Powiatowy Zarząd Dróg w Jarosławiu ul. Jana Pawła II 17, 37-500 Jarosław			
Temat:	Przebudowa drogi powiatowej Nr 1783R Rokietnica-Mańkowice w m. Rokietnica Wola- chodnik od km 4+050 do km 4+932			
Faza projektu:	Projekt Stałej Organizacji Ruchu			
Branża:	Drogowa	Nr uprawnień:	Specjalność:	Podpis:
Projektant:	mgr inż. Łukasz Wyżykowski	MAP/0275/PWOD/11	Drogowa	
Opracował:	inż. Mateusz Owoc	-----	Drogowa	
Nazwa rys.:	Orientacja			
Skala rysunku:	1:10000	Data:	Czerwiec 2020	Nr rys.: D 1

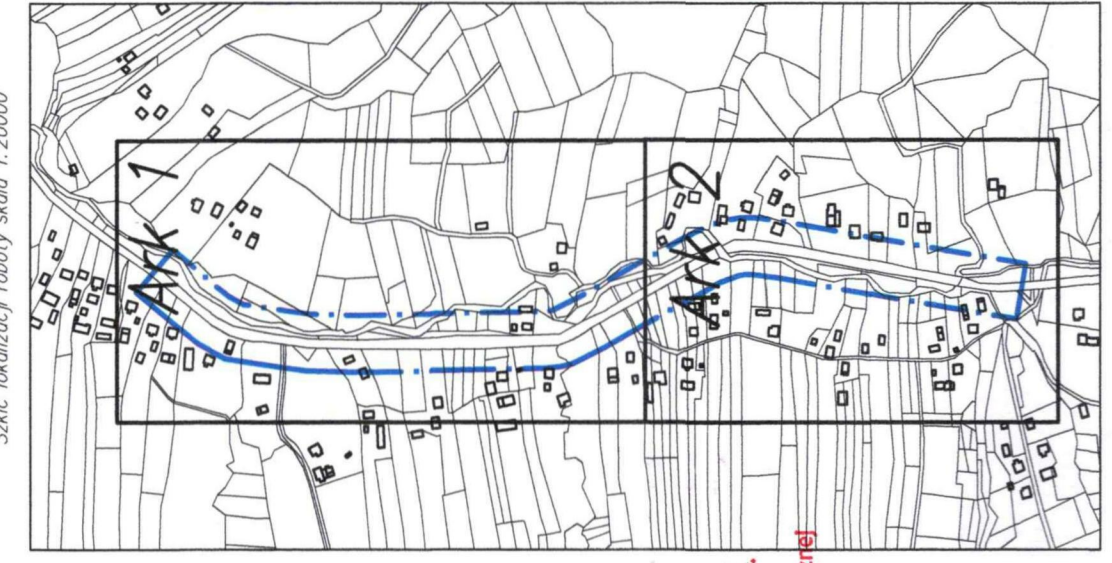

MAPA DO CELÓW PROJEKTOWYCH
Skala 1:500

Gmina Rokietnica [180409_2] obręb: Rokietnica [0002]
pow. Jarosław woj. podkarpackie
Ark. 8.121.08.14.1, 8.121.08.14.3
8.121.08.19.2.1

Arkusz 1 (2)

Mapę sporządzono na podstawie ark. mapy zasadniczej 8.121.08.14.1, 8.121.08.14.3, 8.121.08.19.2.1, oraz własnego pomiaru uzupelniającego w terenie. Przyjęte granice są zgodne z operatorem ewidencji gruntów. Nie wyklucza się istnienia w terenie innych urządzeń podziemnych, które nie zostały zgłoszone do inwentaryzacji. Wskazano urządzenia nie będące własnością inwestora. Mapa w rozumieniu zakreślenia określonego w art. 16.08.2020r. Licencja 4401197.2020 _800_K05 ID 4401197.2020 "konstatat" Układ współ. 2000/24 - "konstatat" Zakres opracowania ZUD projektowany


ROBERT BURAT Urag Geodezyjne
36-200 Brzozów ul. Miejska 17
NIP:66 039186, Regon:363628970
Tel. 695 677 059

GEODETA
inż. Robert Burat
Upewnienia Nr 2887

Posiadacz nie jest za nim odpowiedzialny. Wskazano urządzenia nie będące własnością inwestora. Mapa w rozumieniu zakreślenia określonego w art. 16.08.2020r. Licencja 4401197.2020 _800_K05 ID 4401197.2020 "konstatat" Układ współ. 2000/24 - "konstatat" Zakres opracowania ZUD projektowany

Organ gromadzcy powiatowy
Starosta Jarosławski
Urząd Powiatowy
2020-07-10
Z up. STANISŁAW
Dyrektor Powiatowego Urzędu Gminy w Jarosławiu

Projektowane urządzenia bezpieczeństwa ruchu
Wskazano urządzenia nie będące własnością inwestora. Mapa w rozumieniu zakreślenia określonego w art. 16.08.2020r. Licencja 4401197.2020 _800_K05 ID 4401197.2020 "konstatat" Układ współ. 2000/24 - "konstatat" Zakres opracowania ZUD projektowany

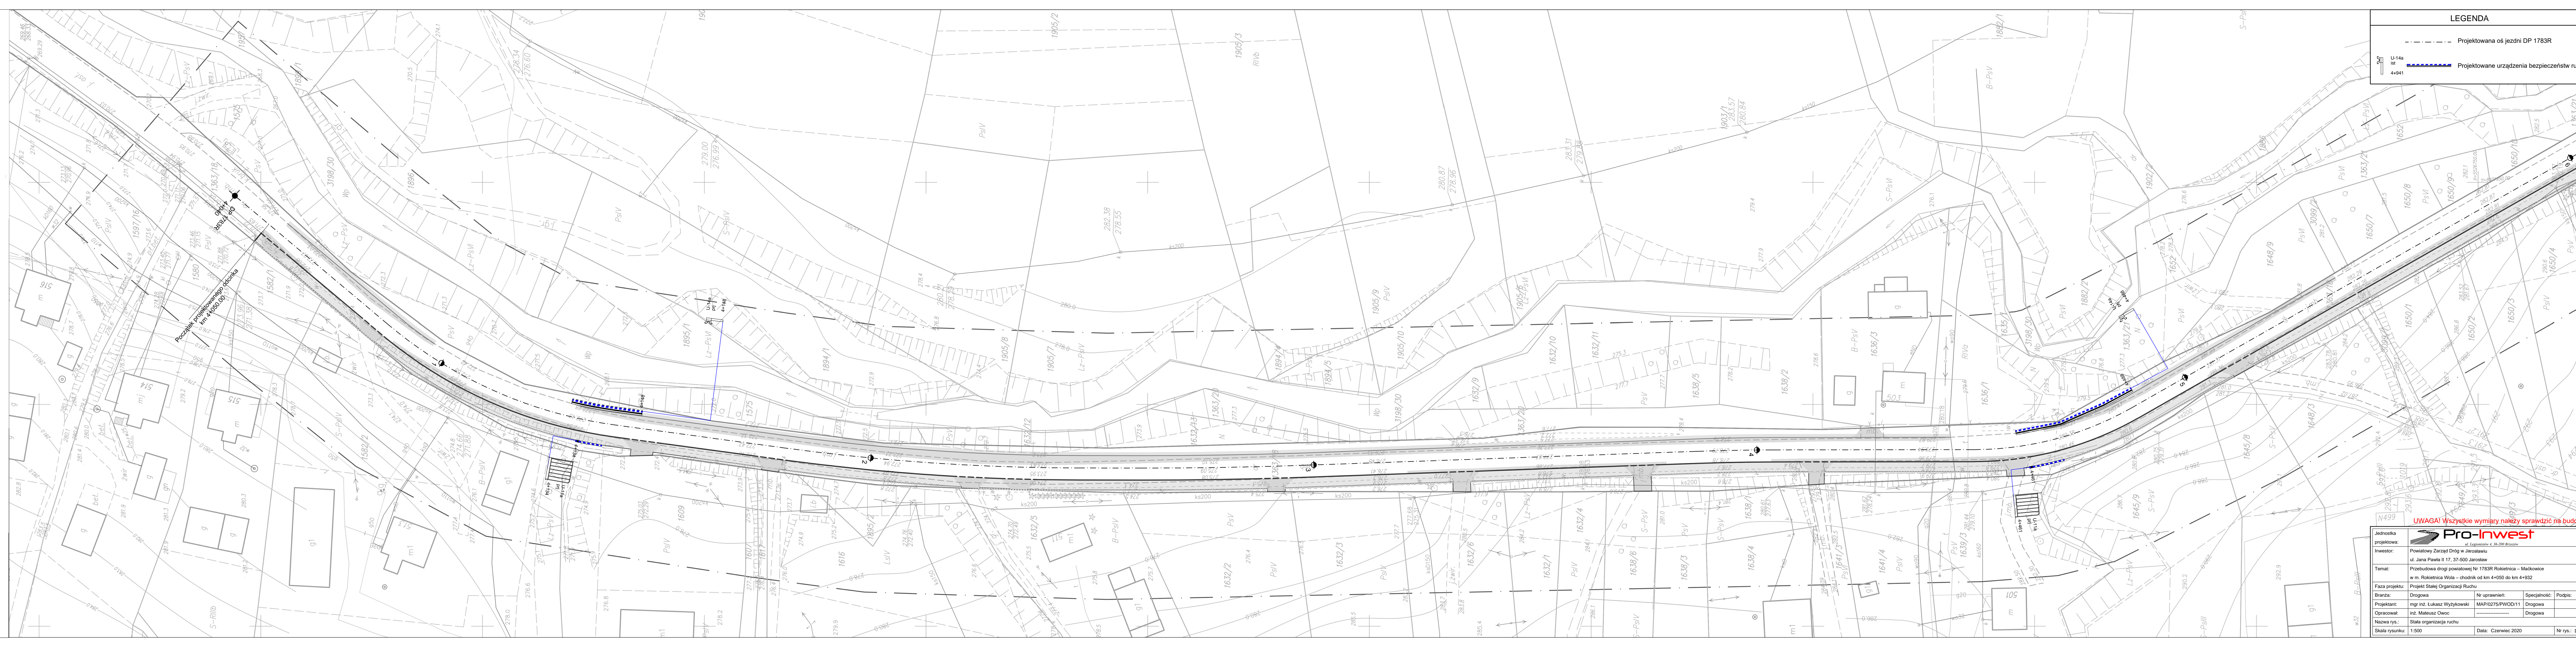

LEGENDA

--- Projektowana oś jezdni DP 1783R
--- Ist.
--- Projektowane urządzenia bezpieczeństwa ruchu

U-148
ist
4+941

Pro-Inwest
Inwestor: Powiatowy Zarząd Dróg w Jarosławiu
ul. Jana Pawła II 17, 37-500 Jarosław
Temat: Przebudowa drogi powiatowej Nr 1783R Rokietnica – Madkowice
w m. Rokietnica Wola – chodnik o km 4+050 do km 4+332

Faza projektu: Projekt Stałej Organizacji Ruchu

Branda: Drogiowa Nr uprawnień: Specjalność: Podpis:

Projektant: mgr inż. Łukasz Wyżykowski MAP/0275/PWOD/11 Drogiowa

Opracował: inż. Mateusz Owoc

Nazwa rys.: Stała organizacja ruchu

Skala rysunku: 1:500 Data: Czerwiec 2020 Nr rys.: D4.1

UWAGA! Wszystkie wymiary należy sprawdzić na budowie!

MAPA DO CELÓW PROJEKTOWYCH

Skala 1:500

Gmina Rokietnica [180409_2] obręb: Rokietnica [0002]
pow. Jarosław woj. podkarpackie
Ark. 8.121.08.19.2.3, 8.121.08.19.2.4
8.121.08.19.4.1

Arkusz 2 (2)

Mapę sporządzono na podstawie ark. mapy zasadniczej 8.121.08.19.2.3, 8.121.08.19.2.4, 8.121.08.19.4.1, oraz własnego pomiaru usytuującego w terenie.
Przebieg granic są zgodne z operatorem ewidencji gruntów.
Nie wykazuje się istnienia w terenie innych urządzeń podziemnych, które nie zostały zgłoszone do ewidencji.
W zakresie opracowania nie badano obciążen służebnościami gruntowymi ujętymi w księgach wieczystych dotyczących nieruchomości.
Mapa w zaznaczonym zakresie aktualna na dzień 16.08.2020r.


Licencja 440.1197.2020 „1804_K05”
ID 440.1197.2020

Układ eksp. 2000/24 – "transitoid"

Zakres opracowania
ZUD projektowany

ROBERT BURMAT Usług Geodezyjne
36-200 Brzozów ul. Wiejska 17
NIP:686 059386, REGON:36362870
tel. 695 677 059

GEODETA
inż. Florian Kymorowicz
Uprawnienia N 20887

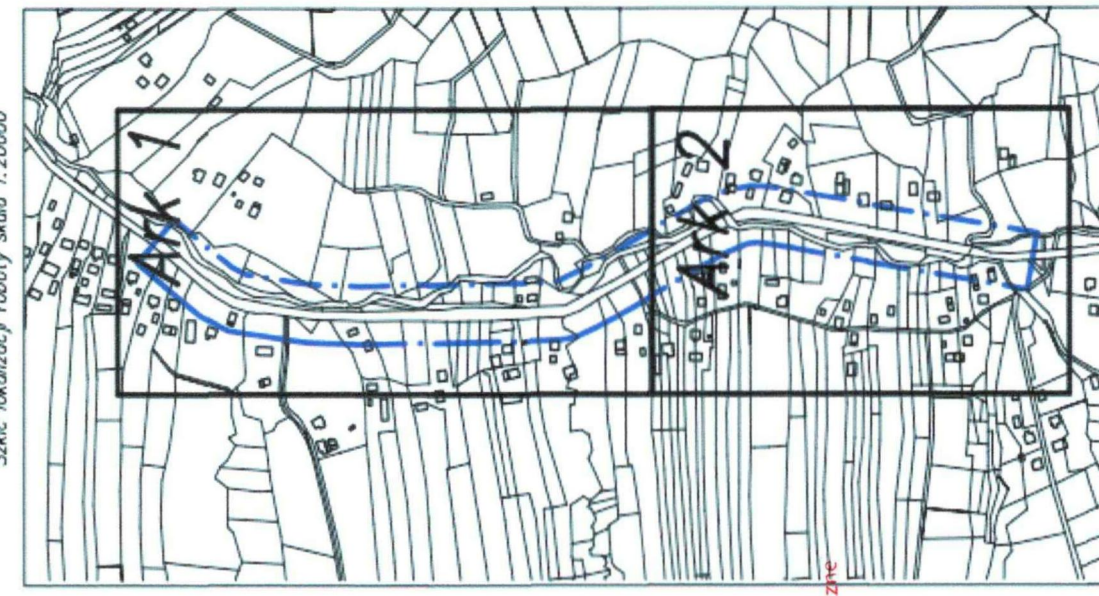

Skala lokalizacji: 1:2000

Pozostałe dane z planu sytuacyjnego dokumentu zostały opracowane w wyniku prac geodezyjnych i kartograficznych, których rezultaty zawiera operat techniczny wpisany do ewidencji materiałów państwowego zasobu geodezyjnego i kartograficznego.	
Organ prowadzący państwowy zasob geodezyjny i kartograficzny	STAROSTA JAROSŁAWSKI
Wydział geodezji i kartografii	P1804
Wydział geodezji i kartografii	2020-1422
Wydział geodezji i kartografii	2020-07-10
Wydział geodezji i kartografii	Z upr. 5194/2020

Plac Miroslawa Jarosława
Dyrektor Podsekcji Kartograficznej
w Jarosławiu

Projektowane urobienie uspołniane w ZUDP
wykazuje / nie wykazuje w zakresie opracowania
Inicjały, data



LEGENDA	
	Projektowana oś jezdni DP 1783R
	Projektowane oznakowanie pionowe
	Projektowane urządzenia bezpieczeństwa ruchu

Jednostka projektowa:			
Investor:	Powiatowy Zarząd Dróg w Jarosławiu ul. Jana Pawła II 17, 37-500 Jarosław		
Temat:	Przebudowa drogi powiatowej Nr 1783R Rokietnica – Miedkowiec w m. Rokietnica Wola – chodnik od km 4+050 do km 4+932		
Faza projektu:	Projekt Stałej Organizacji Ruchu		
Branda:	Drogiowa	Nr uprawnień:	Specjalność:
Projektant:	mgr inż. Łukasz Wyżykowski	MAP/0275/PWOD/11	Drogiowa
Opracował:	inż. Mateusz Owoc		Drogiowa
Nazwa rys.:	Stala organizacja ruchu		
Skala rysunku:	1:500	Data:	Czerwiec 2020
		Nr rys.:	D4.2

UWAGA! Wszystkie wymagania należy sprawdzić na budowie!

III. Załączniki



Wpłynęło dnia 19.03.2021

L. dz.

POWIATOWY ZARZĄD DRÓG W JAROSŁAWIU

37-500 Jarosław, ul. Jana Pawła II 17
tel. /-16/ 621 64 49, fax. /-16/ 621 64 49

<http://www.pzd.jaroslaw.pl>
e-mail: pzdjarnoslaw@poczta.onet.pl

T-IV.4051.4.2021


Jarosław dnia 17.03.2021

Pro-Inwest Łukasz Wyżykowski
ul. Legionów 4 , 36-200 Brzozów

Nawiązując do pisma Nr L.dz.: 066/2021/MOw z dnia 04.03.2021 r. oraz złożonego Projektu Stałej Organizacji Ruchu dla zadania pn.: „, Przebudowa drogi powiatowej Nr 1783R Rokietnica-Maćkowice w miejscowości Wola Rokietnicka od km 4+050 do km 4+932 – chodnik ” ; Powiatowy Zarząd Dróg w Jarosławiu opiniuje: **pozytywnie** oznakowanie pod warunkiem wpisania kilometraży początku i końca w części opisowej , tabelkach oraz stronie tytułowej .

Otrzymują :

1. Adresat
2. A/a

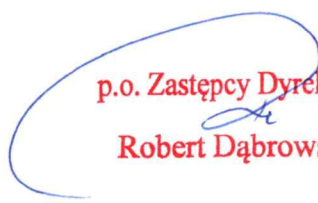p.o. Zastępcy Dyrektora

Robert Dąbrowski



KOMENDA POWIATOWA POLICJI
w Jarosławiu
ul. Poniatowskiego 50, 37-500 Jarosław
-09- woj. podkarpackie

L.dz. R- 122/21

Wpłynęło dnia 12.03.2021
L. dz.

Jarosław, dnia 08.03.2021 r.

Pro-Inwest Łukasz Wyżykowski

ul. Legionistów 4

36-200 Brzozów

W nawiązaniu do złożonego projektu stałej organizacji ruchu dla zadania pn." Przebudowa drogi powiatowej Nr 1783R Rokietnica-Maćkowice w miejscowości Rokietnica Wola chodnik" informuje, że po przeanalizowaniu przedstawionej dokumentacji opiniuje projekt **bez uwag**.

ZASTĘPCA KOMENDANTA
Powiatowego Policji w Jarosławiu

nadkom. Ryszard TYKA

Wyk. M. Kopec

1. Adresat
2. a/a