


BUDOWA CHODNIKA W MSC. GORZĘDZIEJ PRZY  
UL. TCZEWSKIEJ WZDŁUŻ DP NR 2810G GM. SUBKOWY

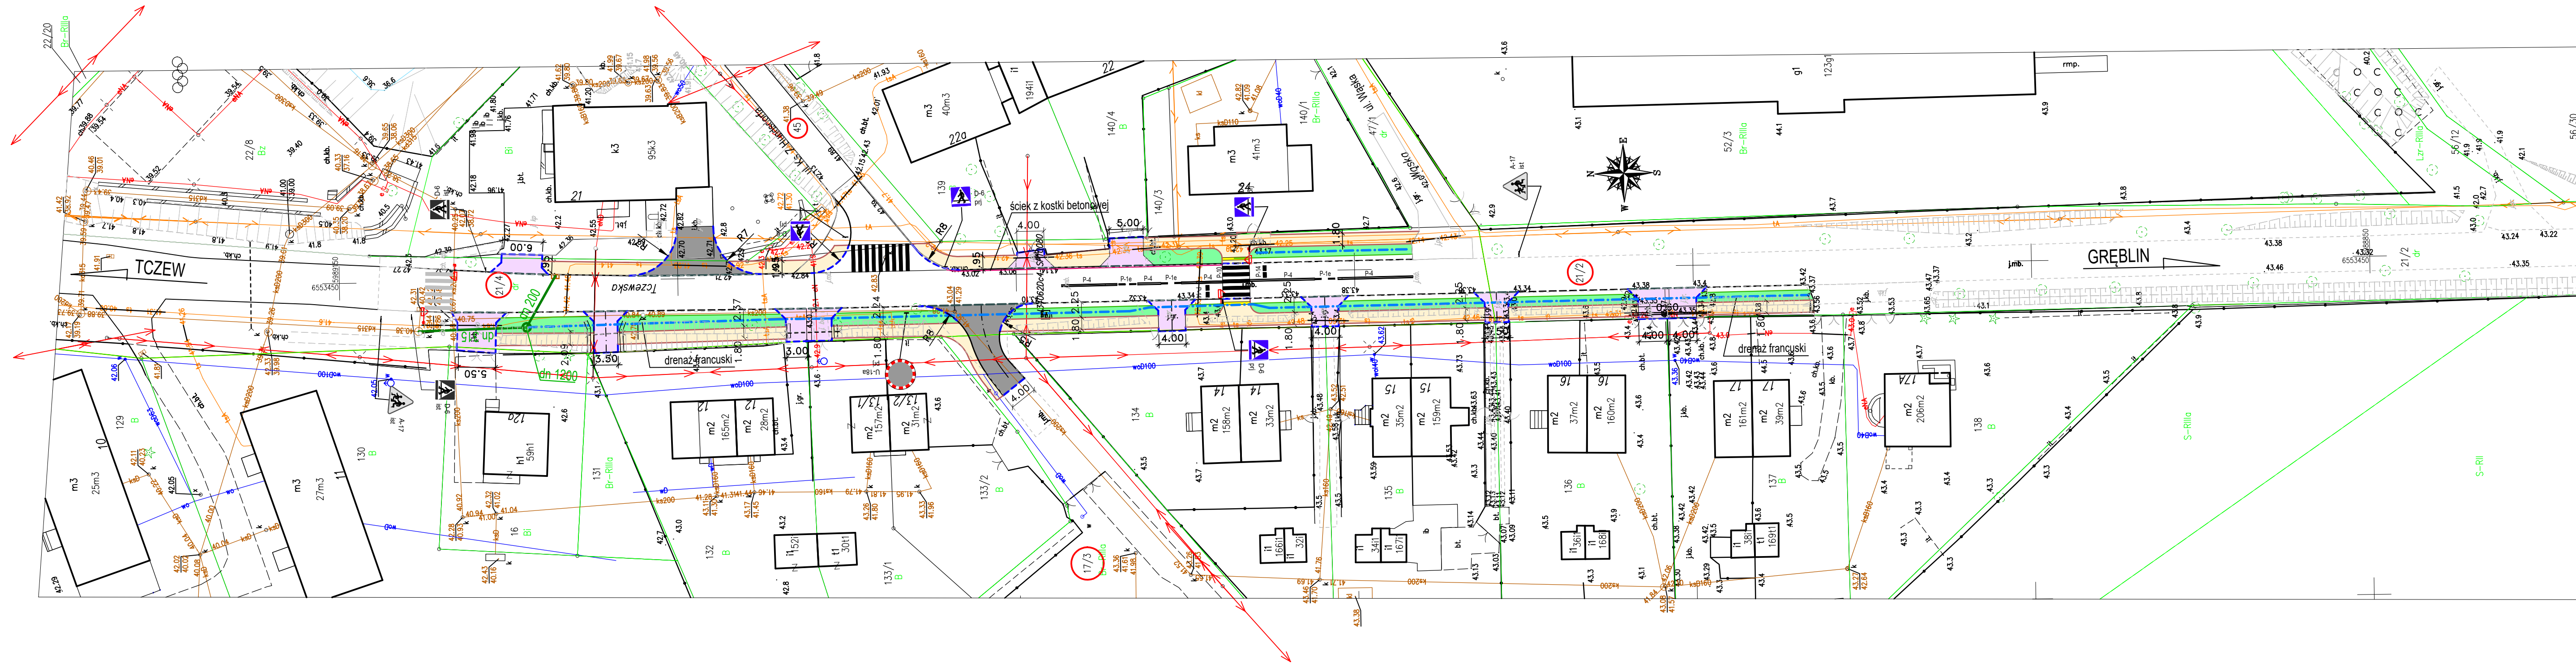

LEGENDA

PROJ. KRAWIEŻNIK BETONOWY 15X30 +12cm

PROJ. KRAWIEŻNIK BETONOWY NAJAZDOWY 15X22 +2cm

PROJ. OPORNIK BETONOWY 12X25 0cm

PROJ. OBRZEŻE BETONOWE 8x30cm

PROJ. POBOCZA

PROJ. ROWY

PROJEKTOWANE ZJAZDY O NAW. Z KOSTKI BETONOWEJ KOLORU GRAFITOWEGO GR. 8cm

PROJEKTOWANE CHODNIKI Z KOSTKI BETONOWEJ KOLORU SZAREGO GR. 6 cm - BUDOWA CHODNIKA

PROJEKTOWANA NAW. Z KOSTKI BETONOWEJ KOLORU CZERWONEGO GR. 8 cm

PROJEKTOWANA NAW. WZMOCNIONA ZJAZDÓW Z KOSTKI BET. KOLORU GRAFITOWEGO GR. 8 cm

PROJEKTOWANE TRAWNIKI

PROJ. DOŚWIELTACZE PRZEJŚĆ DLA PIESZYCH (ZESTAW SOLARNY)

PROJ. ŚCIEK Z KOSTKI BETONOWEJ

PROJ. KANAŁ DESZCZOWY I STUDNIA DESZCZOWA

PROJ. DRENAŻ FRANCUSKI

PROJ. WPUST

PROJ. DOŚWIELTACZE PRZEJŚĆ DLA PIESZYCH (ZESTAW SOLARNY)

PROJ. PŁYTKI WSKAŹNIKOWE Z WYPUSTKAMI 40X40 GR. 8cm KOLORU ŻÓŁTEGO

PROJ. OZNAKOWANIE POZIOME

PROJ. OZNAKOWANIE PIONOWE

PROJ. DZIAŁKI OBJĘTE INWESTYCJĄ

Jednostka projektowa:

Pracownia Projektowa PROMAR  
83-130 Pelplin  
Rożental ul. Bielawska 8

PROGRAM FUNKCJONALNO UŻYTKOWY

BUDOWA CHODNIKA W MSC. GORZĘDZIEJ PRZY  
UL. TCZEWSKIEJ WZDŁUŻ DP NR 2810G GM. SUBKOWY

Inwestor :

POWIAT TCZEWSKI  
ul. PIASKOWA 2  
83-110 TCZEW

PLAN SYTUACYJNY

Skala:  
1:500

Projektował :

mgr inż. Mariusz Szyszkowski

181/Gd/2002  
w spec. konstruktynio-budowlanej  
do projektowania iat ogólnych

Sprawił :

mgr inż. Jarosław Grabowski

POM/0028/PWOD/05  
w spec. konstruktynio-budowlanej  
do projektowania iat ogólnych

Rys. nr 1.3

Data:  
02.2024