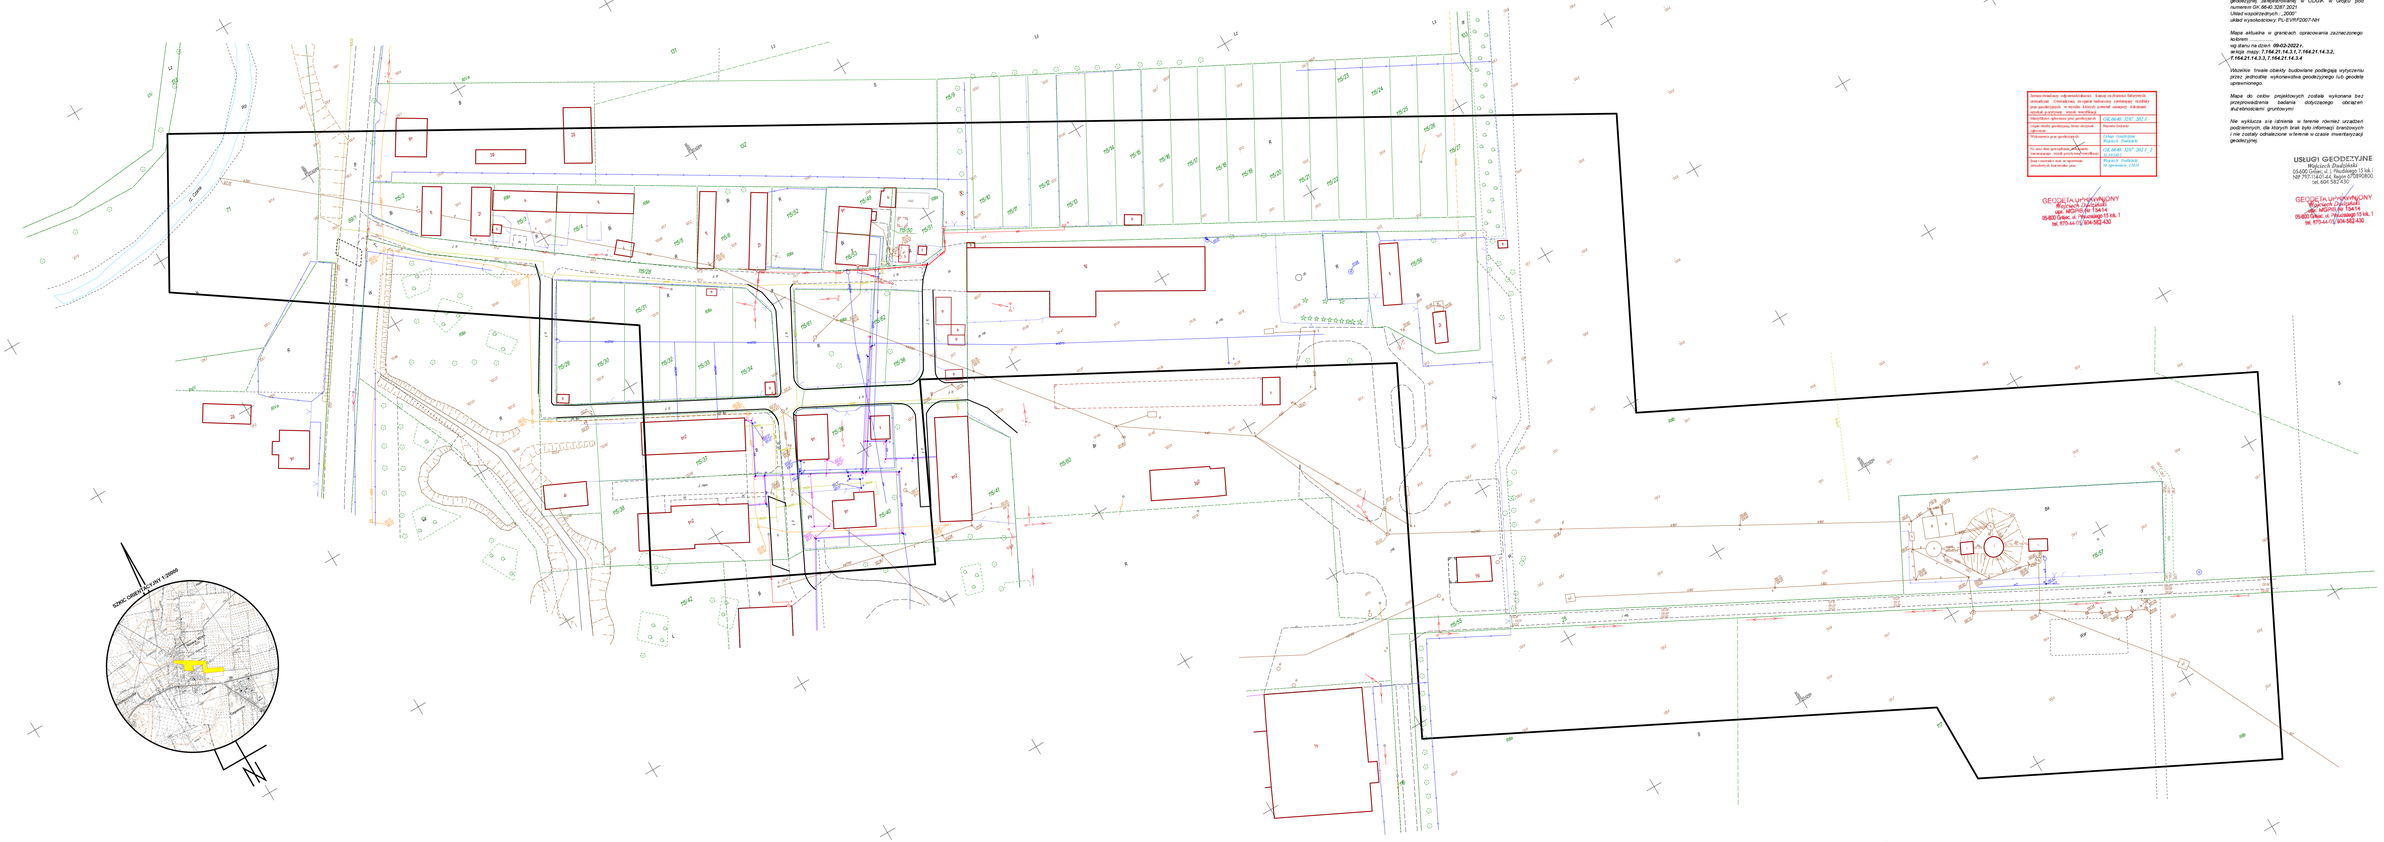

# MAPA DO CELÓW PROJEKTOWYCH

**skala 1:500**
**Nowa Wieś**
**Część wsi Nowa Wieś**
**jednostka ewidencyjna: 140611_5 – WARKA – OBSZAR WIEJSKI**
**obręb: 0048 – NOWA WIEŚ**

*Mapa opracowana w technologii numerycznej na podstawie mapy zasadniczej oraz wyników zgłoszenia pracy geodezyjnej zarejestrowanej w ODGiK w Grójcu pod numerem GK.6640.3287.2021*
*Układ współrzędnych „2000"*
*układ wysokościowy PL-EVRF2007-NH*

*Mapa aktualna w granicach opracowania zachowując kolorem*
*wg stanu na dzień* ***09-03-2022 r.***
*w arkusz mapy:* ***7,164,21,14,3,1,7,164,21,14,3,2, 7,164,21,14,3,3,7,164,21,14,3,4***

*Widoczne trwale obiekty budowlane podlegają wytyczeniu przez jednostkę wykonawstwa geodezyjnego lub geodetę uprawnionego.*

*Mapa do celów projektowych została wykonana bez przeprowadzenia badania dotyczącego obciążeń służebnościami gruntowymi*

*Nie wyłącza ona istnienia w terenie również urządzeń podziemnych, dla których brak było informacji branżowych i nie zostały ujawnione w terenie w czasie inwentaryzacji geodezyjnej.*

| Zestawienie zmian ewidencyjnych | |
|---|---|
| Zmiana ewidencyjna, wg której sporządzono projekt | Nowa ewidencja |
| Wykonawca prac geodezyjnych | Usługi Geodezyjne Wojciech Zadrożny |
| Numer decyzji zatwierdzającej/ numer zgłoszenia/ nr ewidencyjny projektu | GG.6640.3287.2021.2_2 |
| Data zatwierdzenia oraz nr sprzętu ewidencji, kalendarz prac | Wojciech Zadrożny Nr uprawnień 176/94 |

GEODETA UPRAWNIONY
Wojciech Zadrożny
upr. MGPiKN/IV/1541/4
05-620 Grabiec, ul. Tęczowego 15 lok. 1
tel. 670-44-70, 604-582-430

USŁUGI GEODETYJNE
Wojciech Zadrożny
05-620 Grabiec, ul. Tęczowego 15 lok.1
NIP 7971146140, REGON 142910800
tel. 604-582-430

GEODETA UPRAWNIONY
Wojciech Zadrożny
upr. MGPiKN/IV/1541/4
05-620 Grabiec, ul. Tęczowego 15 lok. 1
tel. 670-44-70, 604-582-430