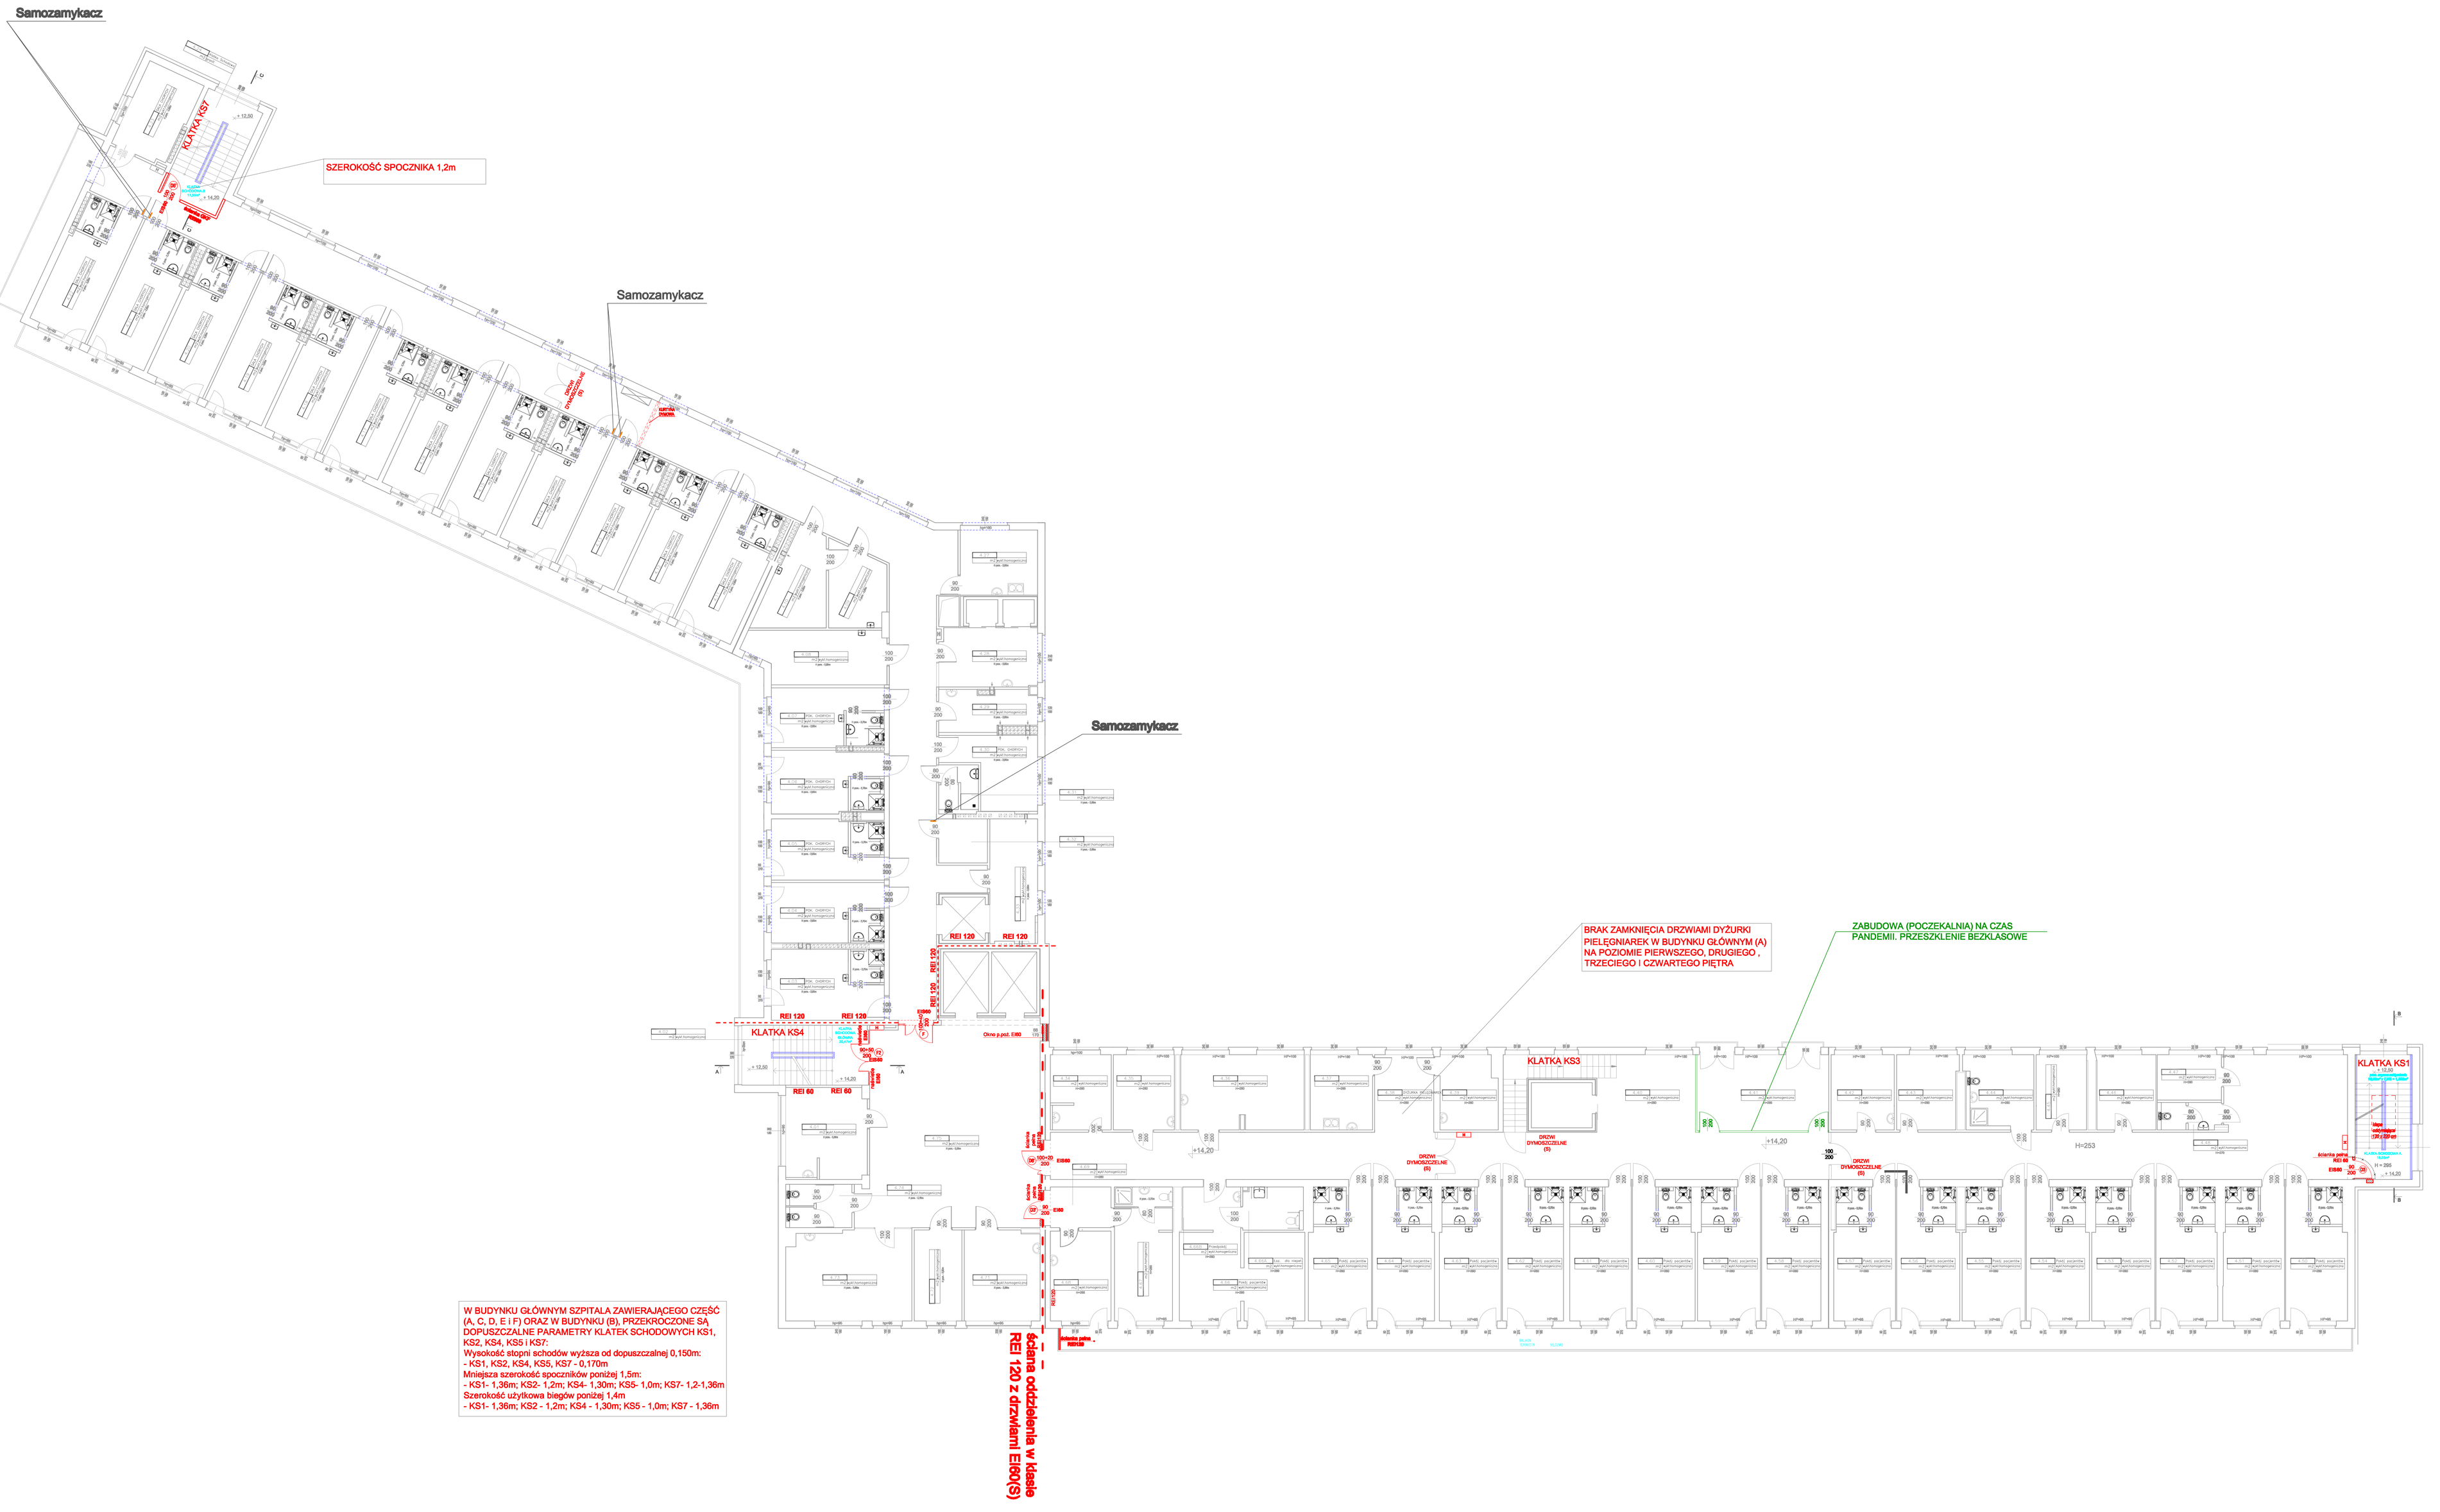
Samozamykacz
KLATKA KS7
SZEROKOŚĆ SPOCZNIKA 1,2m
Samozamykacz
Samozamykacz
KLATKA KS4
KLATKA KS3
KLATKA KS1
BRAK ZAMKNIĘCIA DRZWIAMI DYŻURKI PIELĘGNIAREK W BUDYNKU GŁÓWNYM (A) NA POZIOMIE PIERWSZEGO, DRUGIEGO , TRZECIEGO I CZWARTEGO PIĘTRA
ZABUDOWA (POCZEKALNIA) NA CZAS PANDEMII. PRZESZKLENIE BEZKLASOWE
REI 120
REI 60
DRZWI DYMOSZCZELNE (S)
ściana oddzielenia w klasie REI 120 z drzwiami EI60(S)
W BUDYNKU GŁÓWNYM SZPITALA ZAWIERAJĄCEGO CZĘŚĆ (A, C, D, E i F) ORAZ W BUDYNKU (B), PRZEKROCZONE SĄ DOPUSZCZALNE PARAMETRY KLATEK SCHODOWYCH KS1, KS2, KS4, KS5 i KS7:
Wysokość stopni schodów wyższa od dopuszczalnej 0,150m:
- KS1, KS2, KS4, KS5, KS7 - 0,170m
Mniejsza szerokość spoczników poniżej 1,5m:
- KS1- 1,35m; KS2- 1,2m; KS4- 1,30m; KS5- 1,0m; KS7- 1,2-1,36m
Szerokość użytkowa biegów poniżej 1,4m
- KS1- 1,36m; KS2 - 1,2m; KS4 - 1,30m; KS5 - 1,0m; KS7 - 1,36m
SCHEMAT
BUDYNEK GŁÓWNY DWIEMAJĄCY CZĘŚĆ (A,D,A,E)
A
B
C
D
E
F
pasaż
DZIEDZIŃCZE
RZUT 4 PIĘTRA
Zakład Leczniczy Opieki Zdrowotnej
Opole, ul. Wrocławska 118
Obiekt: BUDYNEK SPECJALISTYCZNY MSWiA
Adres: GŁUCHOŁAZY, ul. M. KARLOWICZA 49
Temat: EKSPERTYZA TECHNICZNA W ZAKRESIE SPEŁNIENIA WYMAGAŃ DOTYCZĄCYCH BEZPIECZEŃSTWA POŻAROWEGO, WARUNKÓW TECHNICZNYCH I EWAKUACJI.
Opracował: mgr inż. Jan Kotlarz nr upr. 434/88
mgr inż. Józef Chandzlik nr upr. 435/88/R
Osoba współpracująca: mgr Irena Kowalczyk nr upr. 1307/10/011 SOIP
08.2020
Skala: 1:150
Nr rys.