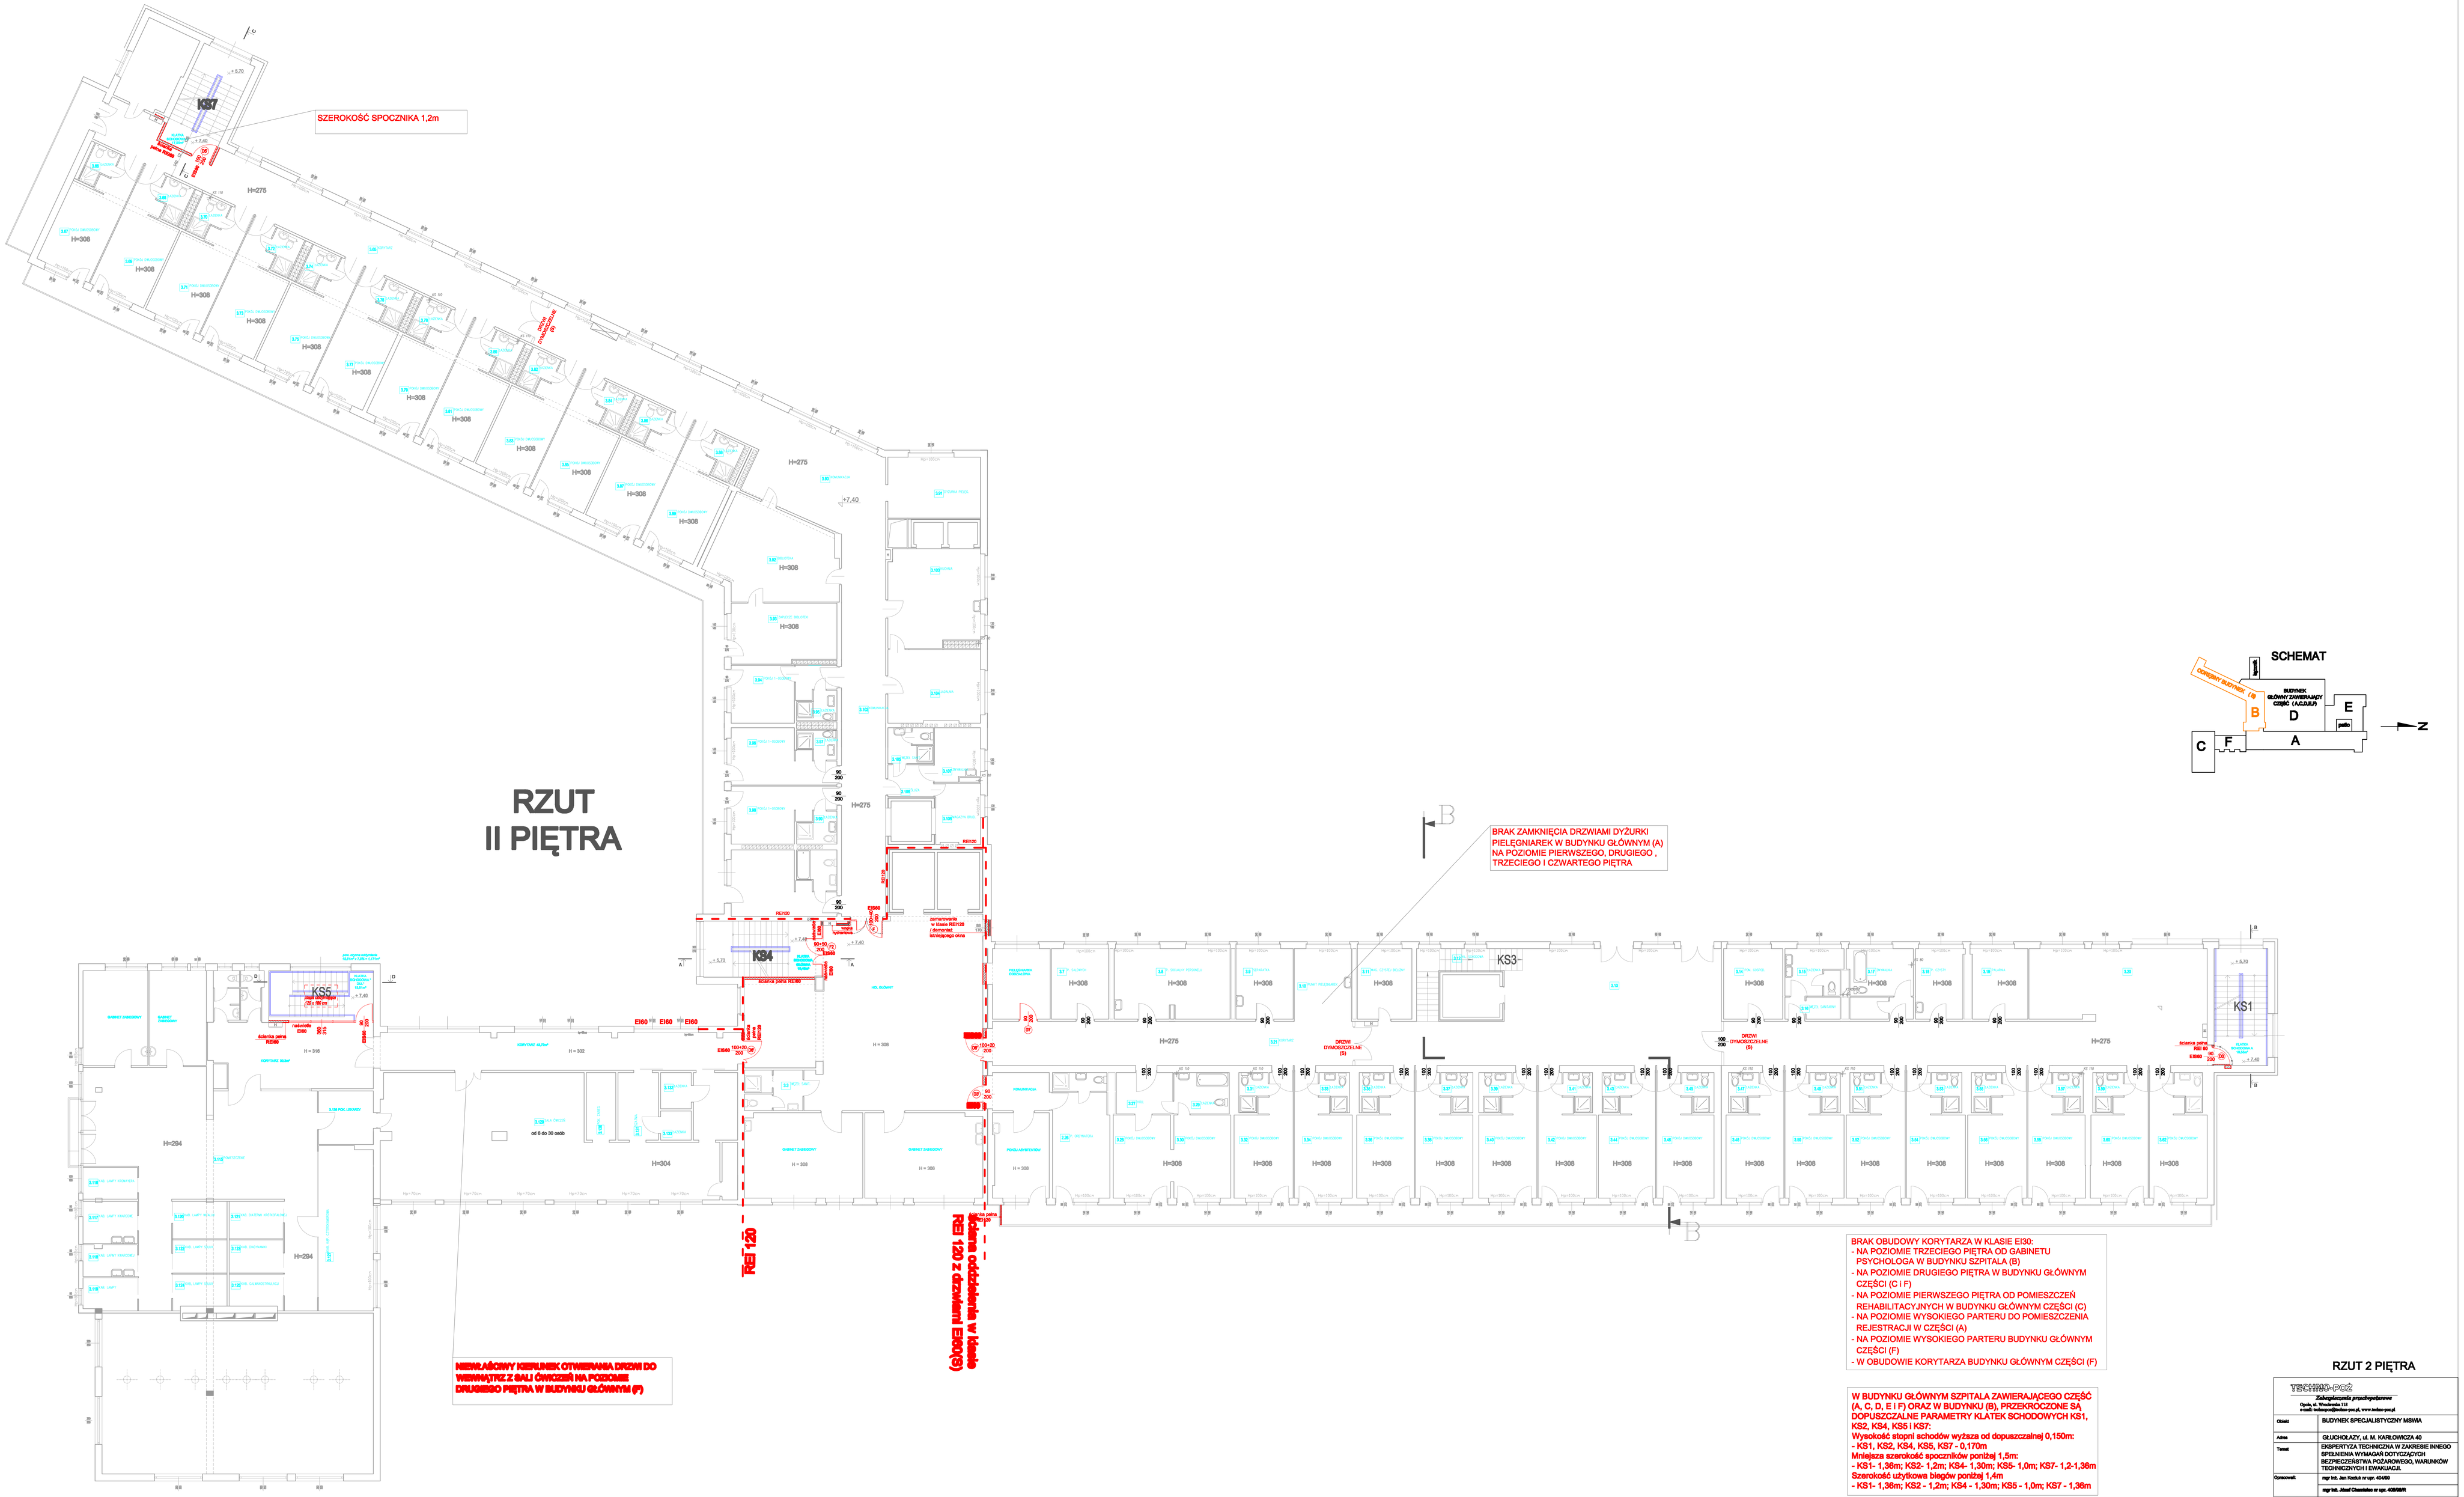
SZEROKOŚĆ SPOCZNIKA 1,2m
RZUT
II PIĘTRA
BRAK ZAMKNIĘCIA DRZWIAMI DYŻURKI PIELĘGNIAREK W BUDYNKU GŁÓWNYM (A) NA POZIOMIE PIERWSZEGO, DRUGIEGO , TRZECIEGO I CZWARTEGO PIĘTRA
NIEWŁAŚCIWY KIERUNEK OTWIERANIA DRZWI DO WEWNĄTRZ Z SALI ĆWICZEŃ NA POZIOMIE DRUGIEGO PIĘTRA W BUDYNKU GŁÓWNYM (F)
Rei 120
ściana oddzielenia w klasie REI 120 z dzwiami EI30(S)
BRAK OBUDOWY KORYTARZA W KLASIE EI30:
- NA POZIOMIE TRZECIEGO PIĘTRA OD GABINETU PSYCHOLOGA W BUDYNKU SZPITALA (B)
- NA POZIOMIE DRUGIEGO PIĘTRA W BUDYNKU GŁÓWNYM CZĘŚCI (C I F)
- NA POZIOMIE PIERWSZEGO PIĘTRA OD POMIESZCZEŃ REHABILITACYJNYCH W BUDYNKU GŁÓWNYM CZĘŚCI (C)
- NA POZIOMIE WYSOKIEGO PARTERU DO POMIESZCZENIA REJESTRACJI W CZĘŚCI (A)
- NA POZIOMIE WYSOKIEGO PARTERU BUDYNKU GŁÓWNYM CZĘŚCI (F)
- W OBUDOWIE KORYTARZA BUDYNKU GŁÓWNYM CZĘŚCI (F)
W BUDYNKU GŁÓWNYM SZPITALA ZAWIERAJĄCEGO CZĘŚĆ (A, C, D, E I F) ORAZ W BUDYNKU (B), PRZEKROCZONE SĄ DOPUSZCZALNE PARAMETRY KLATEK SCHODOWYCH KS1, KS2, KS4, KS5 I KS7:
Wysokość stopni schodów wyższa od dopuszczalnej 0,150m:
- KS1, KS2, KS4, KS5, KS7 - 0,170m
Mniejsza szerokość spoczników poniżej 1,5m:
- KS1- 1,36m; KS2- 1,2m; KS4- 1,30m; KS5- 1,0m; KS7- 1,2-1,36m
Szerokość użytkowa biegów poniżej 1,4m
- KS1- 1,36m; KS2 - 1,2m; KS4 - 1,30m; KS5 - 1,0m; KS7 - 1,36m
SCHEMAT
BUDYNEK GŁÓWNY ZAWIERAJĄCY CZĘŚĆ (A),(D),(E)
KS1
KS2
KS3
KS4
KS5
KS7
RZUT 2 PIĘTRA
TECHNO-PROJ
Zakład Ogólnobudowlany
Opole, ul. Wrocławska 118
e-mail: biuro@techno-proj.pl, www.techno-proj.pl
Obiekt: BUDYNEK SPECJALISTYCZNY MSWiA
Adres: GŁUCHOŁAZY, ul. M. KARŁOWICZA 45
Temat: DOKPERTYZA TECHNICZNA W ZAKRESIE SPEŁNIENIA WYMAGAŃ DOTYCZĄCYCH BEZPIECZEŃSTWA POŻAROWEGO, WARUNKÓW TECHNICZNYCH I EWAKUACJI.
Opracował: mgr inż. Jan Kubica nr upr. 45/498
mgr inż. Józef Chaładus nr upr. 4295/85
Osoba sprawdzająca: mgr inżw. Kowalczyk nr upr. 13070/4/11 SOIIP
08.2020 Skala: 1:100 A3 pz.