RZUT
WYSOKIEGO PARTERU

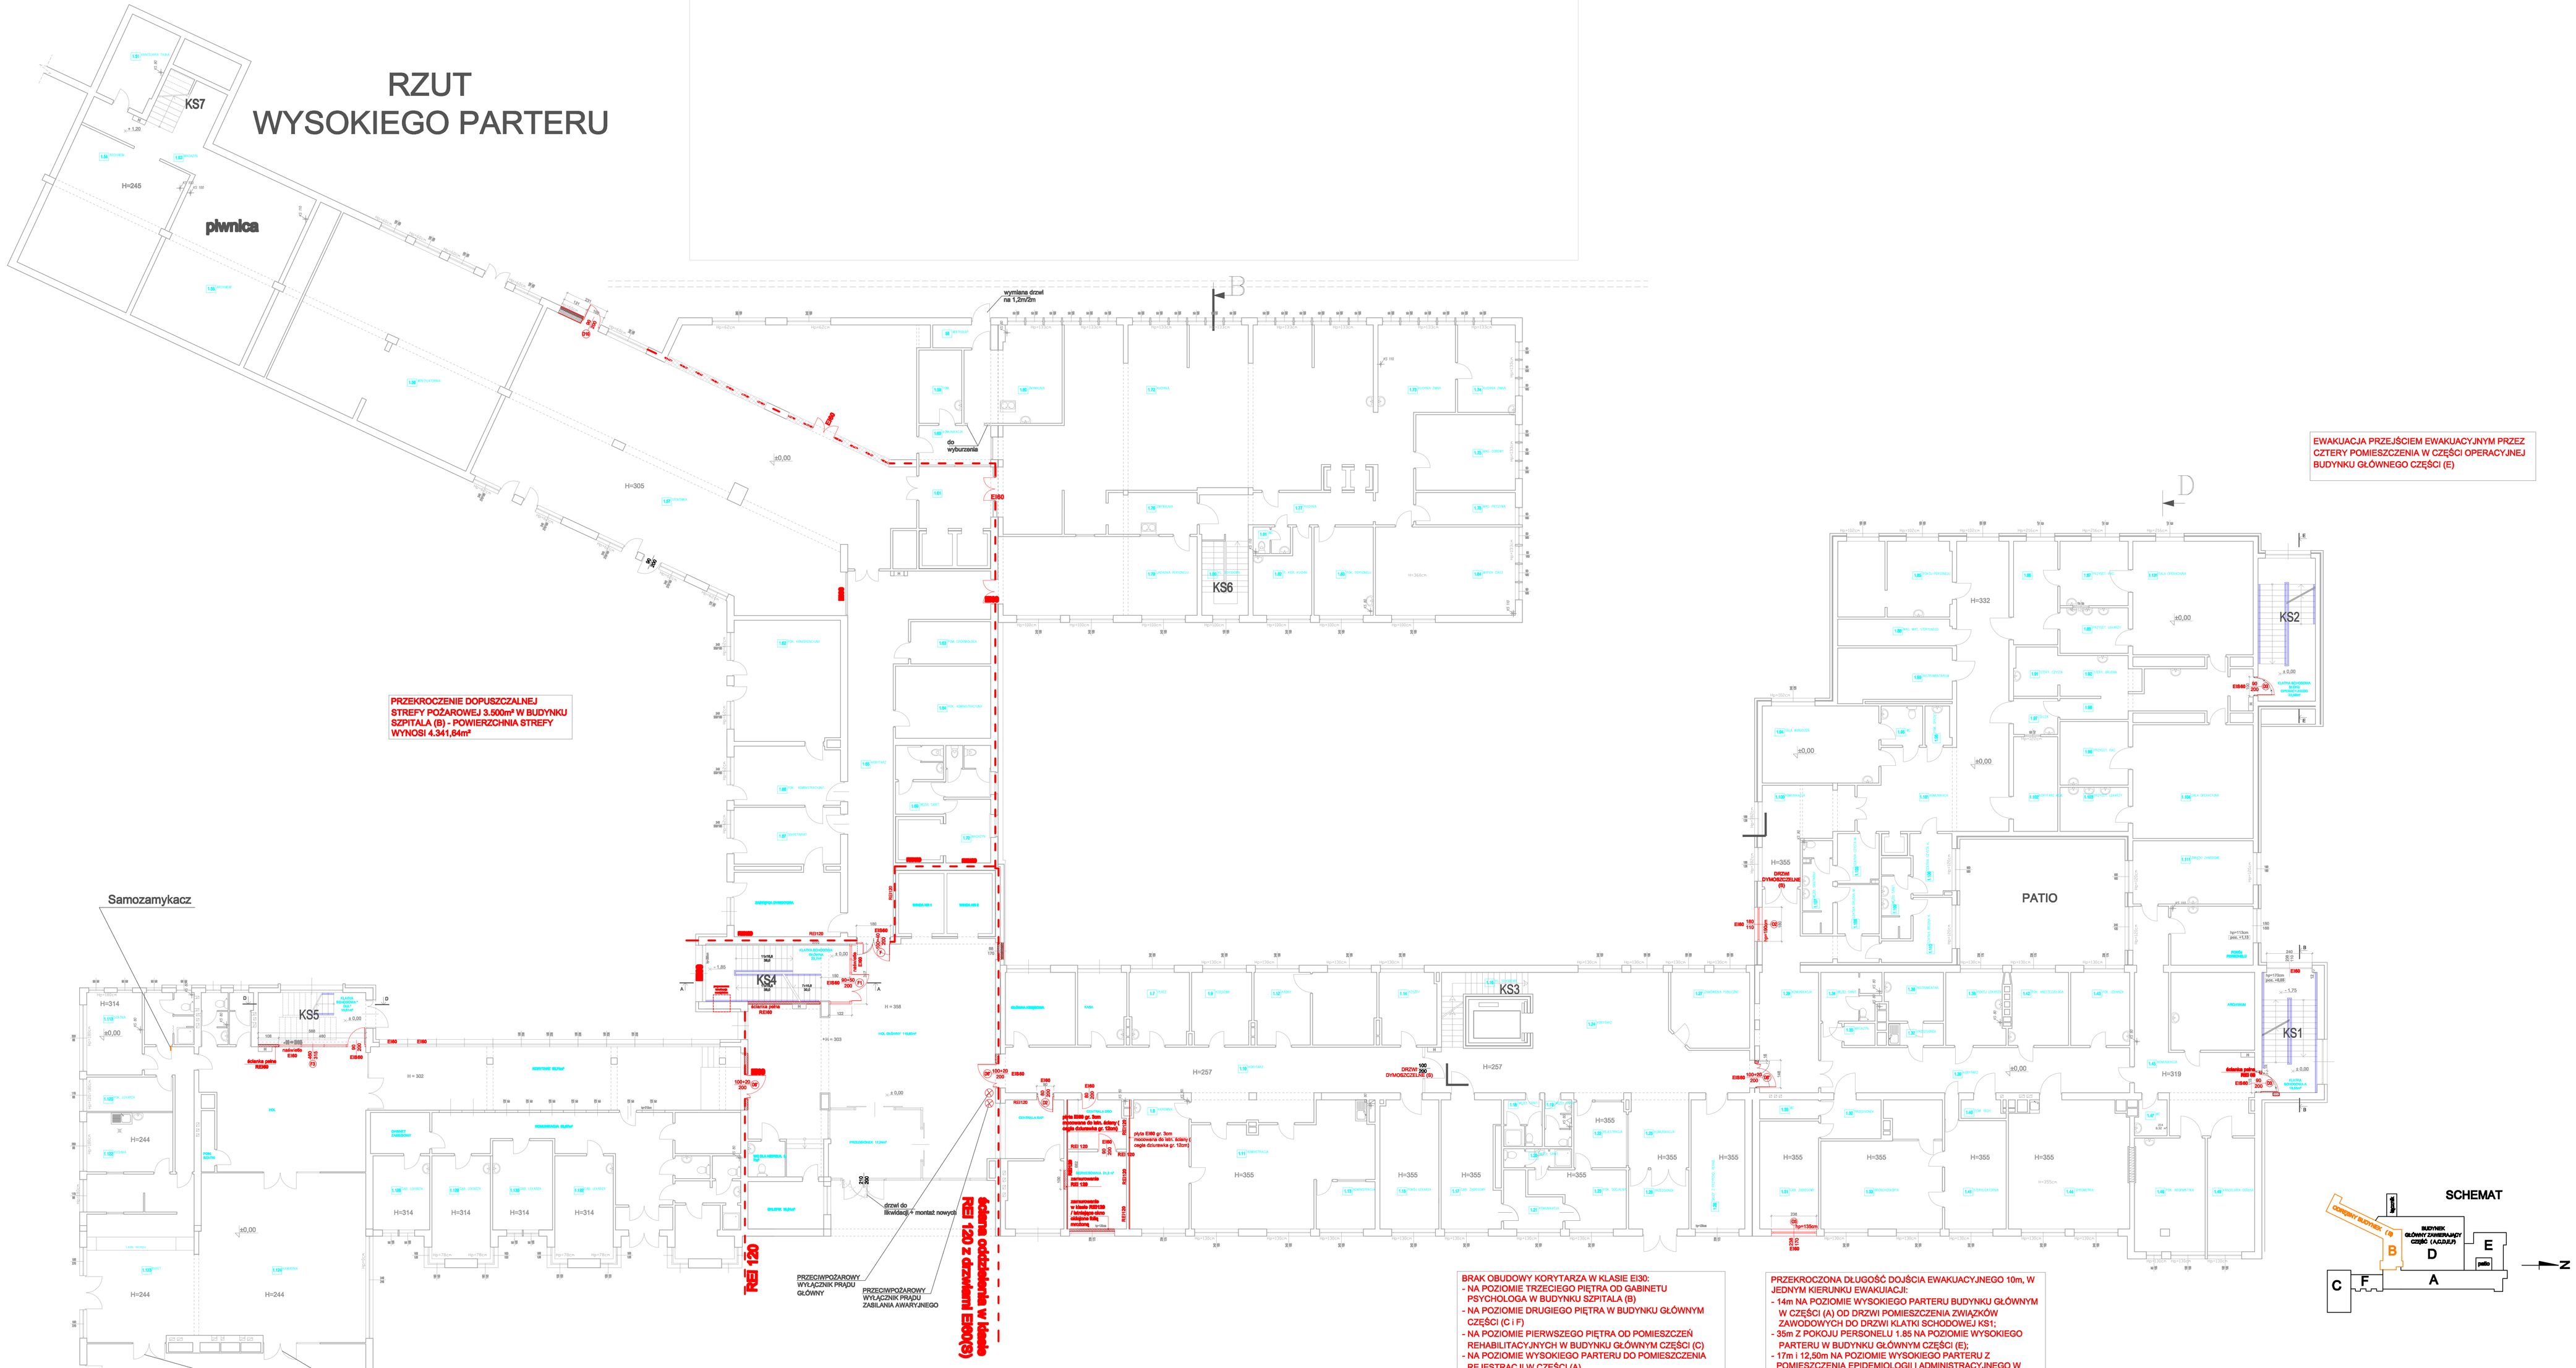

BRAK OBUDOWY KORYTARZA W KLASIE EI30:
- NA POZIOMIE TRZECIEGO PIĘTRA OD GABINETU PSYCHOLOGA W BUDYNKU SZPITALA (B)
- NA POZIOMIE DRUGIEGO PIĘTRA W BUDYNKU GŁÓWNYM CZĘŚCI (C I F)
- NA POZIOMIE PIERWSZEGO PIĘTRA OD POMIESZCZEŃ REHABILITACYJNYCH W BUDYNKU GŁÓWNYM CZĘŚCI (C)
- NA POZIOMIE WYSOKIEGO PARTERU DO POMIESZCZENIA REJESTRACJI W CZĘŚCI (A)
- NA POZIOMIE WYSOKIEGO PARTERU BUDYNKU GŁÓWNYM CZĘŚCI (F)
- W OBUDOWIE KORYTARZA BUDYNKU GŁÓWNYM CZĘŚCI (F)

W BUDYNKU GŁÓWNYM SZPITALA ZAWIERAJĄCEGO CZĘŚĆ (A, C, D, E I F) ORAZ W BUDYNKU (B), PRZEKROCZONE SĄ, DOPUSZCZALNE PARAMETRY KLATEK SCHODOWYCH KS1, KS2, KS4, KS5 i KS7:
Wysokość stopni schodów wyższa od dopuszczalnej 0,150m:
- KS1, KS2, KS4, KS5, KS7 - 0,170m
Mniejsza szerokość spoczników poniżej 1,5m:
- KS1- 1,36m; KS2- 1,2m; KS4- 1,30m; KS5- 1,0m; KS7- 1,2-1,36m
Szerokość użytkowa biegów poniżej 1,4m
- KS1- 1,36m; KS2 - 1,2m; KS4 - 1,30m; KS5 - 1,0m; KS7 - 1,36m

PRZEKROCZONA DŁUGOŚĆ DOJŚCIA EWAKUACYJNEGO 10m, W JEDNYM KIERUNKU EWAKUACJI:
- 14m NA POZIOMIE WYSOKIEGO PARTERU BUDYNKU GŁÓWNYM W CZĘŚCI (A) OD DRZWI POMIESZCZENIA ZWIĄZKÓW ZAWODOWYCH DO DRZWI KLATKI SCHODOWEJ KS1;
- 35m Z POKOJU PERSONELU I.85 NA POZIOMIE WYSOKIEGO PARTERU W BUDYNKU GŁÓWNYM CZĘŚCI (E);
- 17m I 12,50m NA POZIOMIE WYSOKIEGO PARTERU Z POMIESZCZENIA EPIDEMIOLOGII I ADMINISTRACYJNEGO W BUDYNKU SZPITALA (B).

SCHEMAT

RZUT WYSOKIEGO PARTERU

TECHNO-PROJ	Zakład Ogólnobudowlany Projektowo-Usługowy Opole, ul. Wrocławska 138 e-mail: technoproj@wp.pl, www.technoproj.pl
Obiekt	BUDYNEK SPECJALISTYCZNY MSWiA
Adres	GŁUCHOŁAZY, ul. M. KARŁOWICZA 45
Temat	DOKPERTYZA TECHNICZNA W ZAKRESIE WYMAGAŃ DOTYCZĄCYCH BEZPIECZEŃSTWA POŻAROWEGO, WARUNKÓW TECHNICZNYCH I EWAKUACJI.
Opracował:	mgr Inż. Jan Kubisz nr upr. 45/499
	mgr Inż. Józef Chaniecki nr upr. 4295/WR
Osoba sprawdzająca:	mgr Irena Kowalczyk nr upr. 1307/104/11 SOIIP
09.2020	Skala: 1:100 / A3 pk.