

Mapa do celów projektowych
w skali 1 :500

województwo łódzkie
powiat zgierski
gmina Zgierz
id. jedn. ewid. 102009_2

obręb: Biała
id. obrębu 102009_2.0005
dz nr 520 - dr
dz nr 521/2 - dr

obręb: Wola Branicka
id. obrębu 102009_2.0038
dz nr 40 - dr

Mapę sporządzono na podstawie mapy zasadniczej gminy Zgierz

Godło mapy: "2000" : 6.167.33.13.3.4, -13.4.3, -13.4.4, -14.3.3, -18.1.1, -18.1.2, -18.1.3, -18.1.4, -18.2.1
"65" : 112.414.034.4, 112.414.043.1, 112.414.043.2, 112.414.043.3, 112.414.044.1, 112.414.044.2, 112.414.082.2, 112.414.081.1

materiałów archiwalnych, oraz pomiaru uzupełniającego z marca 2021r.

Wykonawca prac: Kierownik prac: Geodeta uprawniony
Kompleksowe Usługi Geodezyjne i Kartograficzne mgr inż. Rafał Szalwiński
ALLGEO nr upr. 19282
91-223 Łódź ul. Morgowna 9, pok. 212A
NIP 947-180-97-92 REGON 100248040
tel.kom 994-732-431 www.allgeo.pl
Mapę opracował: Technik geodeta
Mateusz Nowacki

"o o o" - zakrzaczenie

"z z z" - symbol przynależności do działki (przechaczenie)

"o o o" - zadrzewienie

"o.p.o." - żywoplot


Uwaga:

Mapa d/c projektowych została wykonana
bez ustalenia obciążeń służebnościami gruntowymi.

Układ wysokości Kronsztadt 60
Układ współrzędnych "2000/18"
KERG: 6640.512.2021

-zakres opracowania

Nie wyklucza się istnienia w terenie innych przewodów o których brak jest informacji w Instytucjach branżowych.
Wynika to z zasłyszanych historycznych lub niedopełnienia przepisów zgłoszenia do inwentaryzacji.
(Ustawa Prawo Geodezyjne i Kartograficzne Dz.U. z 2000r Nr 100 z późn. zmianami)

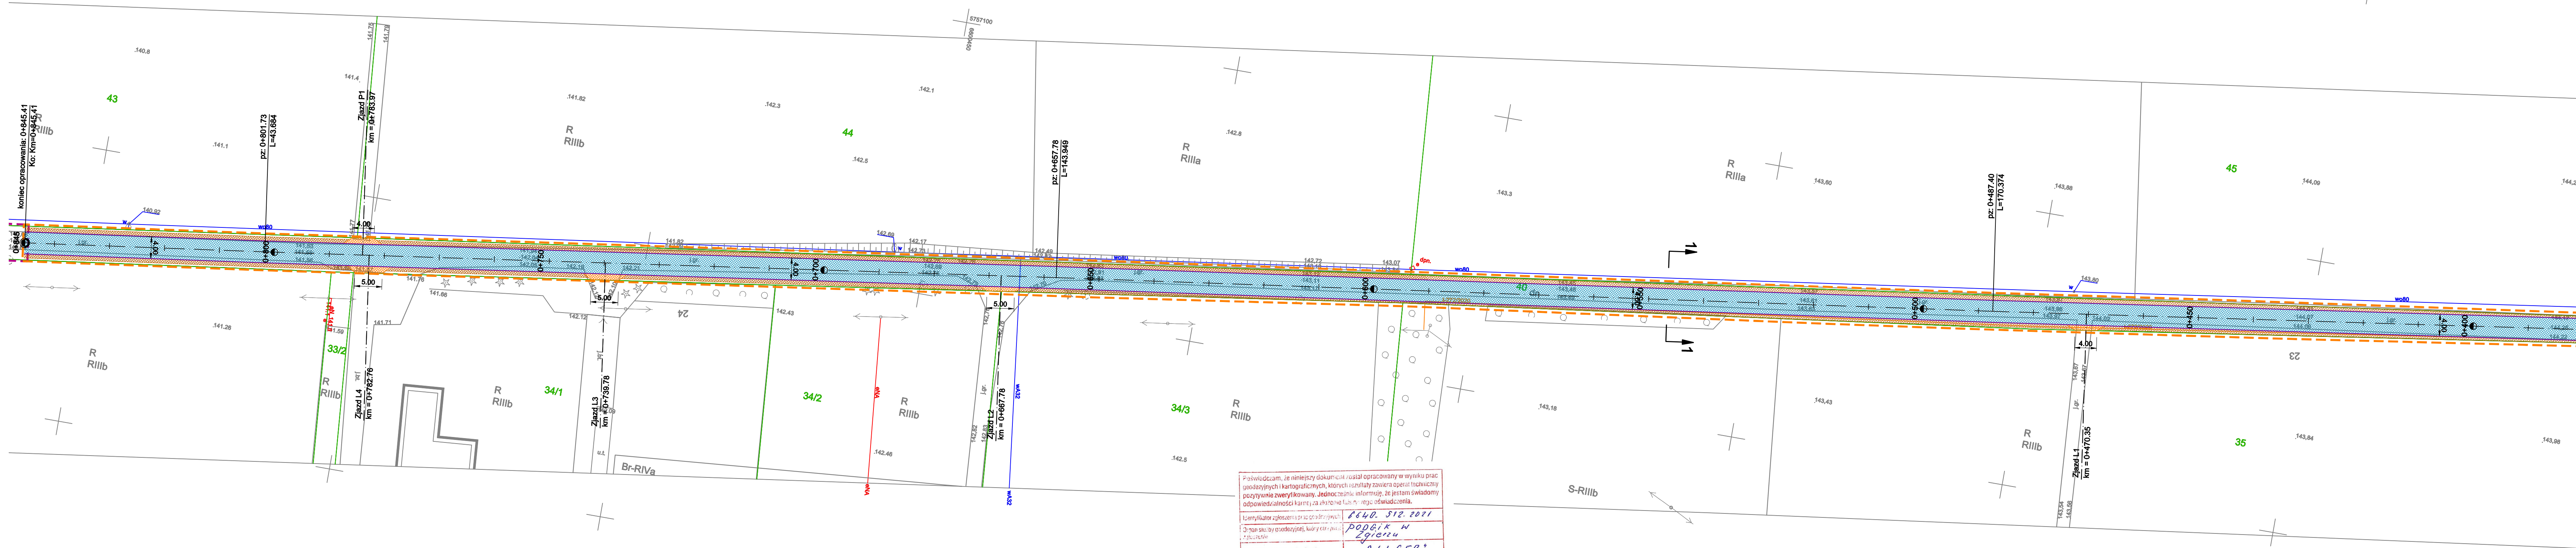

Przebudowa drogi w miejscowości Wola Branicka od drogi gminnej nr 120360E na odcinku 0,848 km

BRANŻA: DROGOWA

PROJEKTANT: mgr inż. Piotr Kropidłowski
mgr inż. Jakub Jońca

SPRAWKOWAŁ: mgr inż. Jakub Jońca

STADIUM: PB

TOPI: 1.2.1.2

NAZWA RYSUNKU: PLAN SYTUACYJNY

DATA: SIERPIEŃ 2022

SKALA: 1:500

NR RYSUNKU: 1.1

NR STRONY: 21

LEGENDA (droga wewnętrzna):

- zakres opracowania
- proj. jezdnia - nawierzchnia bitumiczna
- proj. zjazd - nawierzchnia z kruszywa
- proj. pobocze - nawierzchnia z kruszywa
- proj. krawędź jezdni
- proj. krawędź pobocza

LEGENDA (zjazd DG nr 120360E) :

- zakres opracowania - wg. odrębnego opracowania

JEDYNOŚĆ PROJEKTOWA:

DB CONSTRUCT Sp. z o.o.

DB Construct Sp. z o.o.
ul. 1 Maja 87, 90-755 Łódź
tel.: 663 746 420
www.dbconstruct.pl
e-mail: biuro@dbconstruct.pl

INWESTOR:



GINA ZGIERZ
ul. Łęczycka 4
95-100 Zgierz

NAZWA OBIEKTU BUDOWLANEGO:

Przebudowa drogi w miejscowości Wola Branicka od drogi gminnej nr 120360E na odcinku 0,848 km

ADRES OBIEKTU BUDOWLANEGO:

Wola Branicka

BRANŻA:

DROGOWA

PROJEKTANT:

mgr inż. Piotr Kropidłowski
mgr inż. Jakub Jońca

SPRAWKOWAŁ:

mgr inż. Jakub Jońca
mgr inż. Jakub Jońca

STADIUM:

PB

TEMAT OPACOWANIA:

PROJEKT ARCHITEKTONICZO-BUDOWLANY
PRZEBUDOWA DROGI WEWNĘTRZNEJ

TOPI:

1.2.1.2

NAZWA RYSUNKU:

PLAN SYTUACYJNY

DATA:

SIERPIEŃ 2022

SKALA:

1:500

NR RYSUNKU:

1.1

NR STRONY:

21

RYSEK NIEJEST STANOWI WYKONANIEM DOKUMENTU. Z O. O. I NIE MOŻE BYĆ ZMIENIANY, KOPLOWANY, WYCIĄGANY ANI PRZESYŁANY STRONKAM TREŚCIOM NIE WZBUDZAJĄCYM PRZEMISŁU DROGI DB CONSTRUCT SP. Z O. O.