


3.6

2

C

RYS.
NUMER
3

3

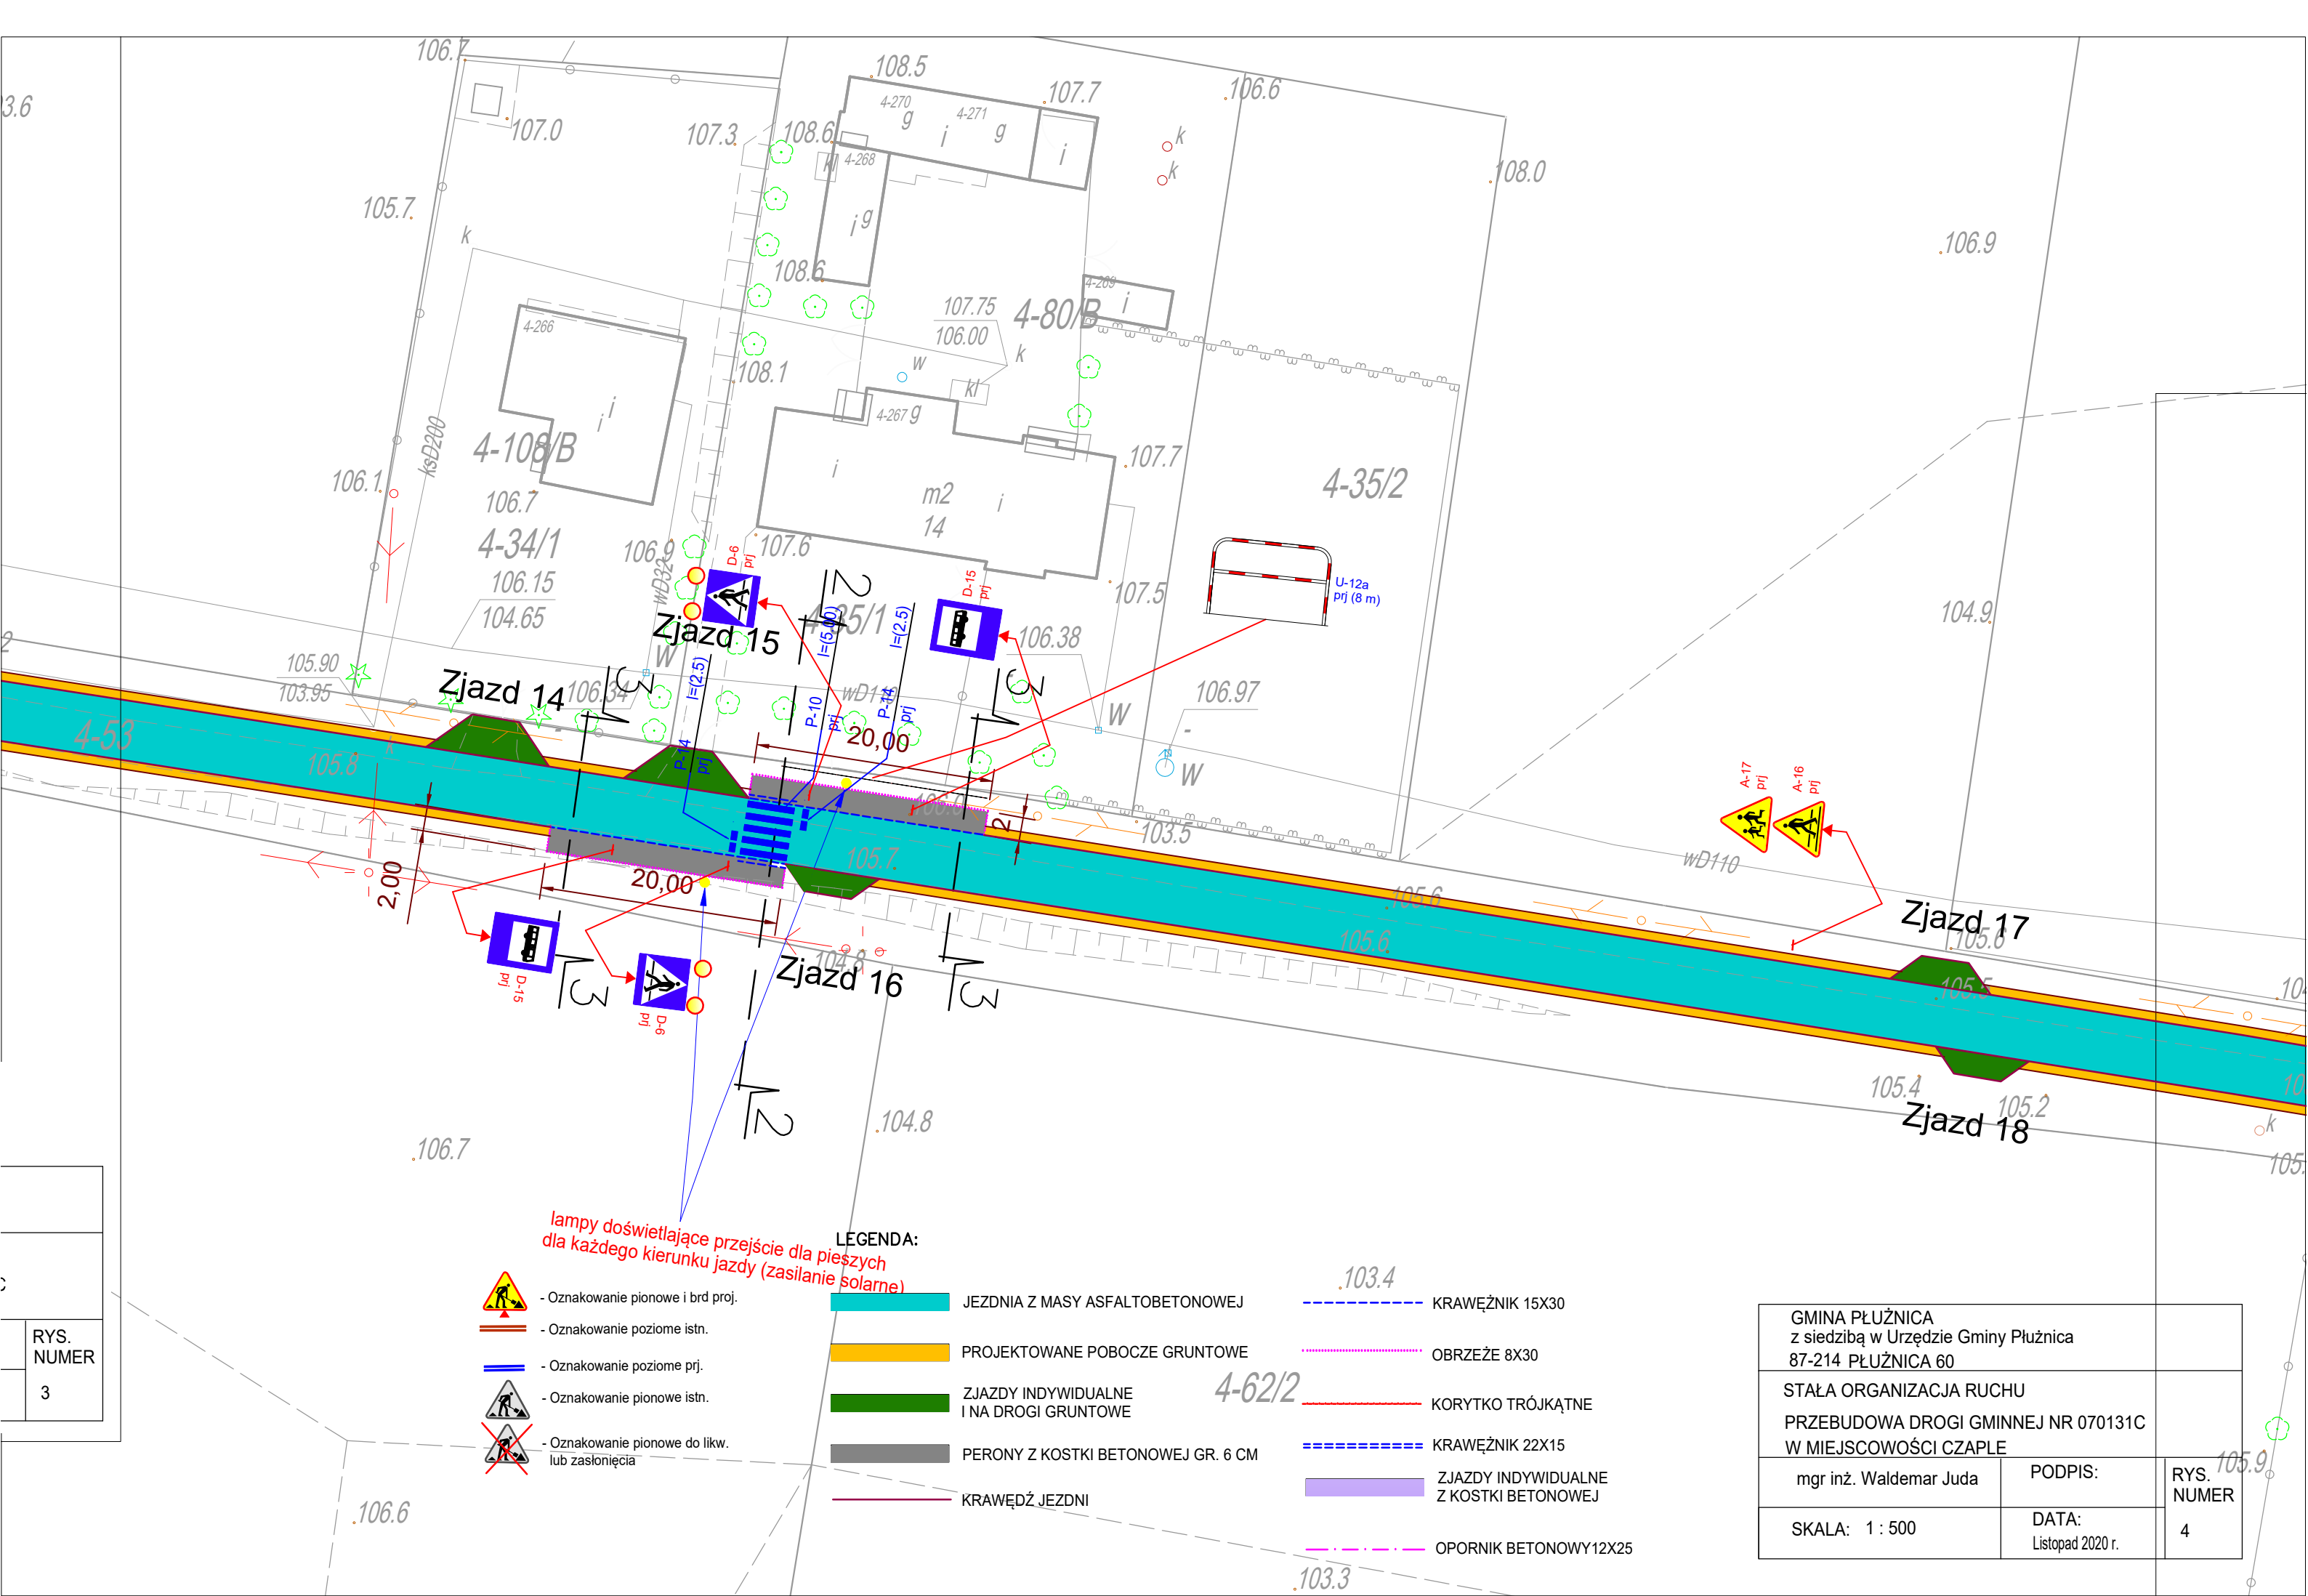

- lamps doświetlające przejście dla pieszych dla każdego kierunku jazdy (zasilanie solarne)
- Oznakowanie pionowe i brd proj.
 - Oznakowanie poziome istn.
 - Oznakowanie poziome prj.
 - Oznakowanie pionowe istn.
 - Oznakowanie pionowe do likw. lub zastąpienia

LEGENDA:

- JEZDNIJA Z MASY ASFALTOBETONOWEJ
- PROJEKTOWANE POBOCZE GRUNTOWE
- ZJAZDY INDYWIDUALNE I NA DROGI GRUNTOWE
- PERONY Z KOSTKI BETONOWEJ GR. 6 CM
- KRAWĘDŹ JEZDNI
- KRAWĘŻNIK 15X30
- OBRZEŻE 8X30
- KORYTKO TRÓJKĄTNE
- KRAWĘŻNIK 22X15
- ZJAZDY INDYWIDUALNE Z KOSTKI BETONOWEJ
- OPORNIK BETONOWY 12X25

GMINA PŁUŻNICA z siedzibą w Urzędzie Gminy Płużnica 87-214 PŁUŻNICA 60		
STAŁA ORGANIZACJA RUCHU PRZEBUDOWA DROGI GMINNEJ NR 070131C W MIEJSCOWOŚCI CZAPLE		
mgr inż. Waldemar Juda	PODPIS:	RYS. NUMER
SKALA: 1 : 500	DATA: Listopad 2020 r.	4