
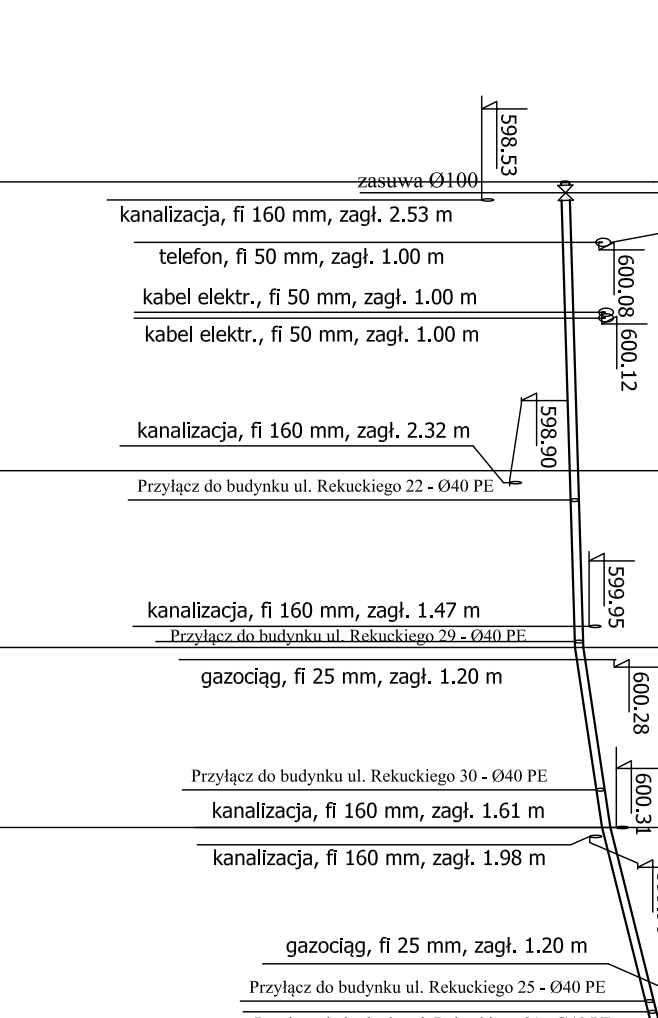
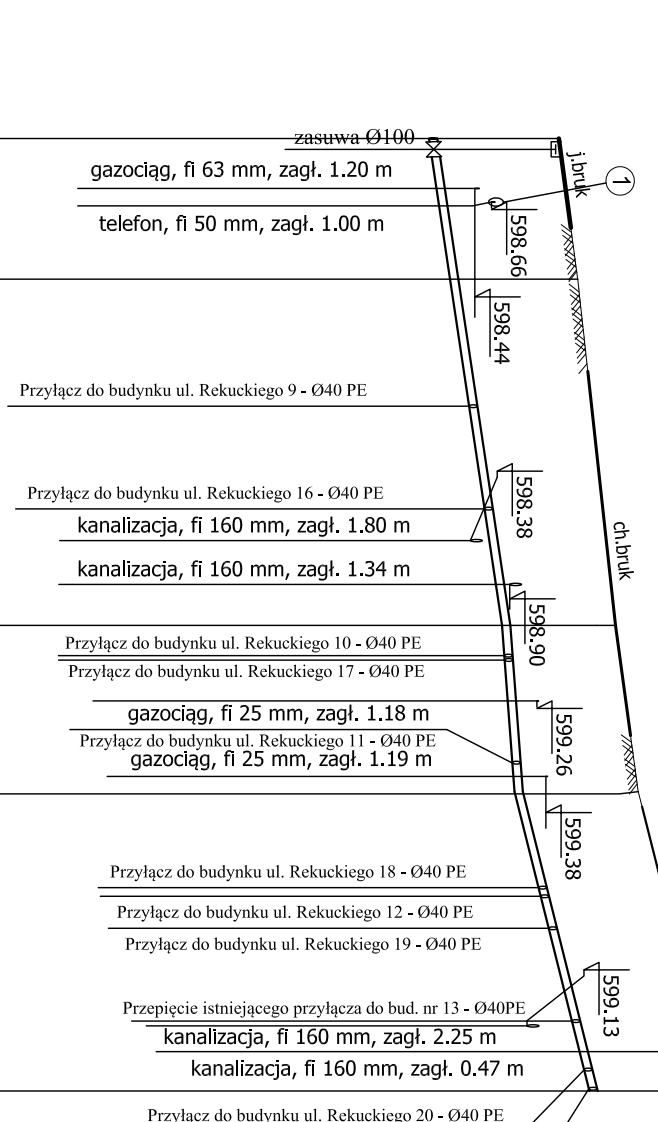
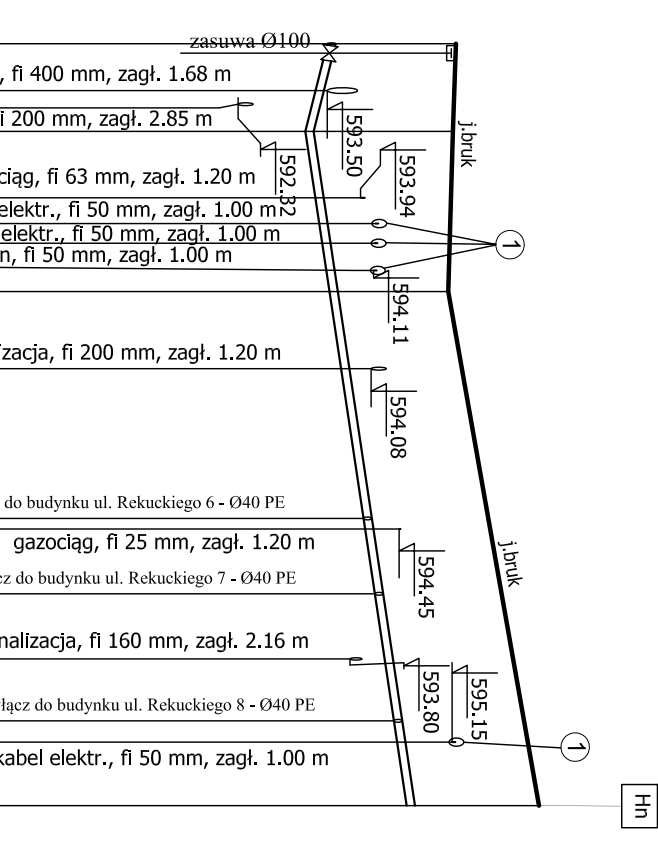
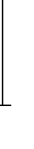
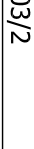
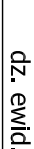
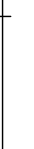
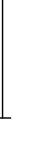
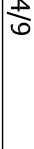
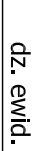
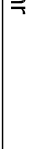
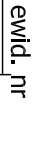
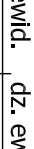
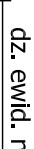
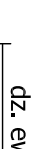
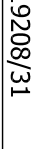
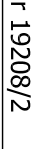
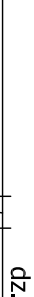
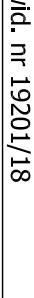


**W1 - W2 - W3 - W4 - W5**

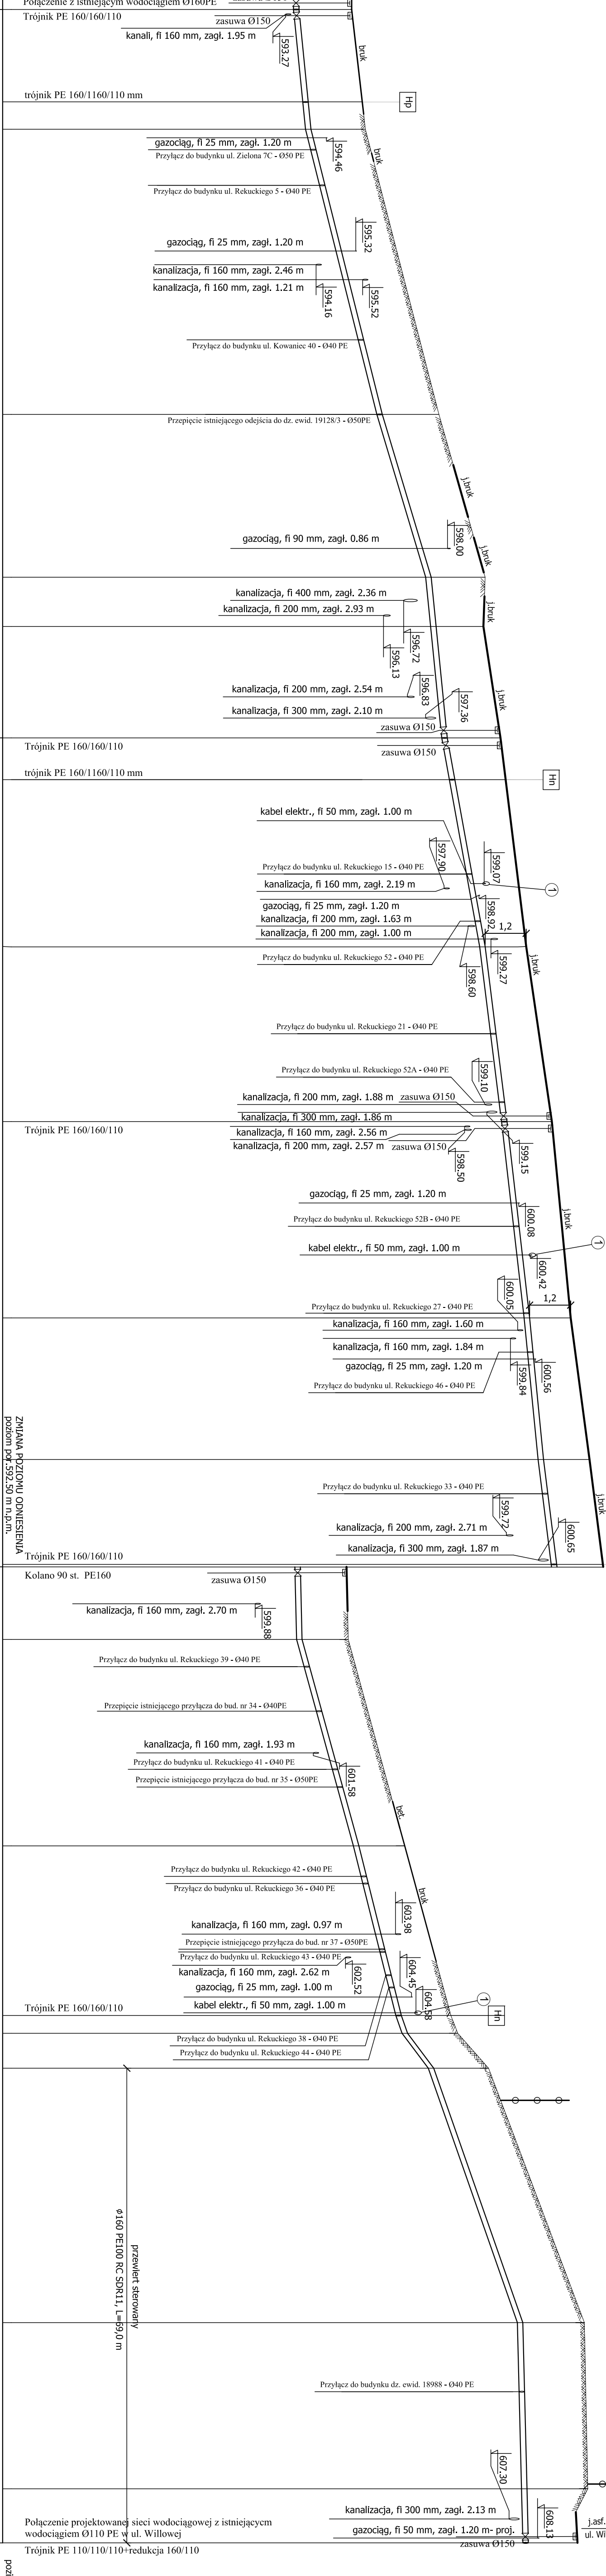

poziom por.-585,00 m n.p.m.	włączenie do wodociągu Ø160 PE	
		K
	Trojnik PE 110/110/110	
poziom por.-585,00 m n.p.m.	Korek/zasłlepka	
	włączenie do wodociągu Ø160 PE	
	Trojnik PE 110/110/110	
poziom por.-585,00 m n.p.m.	Korek/zasłlepka	
	włączenie do wodociągu Ø160 PE	
	Trojnik PE 110/110/110	
poziom por.-585,00 m n.p.m.	Korek/zasłlepka	
	włączenie do wodociągu Ø160 PE	
	Trojnik PE 110/110/110	

[illegible]