



Schemat okablowania systemu AV
Aula wykładowa z systemem
nauczania hybrydowego

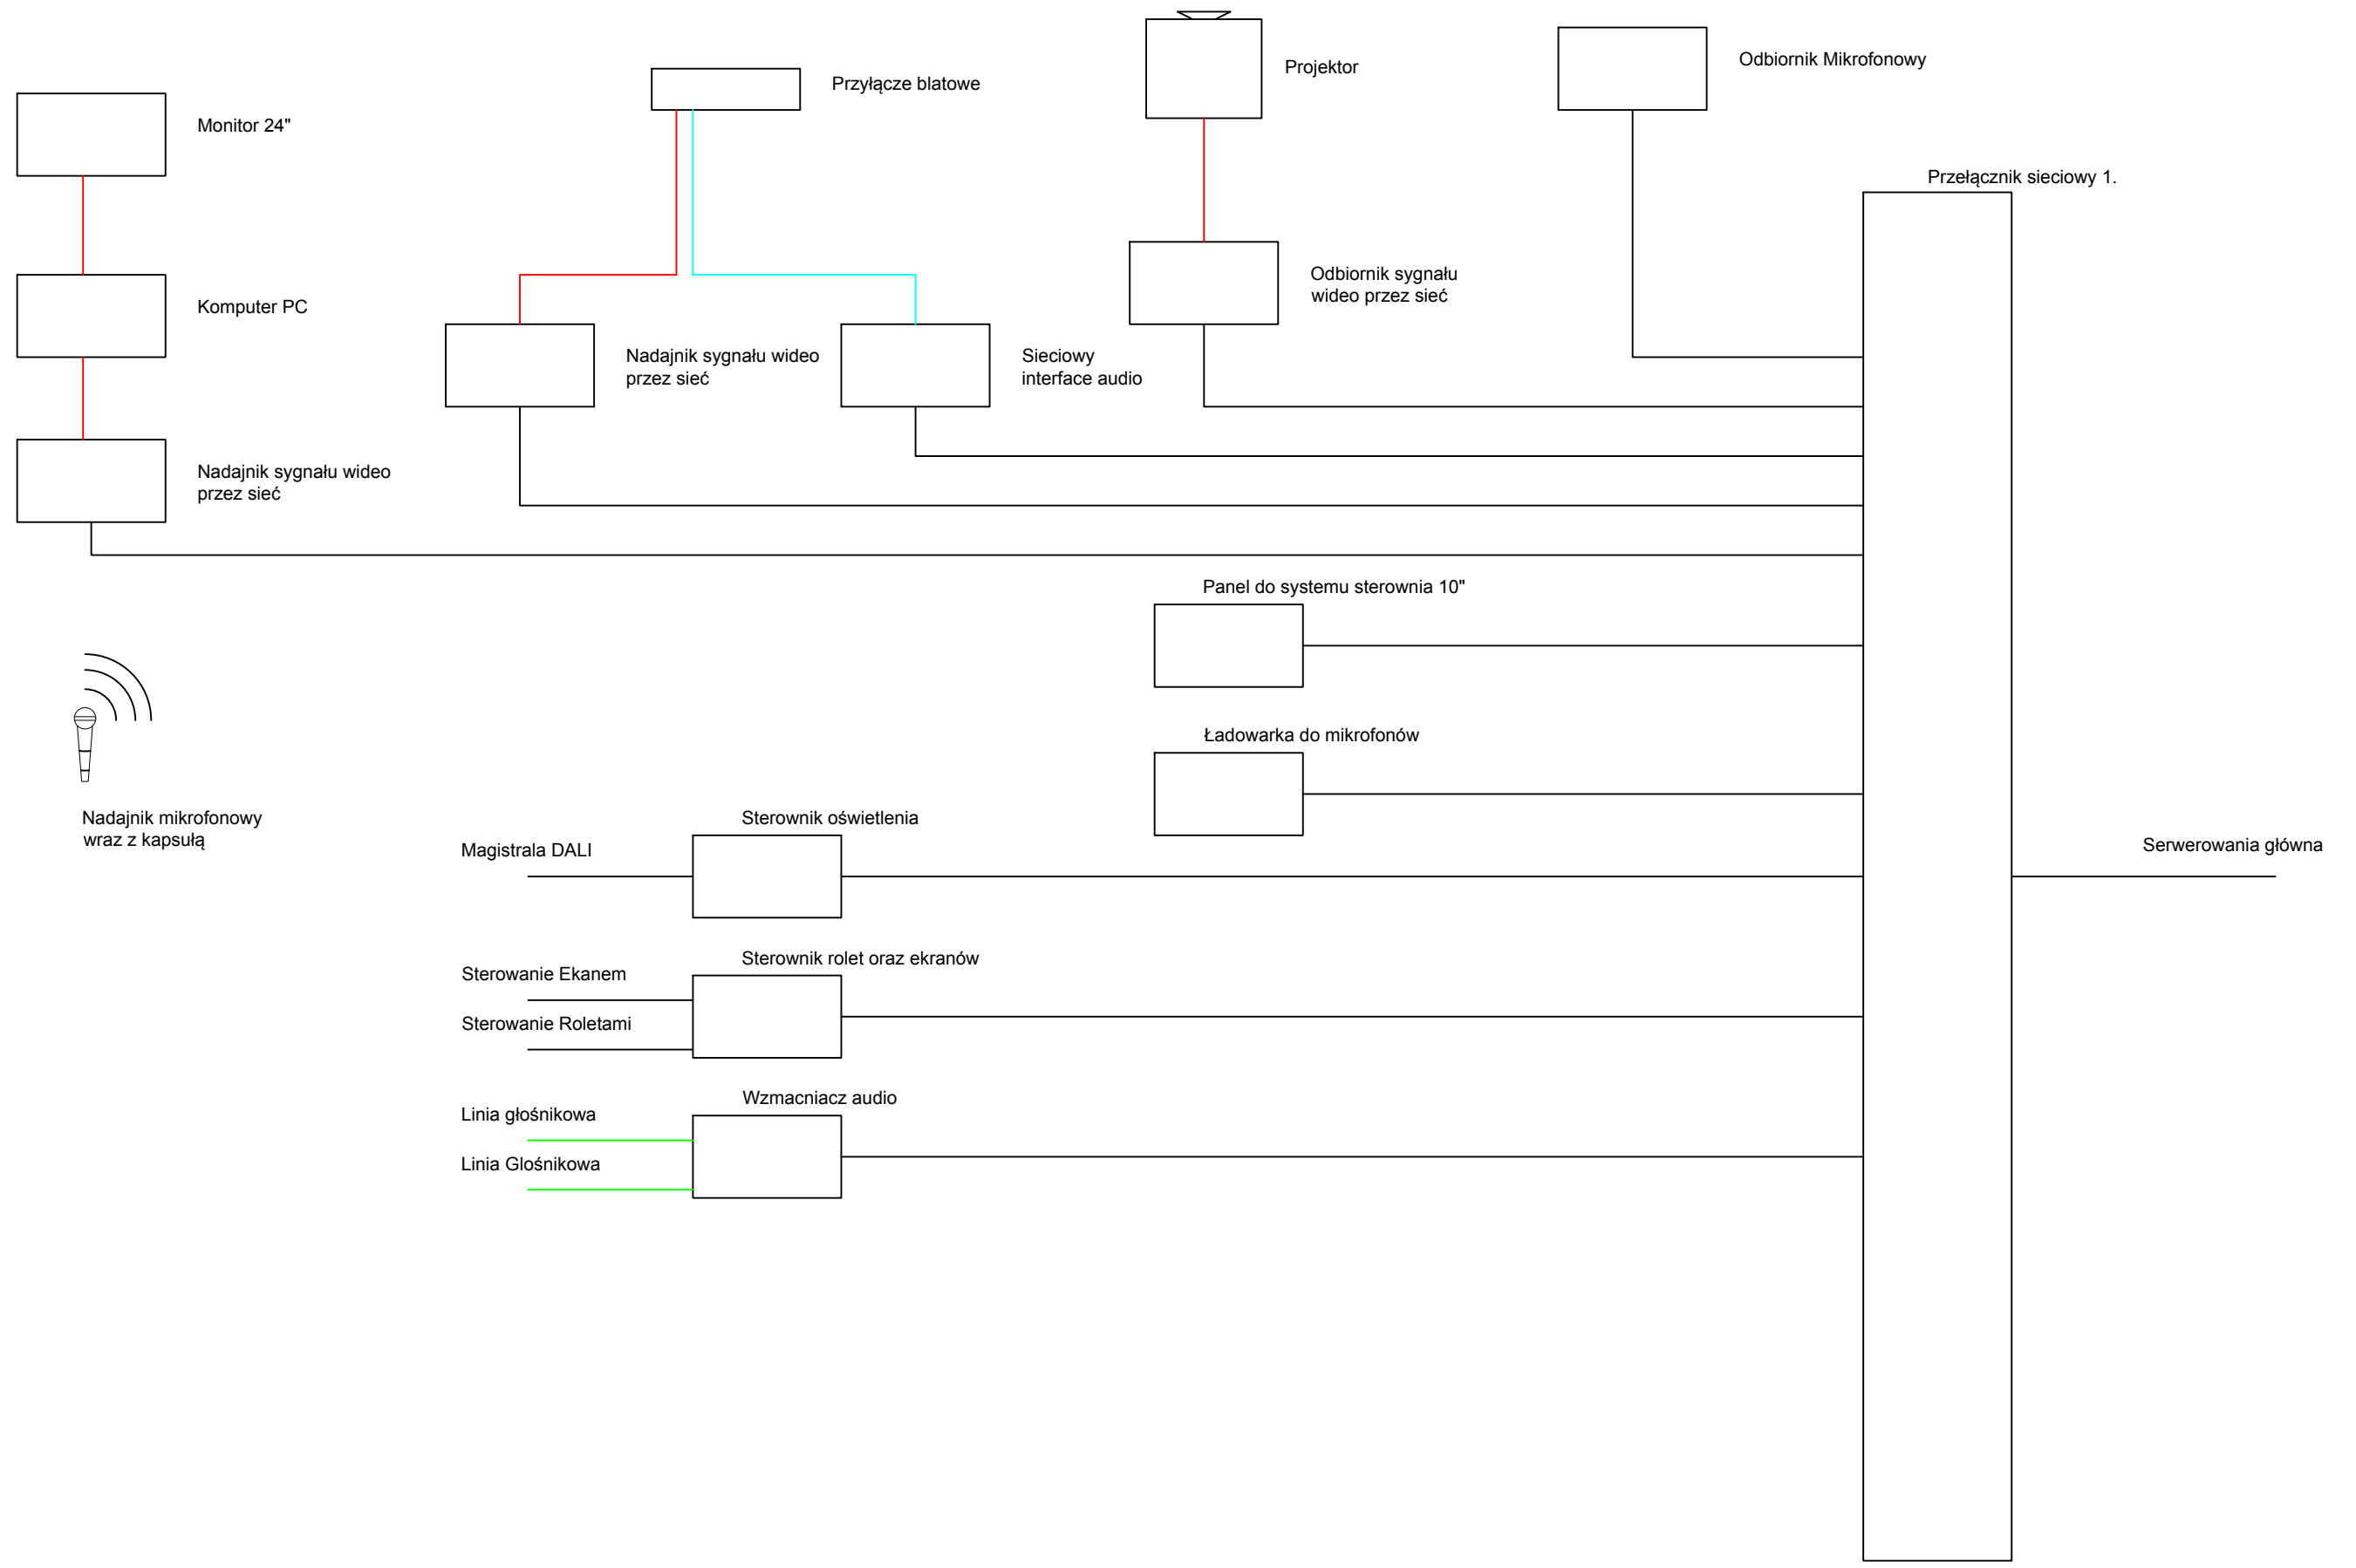

**Schemat okablowania systemu AV
Aula wykładowa**

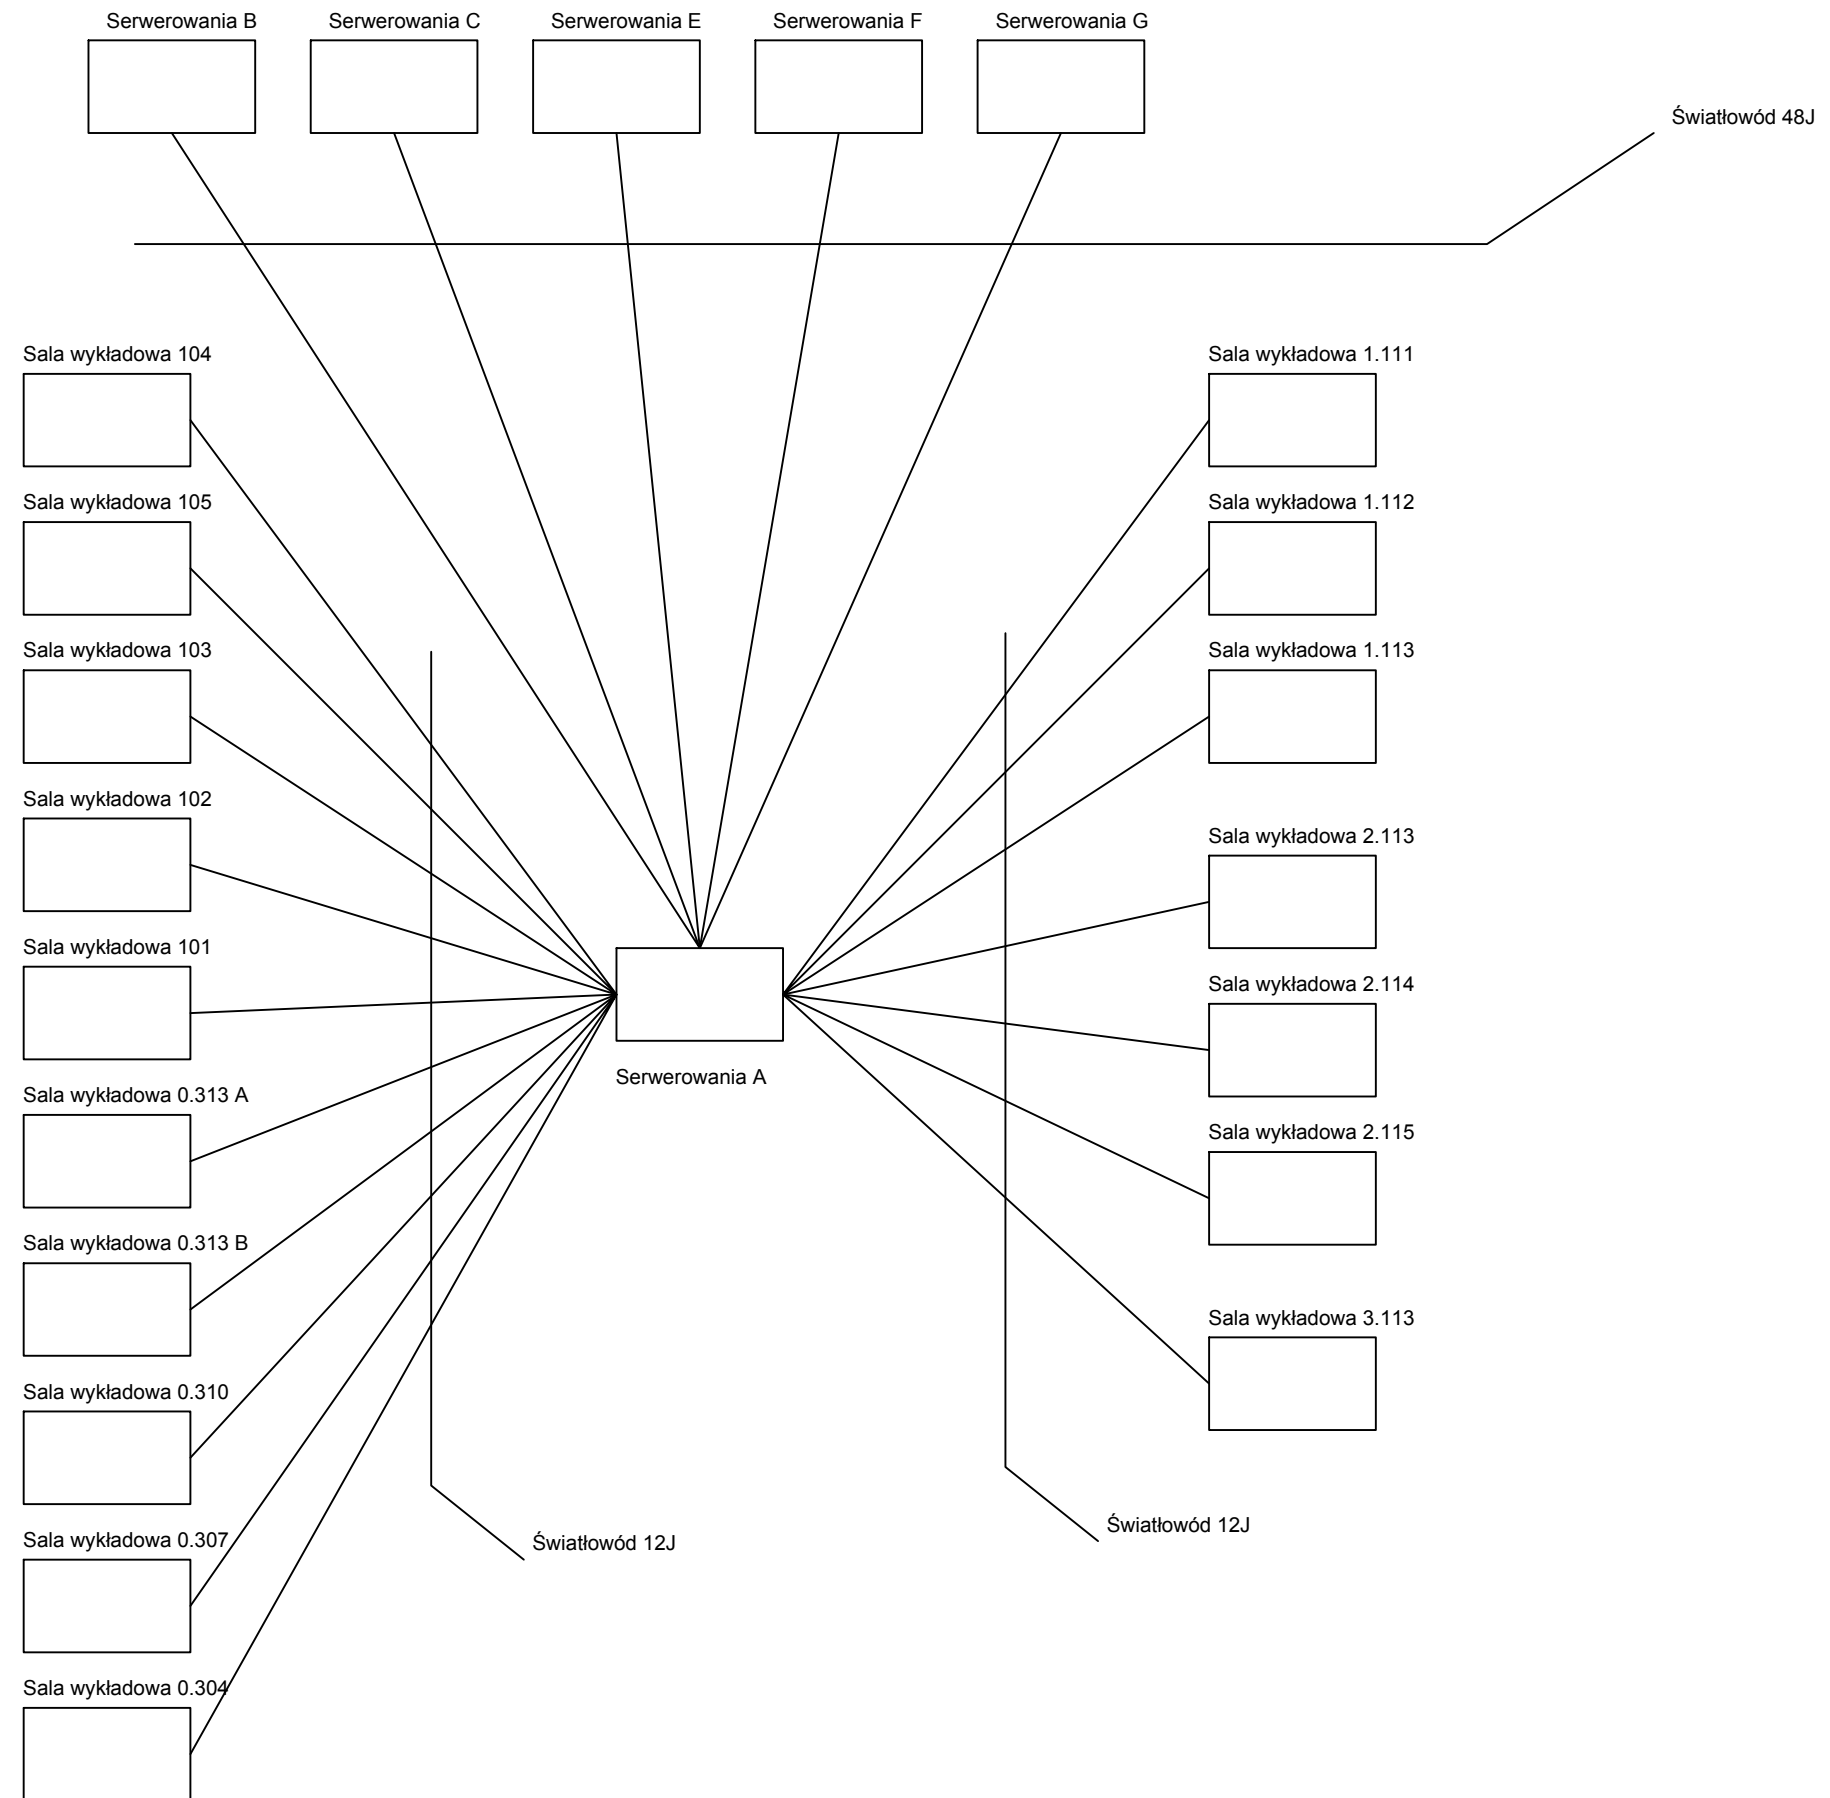

Schemat okablowania strukturalnego systemu AV