


Profil podłużny

Przebudowa ul. Sportowej w Szczuczynie na drogę z płyt typu PDTP

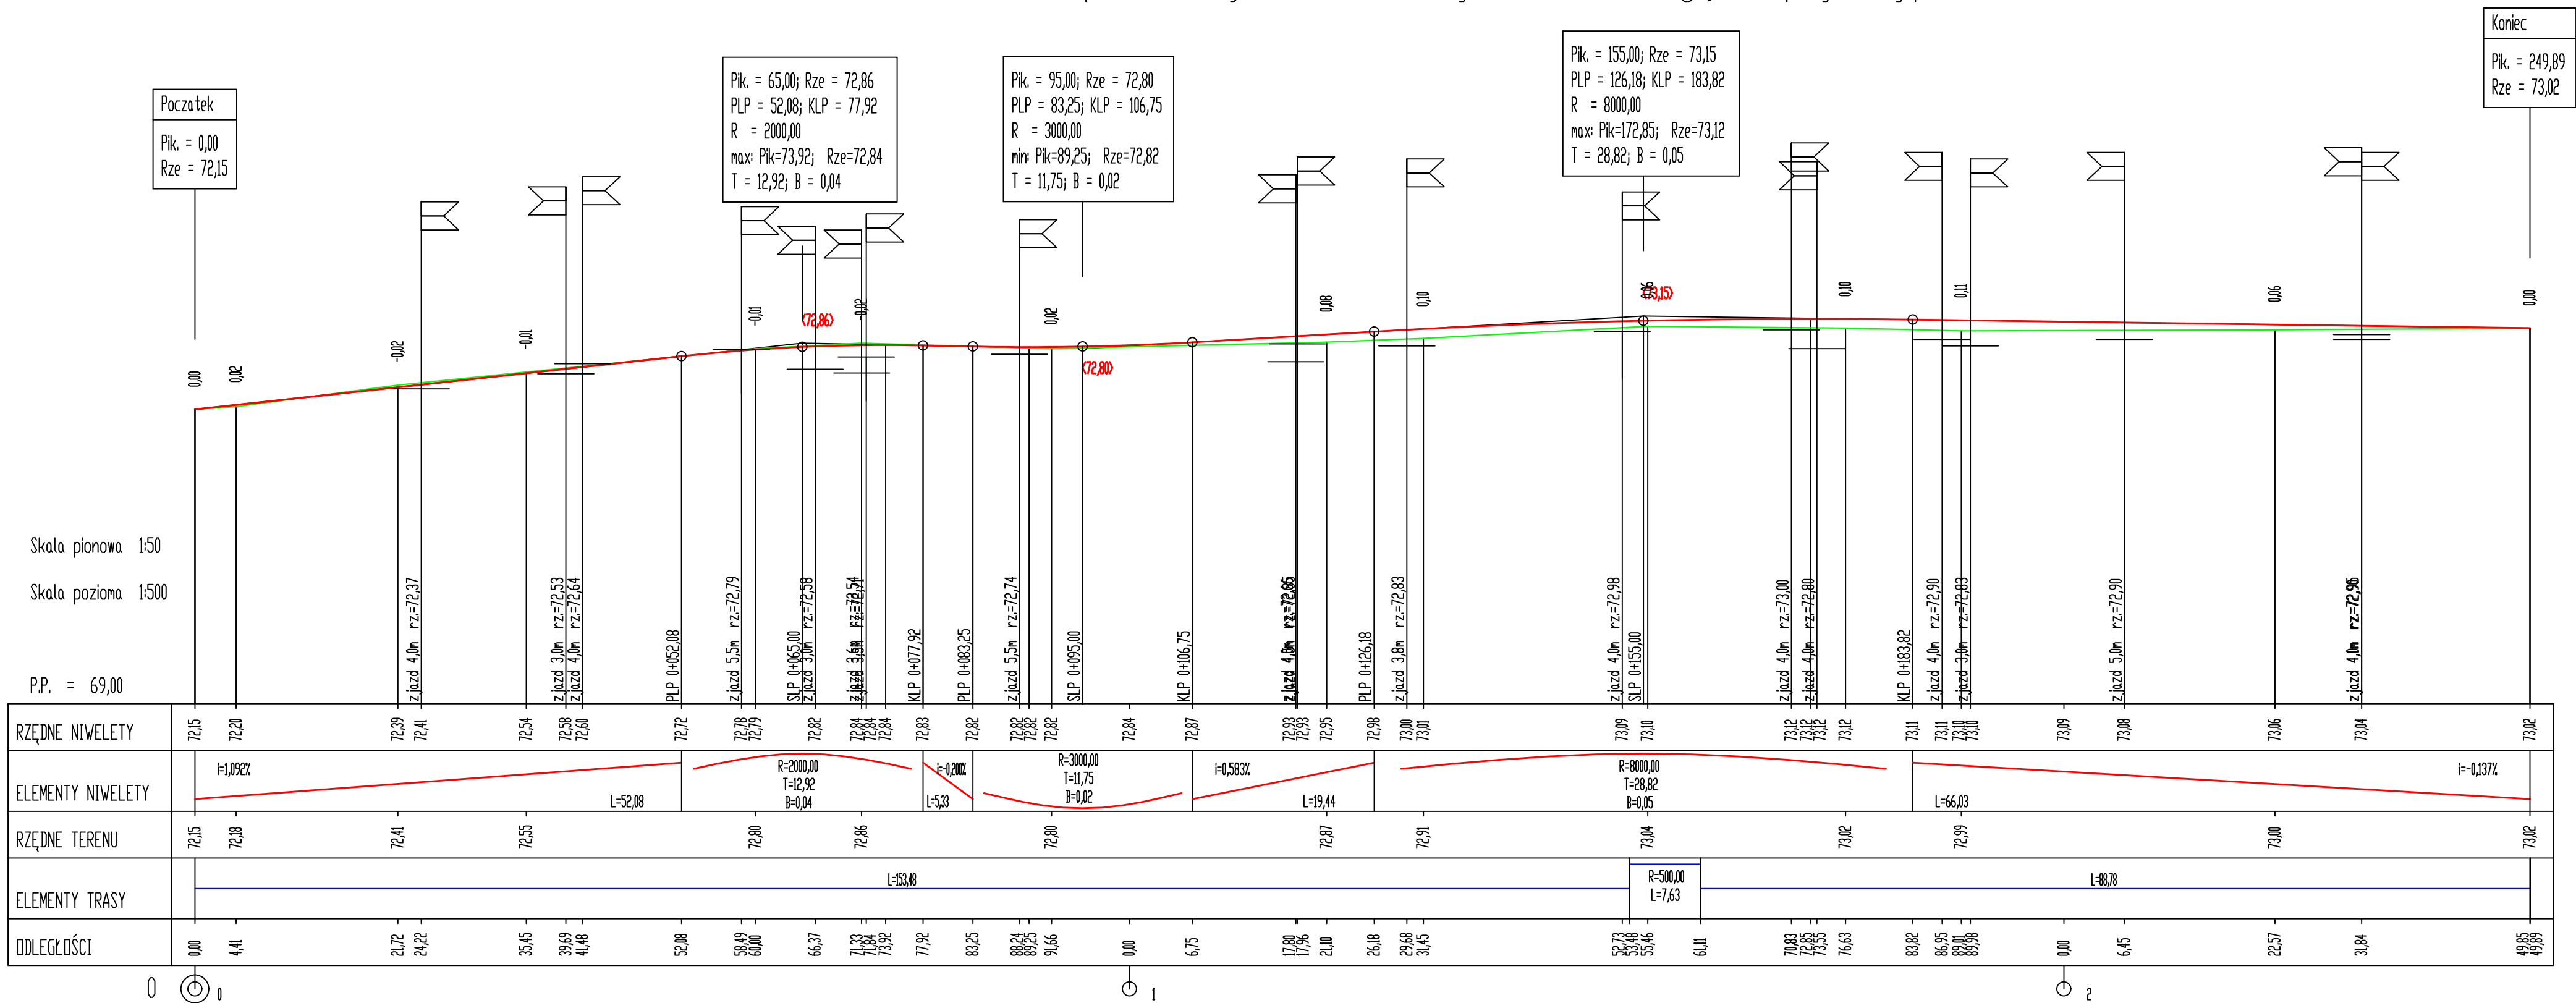

Legenda:

Rewizje:

ZESPÓŁ PROJEKTOWY			
Funkcja	Imię i nazwisko	Nr uprawnień	Podpis
Projektant branży drogowej :	mgr inż. Tomasz Maćkowiak	WKP/0248/POOD/14	
Sprawdzający branży drogowej :	mgr inż. Przemysław Perz	WKP/0249/POOD/14	