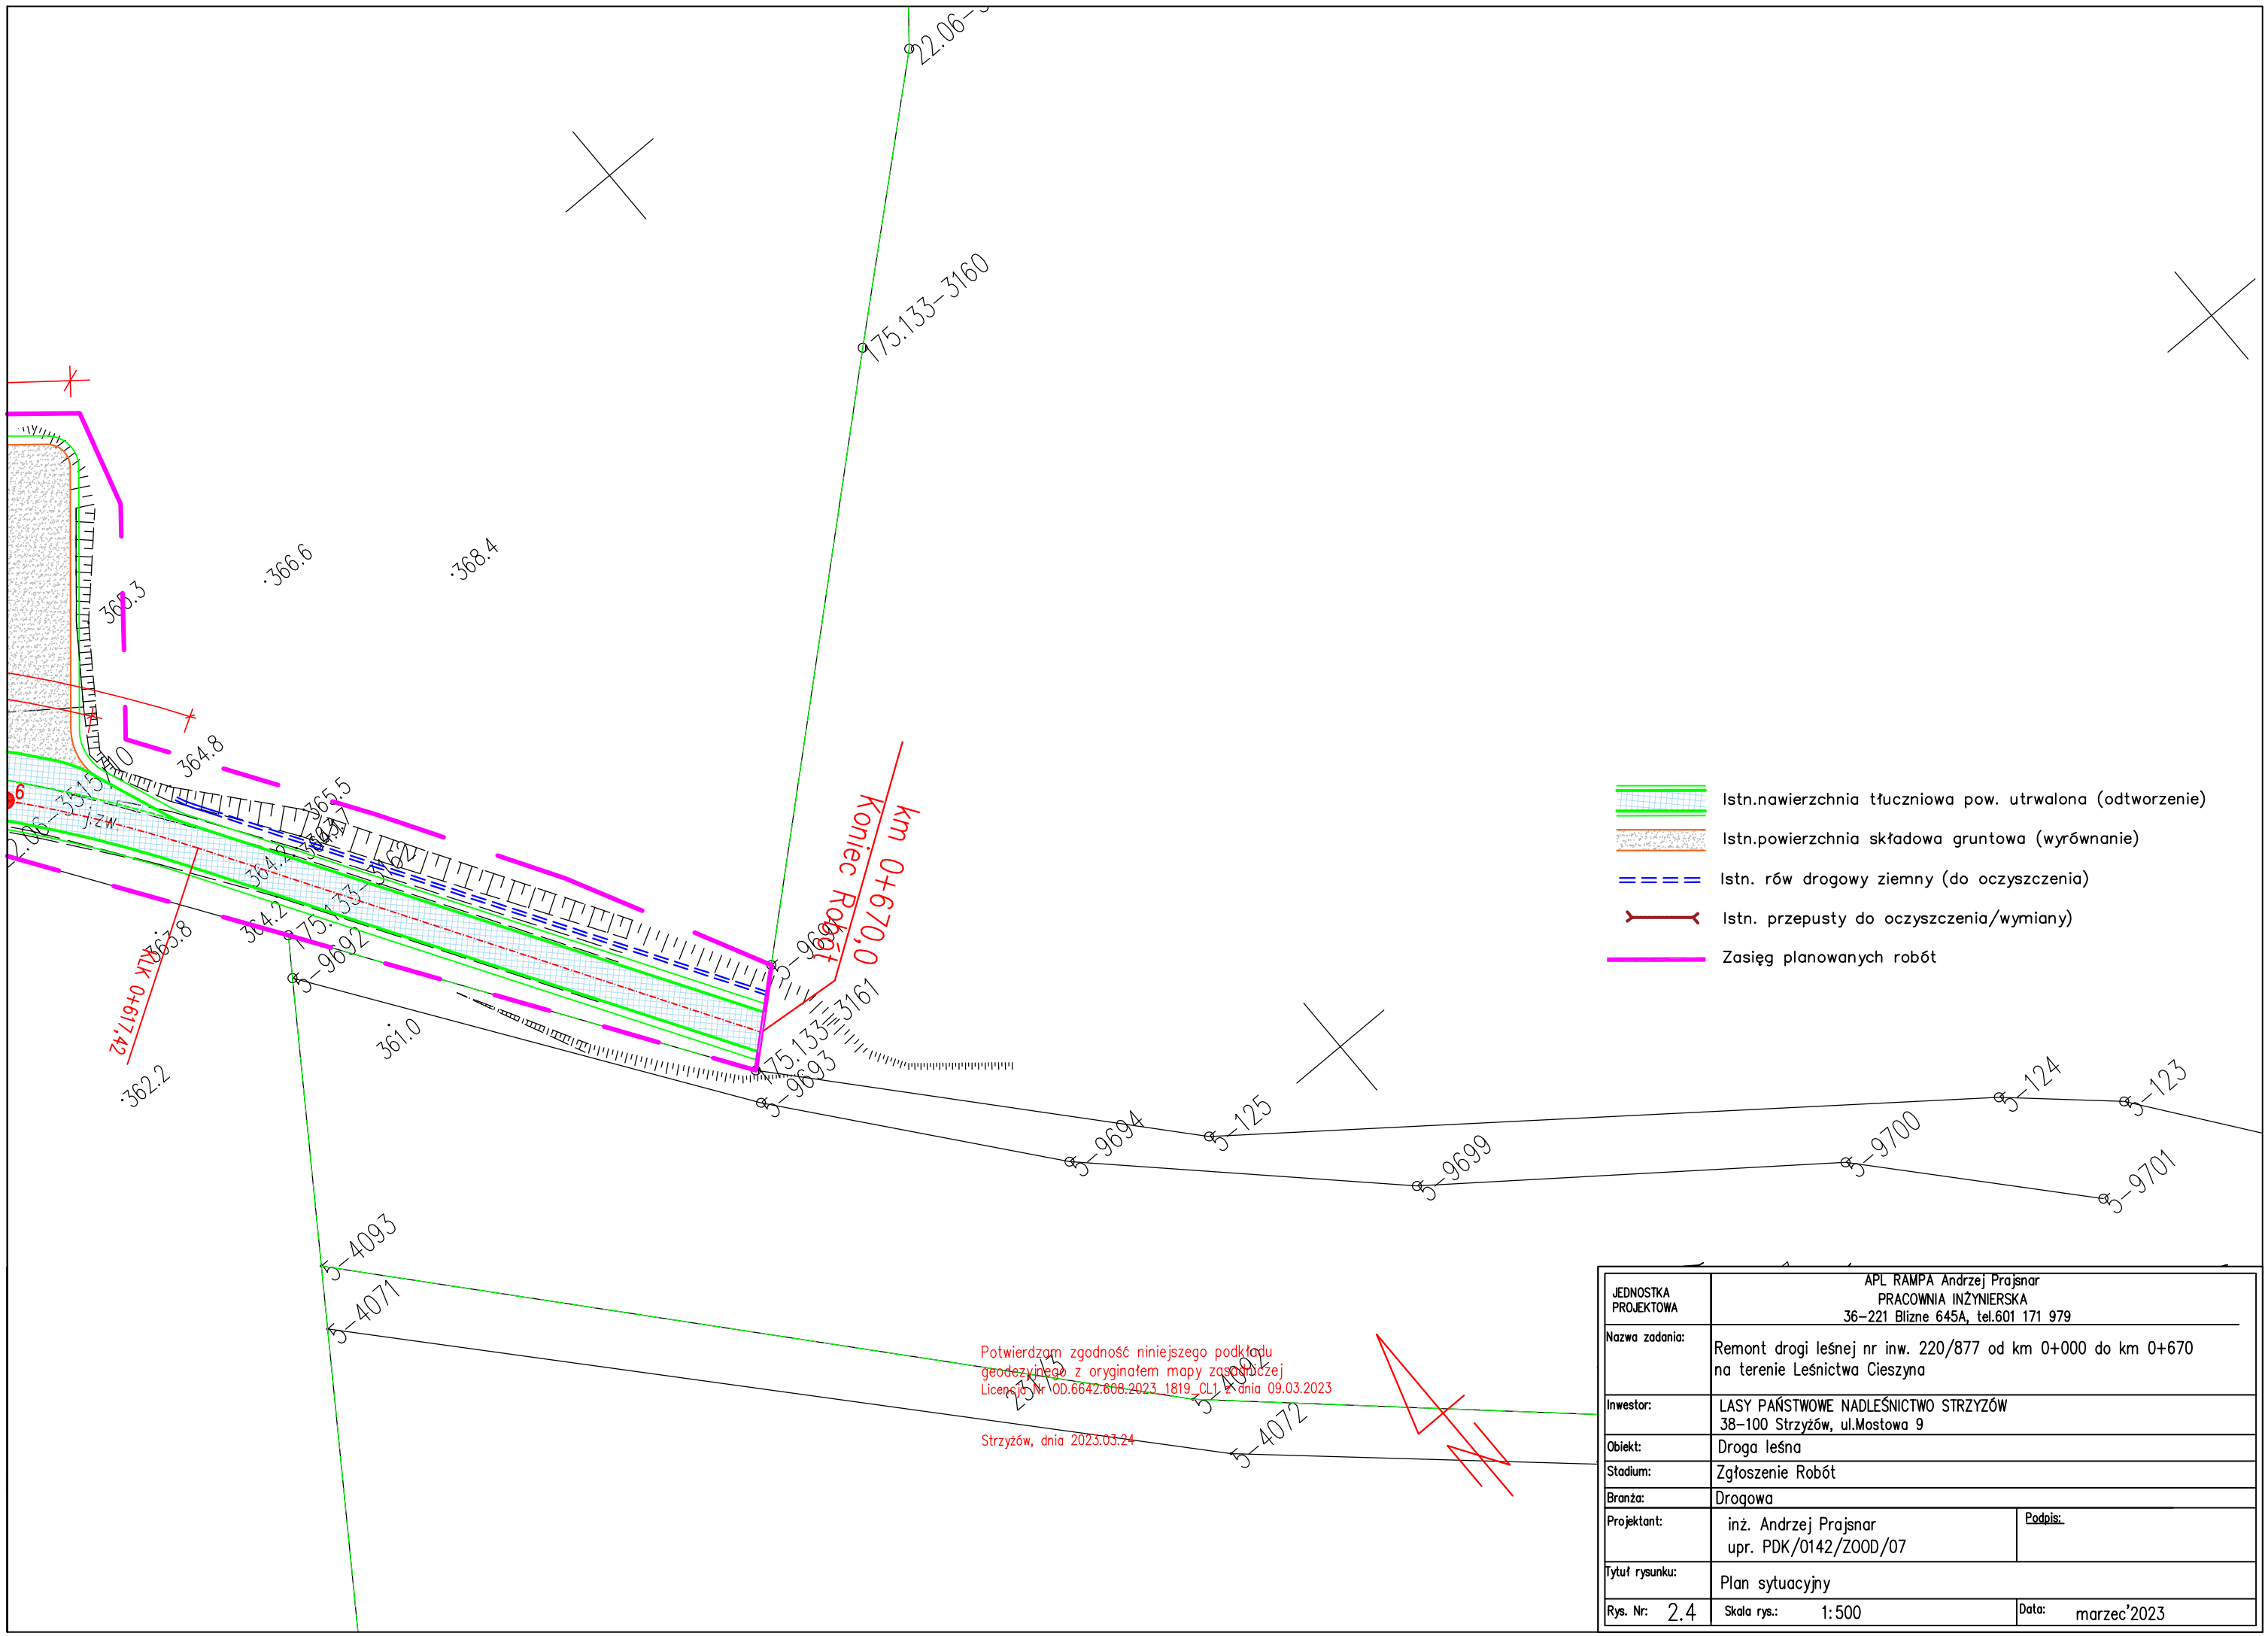

JEDNOSTKA PROJEKTOWA	APL RAMPA Andrzej Prajsnar PRACOWNIA INŻYNIERSKA 36-221 Blizne 645A, tel.601 171 979
Nazwa zadania:	Remont drogi leśnej nr inw. 220/877 od km 0+000 do km 0+670 na terenie Leśnictwa Cieszyna
Inwestor:	LASY PAŃSTWOWE NADLEŚNICTWO STRZYŻÓW 38-100 Strzyżów, ul.Mostowa 9
Obiekt:	Droga leśna
Stadium:	Zgłoszenie Robót
Branża:	Drogowa
Projektant:	inż. Andrzej Prajsnar upr. PDK/0142/ZOOD/07 — Podpis:
Tytuł rysunku:	Plan sytuacyjny
Rys. Nr: 2.4	Skala rys.: 1:500 — Data: marzec'2023