SEGMENT B RZUT 1 PIĘTRA cz. a

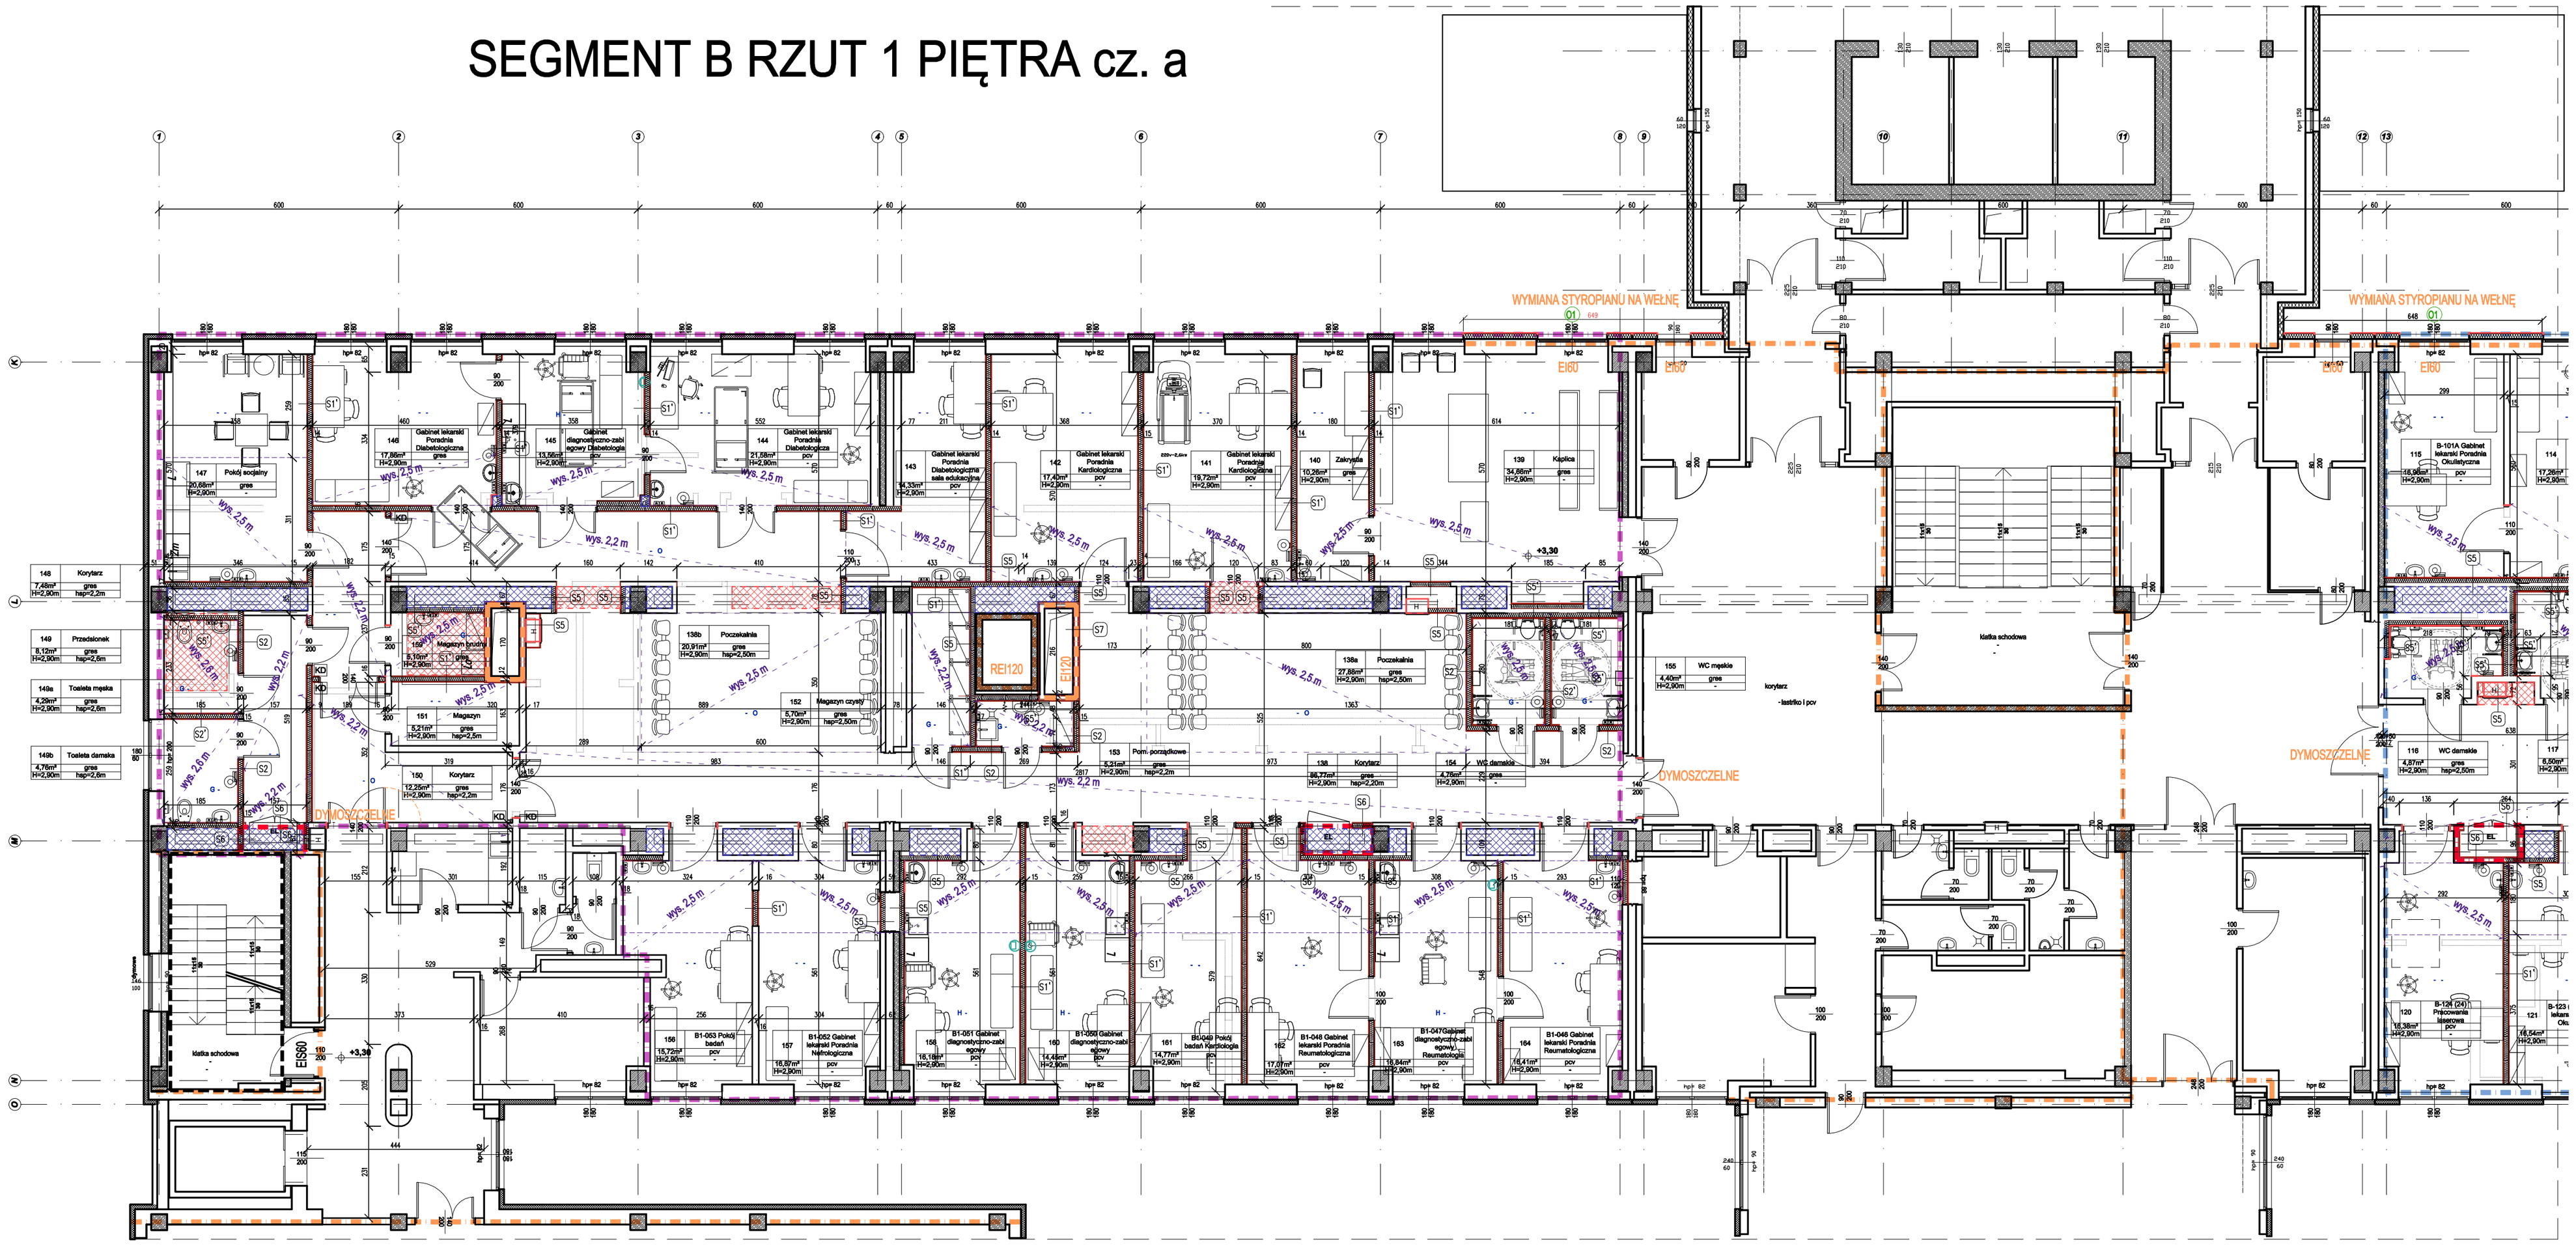

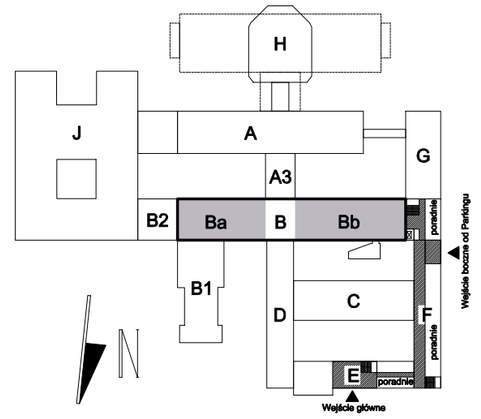

LEGENDA

- Elementy istniejące, w tym piony instalacyjne
- Elementy wyburzane
- Elementy projektowane
- Wydzielenie przegrody w odpornośći ogniowej (R)EI/E120
- Wydzielenie przegrody w odpornośći ogniowej (R)EI/E60
- Wydzielenie przegrody w odpornośći ogniowej EI/E30
- Zakres opracowania części a
- Zakres opracowania części b
- Uzupełnienia w stropach po likwidacji szybów windowych i szachtów instalacyjnych
- Projektowane zabezpieczenia szachtów w poziomie stropów EI120
- Sufit podwieszany higieniczny biały, z widocznym podziałem, moduł 60x60 cm, do pom. o zwiększonej wilgotności. Przestałe części sufitów nieobudowane z uzupełnieniem tynku 30%, szpachlowana i malowana farbą zmywalną.
- H — Projektowane hydranty wewnętrzne HP25 z wężem półsztywnym w szafkach obudowanych z zniejącym na gietnicę

PRZEGRODY PIONOWE

S1' - ściana pomiędzy pomieszczeniami, gr. 15 cm, sucha-sucha

Okładzina ścienna homogeniczna pvc/Farba	0,1 cm
2x płyta g-k 1,25 cm	2,5 cm
Stelaż stalowy z wypoł. wełną mineralną	10 cm
2x płyta g-k 1,25 cm	2,5 cm
Okładzina ścienna homogeniczna pvc/Farba	0,1 cm

S1 - ściana pomiędzy pomieszczeniami, gr. 15 cm, sucha-sucha

Okładzina ścienna homogeniczna pvc/Farba	0,1 cm
2x płyta g-k 1,25 cm	2,5 cm
Stelaż stalowy z wypoł. wełną mineralną	10 cm
2x płyta g-k wodoodporna typ H 1,25 cm	2,5 cm
Płytki grasowe barwione w masie	1,5 cm

S2' - ściana pomiędzy pomieszczeniami, gr. 15 cm, pom. mokre-mokre

Płytki grasowe barwione w masie	1,5 cm
2x płyta g-k wodoodporna typ H 1,25 cm	2,5 cm
Stelaż stalowy z wypoł. wełną mineralną	10 cm
2x płyta g-k wodoodporna typ H 1,25 cm	2,5 cm
Płytki grasowe barwione w masie	1,5 cm

S5 - przedściankli instalacyjne pom. suche

Stelaż stalowy z wypoł. wełną mineralną	min5 cm
2x płyta g-k 1,25 cm	2,5 cm
Farba zmywalna lateksowa	0,1 cm

S5' - przedściankli instalacyjne pom. mokre

Stelaż stalowy z wypoł. wełną mineralną	min5 cm
2x płyta g-k 1,25 cm	2,5 cm
Płytki grasowe barwione w masie	1,5 cm

S6 - ściana wydzielenia pożarowego EI60

3x płyta g-k wodoodporna typ F 1,25 cm	3,75 cm
Stelaż stalowy z wypoł. wełną mineralną	7,5 cm
3x płyta g-k wodoodporna typ F 1,25 cm	3,75 cm

S6 - ściana wydzielenia pożarowego EI120

3x płyta g-k wodoodporna typ F 1,5 cm	4,5 cm
Stelaż stalowy z wypoł. wełną mineralną	7,5 cm
3x płyta g-k wodoodporna typ F 1,5 cm	4,5 cm

UWAGA:

- PRZED PRZYSTĄPIENIEM DO PRAC WSZYSTKIE WYMIARY SPRAWDZIĆ NA MIEJSCU.
- WSZELKIE PRACE WYKONAĆ ZGODNIE Z ZASADAMI WIEDZY TECHNICZNEJ I SZTUKI BUDOWLANEJ
- W WYPADKU ZAISTNIENIA KOLIZJI PROJEKTOWANEGO PRZEJŚCIA Z INSTALACJAMI W OBRĘBIE SZACHTU NALEŻY WYKONAĆ ICH ETAŻE POZA OBRYS OTWORU

TEMAT	**Remont części pomieszczeń segmentu B poradni przyszpitalnych w Wojewódzkim Szpitalu Specjalistycznym nr 5 Św. Barbary w Sosnowcu**
ADRES INWESTYCJI	**Identyfikator działki: 247501_1.0009.7416; Plac Medyków 1, 41-200 Sosnowiec.**
INWESTOR	**Wojewódzki Szpital Specjalistyczny nr 5 im. Św. Barbary w Sosnowcu, Plac Medyków 1, 41-200 Sosnowiec.**
JEDNOSTKA PROJEKTOWA	INSTAL-TECH Marcin Marzec NIP: 864-182-66-20 ul. Nowohucka 92a, 30-728 Kraków MARZEC BUDOWNICTWO www.marzec-budownictwo.pl
BRANŻA	BUDOWLANA
FAZA	PROJEKT ARCHITEKTONICZNO-BUDOWLANY
PROJEKTANT	**mgr inż. arch. Marek Golonka** upr. w specjalności architektonicznej do projektowania bez ograniczeń nr 128-Krn/74
SPRAWDZAJĄCY	**mgr inż. arch. Anna Ryś** upr. w specjalności architektonicznej do projektowania bez ograniczeń nr MPOIA/088/2017
TYTUŁ RYSUNKU	RZUT 1 PIĘTRA część a
SKALA: 1:100	NR RYSUNKU: 1 — DATA: 01.2023 r