




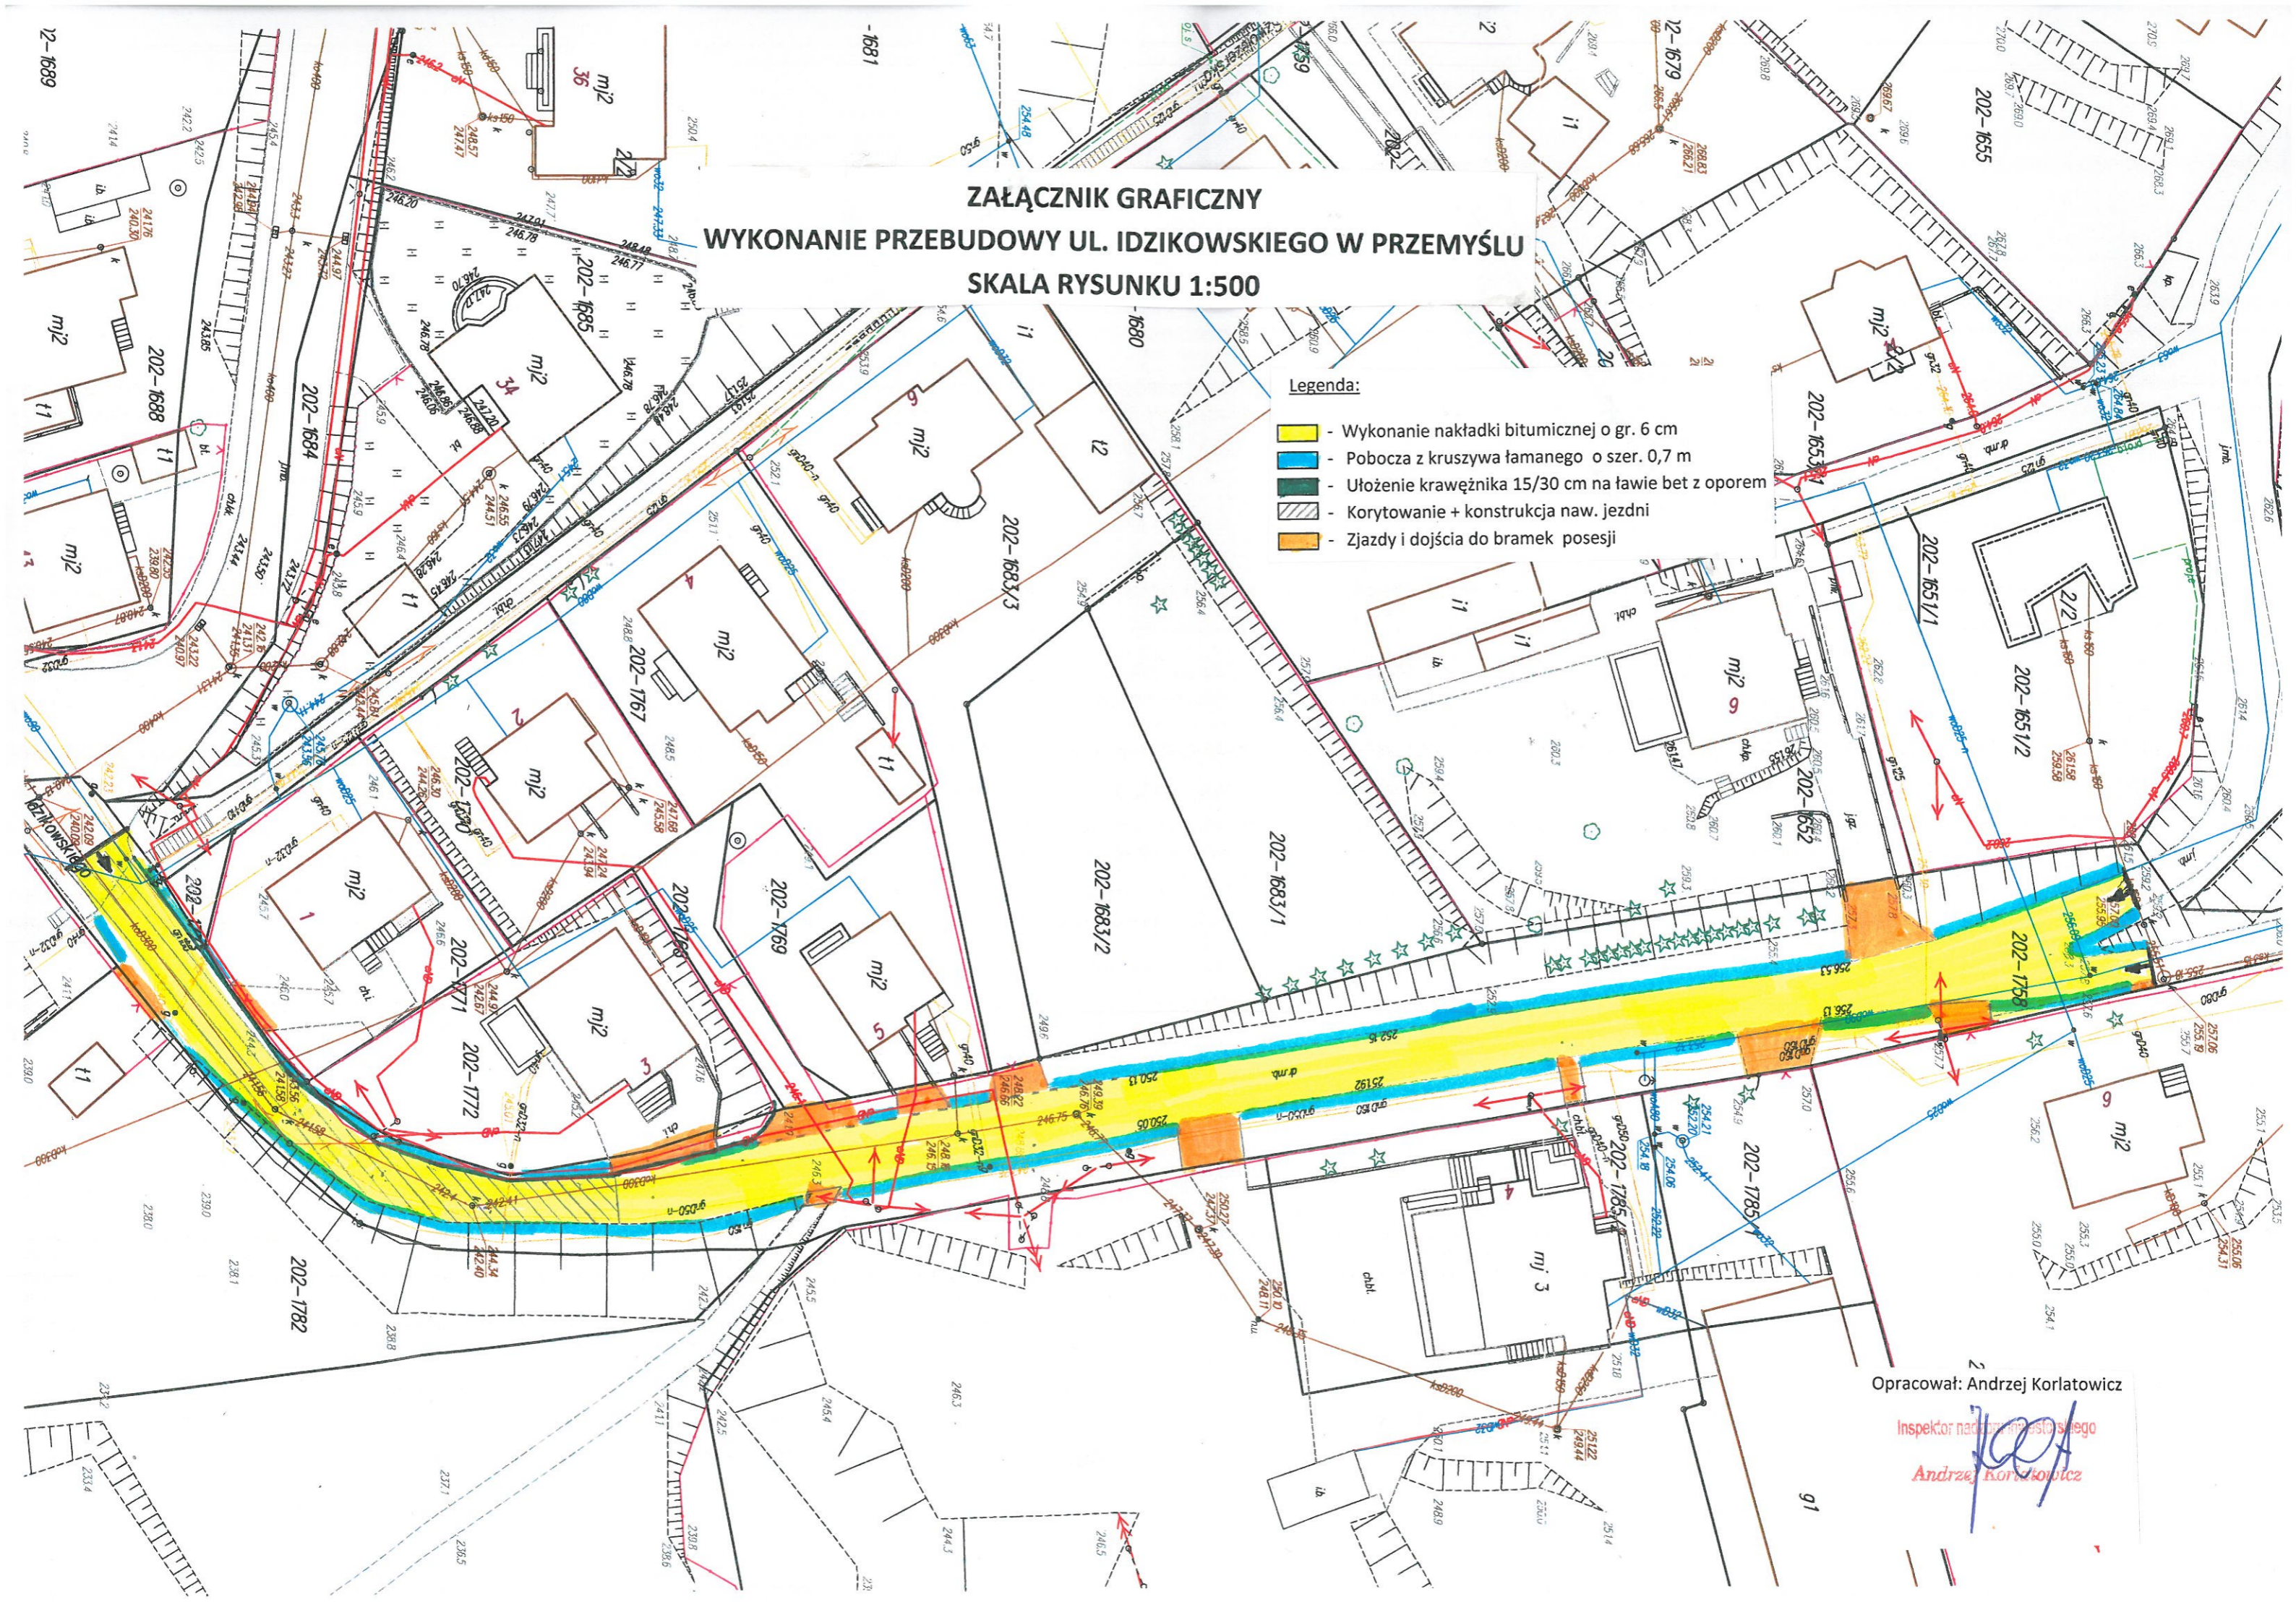


ZAŁĄCZNIK GRAFICZNY
WYKONANIE PRZEBUDOWY UL. IDZIKOWSKIEGO W PRZEMYŚLU
SKALA RYSUNKU 1:500

Legenda:

-  - Wykonanie nakładki bitumicznej o gr. 6 cm
-  - Pobocza z kruszywa łamanego o szer. 0,7 m
-  - Ułożenie krawężnika 15/30 cm na ławie bet z oporem
-  - Korytowanie + konstrukcja naw. jezdni
-  - Zjazdy i dojścia do bramek posesji



Opracował: Andrzej Korlatowicz

Inspektor nadzoru inwestycyjnego

Andrzej Korlatowicz