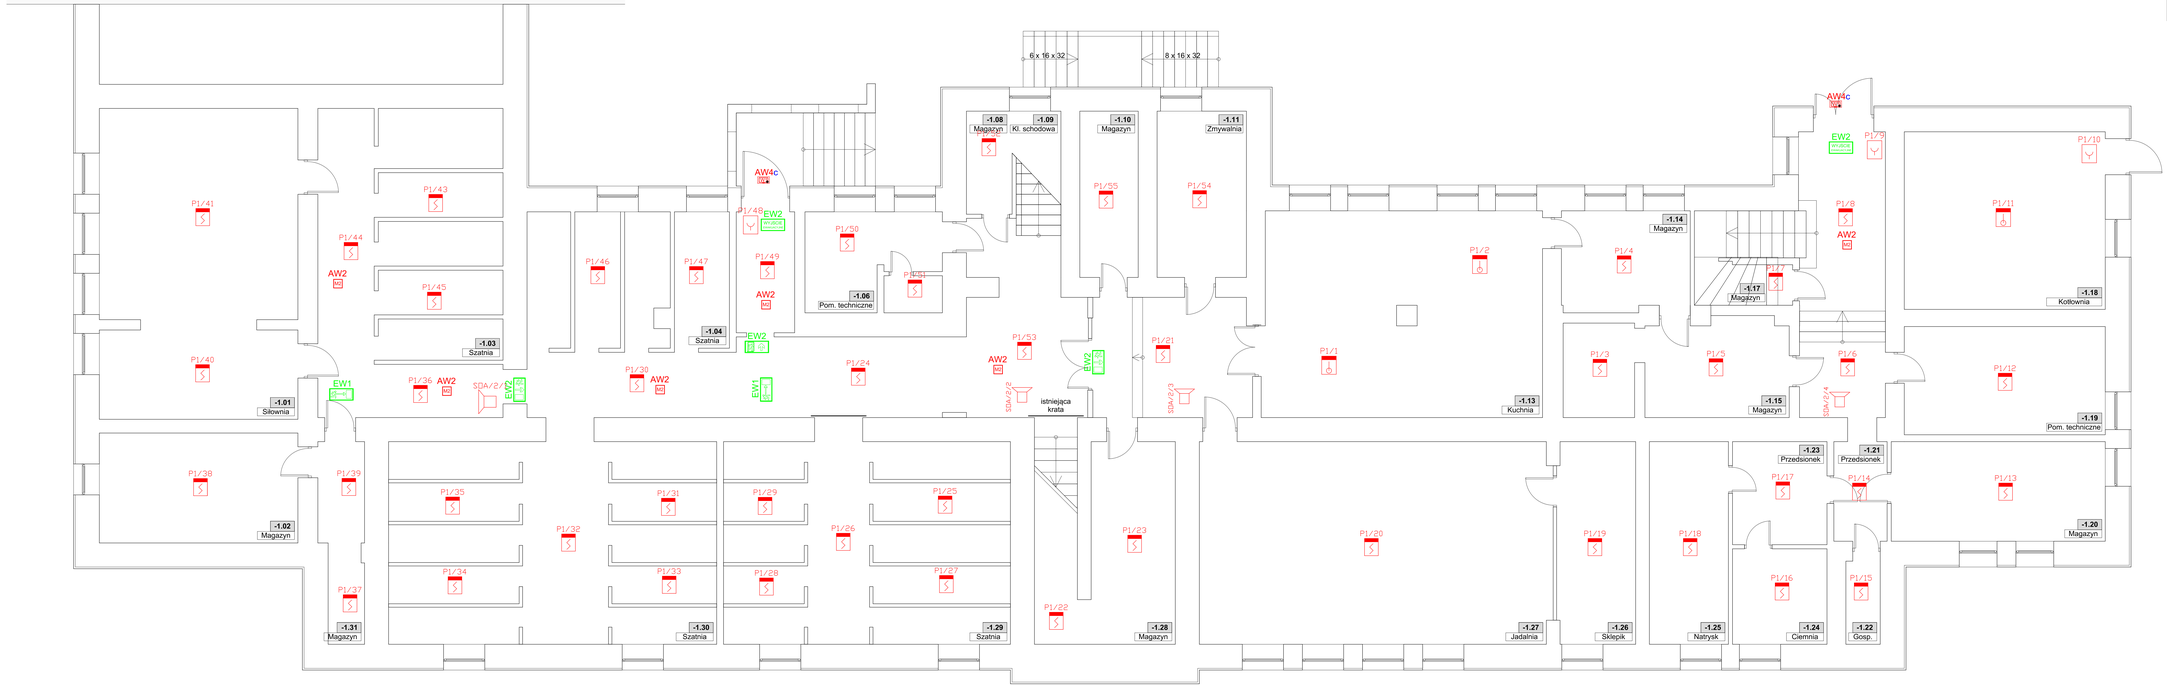

SCHEMAT BUDYNKU OBJĘTEGO OPRACOWANIEM

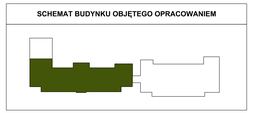

Legenda:

	Instalacja Dźwiękowa Klatki Schodowej
	Przycisk przeciwpożarowy
	Przycisk dźwiękowy z funkcją przeciwpożarową
	Czujka Pożarowa (na zewnątrz)
	Centrala Dźwiękowa klatka 1 - istn.
	Centrala Dźwiękowa klatka 2
	Centrala Dźwiękowa klatka 3


	Centrala Systemu SSP z akumulatorami 4x 24Ah/12V z powiadomieniem do PSP
	SOA - Sygnalizator optyczno akustyczny
	SOAZ - Sygnalizator optyczno akustyczny zewnętrzny
	Czujka Termiczna
	Optyczna Czujka Dymu
	Ręczny Ostrzegacz Pożarowy
	Moduł przekaźnikowy wysokonapięciowy

Branża:	ELEKTRYKA
Projektant:	mgr inż. PAWEŁ KRAWCZYK uprawnienia budowlane do projektowania bez ograniczeń w specjalności instalacyjnej w zakresie sieci, instalacji i urządzeń elektrycznych i elektroenergetycznych Nr PDK/087/ PWOE/11
Sprawdzający:	mgr inż. MARIA MATUSZEK Uprawnienia budowlane do projektowania i kierowania robotami budowlanymi bez ograniczeń w specjalności sieci, instalacje i urządzenia elektroenergetyczne Nr PDK/087/ PWOE/11
Opracowane:	mgr inż. Anna Krawczyk
Obiekt:	Budynek Zespołu Szkół Zawodowych im. Kazimierza Pułaskiego
Adres:	dz. nr 1531/16, 1567, obręb Gorlice, m. Gorlice
Inwestor:	POWIAT GORLICKI ul. Biecka 3 38 - 300 Gorlice
Data: 2020.11	Skala: 1:50 Nr tys. E-1
Nazwa rysunku:	PLAN INSTALACJI - RZUT PARTER BUDYNEK DYDAKTYCZNO-ADMINISTRACYJNY
Obiektem:	PROJEKT BUDOWLANO - WYKONAWCZY
Kod rysunku:	ZS.01.00E
Jednostka projektowa:	F-PROJEKT mgr inż. Marek Fąfara-Łuć, tel. 606 702 851 33-300 Nowy Sącz, ul. Słowacka 31